

**KORIDOR
UTILITI**
DARUL RIDZUAN




time™

**FULL TURNKEY DESIGN & BUILD 1W UNDERGROUND CIVIL & 1X144F
CABLE PULLING INFRASTRUCTURE FROM KG LABU KUBONG TO KG
BANJAR. 26.023/ BIDOR - H. MELINTANG (PACKAGE 4)**

PELAN IZIN LALU

**NO FAIL RUJUKAN
KUDR/TTDC/A/04/26/0164**

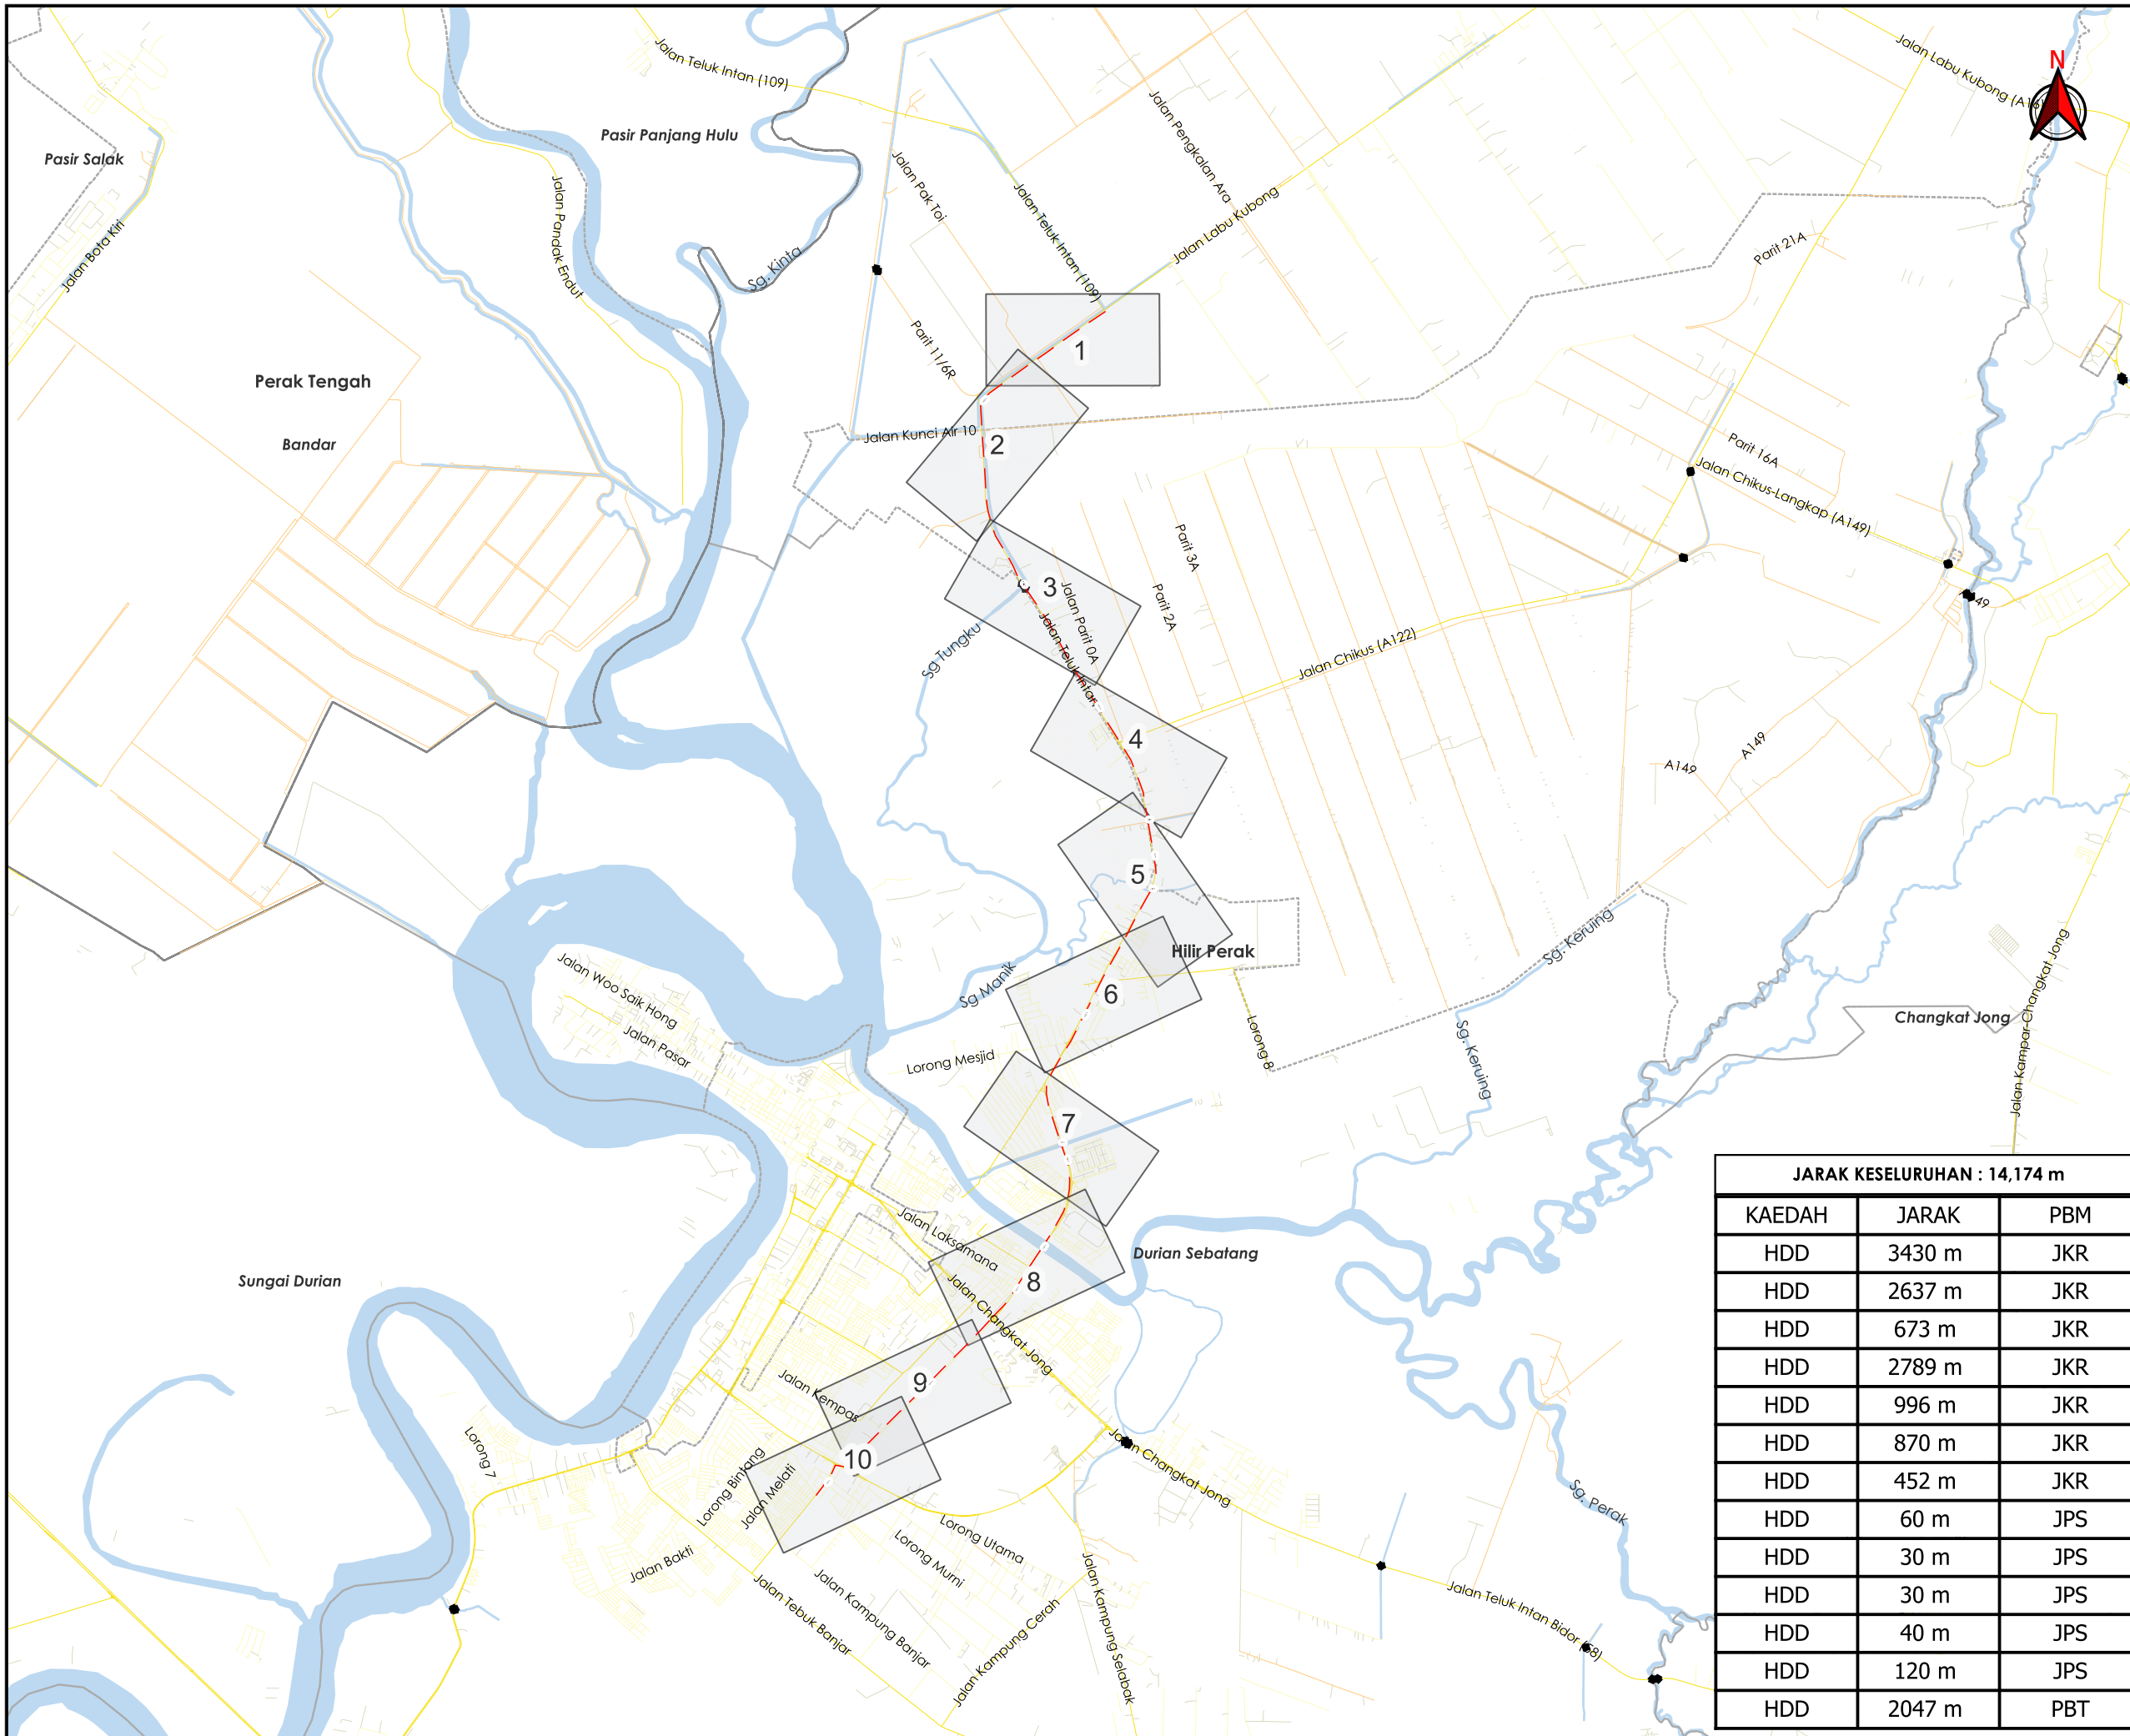

AGENSI PENYELARAS
KORIDOR UTILITI
 DARUL RIDZUAN



TAJUK PERMOHONAN
 FULL TURNKEY DESIGN & BUILD 1W UNDERGROUND CIVIL & 1X144F CABLE PULLING INFRASTRUCTURE FROM KG LABU KUBONG TO KG BANJAR. 26.023/ BIDOR - H. MELINTANG (PACKAGE 4)

PETUNJUK

- JALAN JKR
- JALAN PBT
- JALAN PERSENDIRIAN
- JALAN PEJABAT DAERAH
- JAMBATAN
- HORIZONTAL DIRECTIONAL DRILLING

PIHAK BERKUASA MELULUS

	JABATAN KERJA RAYA HILIR PERAK
	MAJLIS PERBANDARAN TELUK INTAN
	JABATAN PENGAIRAN DAN SALIRAN HILIR PERAK



JARAK KESELURUHAN : 14,174 m

KAEDAH	JARAK	PBM
HDD	3430 m	JKR
HDD	2637 m	JKR
HDD	673 m	JKR
HDD	2789 m	JKR
HDD	996 m	JKR
HDD	870 m	JKR
HDD	452 m	JKR
HDD	60 m	JPS
HDD	30 m	JPS
HDD	30 m	JPS
HDD	40 m	JPS
HDD	120 m	JPS
HDD	2047 m	PBT

JENIS PELAN	PELAN IZIN LALU
PELUKIS PELAN	ADIB FARHAN
TARIKH DIKELUARKAN	2026-05-19
MUKA SURAT	0/10
NO FAIL RUJUKAN	PINDAAN
KUDR/TTDC/A/04/26/0164	00

***PENGUKURAN BERDASARKAN JARAK SATELIT**



AGENCI PENYELARAS
KORIDOR UTILITI
 DARUL RIDZUAN



TAJUK PERMOHONAN
 FULL TURNKEY DESIGN & BUILD 1W UNDERGROUND CIVIL & 1X144F CABLE PULLING INFRASTRUCTURE FROM KG LABU KUBONG TO KG BANJAR. 26.023/ BIDOR - H. MELINTANG (PACKAGE 4)

- PETUNJUK**
- JALAN JKR
 - JALAN PBT
 - JALAN PERSENDIRIAN
 - JALAN PEJABAT DAERAH
 - HORIZONTAL DIRECTIONAL DRILLING
 - MANHOLE CADANGAN

PIHAK BERKUASA MELULUS

	JABATAN KERJA RAYA HILIR PERAK
	MAJLIS PERBANDARAN TELUK INTAN
	JABATAN PENGAIRAN DAN SALIRAN HILIR PERAK

PENYEDIA UTILITI

JENIS PELAN	PELAN IZIN LALU
PELUKIS PELAN	ADIB FARHAN
TARIKH DIKELUARKAN	2026-05-19
MUKA SURAT	1/10
NO FAIL RUJUKAN KUDR/TTDC/A/04/26/0164	PINDAAN 00

***PENGUKURAN BERDASARKAN JARAK SATELIT**



AGENSI PENYELARAS
KORIDOR UTILITI
 DARUL RIDZUAN



TAJUK PERMOHONAN
 FULL TURNKEY DESIGN & BUILD 1W UNDERGROUND CIVIL & 1X144F CABLE PULLING INFRASTRUCTURE FROM KG LABU KUBONG TO KG BANJAR. 26.023/ BIDOR - H. MELINTANG (PACKAGE 4)

PETUNJUK

- JALAN JKR
- JALAN PBT
- JALAN PERSENDIRIAN
- JALAN PEJABAT DAERAH
- HORIZONTAL DIRECTIONAL DRILLING
- MANHOLE CADANGAN

PIHAK BERKUASA MELULUS

	JABATAN KERJA RAYA HILIR PERAK
	MAJLIS PERBANDARAN TELUK INTAN
	JABATAN PENGAIRAN DAN SALIRAN HILIR PERAK

PENYEDIA UTILITI



JENIS PELAN	PELAN IZIN LALU
PELUKIS PELAN	ADIB FARHAN
TARIKH DIKELUARKAN	2026-05-19
MUKA SURAT	2/10
NO FAIL RUJUKAN	PINDAAN
KUDR/TTDC/A/04/26/0164	00

***PENGUKURAN BERDASARKAN JARAK SATELIT**



AGENSI PENYELARAS
KORIDOR UTILITI
 DARUL RIDZUAN



TAJUK PERMOHONAN
 FULL TURNKEY DESIGN & BUILD 1W UNDERGROUND CIVIL & 1X144F CABLE PULLING INFRASTRUCTURE FROM KG LABU KUBONG TO KG BANJAR. 26.023/ BIDOR - H. MELINTANG (PACKAGE 4)

PETUNJUK

- JALAN JKR
- JALAN PBT
- JALAN PERSENDIRIAN
- JALAN PEJABAT DAERAH
- JAMBATAN
- HORIZONTAL DIRECTIONAL DRILLING
- MANHOLE CADANGAN

PIHAK BERKUASA MELULUS

	JABATAN KERJA RAYA HILIR PERAK
	MAJLIS PERBANDARAN TELUK INTAN
	JABATAN PENGAIRAN DAN SALIRAN HILIR PERAK

PENYEDIA UTILITI

JENIS PELAN	PELAN IZIN LALU
PELUKIS PELAN	ADIB FARHAN
TARIKH DIKELUARKAN	2026-05-19
MUKA SURAT	3/10
NO FAIL RUJUKAN	PINDAAN
KUDR/TTDC/A/04/26/0164	00

*PENGUKURAN BERDASARKAN JARAK SATELIT



AGENSI PENYELARAS
KORIDOR UTILITI
 DARUL RIDZUAN



TAJUK PERMOHONAN
 FULL TURNKEY DESIGN & BUILD 1W UNDERGROUND CIVIL & 1X144F CABLE PULLING INFRASTRUCTURE FROM KG LABU KUBONG TO KG BANJAR. 26.023/ BIDOR - H. MELINTANG (PACKAGE 4)

PETUNJUK

	JALAN JKR
	JALAN PBT
	JALAN PERSENDIRIAN
	JALAN PEJABAT DAERAH
	HORIZONTAL DIRECTIONAL DRILLING
	MANHOLE CADANGAN


PIHAK BERKUASA MELULUS

	JABATAN KERJA RAYA HILIR PERAK
	MAJLIS PERBANDARAN TELUK INTAN
	JABATAN PENGAIRAN DAN SALIRAN HILIR PERAK

PENYEDIA UTILITI

JENIS PELAN	PELAN IZIN LALU
PELUKIS PELAN	ADIB FARHAN
TARIKH DIKELUARKAN	2026-05-19
MUKA SURAT	4/10
NO FAIL RUJUKAN	PINDAAN
KUDR/TTDC/A/04/26/0164	00

*PENGUKURAN BERDASARKAN JARAK SATELIT

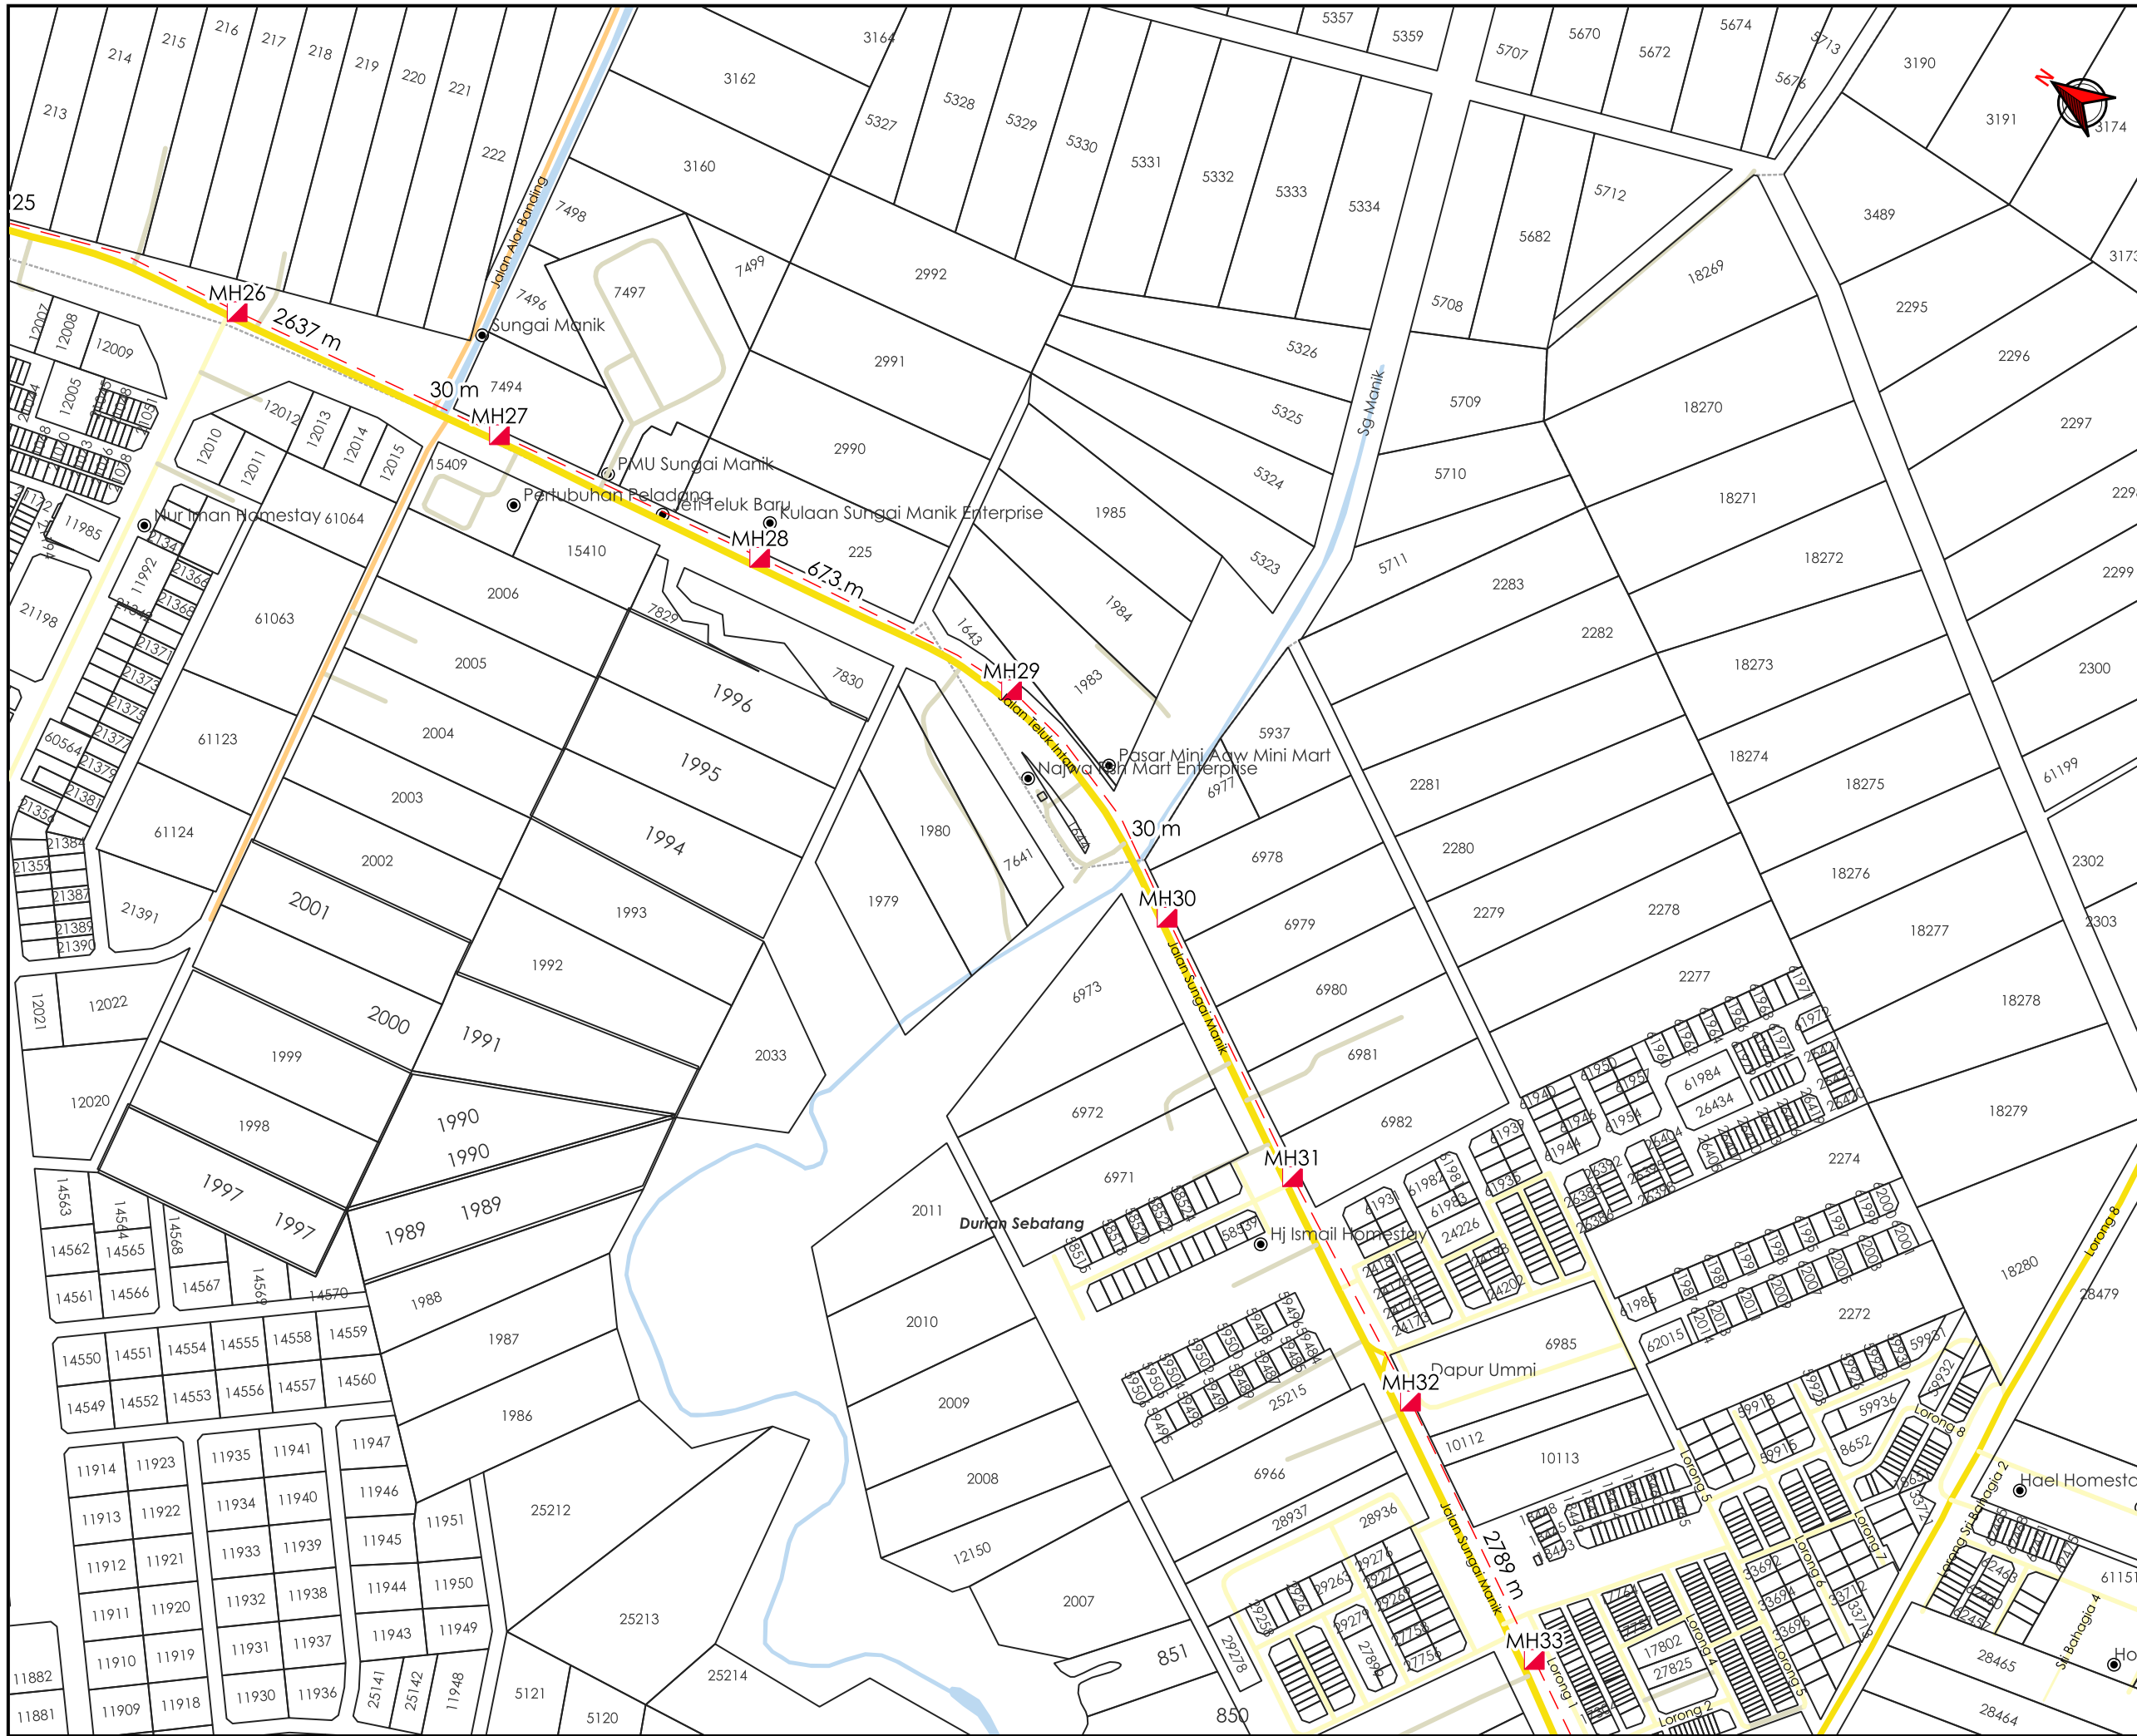

TAJUK PERMOHONAN
 FULL TURNKEY DESIGN & BUILD 1W UNDERGROUND CIVIL & 1X144F CABLE PULLING INFRASTRUCTURE FROM KG LABU KUBONG TO KG BANJAR. 26.023/ BIDOR - H. MELINTANG (PACKAGE 4)

- PETUNJUK**
- JALAN JKR
 - JALAN PBT
 - JALAN PERSENDIRIAN
 - JALAN PEJABAT DAERAH
 - HORIZONTAL DIRECTIONAL DRILLING
 - MANHOLE CADANGAN

PIHAK BERKUASA MELULUS


- JABATAN KERJA RAYA HILIR PERAK**
- MAJLIS PERBANDARAN TELUK INTAN**
- JABATAN PENGAIRAN DAN SALIRAN HILIR PERAK**

PENYEDIA UTILITI



JENIS PELAN	PELAN IZIN LALU
PELUKIS PELAN	ADIB FARHAN
TARIKH DIKELUARKAN	2026-05-19
MUKA SURAT	5/10
NO FAIL RUJUKAN	PINDAAN
KUDR/TTDC/A/04/26/0164	00

***PENGUKURAN BERDASARKAN JARAK SATELIT**

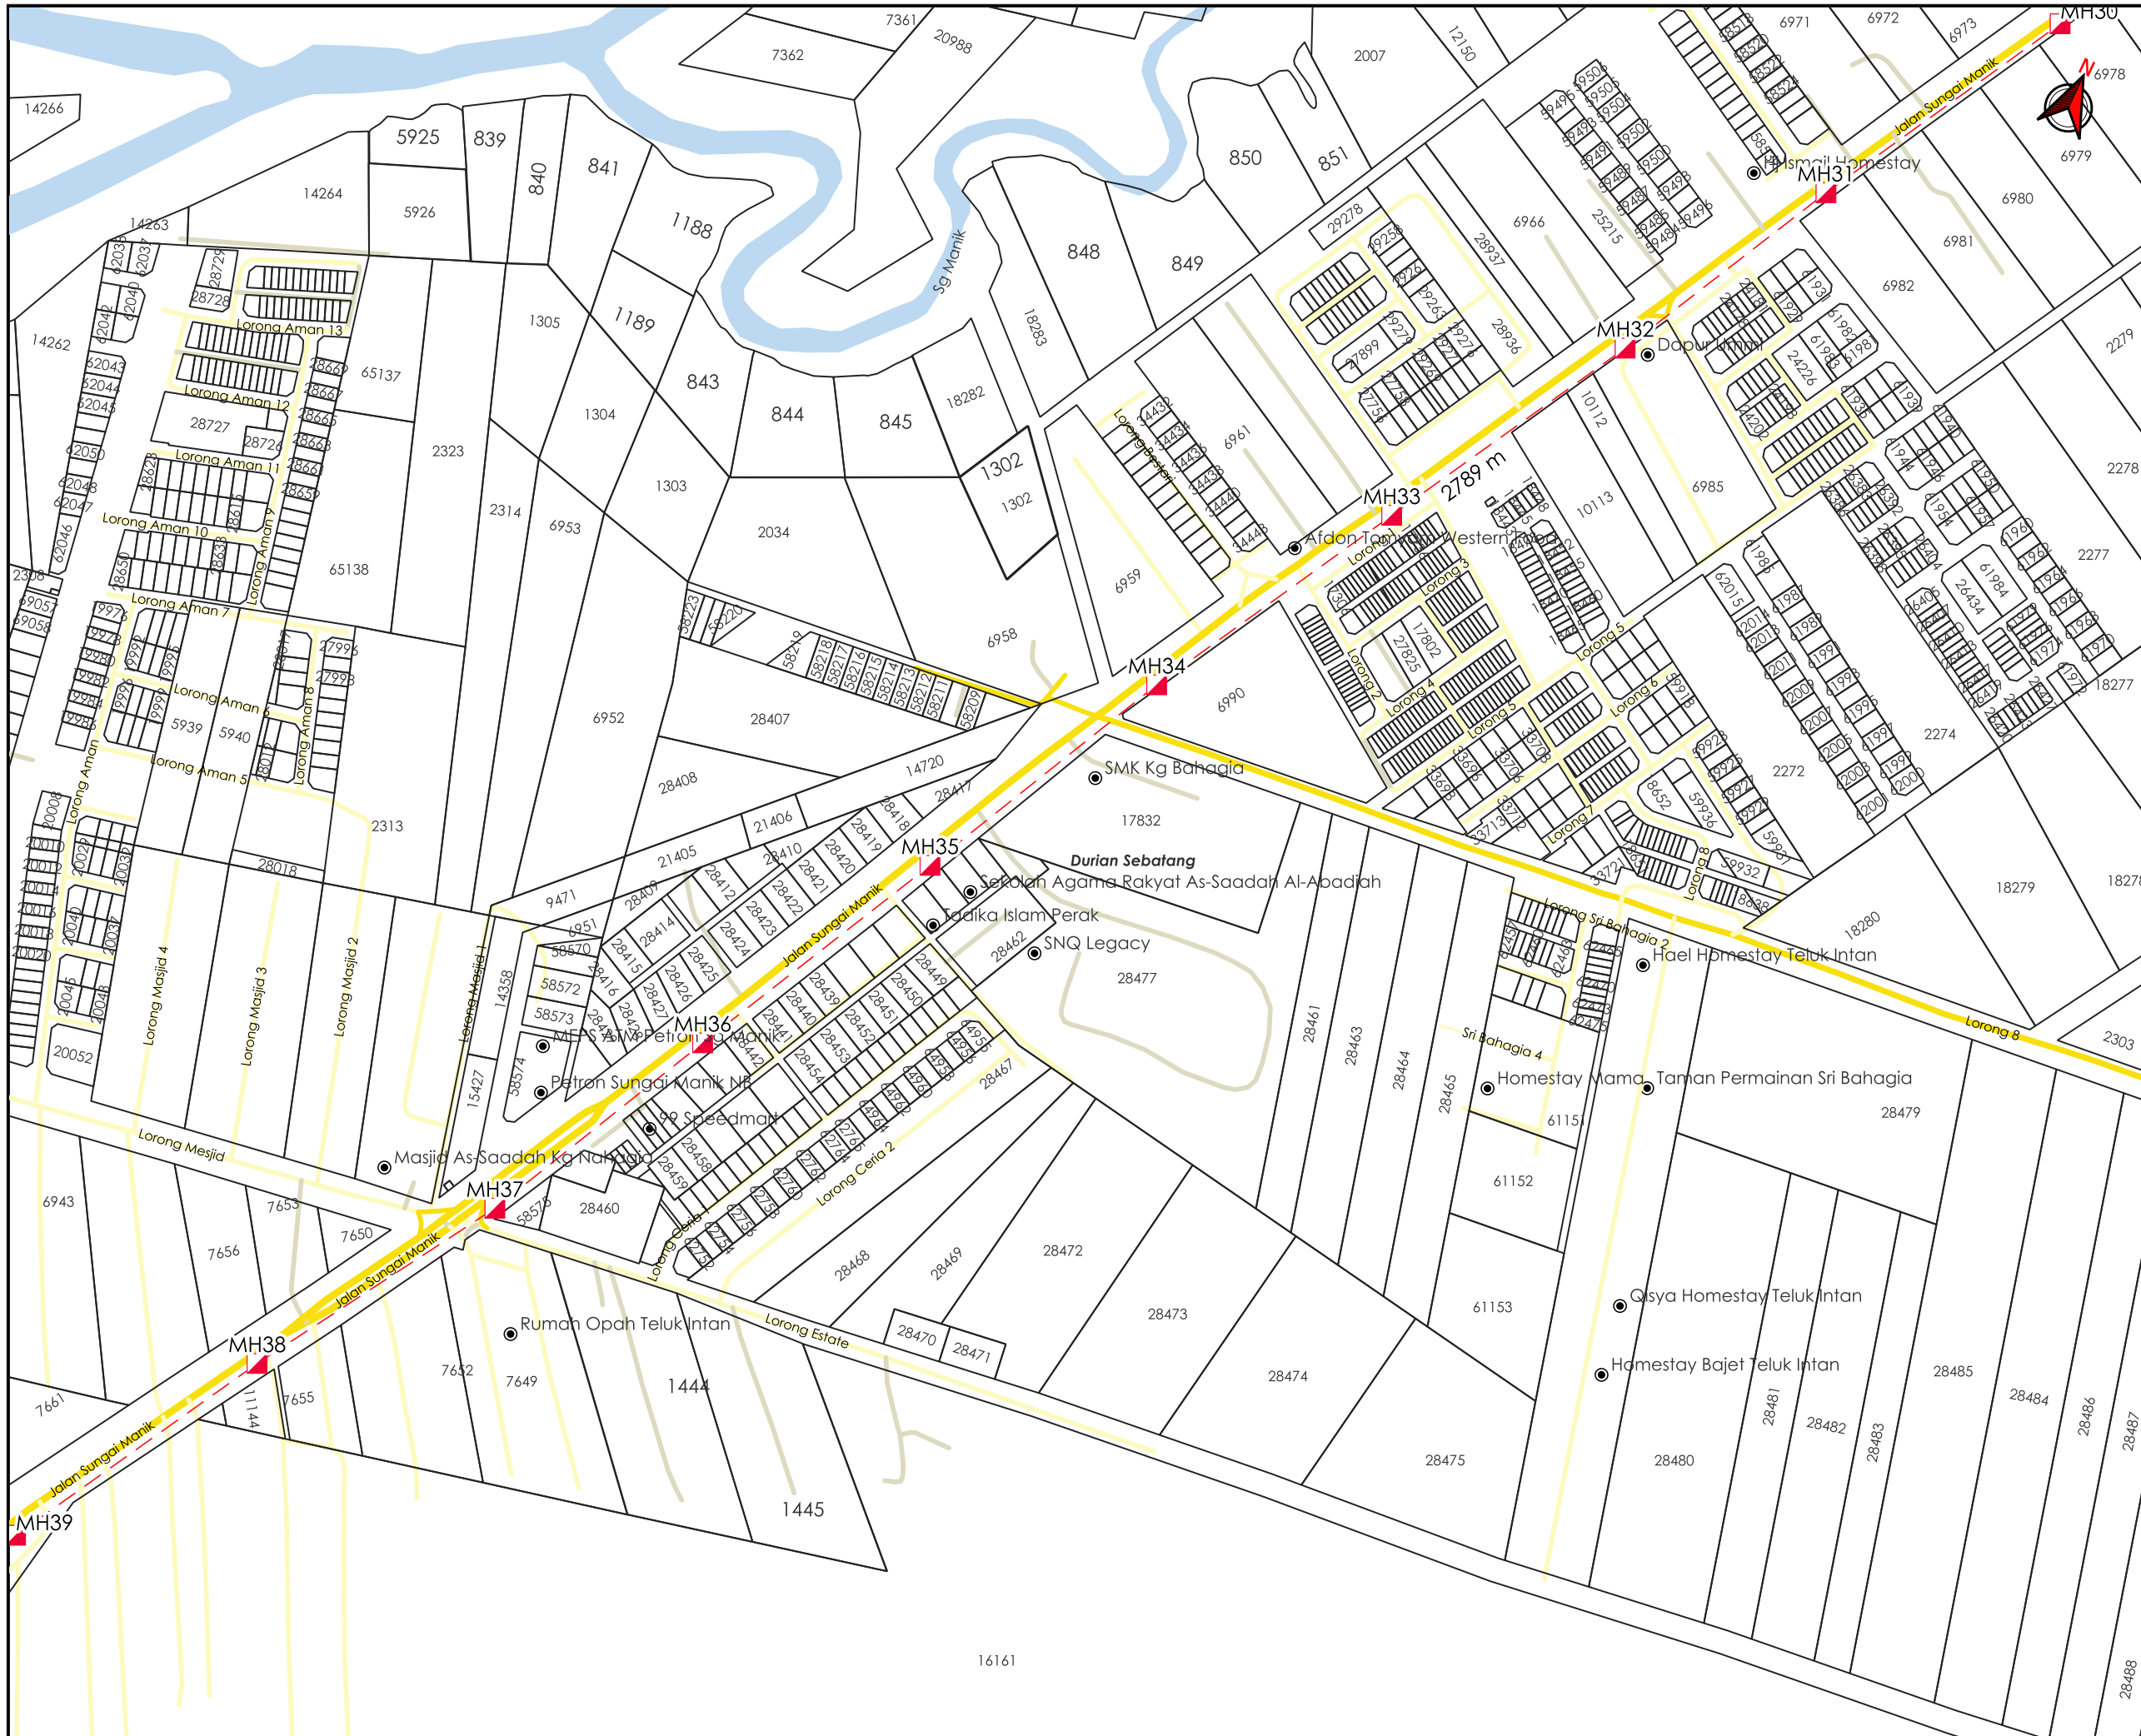

AGENSI PENYELARAS
KORIDOR UTILITI
 DARUL RIDZUAN



TAJUK PERMOHONAN
 FULL TURNKEY DESIGN & BUILD 1W UNDERGROUND CIVIL & 1X144F CABLE PULLING INFRASTRUCTURE FROM KG LABU KUBONG TO KG BANJAR. 26.023/ BIDOR - H. MELINTANG (PACKAGE 4)

- PETUNJUK**
- JALAN JKR
 - JALAN PBT
 - JALAN PERSENDIRIAN
 - HORIZONTAL DIRECTIONAL DRILLING
 - MANHOLE CADANGAN

PIHAK BERKUASA MELULUS


	JABATAN KERJA RAYA HILIR PERAK
	MAJLIS PERBANDARAN TELUK INTAN
	JABATAN PENGAIRAN DAN SALIRAN HILIR PERAK

PENYEDIA UTILITI



JENIS PELAN	PELAN IZIN LALU
PELUKIS PELAN	ADIB FARHAN
TARIKH DIKELUARKAN	2026-05-19
MUKA SURAT	6/10
NO FAIL RUJUKAN KUDR/TTDC/A/04/26/0164	PINDAAN 00

***PENGUKURAN BERDASARKAN JARAK SATELIT**

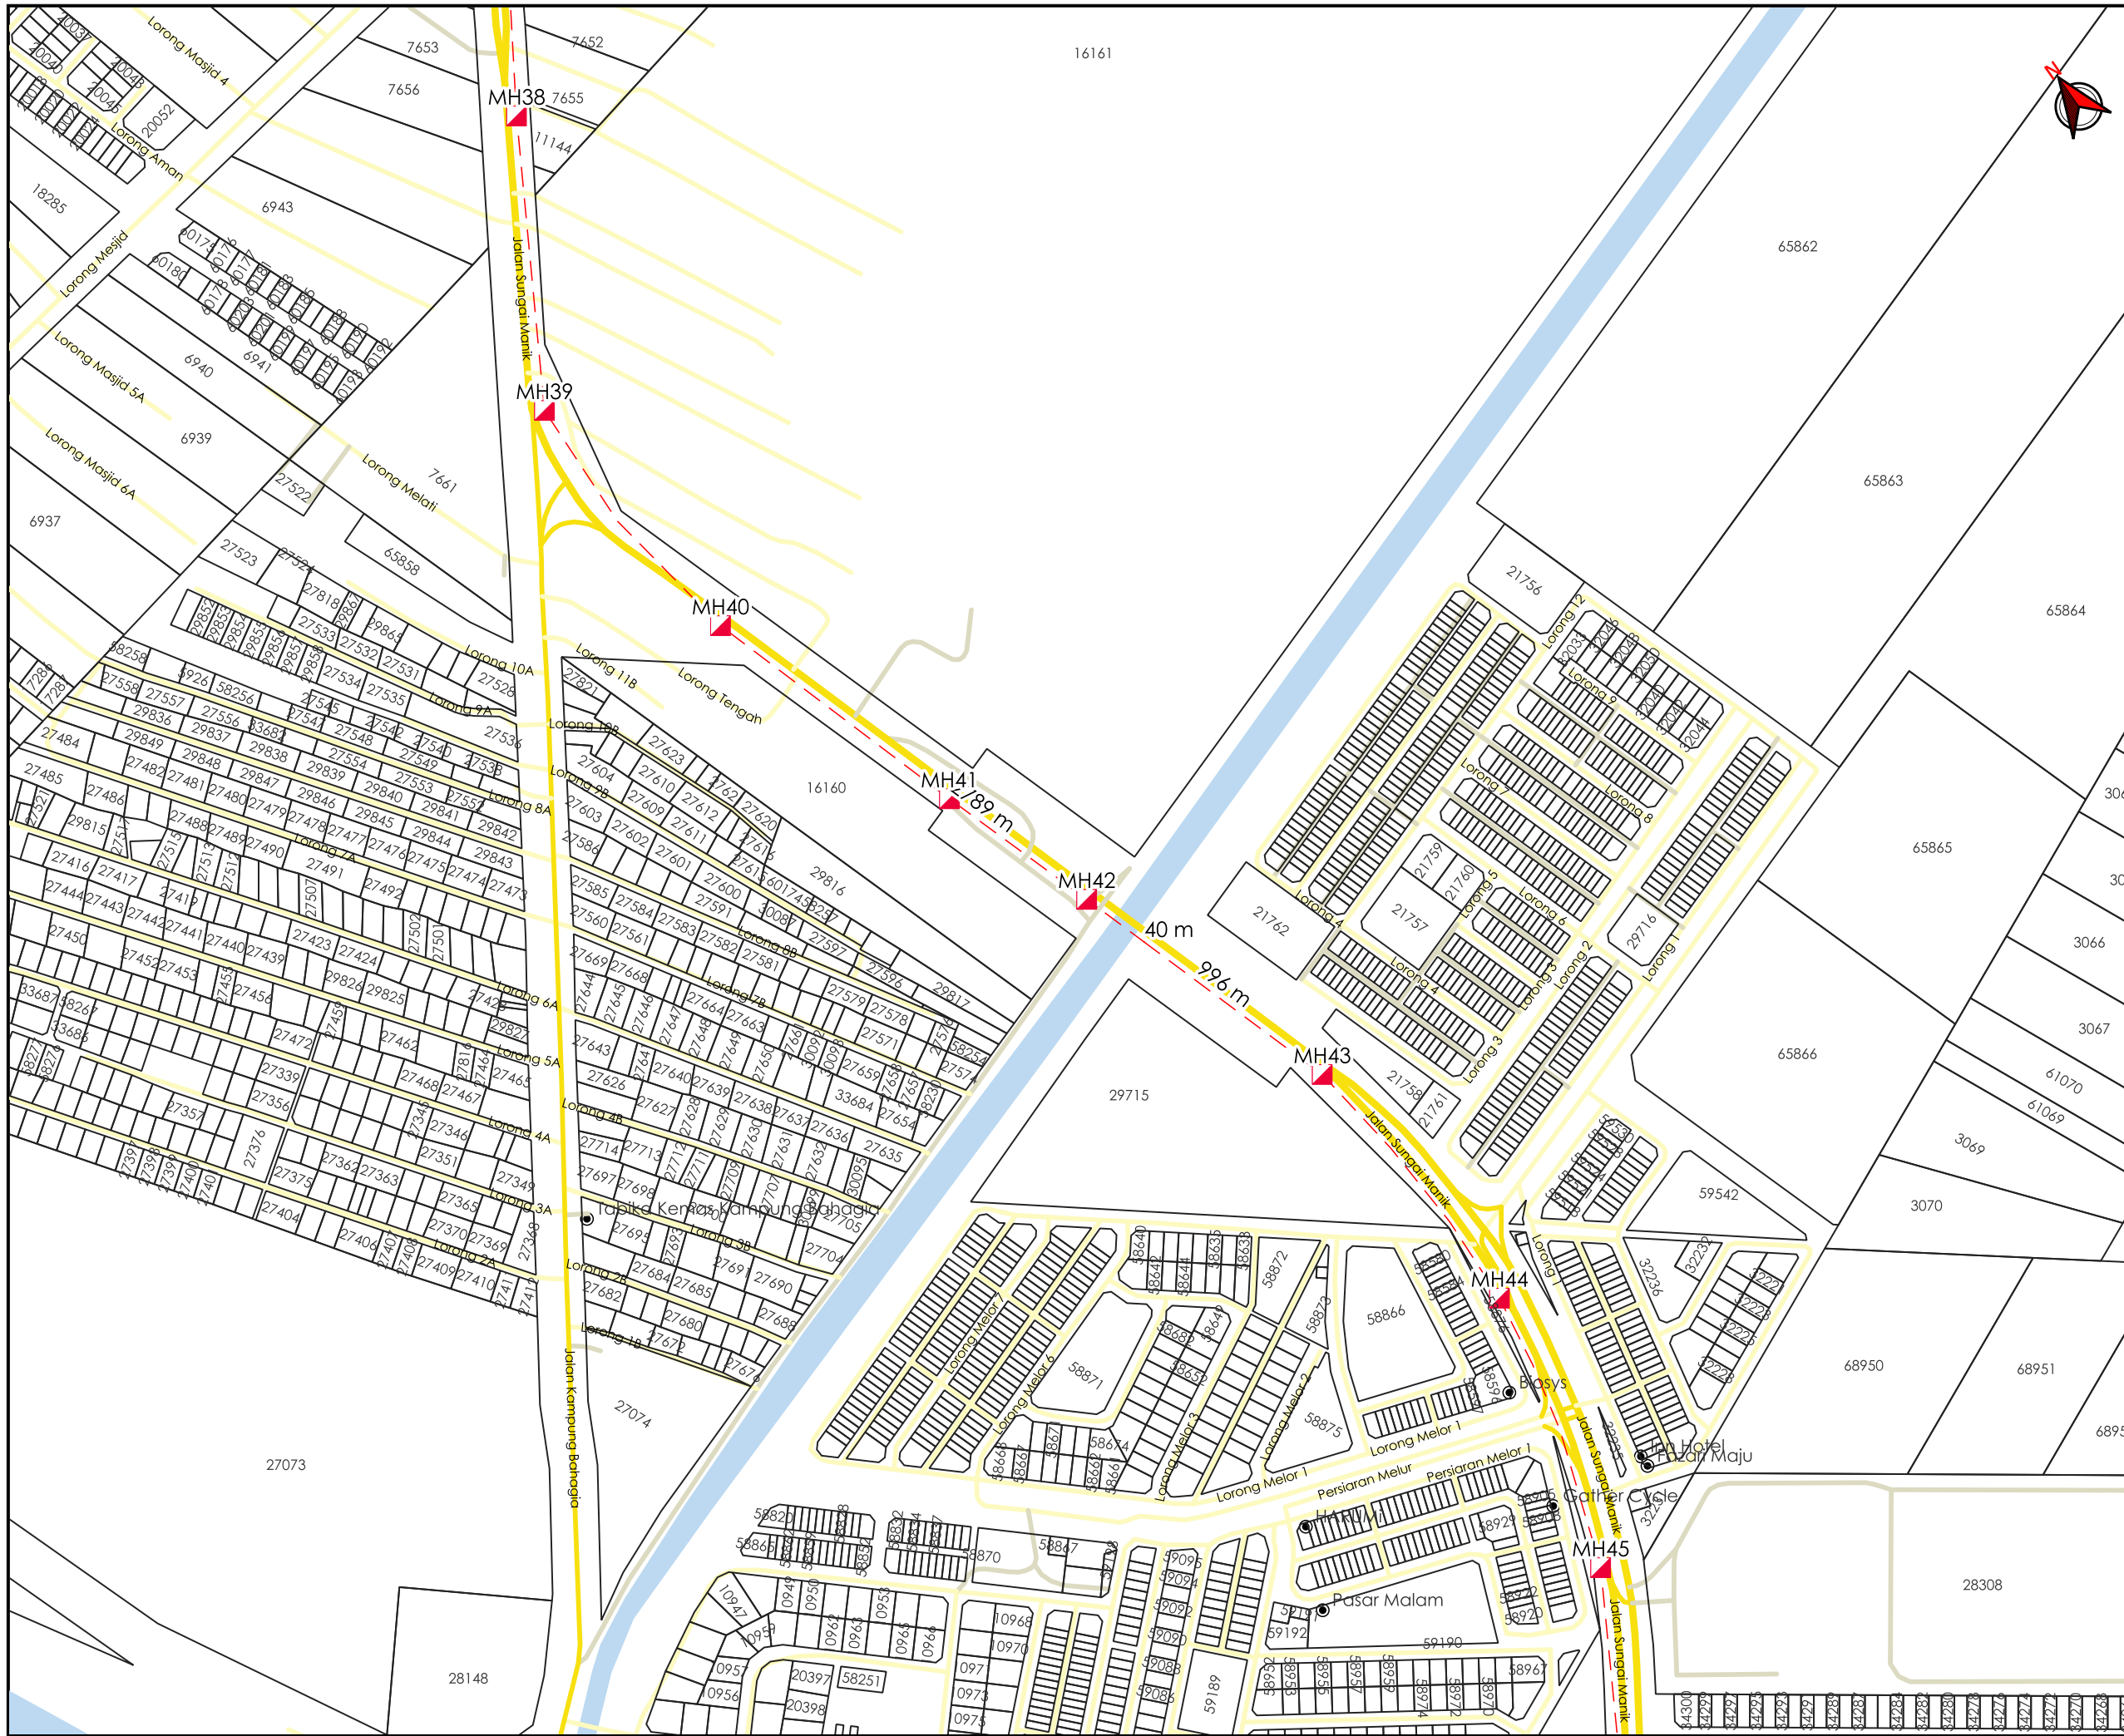

AGENSI PENYELARAS
KORIDOR UTILITI
 DARUL RIDZUAN



TAJUK PERMOHONAN
 FULL TURNKEY DESIGN & BUILD 1W UNDERGROUND CIVIL & 1X144F CABLE PULLING INFRASTRUCTURE FROM KG LABU KUBONG TO KG BANJAR. 26.023/ BIDOR - H. MELINTANG (PACKAGE 4)

- PETUNJUK**
- JALAN JKR
 - JALAN PBT
 - JALAN PERSENDIRIAN
 - HORIZONTAL DIRECTIONAL DRILLING
 - ▲ MANHOLE CADANGAN


PIHAK BERKUASA MELULUS

	JABATAN KERJA RAYA HILIR PERAK
	MAJLIS PERBANDARAN TELUK INTAN
	JABATAN PENGAIRAN DAN SALIRAN HILIR PERAK




JENIS PELAN	PELAN IZIN LALU
PELUKIS PELAN	ADIB FARHAN
TARIKH DIKELUARKAN	2026-05-19
MUKA SURAT	7/10
NO FAIL RUJUKAN	PINDAAN
KUDR/TTDC/A/04/26/0164	00

***PENGUKURAN BERDASARKAN JARAK SATELIT**

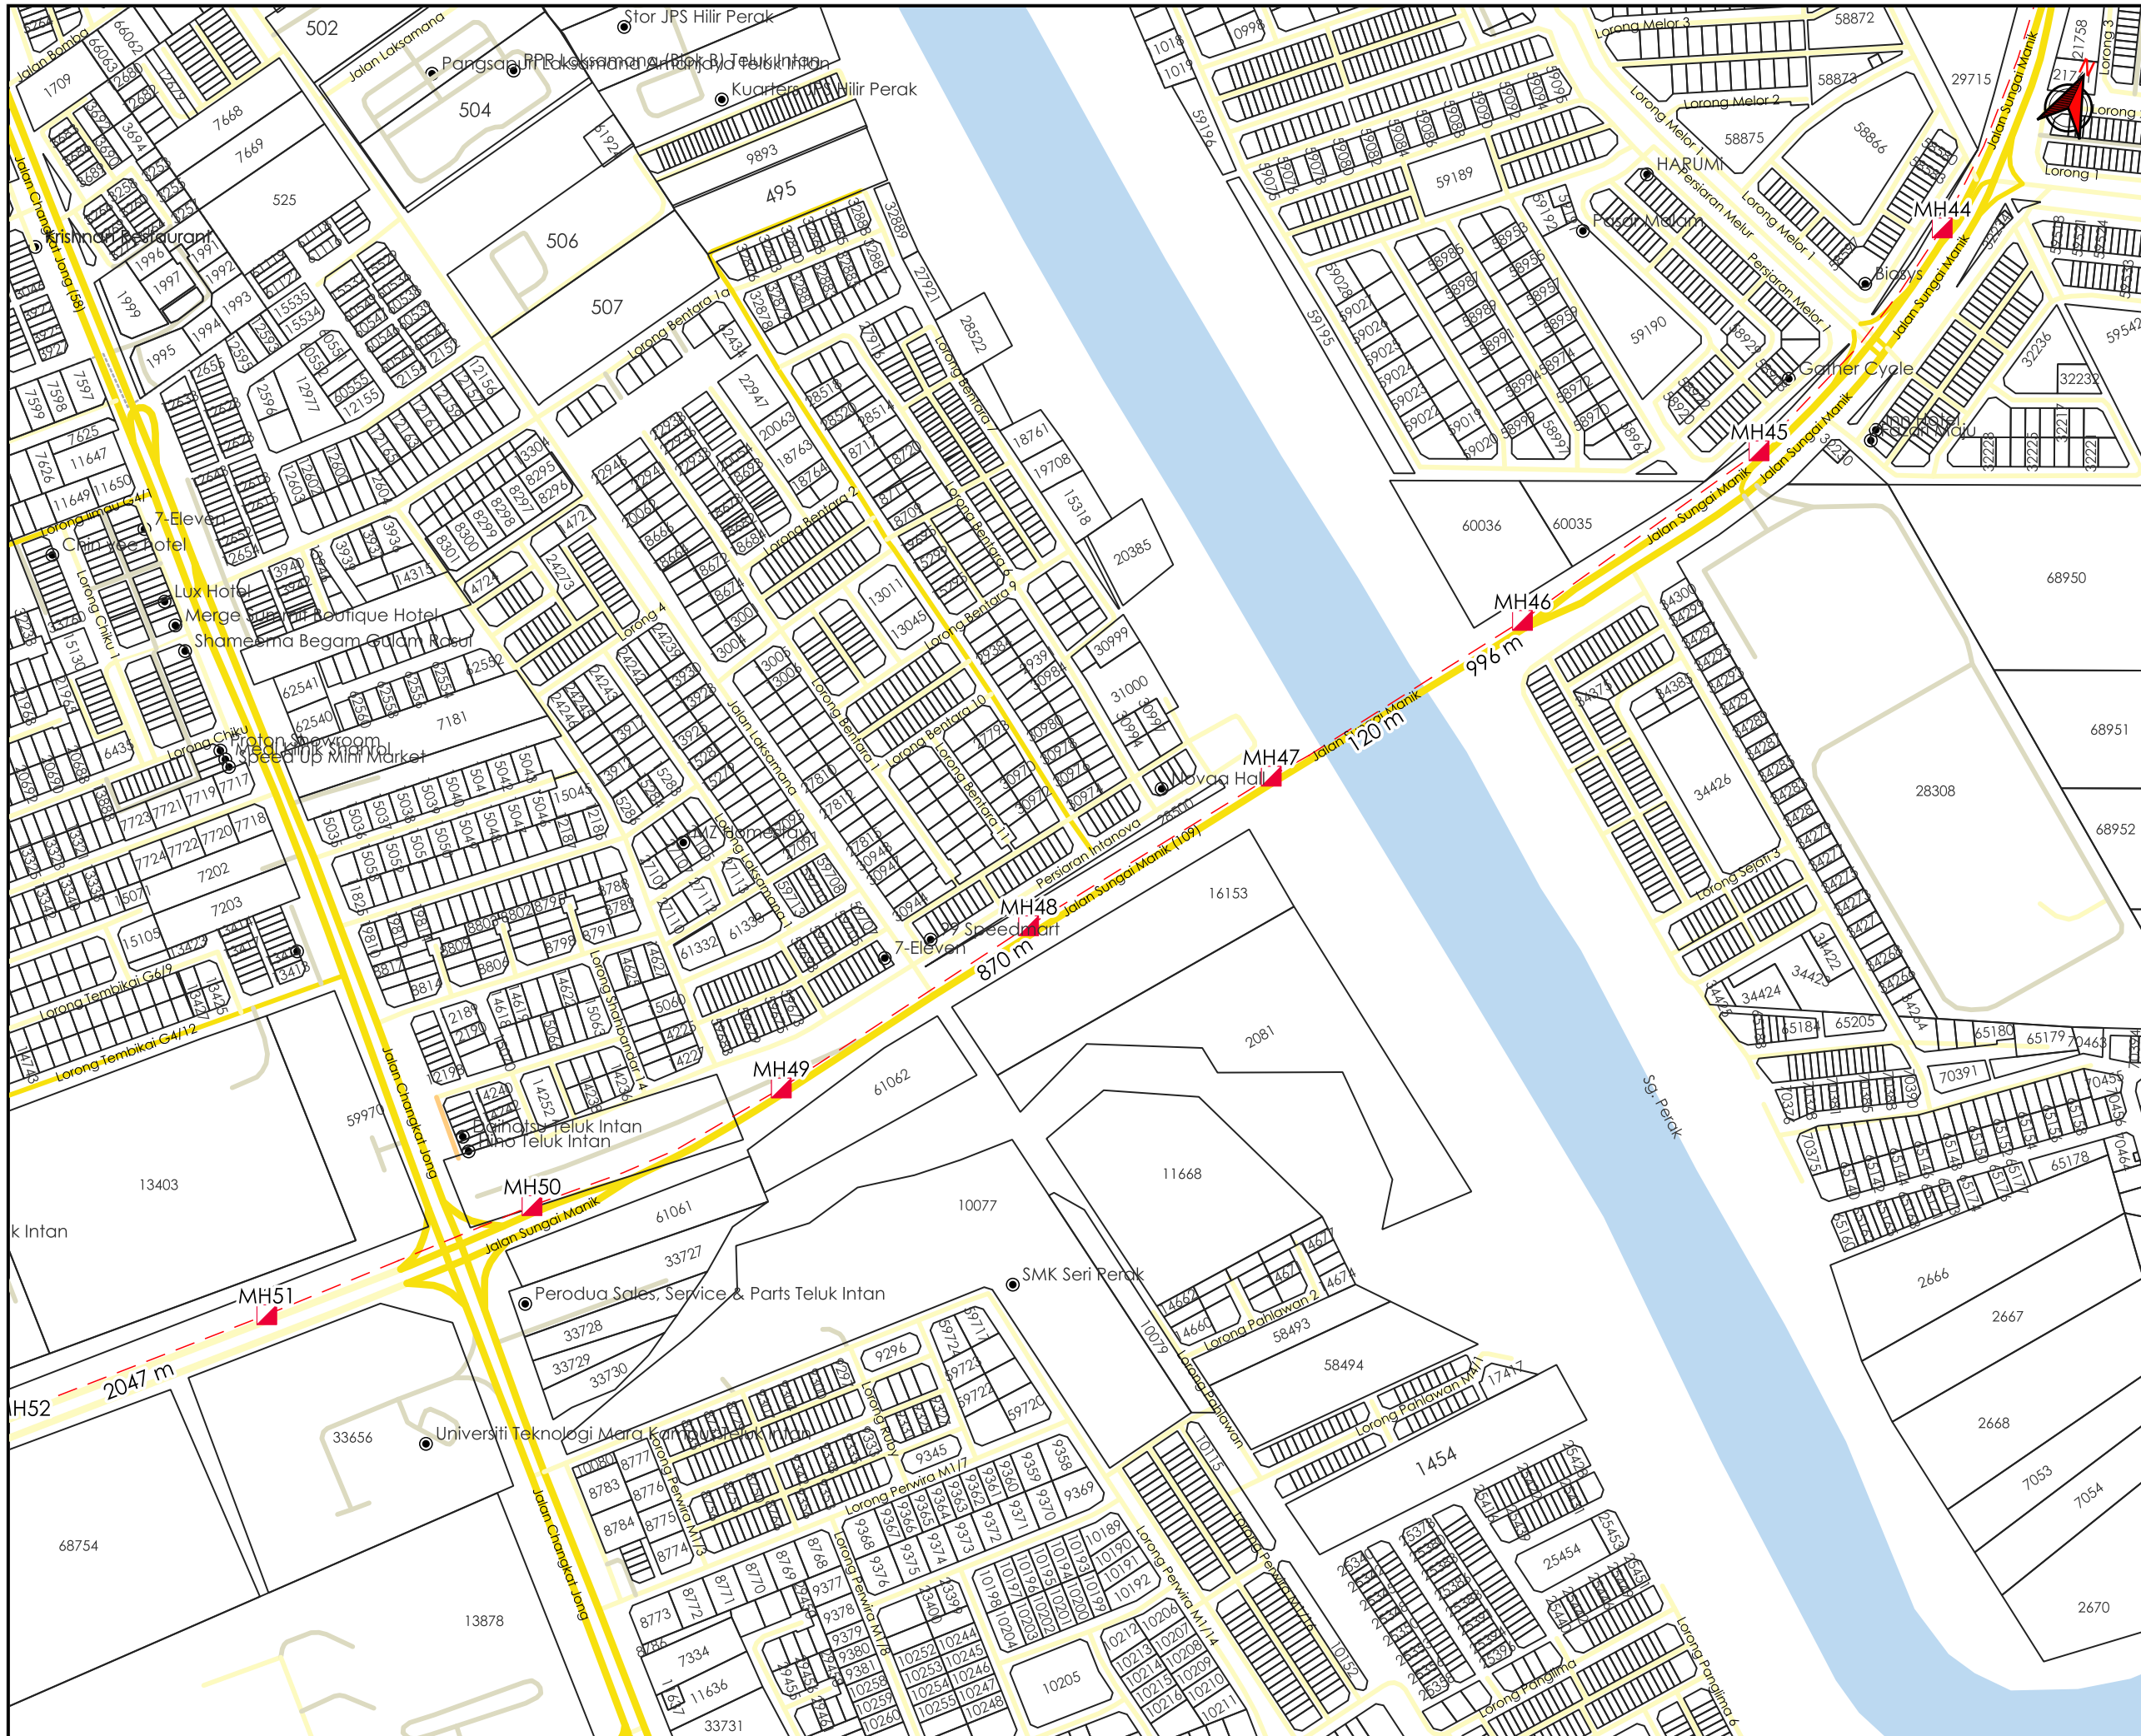

AGENSI PENYELARAS
KORIDOR UTILITI
 DARUL RIDZUAN

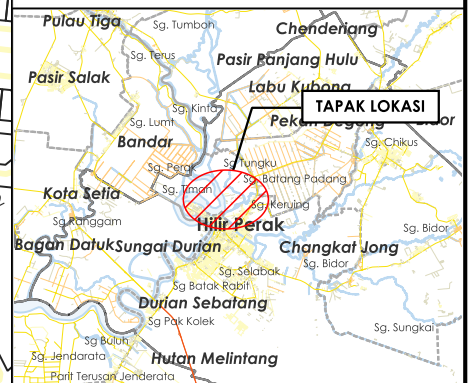

TAJUK PERMOHONAN
 FULL TURNKEY DESIGN & BUILD 1W UNDERGROUND CIVIL & 1X144F CABLE PULLING INFRASTRUCTURE FROM KG LABU KUBONG TO KG BANJAR. 26.023/ BIDOR - H. MELINTANG (PACKAGE 4)

- PETUNJUK**
- JALAN JKR
 - JALAN PBT
 - JALAN PERSENDIRIAN
 - JALAN PEJABAT DAERAH
 - HORIZONTAL DIRECTIONAL DRILLING
 - MANHOLE CADANGAN

PIHAK BERKUASA MELULUS


- JABATAN KERJA RAYA HILIR PERAK**
- MAJLIS PERBANDARAN TELUK INTAN**
- JABATAN PENGAIRAN DAN SALIRAN HILIR PERAK**

PENYEDIA UTILITI




JENIS PELAN	PELAN IZIN LALU
PELUKIS PELAN	ADIB FARHAN
TARIKH DIKELUARKAN	2026-05-19
MUKA SURAT	8/10
NO FAIL RUJUKAN	PINDAAN
KUDR/TTDC/A/04/26/0164	00

*PENGUKURAN BERDASARKAN JARAK SATELIT

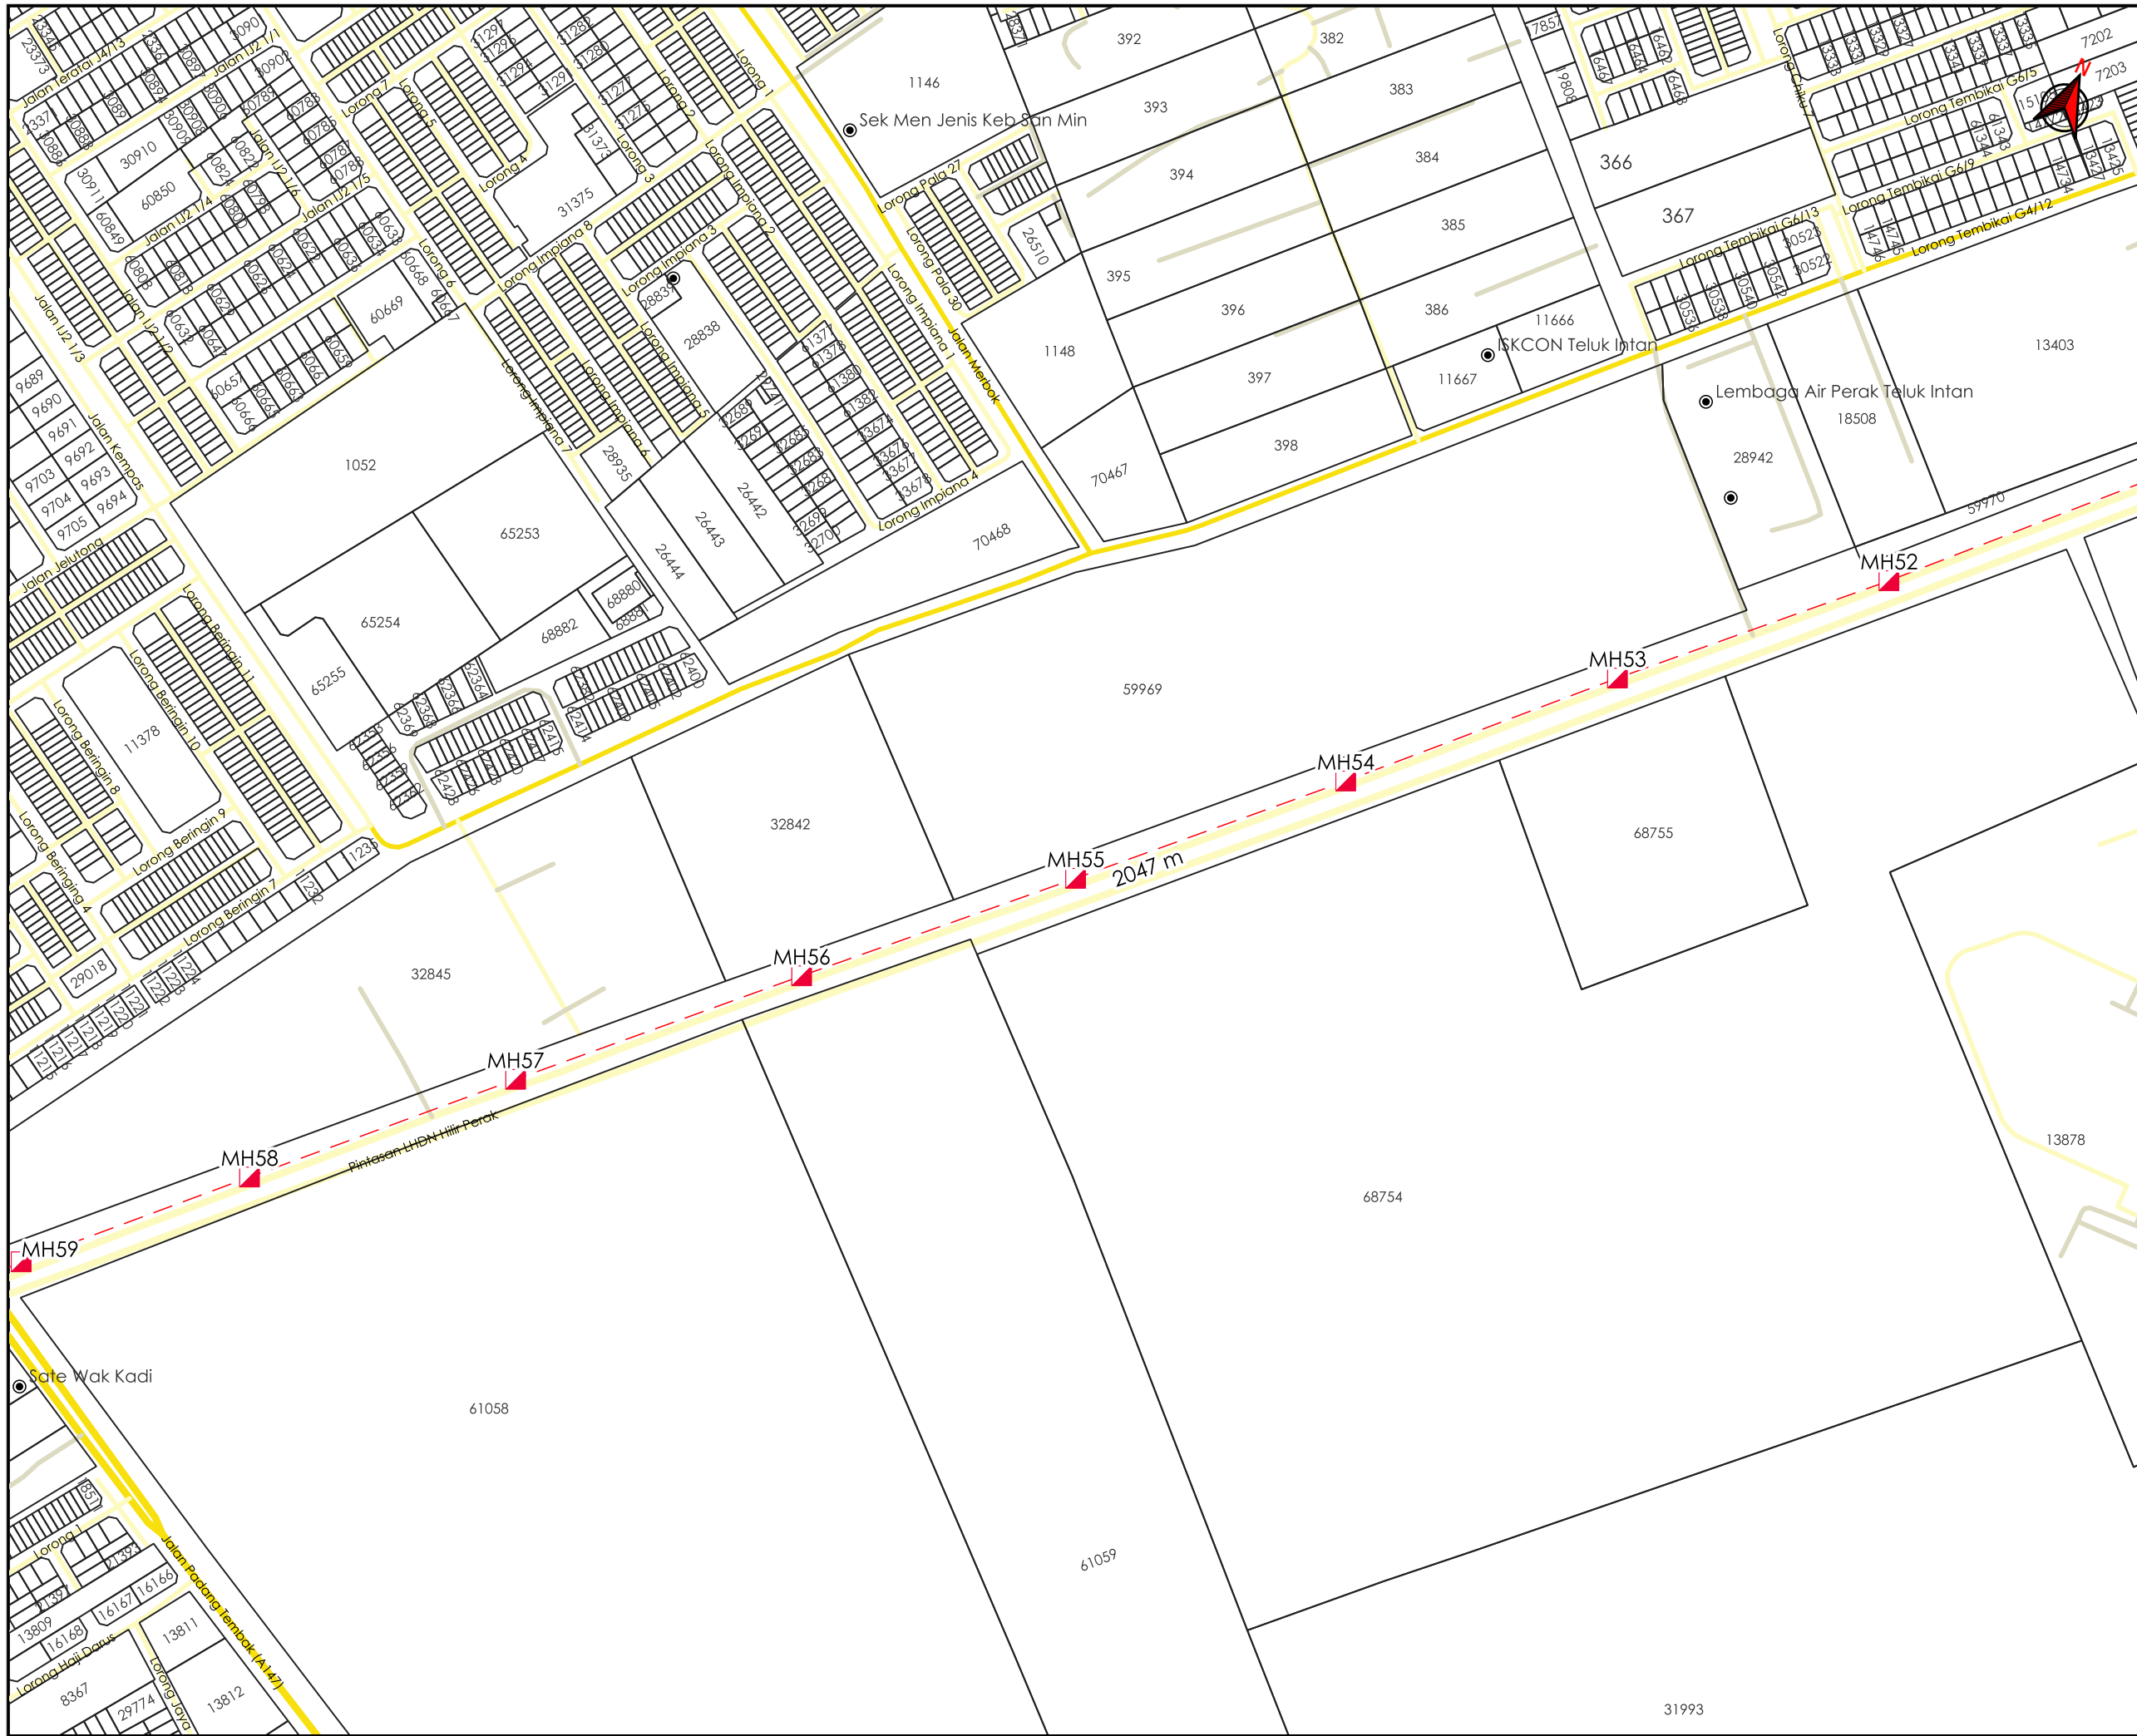

AGENSI PENYELARAS
KORIDOR UTILITI
 DARUL RIDZUAN

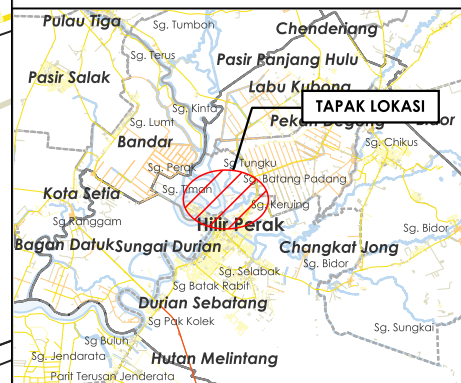

TAJUK PERMOHONAN
 FULL TURNKEY DESIGN & BUILD 1W UNDERGROUND CIVIL & 1X144F CABLE PULLING INFRASTRUCTURE FROM KG LABU KUBONG TO KG BANJAR. 26.023/ BIDOR - H. MELINTANG (PACKAGE 4)

- PETUNJUK**
- JALAN JKR
 - JALAN PBT
 - JALAN PERSENDIRIAN
 - HORIZONTAL DIRECTIONAL DRILLING
 - MANHOLE CADANGAN

PIHAK BERKUASA MELULUS


	JABATAN KERJA RAYA HILIR PERAK
	MAJLIS PERBANDARAN TELUK INTAN
	JABATAN PENGAIRAN DAN SALIRAN HILIR PERAK

PENYEDIA UTILITI



JENIS PELAN	PELAN IZIN LALU
PELUKIS PELAN	ADIB FARHAN
TARIKH DIKELUARKAN	2026-05-19
MUKA SURAT	9/10
NO FAIL RUJUKAN KUDR/TTDC/A/04/26/0164	PINDAAN 00

***PENGUKURAN BERDASARKAN JARAK SATELIT**

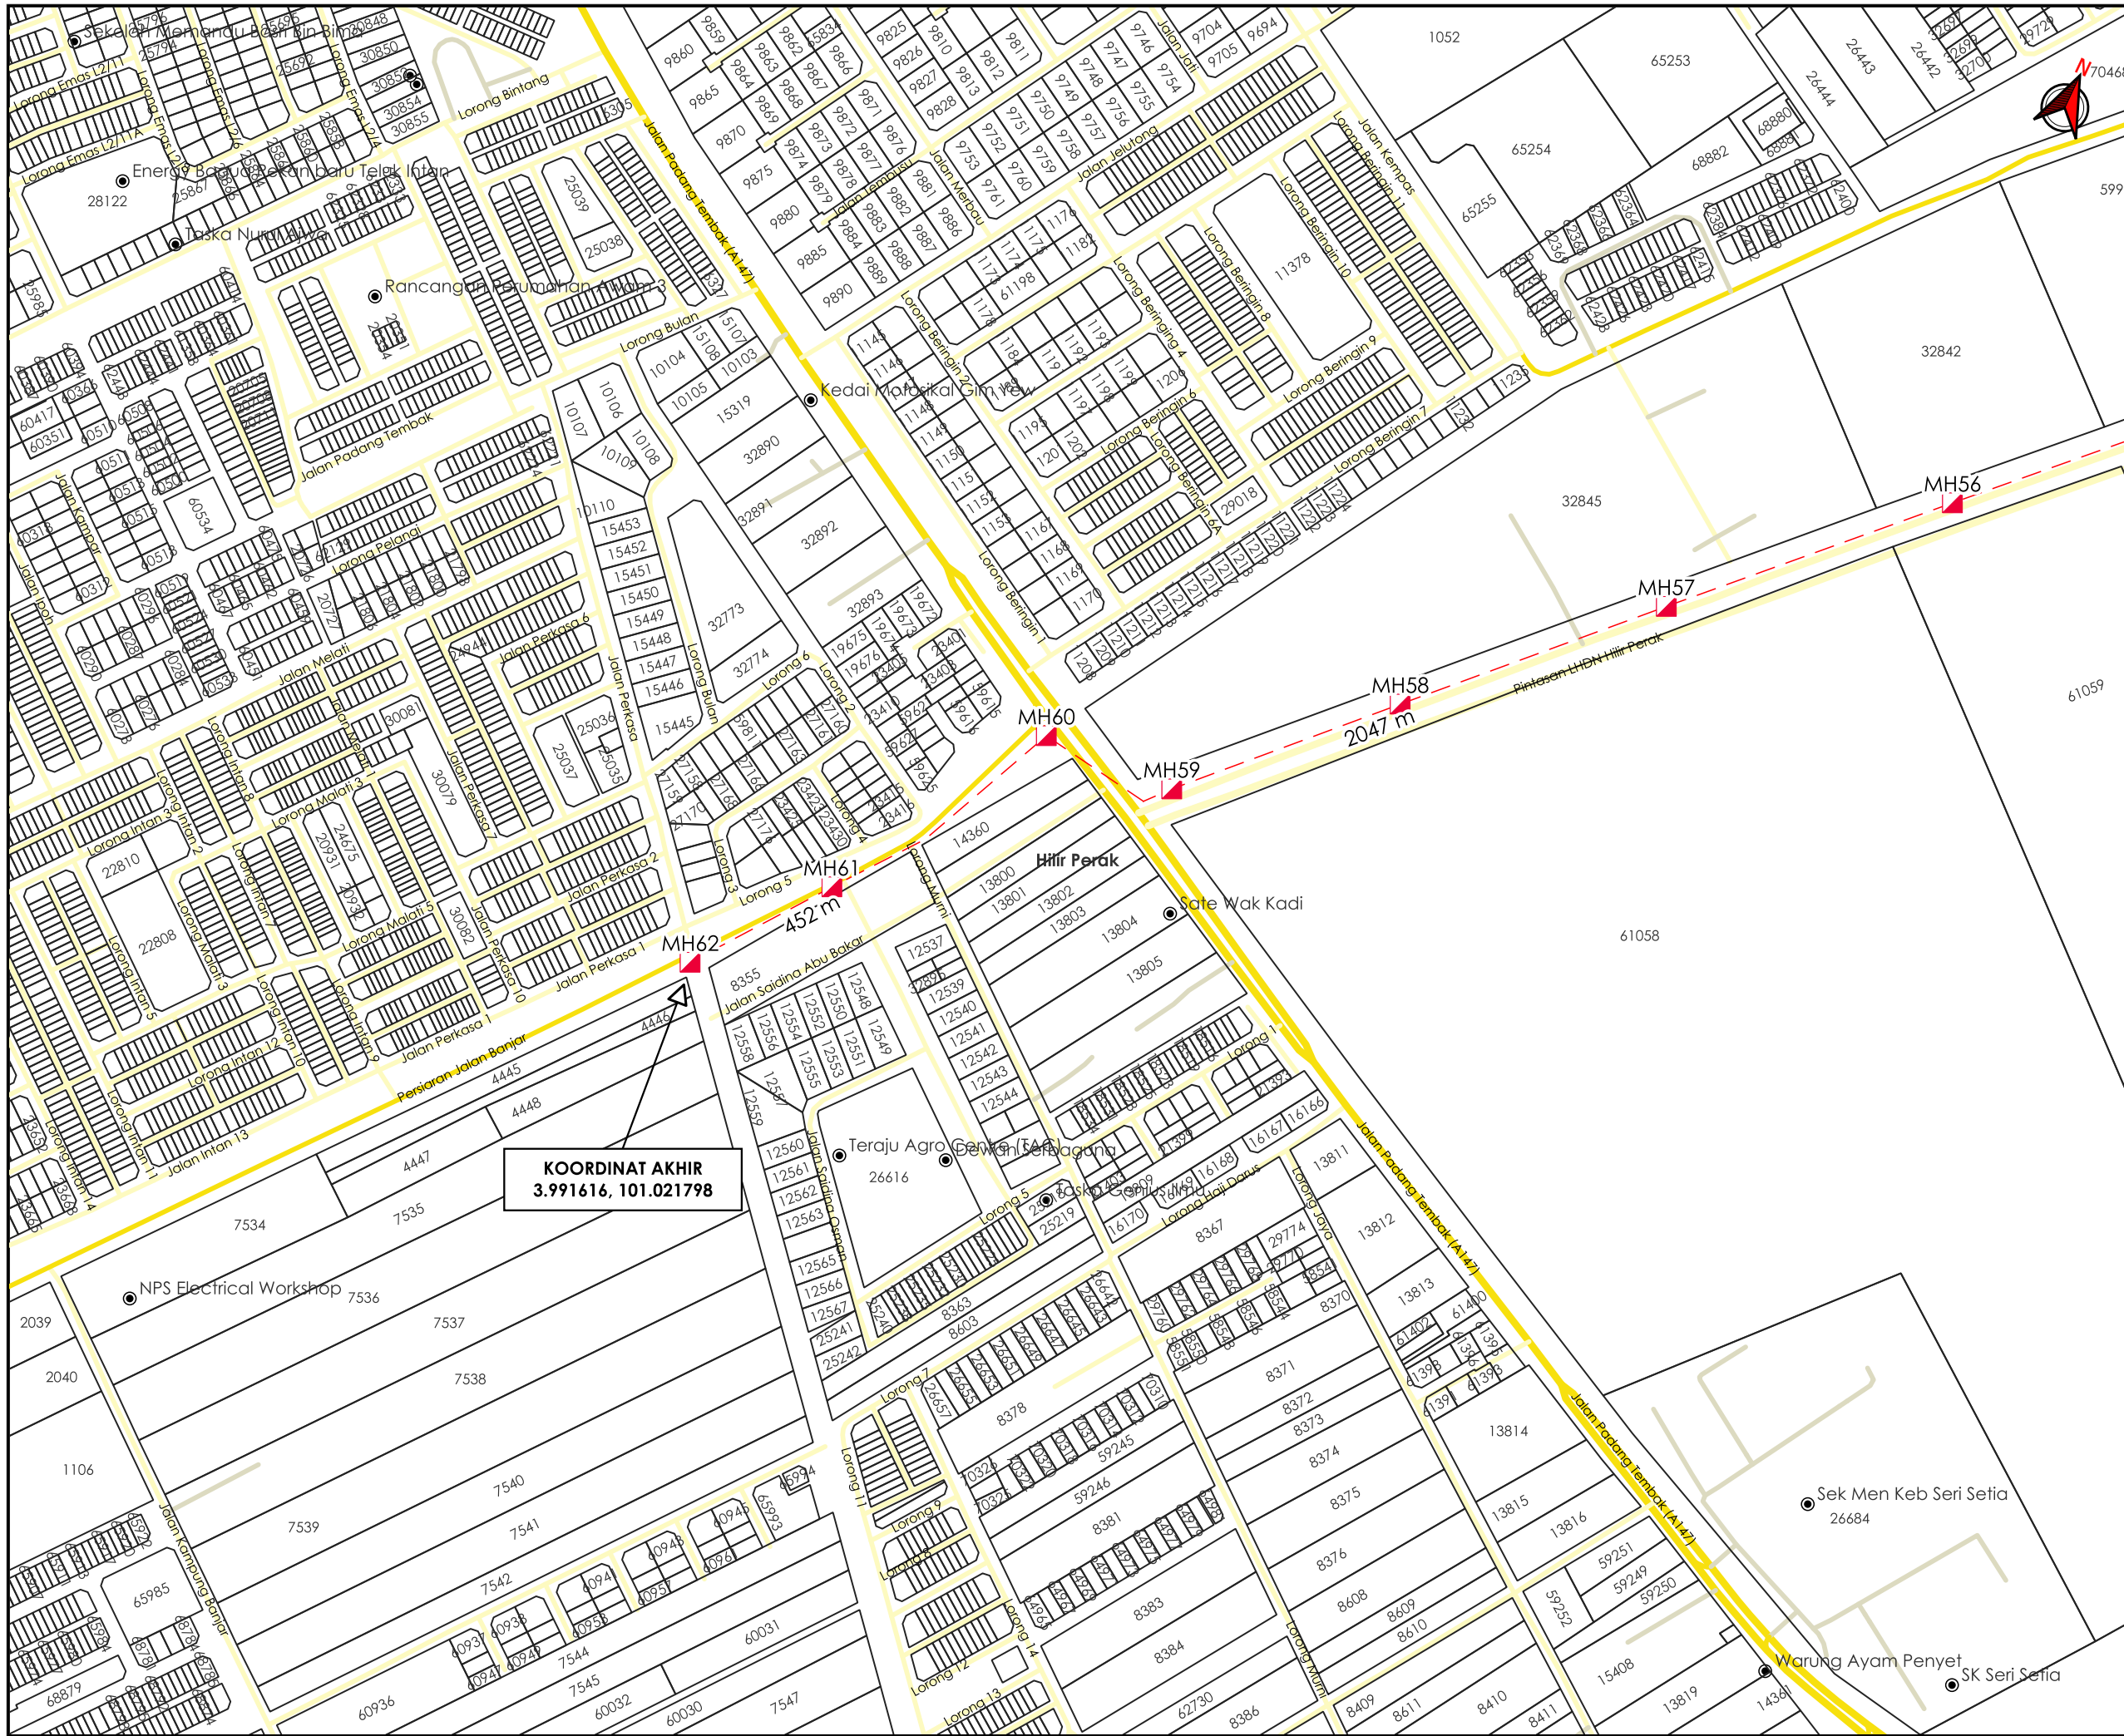

TAJUK PERMOHONAN
 FULL TURNKEY DESIGN & BUILD 1W UNDERGROUND CIVIL & 1X144F CABLE PULLING INFRASTRUCTURE FROM KG LABU KUBONG TO KG BANJAR. 26.023/ BIDOR - H. MELINTANG (PACKAGE 4)

- PETUNJUK**
- JALAN JKR
 - JALAN PBT
 - JALAN PERSENDIRIAN
 - HORIZONTAL DIRECTIONAL DRILLING
 - MANHOLE CADANGAN

PIHAK BERKUASA MELULUS

	JABATAN KERJA RAYA HILIR PERAK
	MAJLIS PERBANDARAN TELUK INTAN
	JABATAN PENGAIRAN DAN SALIRAN HILIR PERAK

PENYEDIA UTILITI



JENIS PELAN	PELAN IZIN LALU
PELUKIS PELAN	ADIB FARHAN
TARIKH DIKELUARKAN	2026-05-19
MUKA SURAT	10/10
NO FAIL RUJUKAN	PINDAAN
KUDR/TTDC/A/04/26/0164	00

K U M P U L A N
Asiadebut

BORANG ULASAN PELAN IZIN LALU

NO FAIL	KUDR/TTDC/A/04/26/0164
DAERAH	HILIR PERAK
PENYEDIA UTILITI	TTDC
PENYEDIA PELAN	ADIB FARHAN
TARIKH PELAN	19/05/2026

ULASAN PELAN :

BIL	ULASAN
1.	UNTUK MAKLUMAN, TERDAPAT PERMOHONAN DIATAS BERTINDIH DENGAN PERMOHONAN KUDR/KACP/A/01/25/0010 & KUDR/DIGI/B/07/25/0718.
2.	KOORDINAT BERTINDIH : 1. 4.08751034, 101.03672116 - 4.08712109, 101.03674452 2. 4.00771911, 101.03774954