

**KORIDOR
UTILITI**
DARUL RIDZUAN





**TENAGA
NASIONAL**

CADANGAN PEMBANGUNAN BERCAMPUR YANG MENGANDUNGI: 1. 4 BLOK KEDIAMAN PANGSAPURI A, B, C, D ARAS 1 - ARAS 23 (542 PARCEL SETIAP BLOK) 2. 2 BLOK TEMPAT LETAK KERETA A.BLOK 1 ARAS 1 - ARAS 6A (902 PARCEL) B.BLOK 2 ARAS 1 - ARAS 6 (829 PARCEL) 3. 3 KEDAI, 1 PEJABAT DAN 1 TADIKA (PERNIAGAAN) 4.KEMUDAHAN SEPERTI DEWAN, SURAU, PONDOK PENGAWAL, RUMAH SAMPAH, PENCAWANG TNB, LOJIRAWATAN NAJIS DAN KEMUDAHAN KEMUDAHAN BERKAITAN DI ATAS PT 276071 DAN PT 276072, BANDAR MERURAYA, MUKIM HULU KINTA, DAERAH KINTA, PERAK DARUL RIDZUAN UNTUK TETUAN MAJU TELUK BATIK SDN BHD

PELAN IZIN LALU

**NO FAIL RUJUKAN
KUDR/TNBB/A/06/26/0242**

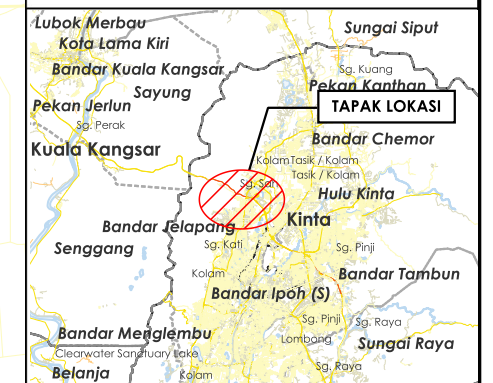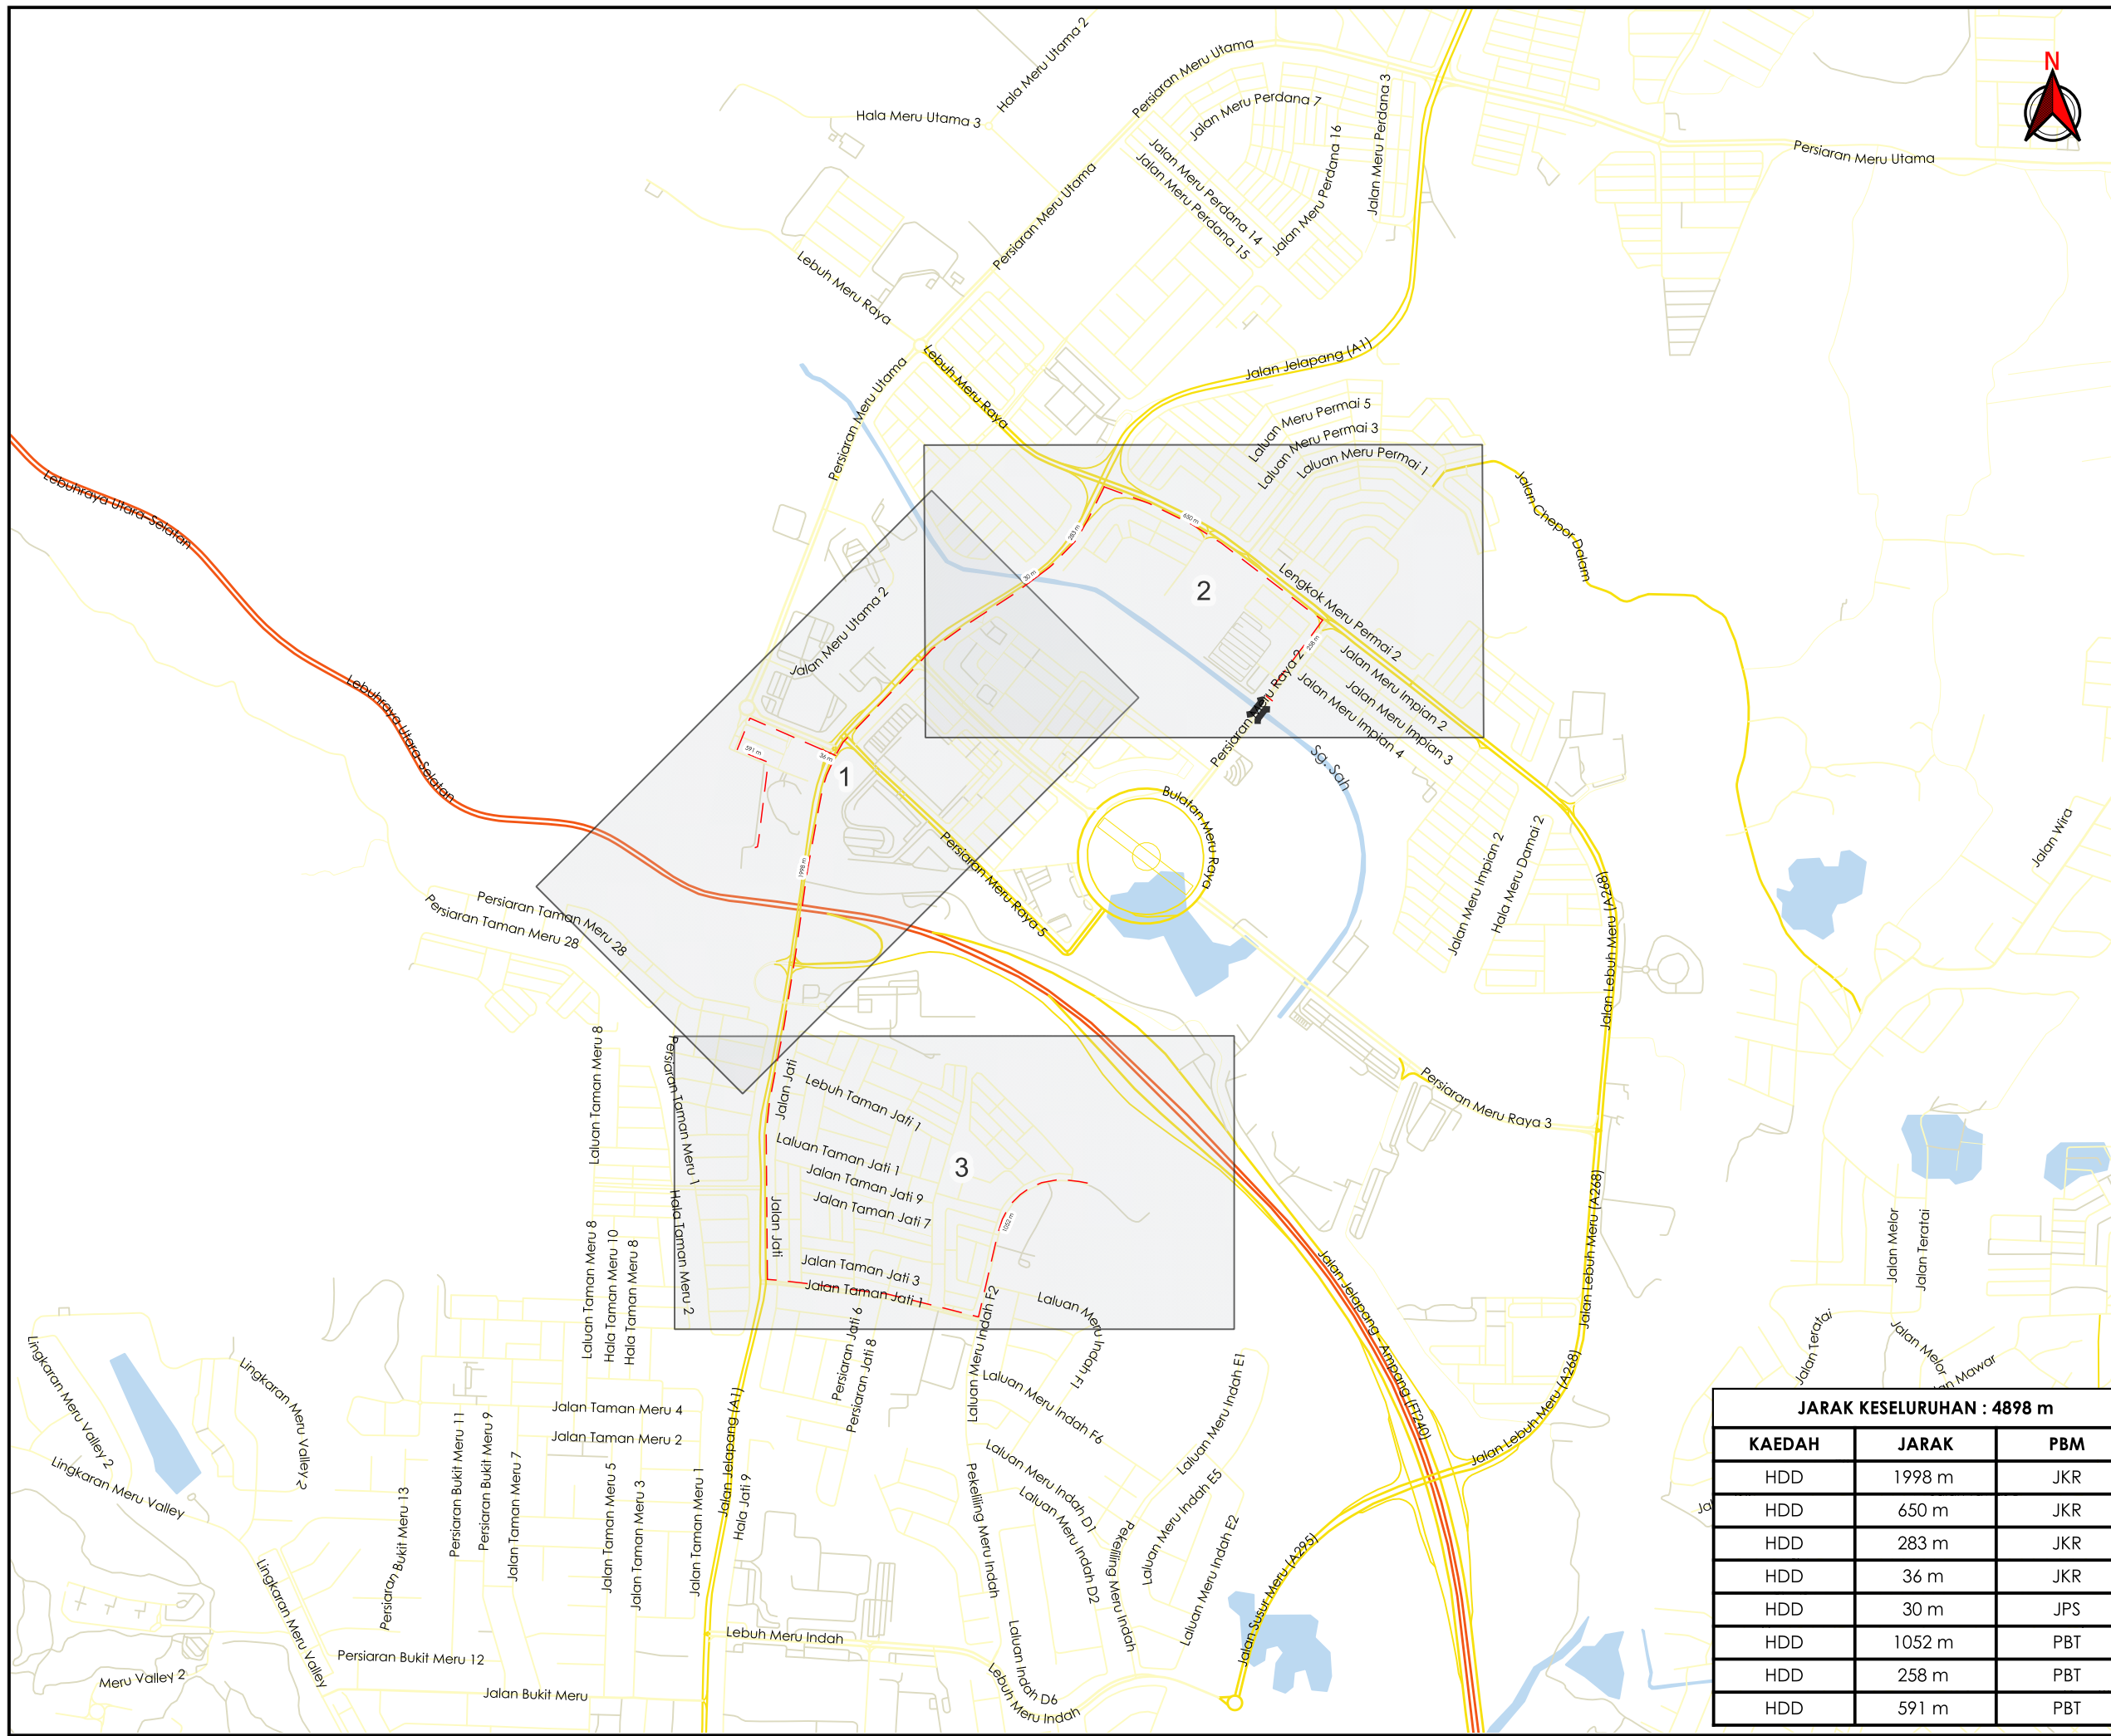

TAJUK PERMOHONAN
 CADANGAN PEMBANGUNAN BERCAMPUR YANG MENDUNGHI: 1. 4 BLOK KEDIAMAN PANGSAPURI A, B, C, D ARAS 1 - ARAS 23 (542 PARSEL SETIAP BLOK) 2. 2 BLOK TEMPAT LETAK KERETA A.BLOK 1 ARAS 1 - ARAS 6A (902 PARSEL) B.BLOK 2 ARAS 1 - ARAS 6 (829 PARSEL) 3. 3 KEDAI, 1 PEJABAT DAN 1 TADIKA (PERNIAGAAN) 4.KEMUDAHAN SEPERTI DEWAN, SURAU, PONDOK PENGAWAL, RUMAH SAMPAH, PENCAWANG TNB, LOJIRAWATAN NAJIS DAN KEMUDAHAN KEMUDAHAN BERKAITAN DI ATAS PT 276071 DAN PT 276072, BANDAR MERURAYA, MUKIM HULU KINTA, DAERAH KINTA, PERAK DARUL RIDZUAN UNTUK TETUAN MAJU TELUK BATIK SDN BHD

PETUNJUK

- JALAN LLM
- JALAN JKR
- JALAN PBT
- JALAN PERSENDIRIAN
- JAMBATAN
- - - HORIZONTAL DIRECTIONAL DRILLING

PIHAK BERKUASA MELULUS

	JABATAN KERJA RAYA KINTA
	MAJLIS BANDARAYA IPOH
	JABATAN PENGAIRAN DAN SALIRAN KINTA

JARAK KESELURUHAN : 4898 m


KAEDAH	JARAK	PBM
HDD	1998 m	JKR
HDD	650 m	JKR
HDD	283 m	JKR
HDD	36 m	JKR
HDD	30 m	JPS
HDD	1052 m	PBT
HDD	258 m	PBT
HDD	591 m	PBT

PENYEDIA UTILITI




JENIS PELAN	PELAN IZIN LALU
PELUKIS PELAN	ADIB FARHAN
TARIKH DIKELUARKAN	2026-06-25
MUKA SURAT	0/3
NO FAIL RUJUKAN	PINDAAN
KUDR/TNBB/A/06/26/0242	00

***PENGUKURAN BERDASARKAN JARAK SATELIT**

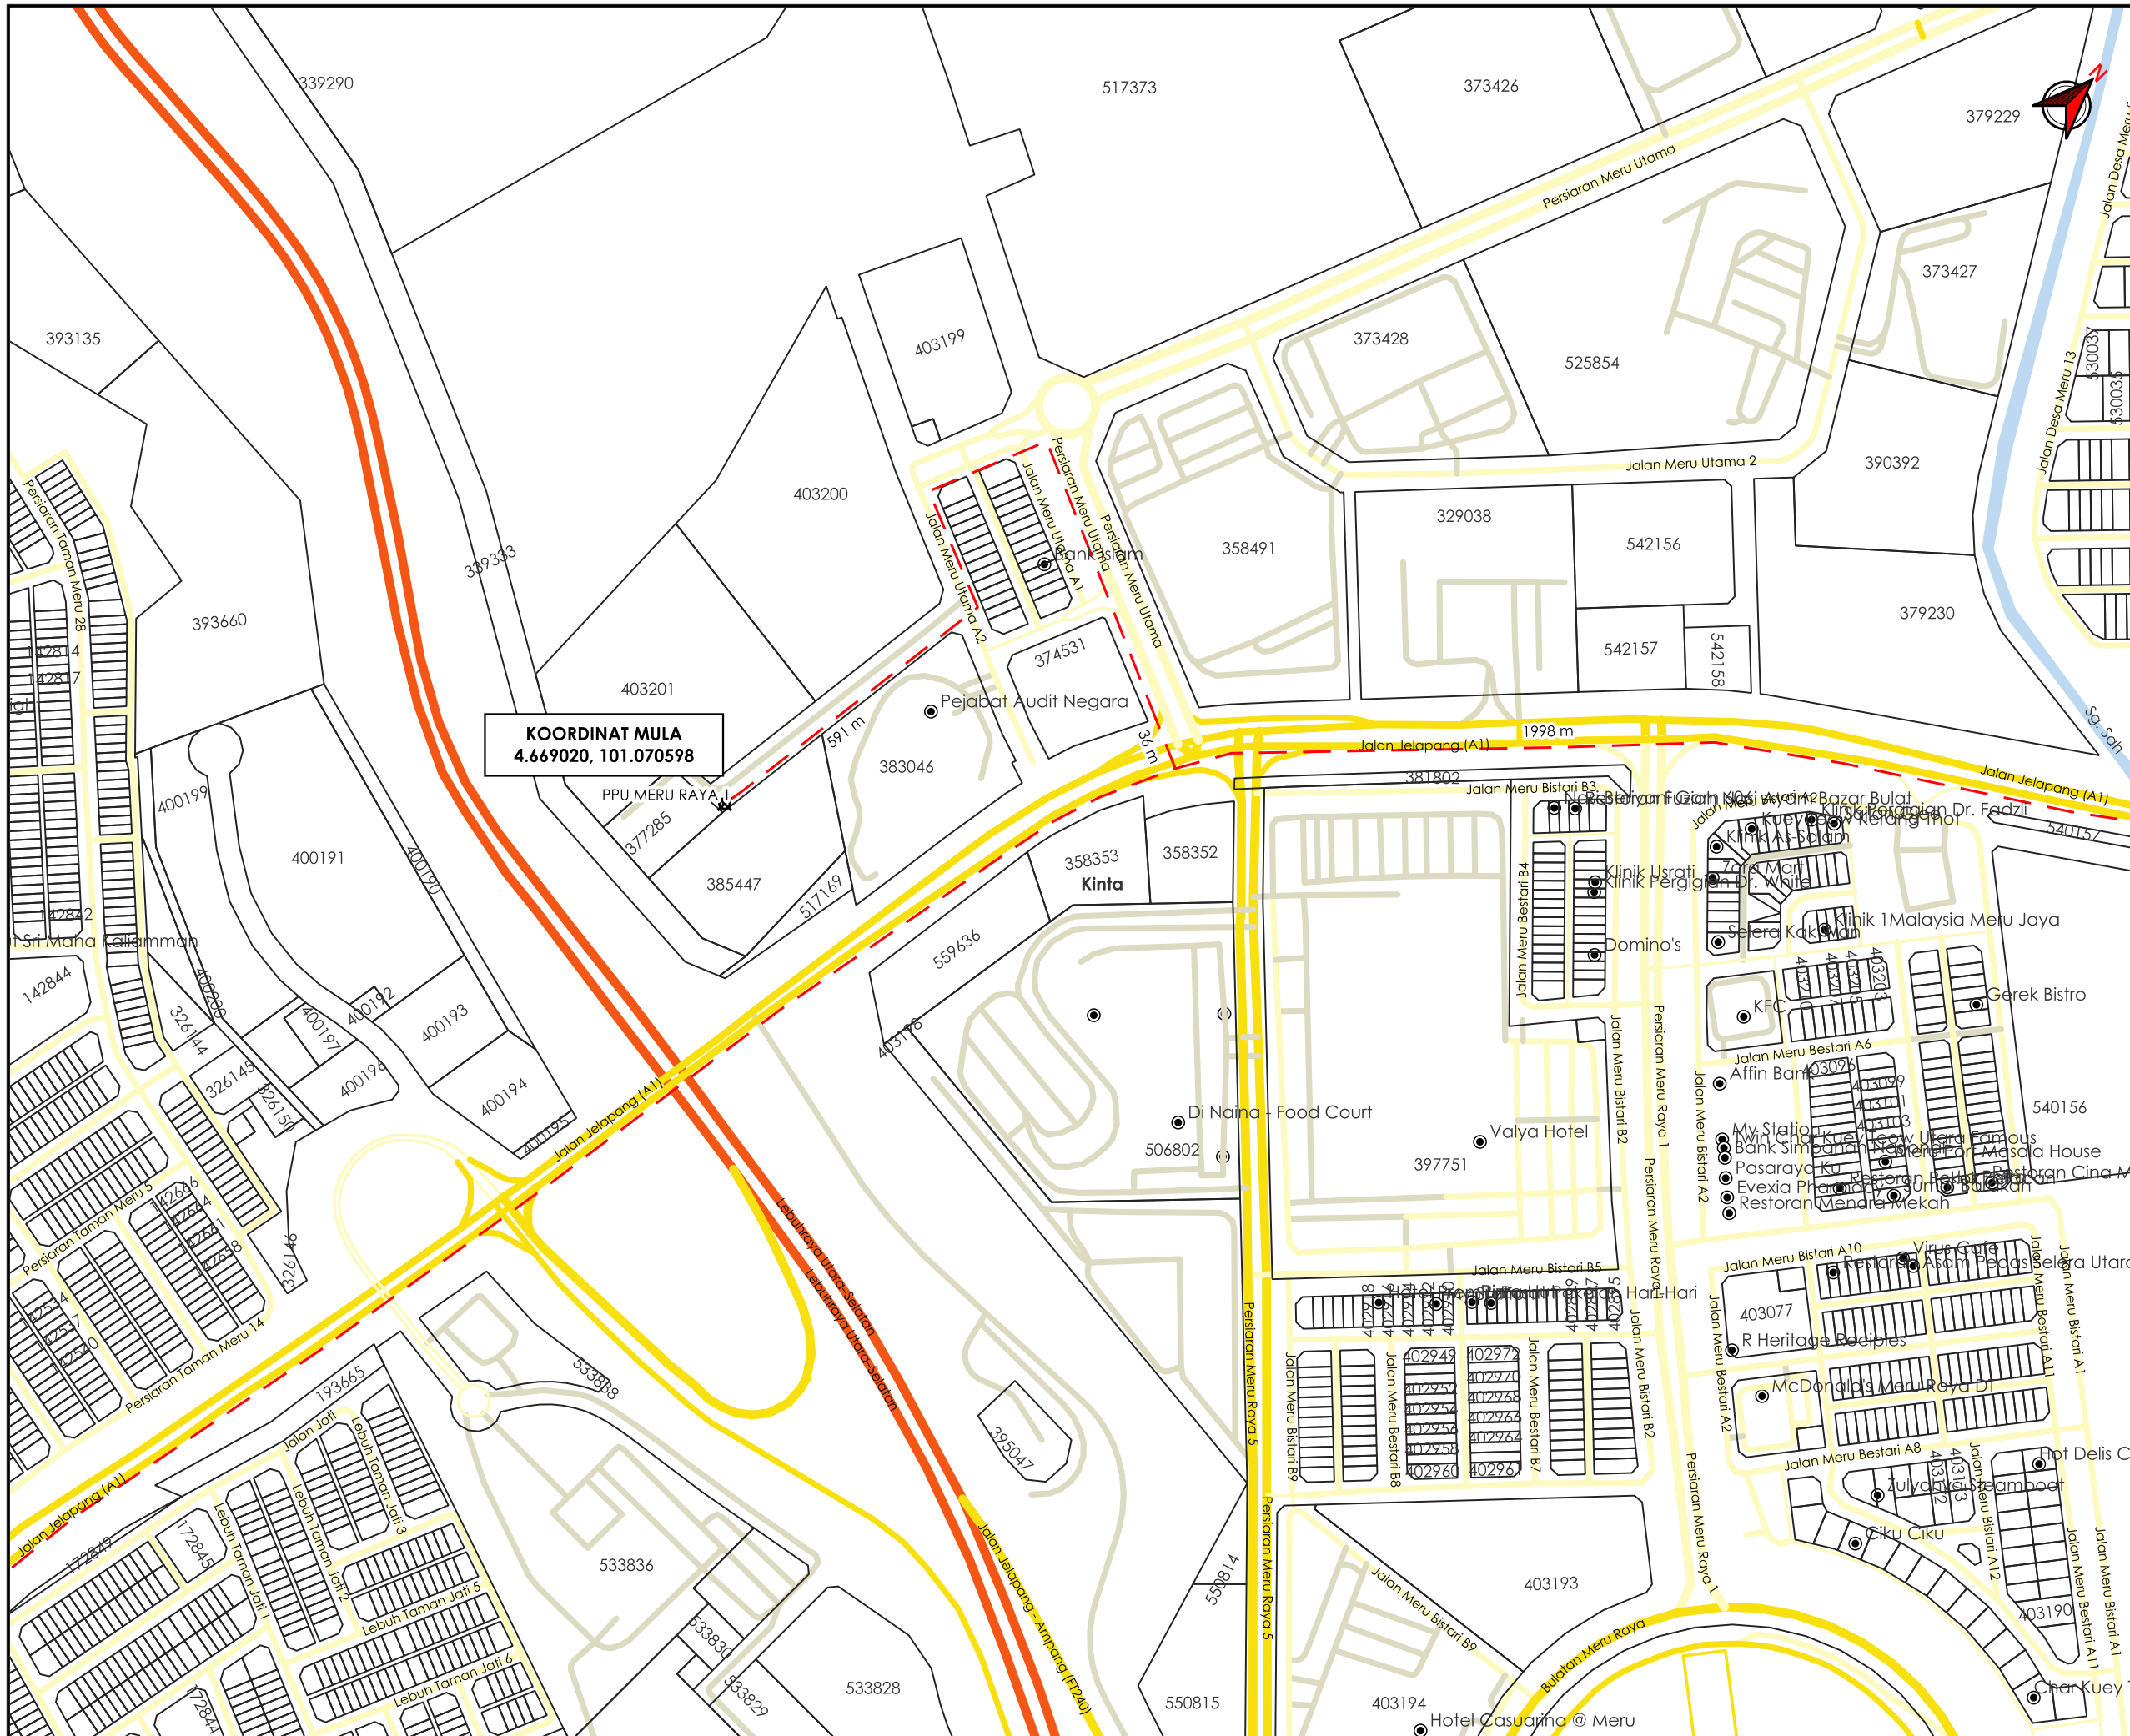

AGENSI PENYELARAS
KORIDOR UTILITI
 DARUL RIDZUAN

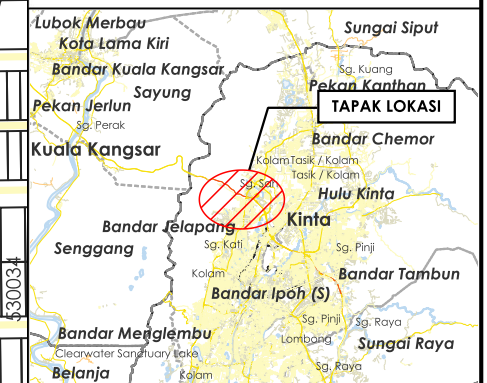

TAJUK PERMOHONAN
 CADANGAN PEMBANGUNAN BERCAMPUR YANG MENGANUNGI: 1. 4 BLOK KEDIAMAN PANGSAPURI A, B, C, D ARAS 1 - ARAS 23 (542 PARCEL SETIAP BLOK) 2. 2 BLOK TEMPAT LETAK KERETA A.BLOK 1 ARAS 1 - ARAS 6A (902 PARCEL) B.BLOK 2 ARAS 1 - ARAS 6 (829 PARCEL) 3. 3 KEDAI, 1 PEJABAT DAN 1 TADIKA (PERNIAGAAN) 4. KEMUDAHAN SEPERTI DEWAN, SURAU, PONDOK PENGAWAL, RUMAH SAMPAH, PENCAWANG TNB, LOJIRAWATAN NAJIS DAN KEMUDAHAN KEMUDAHAN BERKAITAN DI ATAS PT 276071 DAN PT 276072, BANDAR MERURAYA, MUKIM HULU KINTA, DAERAH KINTA, PERAK DARUL RIDZUAN UNTUK TETUAN MAJU TELUK BATIK SDN BHD

- PETUNJUK**
- JALAN LLM
 - JALAN JKR
 - JALAN PBT
 - JALAN PERSENDIRIAN
 - HORIZONTAL DIRECTIONAL DRILLING
 - TITIK MULA AKHIR


PIHAK BERKUASA MELULUS

	JABATAN KERJA RAYA KINTA
	MAJLIS BANDARAYA IPOH
	JABATAN PENGAIRAN DAN SALIRAN KINTA


PENYEDIA UTILITI

JENIS PELAN	PELAN IZIN LALU
PELUKIS PELAN	ADIB FARHAN
TARIKH DIKELUARKAN	2026-06-25
MUKA SURAT	1/3
NO FAIL RUJUKAN	PINDAAN
KUDR/TNBB/A/06/26/0242	00

*PENGUKURAN BERDASARKAN JARAK SATELIT

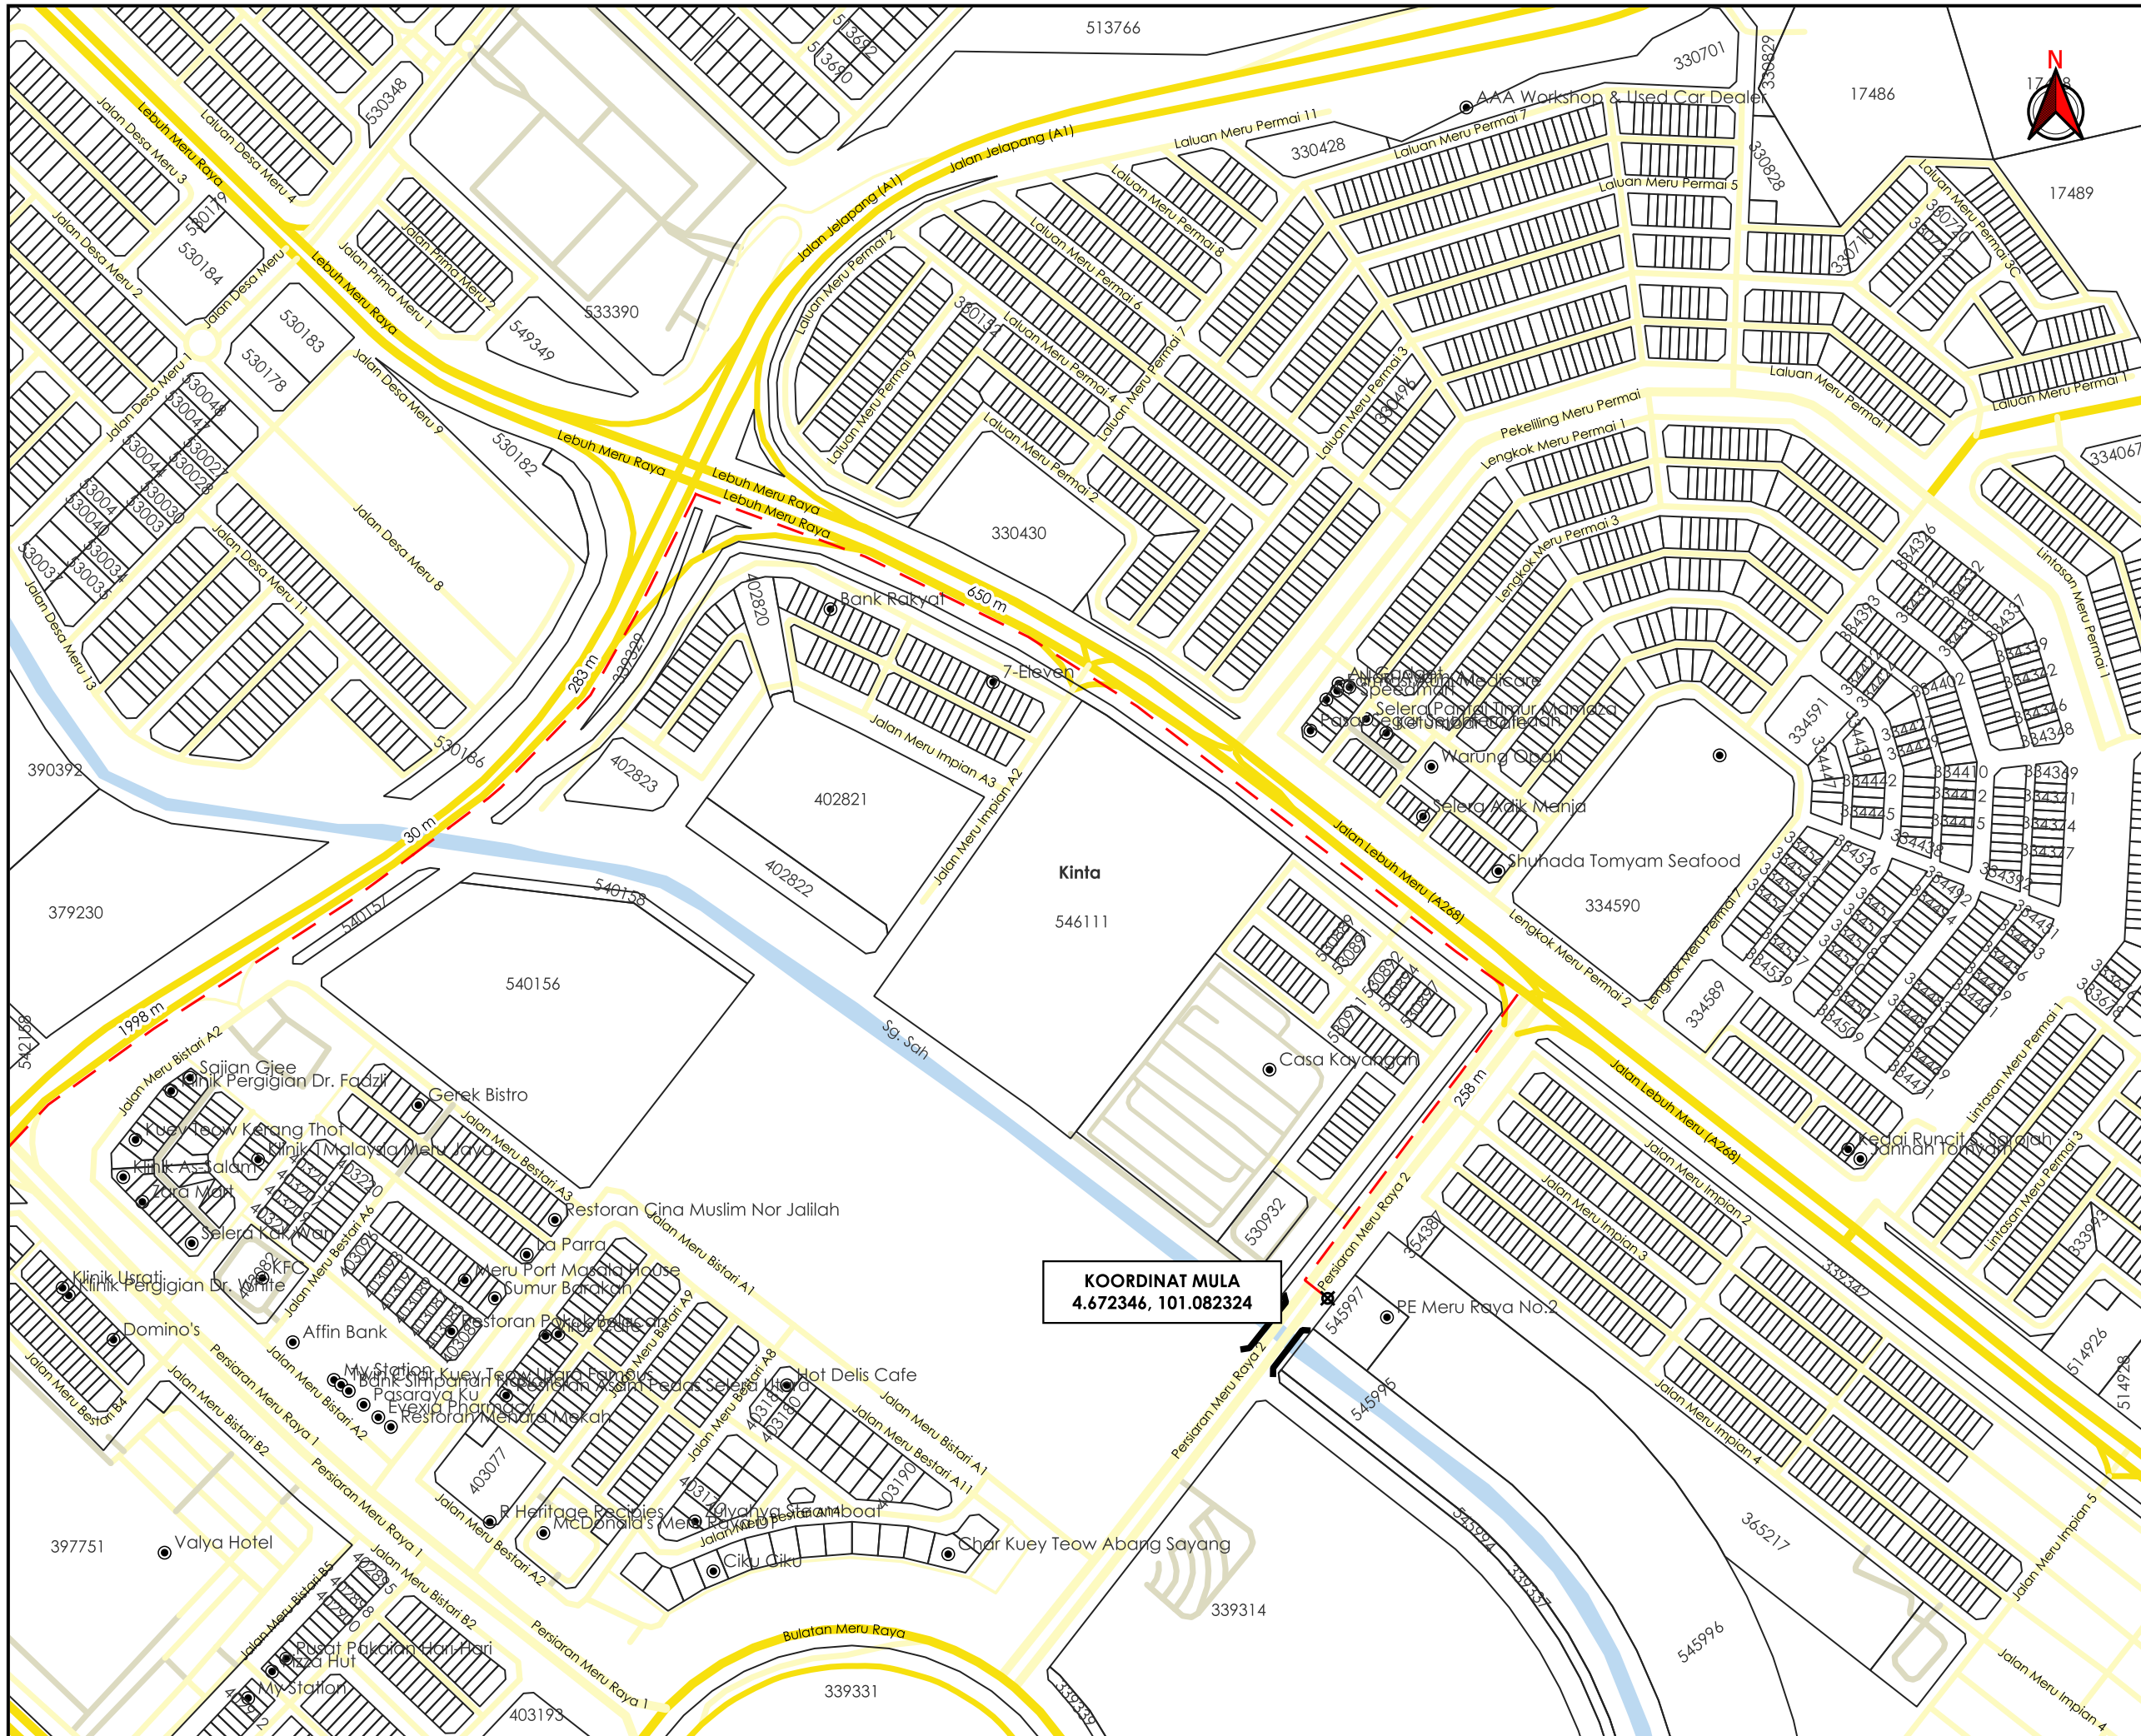

AGENSI PENYELARAS
KORIDOR UTILITI
 DARUL RIDZUAN

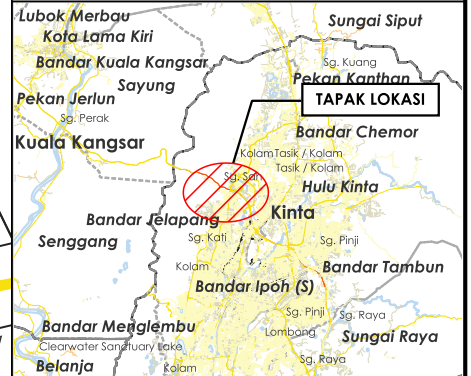

TAJUK PERMOHONAN
 CADANGAN PEMBANGUNAN BERCAMPUR YANG MENDANGGI: 1. 4 BLOK KEDIAMAN PANGSAPURI A, B, C, D ARAS 1 - ARAS 23 (542 PARCEL SETIAP BLOK) 2. 2 BLOK TEMPAT LETAK KERETA A.BLOK 1 ARAS 1 - ARAS 6A (902 PARCEL) B.BLOK 2 ARAS 1 - ARAS 6 (829 PARCEL) 3. 3 KEDAI, 1 PEJABAT DAN 1 TADIKA (PERNIAGAAN) 4. KEMUDAHAN SEPERTI DEWAN, SURAU, PONDOK PENGAWAL, RUMAH SAMPAH, PENCAWANG TNB, LOJIRAWATAN NAJIS DAN KEMUDAHAN KEMUDAHAN BERKAITAN DI ATAS PT 276071 DAN PT 276072, BANDAR MERURAYA, MUKIM HULU KINTA, DAERAH KINTA, PERAK DARUL RIDZUAN UNTUK TETUAN MAJU TELUK BATIK SDN BHD

- PETUNJUK**
- JALAN JKR
 - JALAN PBT
 - JALAN PERSENDIRIAN
 - JAMBATAN
 - HORIZONTAL DIRECTIONAL DRILLING
 - TITIK MULA AKHIR


PIHAK BERKUASA MELULUS

	JABATAN KERJA RAYA KINTA
	MAJLIS BANDARAYA IPOH
	JABATAN PENGAIRAN DAN SALIRAN KINTA


PENYEDIA UTILITI

JENIS PELAN	PELAN IZIN LALU
PELUKIS PELAN	ADIB FARHAN
TARIKH DIKELUARKAN	2026-06-25
MUKA SURAT	2/3
NO FAIL RUJUKAN	PINDAAN
KUDR/TNBB/A/06/26/0242	00

*PENGUKURAN BERDASARKAN JARAK SATELIT

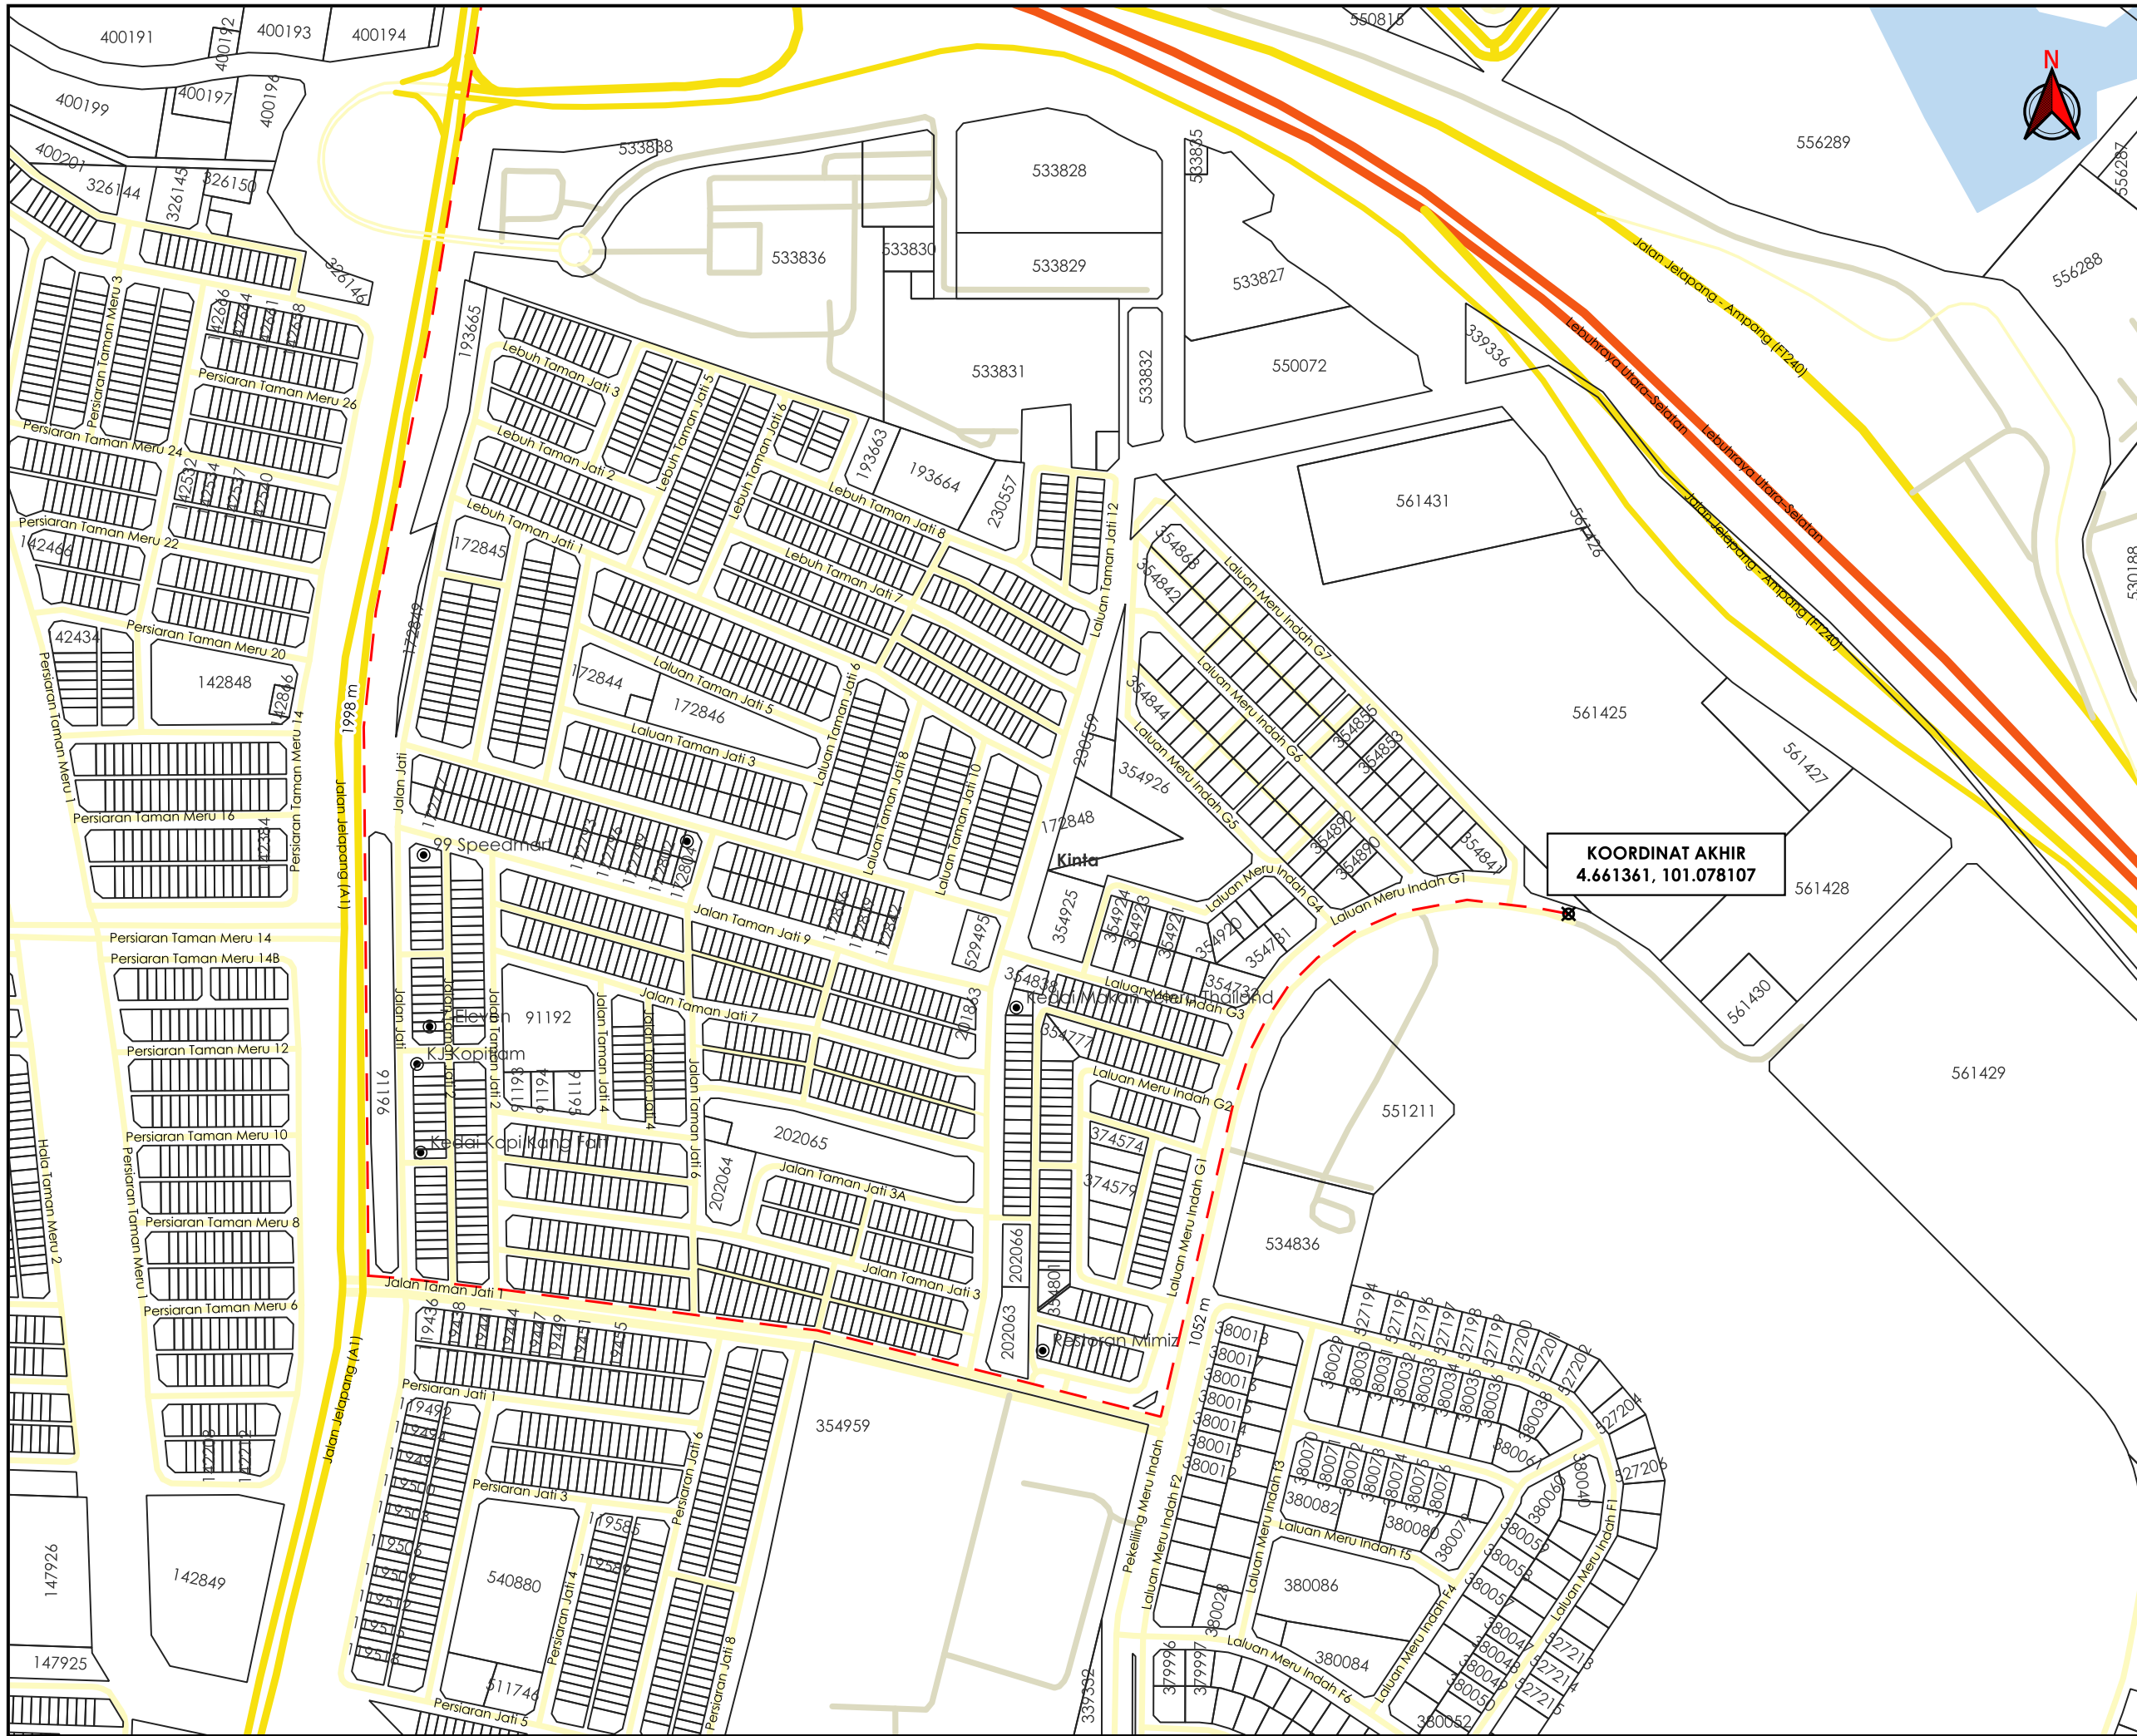

AGENSI PENYELARAS
KORIDOR UTILITI
 DARUL RIDZUAN

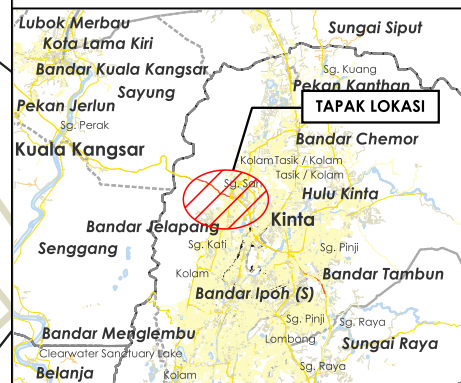

TAJUK PERMOHONAN
 CADANGAN PEMBANGUNAN BERCAMPUR YANG MENGANUNGI: 1. 4 BLOK KEDIAMAN PANGSAPURI A, B, C, D ARAS 1 - ARAS 23 (542 PARSEL SETIAP BLOK) 2. 2 BLOK TEMPAT LETAK KERETA A.BLOK 1 ARAS 1 - ARAS 6A (902 PARSEL) B.BLOK 2 ARAS 1 - ARAS 6 (829 PARSEL) 3. 3 KEDAI, 1 PEJABAT DAN 1 TADIKA (PERNIAGAAN) 4. KEMUDAHAN SEPerti DEWAN, SURAU, PONDOK PENGAWAL, RUMAH SAMPAH, PENCAWANG TNB, LOJIRAWATAN NAJIS DAN KEMUDAHAN KEMUDAHAN BERKAITAN DI ATAS PT 276071 DAN PT 276072, BANDAR MERURAYA, MUKIM HULU KINTA, DAERAH KINTA, PERAK DARUL RIDZUAN UNTUK TETUAN MAJU TELUK BATIK SDN BHD

- PETUNJUK**
- JALAN LLM
 - JALAN JKR
 - JALAN PBT
 - JALAN PERSENDIRIAN
 - HORIZONTAL DIRECTIONAL DRILLING
 - ⊗ TITIK MULA AKHIR

KOORDINAT AKHIR
 4.661361, 101.078107

PIHAK BERKUASA MELULUS

	JABATAN KERJA RAYA KINTA
	MAJLIS BANDARAYA IPOH
	JABATAN PENGAIRAN DAN SALIRAN KINTA



JENIS PELAN	PELAN IZIN LALU
PELUKIS PELAN	ADIB FARHAN
TARIKH DIKELUARKAN	2026-06-25
MUKA SURAT	3/3
NO FAIL RUJUKAN	PINDAAN
KUDR/TNBB/A/06/26/0242	00

*PENGUKURAN BERDASARKAN JARAK SATELIT