

**KORIDOR
UTILITI**
DARUL RIDZUAN




**TENAGA
NASIONAL**

**PERMOHONAN BEKALAN ELEKTRIK BAGI CADANGAN MEMBINA
DAN MENYIAPKAN 1 UNIT PENCAWANG ELEKTRIK DI ATAS LOT
9399, BIDOR INDUSTRIAL ESTATE, MUKIM BIDOR, DAERAH BATANG
PADANG, PERAK DARUL RIDZUAN. UNTUK TETUAN : YEE LEE PALM
OIL INDUSTRIES SDN. BHD.**

PELAN IZIN LALU

**NO FAIL RUJUKAN
KUDR/TNBB/B/08/26/0313**

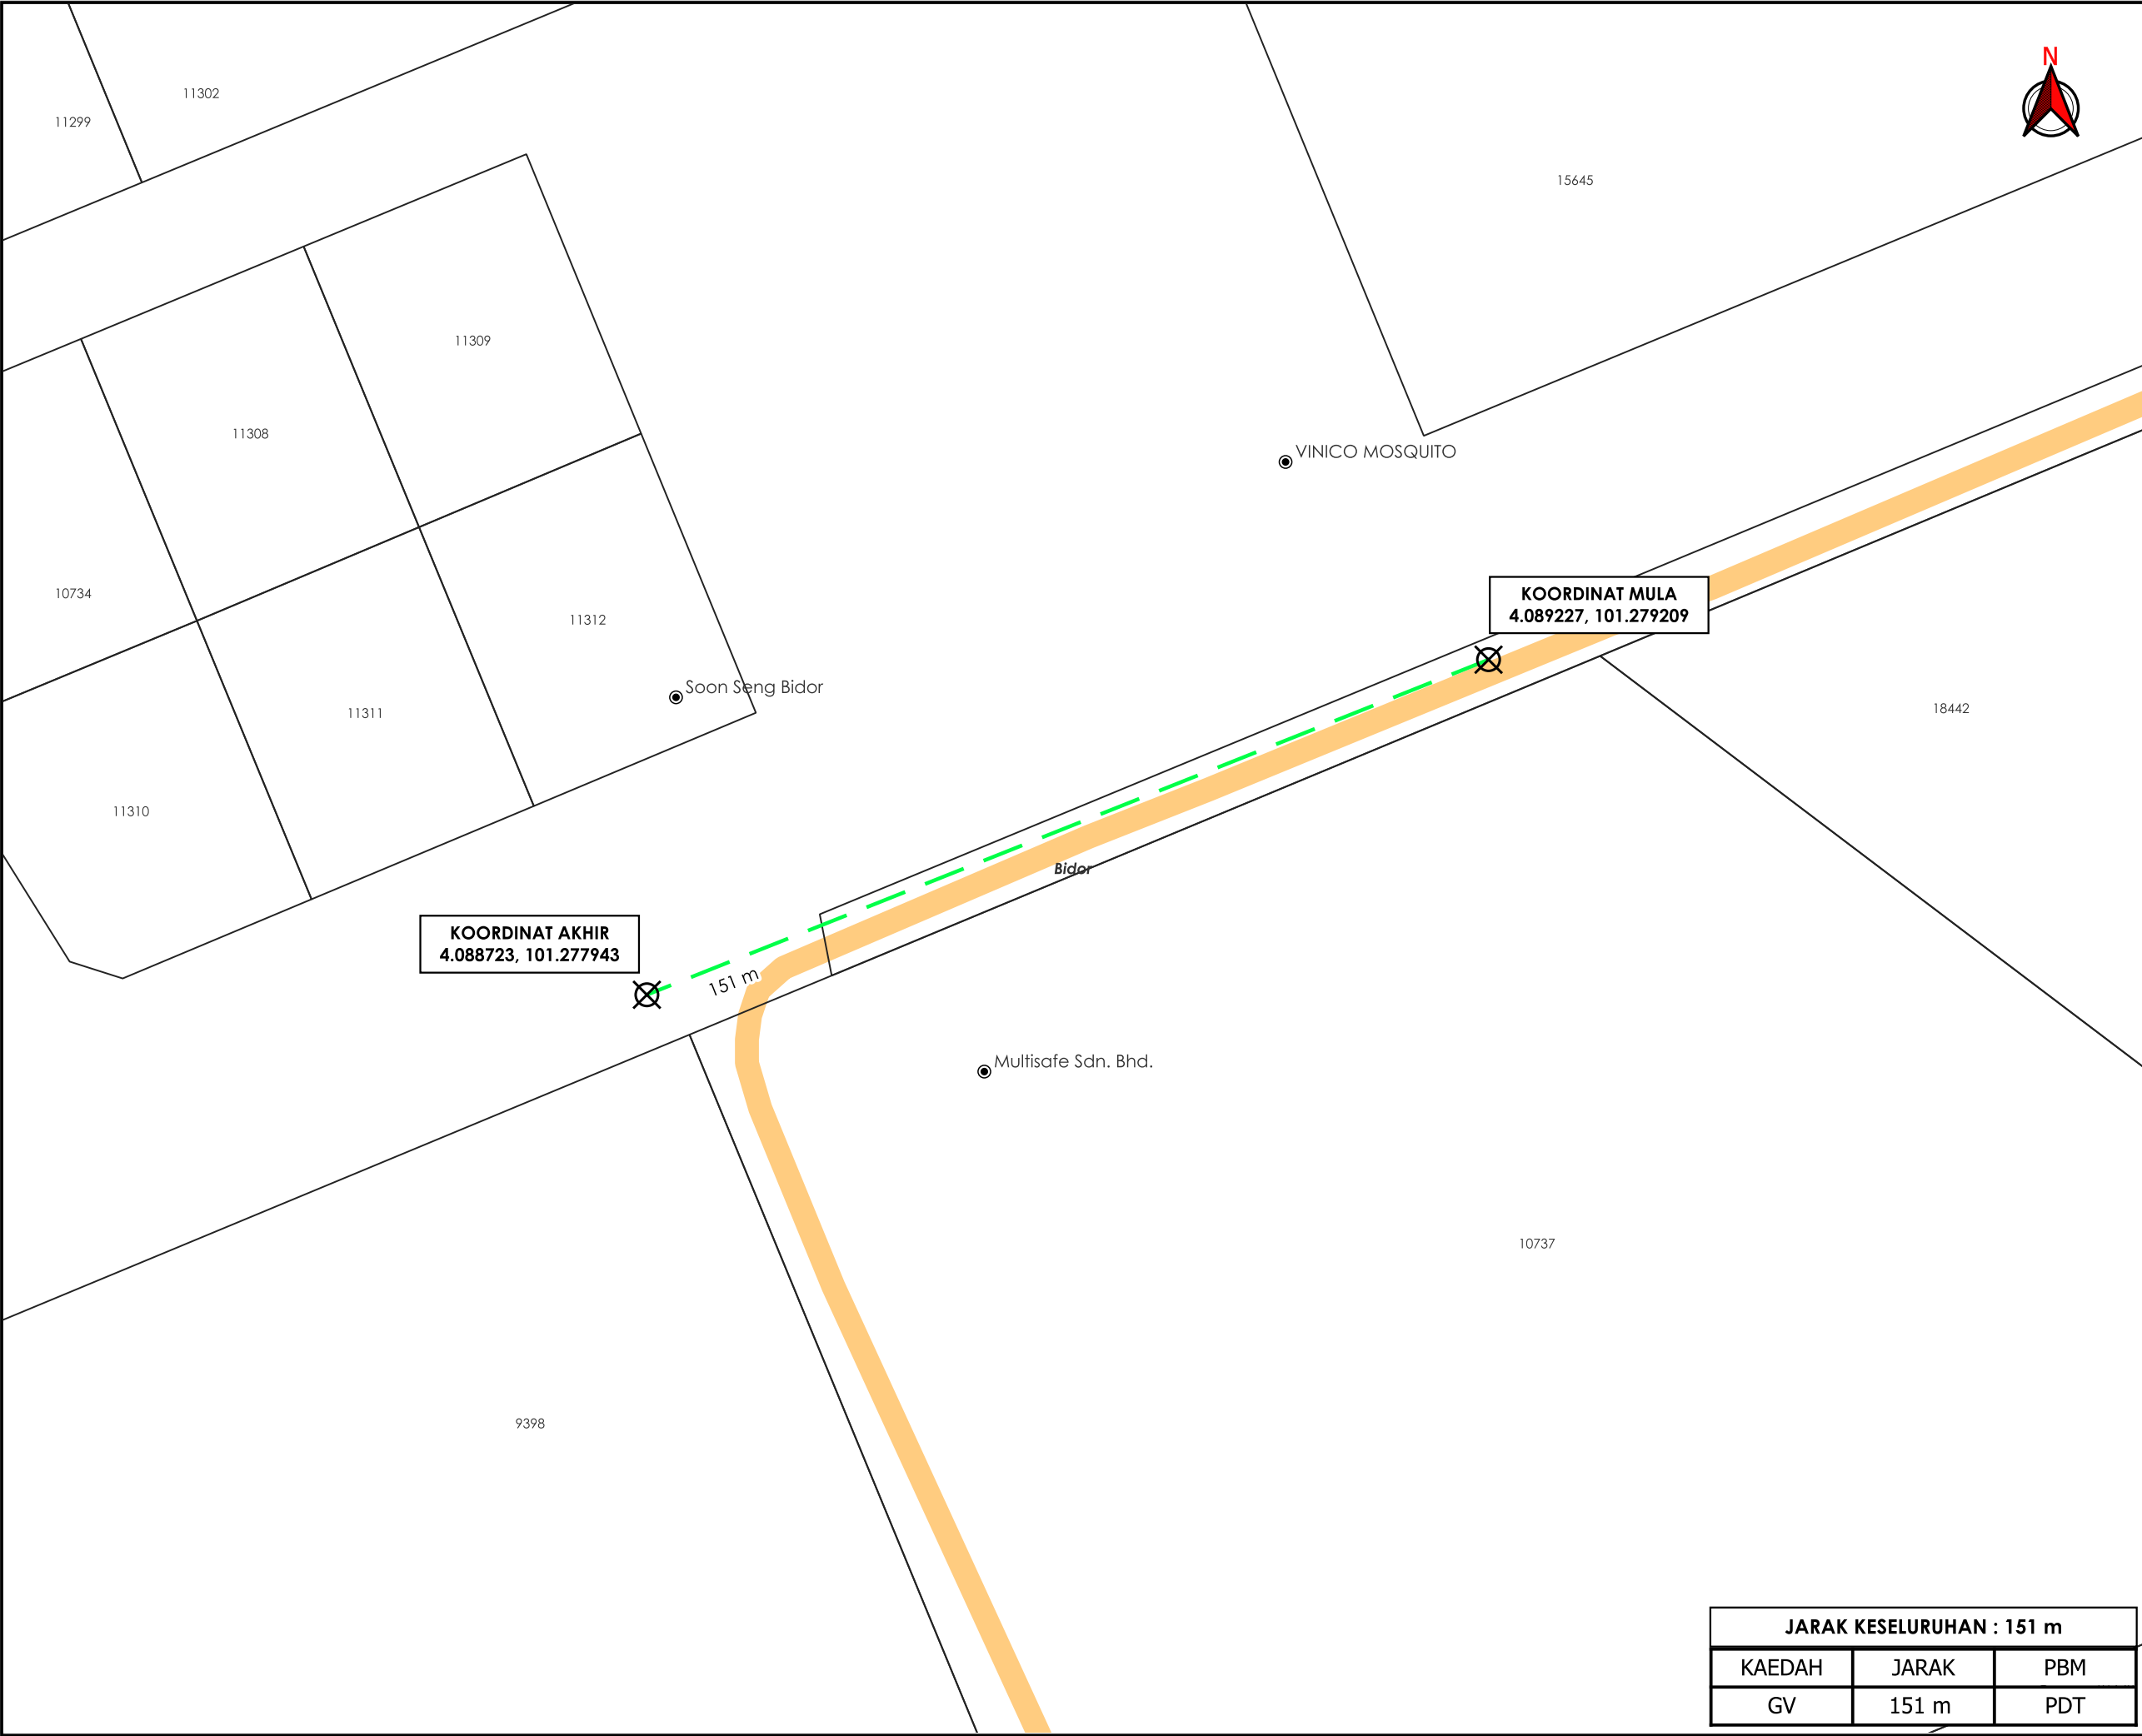

TAJUK PERMOHONAN
PERMOHONAN BEKALAN ELEKTRIK BAGI CADANGAN MEMBINA DAN MENYIAPKAN 1 UNIT PENCAWANG ELEKTRIK DI ATAS LOT 9399, BIDOR INDUSTRIAL ESTATE, MUKIM BIDOR, DAERAH BATANG PADANG, PERAK DARUL RIDZUAN. UNTUK TETUAN : YEE LEE PALM OIL INDUSTRIES SDN. BHD.

- PETUNJUK**
- JALAN PEJABAT DAERAH
 - GRASS VERGE
 - TITIK MULA AKHIR

PIHAK BERKUASA MELULUS	
	PEJABAT DAERAH & TANAH BATANG PADANG

PENYEDIA UTILITI

JENIS PELAN	PELAN IZIN LALU	
PELUKIS PELAN	ADIB FARHAN	
TARIKH DIKELUARKAN	2026-08-17	
MUKA SURAT	1/1	
NO FAIL RUJUKAN KUDR/TNBB/B/08/26/0313		PINDAAN 00

JARAK KESELURUHAN : 151 m		
KAEDAH	JARAK	PBM
GV	151 m	PDT

***PENGUKURAN BERDASARKAN JARAK SATELIT**