



**KORIDOR
UTILITI**
DARUL RIDZUAN



**MENJALANKAN KERJA-KERJA MENANAM TIANG KONKRIT SEBANYAK
19 BATANG TIANG KONKRIT UNTUK PROJEK TMNA/252539_SRR FTTH
KR_C025 JALAN BATU KARANG KUALA DIPANG**

PELAN IZIN LALU

**NO FAIL RUJUKAN
KUDR/TMBS/A/02/26/0085**

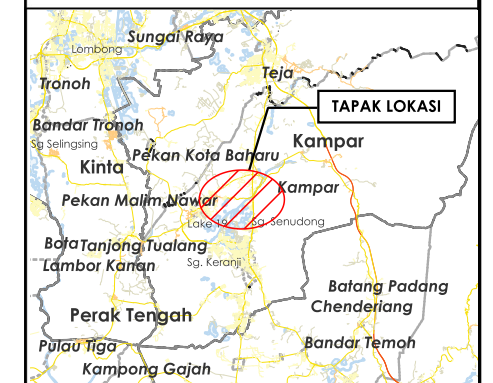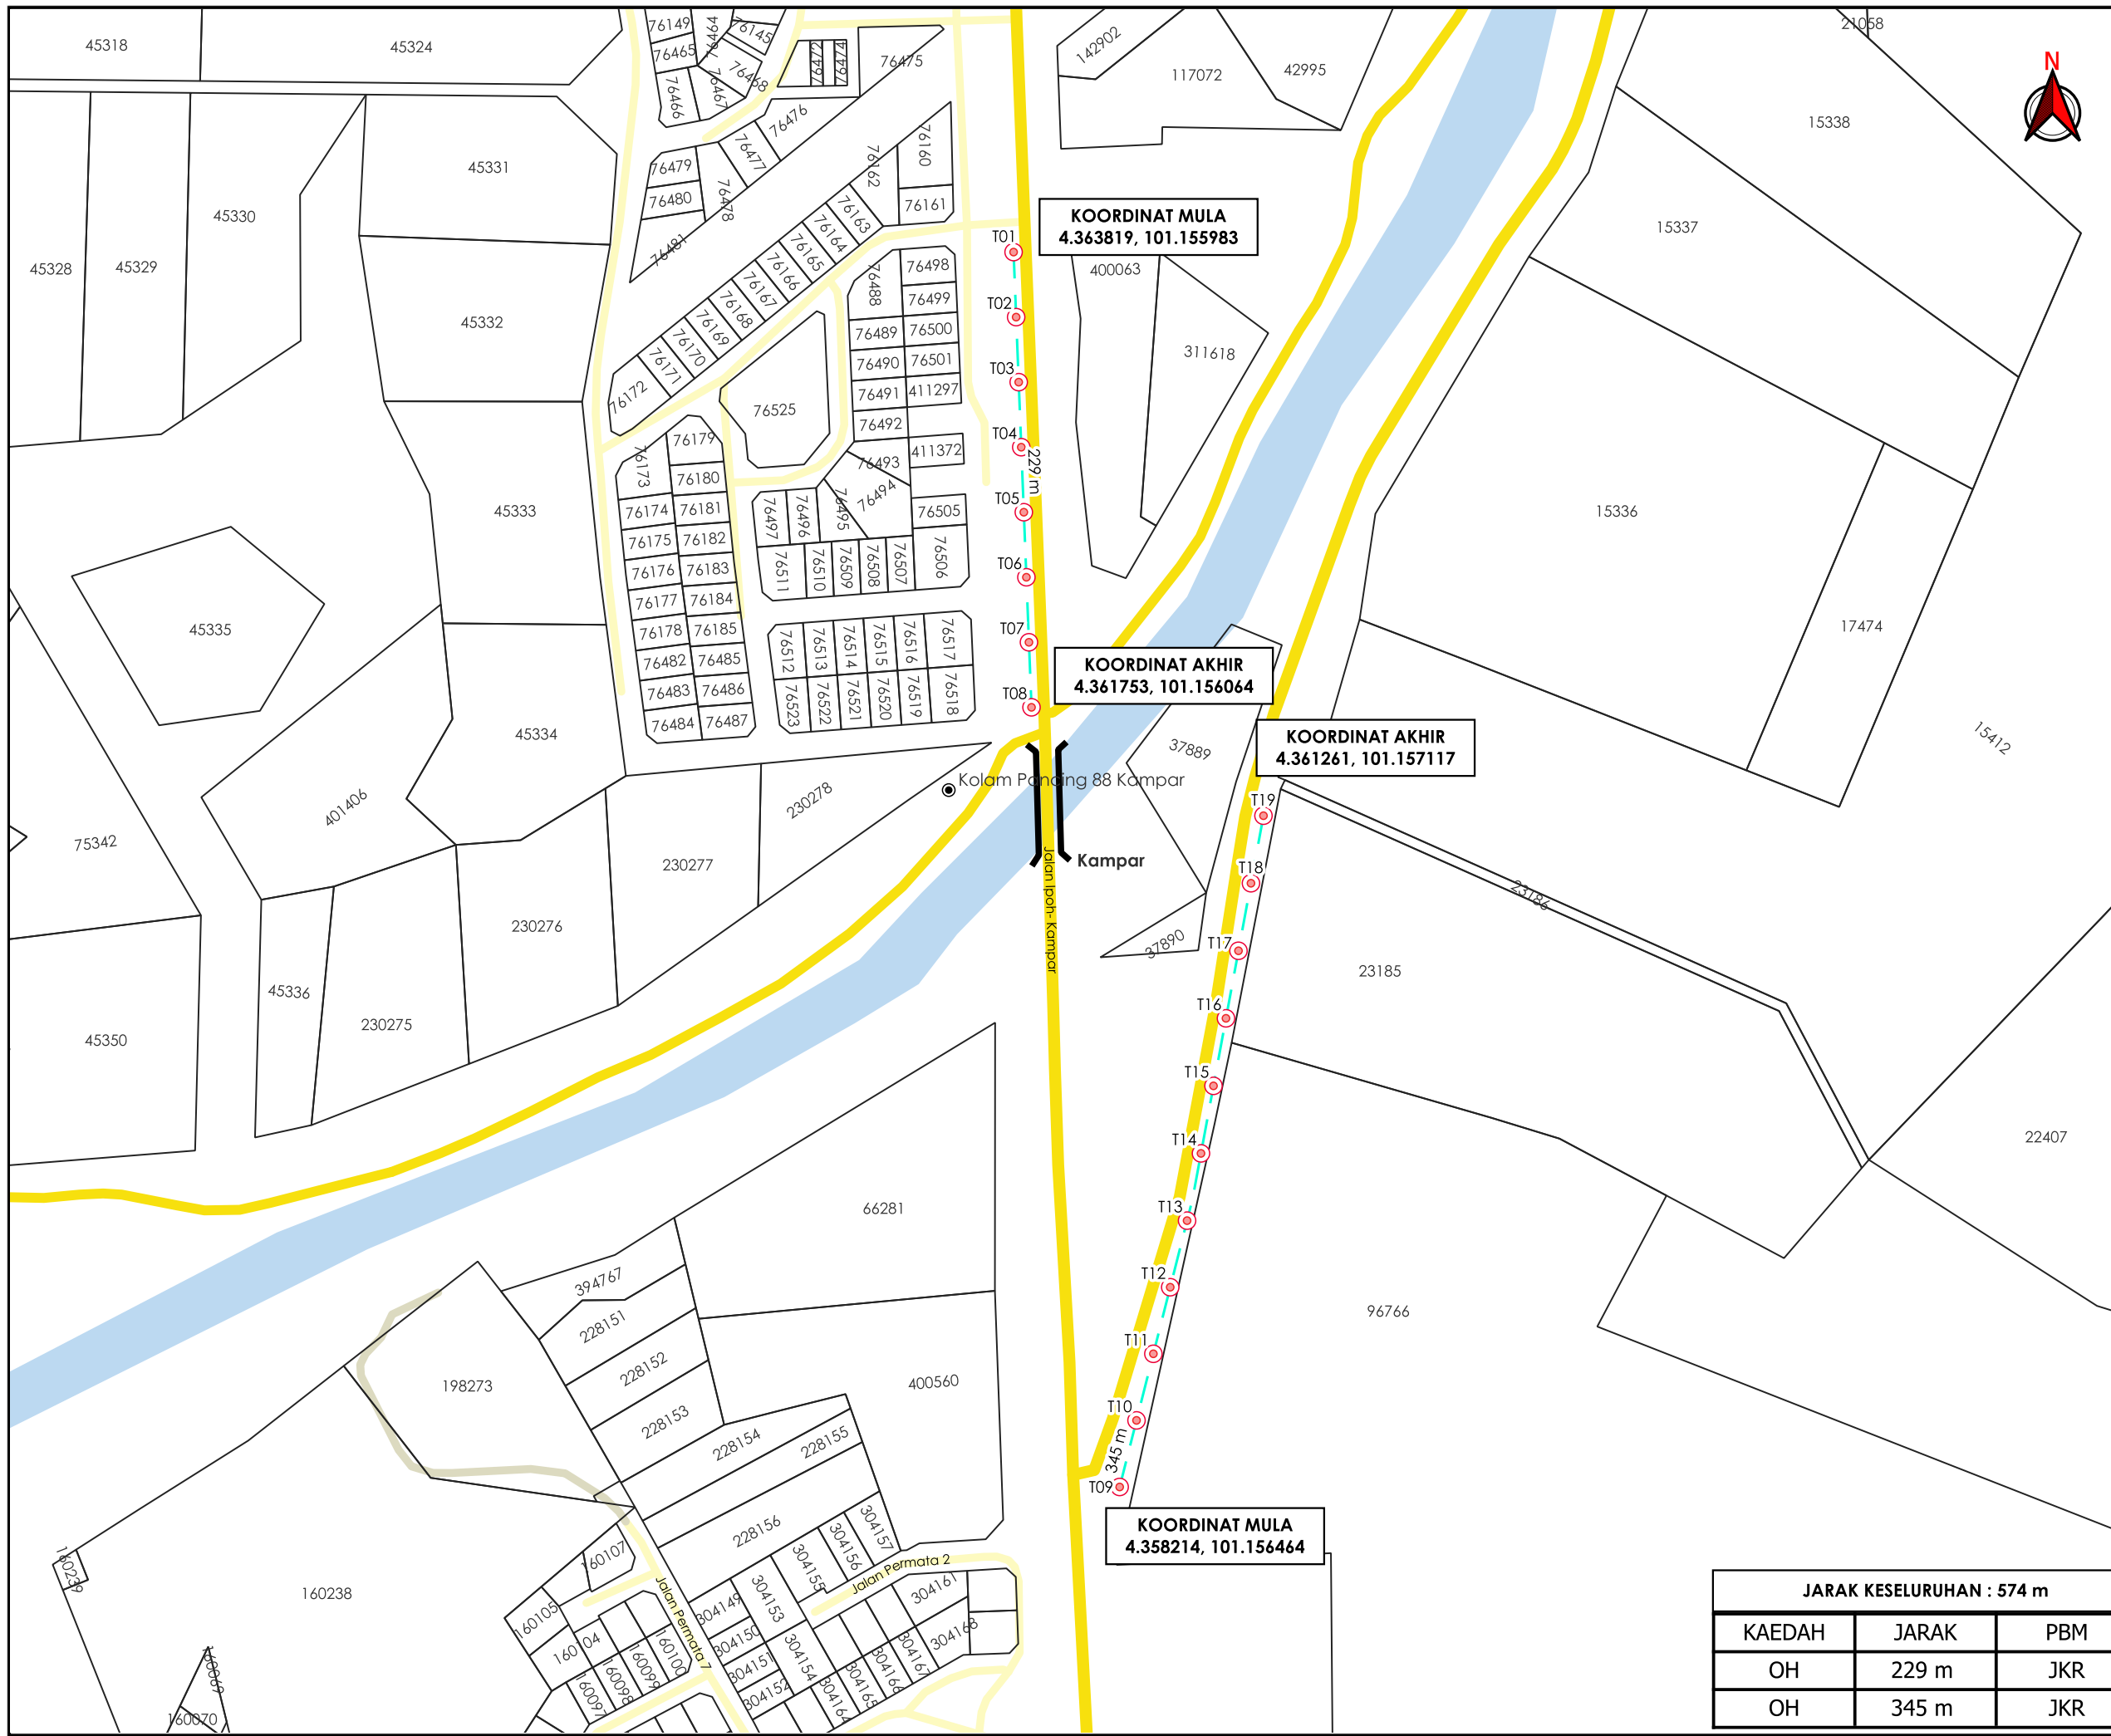


TAJUK PERMOHONAN
 MENJALANKAN KERJA-KERJA MENANAM TIANG KONKRIT SEBANYAK 19 BATANG TIANG KONKRIT UNTUK PROJEK TMNA/252539_SRR FTTH KR_C025 JALAN BATU KARANG KUALA DIPANG

PETUNJUK

- █ JALAN JKR
- █ JALAN PBT
- █ JALAN PERSENDIRIAN
- JAMBATAN
- - - OVERHEAD
- TIANG CADANGAN

PIHAK BERKUASA MELULUS

	JABATAN KERJA RAYA KAMPAR
---	---------------------------

PENYEDIA UTILITI

	
---	--

JENIS PELAN	PELAN IZIN LALU
PELUKIS PELAN	ADIB FARHAN
TARIKH DIKELUARKAN	2026-03-03
MUKA SURAT	1/1
NO FAIL RUJUKAN	PINDAAN
KUDR/TMBS/A/02/26/0085	00

JARAK KESELURUHAN : 574 m

KAEDAH	JARAK	PBM
OH	229 m	JKR
OH	345 m	JKR

*PENGUKURAN BERDASARKAN JARAK SATELIT