

**KORIDOR
UTILITI**
DARUL RIDZUAN




**TENAGA
NASIONAL**

**CADANGAN MERENTANG SESALUR ATAS VOLTAN TINGGI ABC 11KV
3X240MMP DARI POINT A KE PE KG AIR IBOL UNTUK MENUTUP SPUR
FEEDER BAGI PROJEK BEKALAN D-GRK-C25-0909**

PELAN IZIN LALU

**NO FAIL RUJUKAN
KUDR/TNBS/B/06/26/0239**

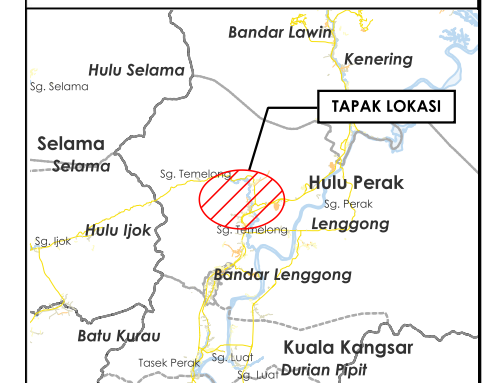

TAJUK PERMOHONAN
 CADANGAN MERENTANG SESALUR ATAS VOLTAN TINGGI ABC 11KV 3X240MMP DARI POINT A KE PE KG AIR IBOL UNTUK MENUTUP SPUR FEEDER BAGI PROJEK BEKALAN D-GRK-C25-0909

PETUNJUK

- JALAN JKR
- JALAN PBT
- JALAN PERSENDIRIAN
- JALAN PEJABAT DAERAH
- GRASS VERGE
- HORIZONTAL DIRECTIONAL DRILLING
- OVERHEAD
- CABLE PULLING

PIHAK BERKUASA MELULUS

- JABATAN KERJA RAYA HULU PERAK**
- MAJLIS DAERAH LENGGONG**


PENYEDIA UTILITI




JENIS PELAN	PELAN IZIN LALU
PELUKIS PELAN	ADIB FARHAN
TARIKH DIKELUARKAN	2026-06-24
MUKA SURAT	0/2
NO FAIL RUJUKAN	PINDAAN
KUDR/TNBS/B/06/26/0239	00

JARAK KESELURUHAN : 202 m

KAEDAH	JARAK	PBM
OH	29 m	JKR
OH	24 m	JKR
GV	3 m	JKR
HDD	50 m	JKR
OH	27 m	JKR
OH	17 m	JKR
CP	170 m	JKR
CP	972 m	JKR
CP	484 m	JKR
CP	558 m	JKR
GV	52 m	PBT

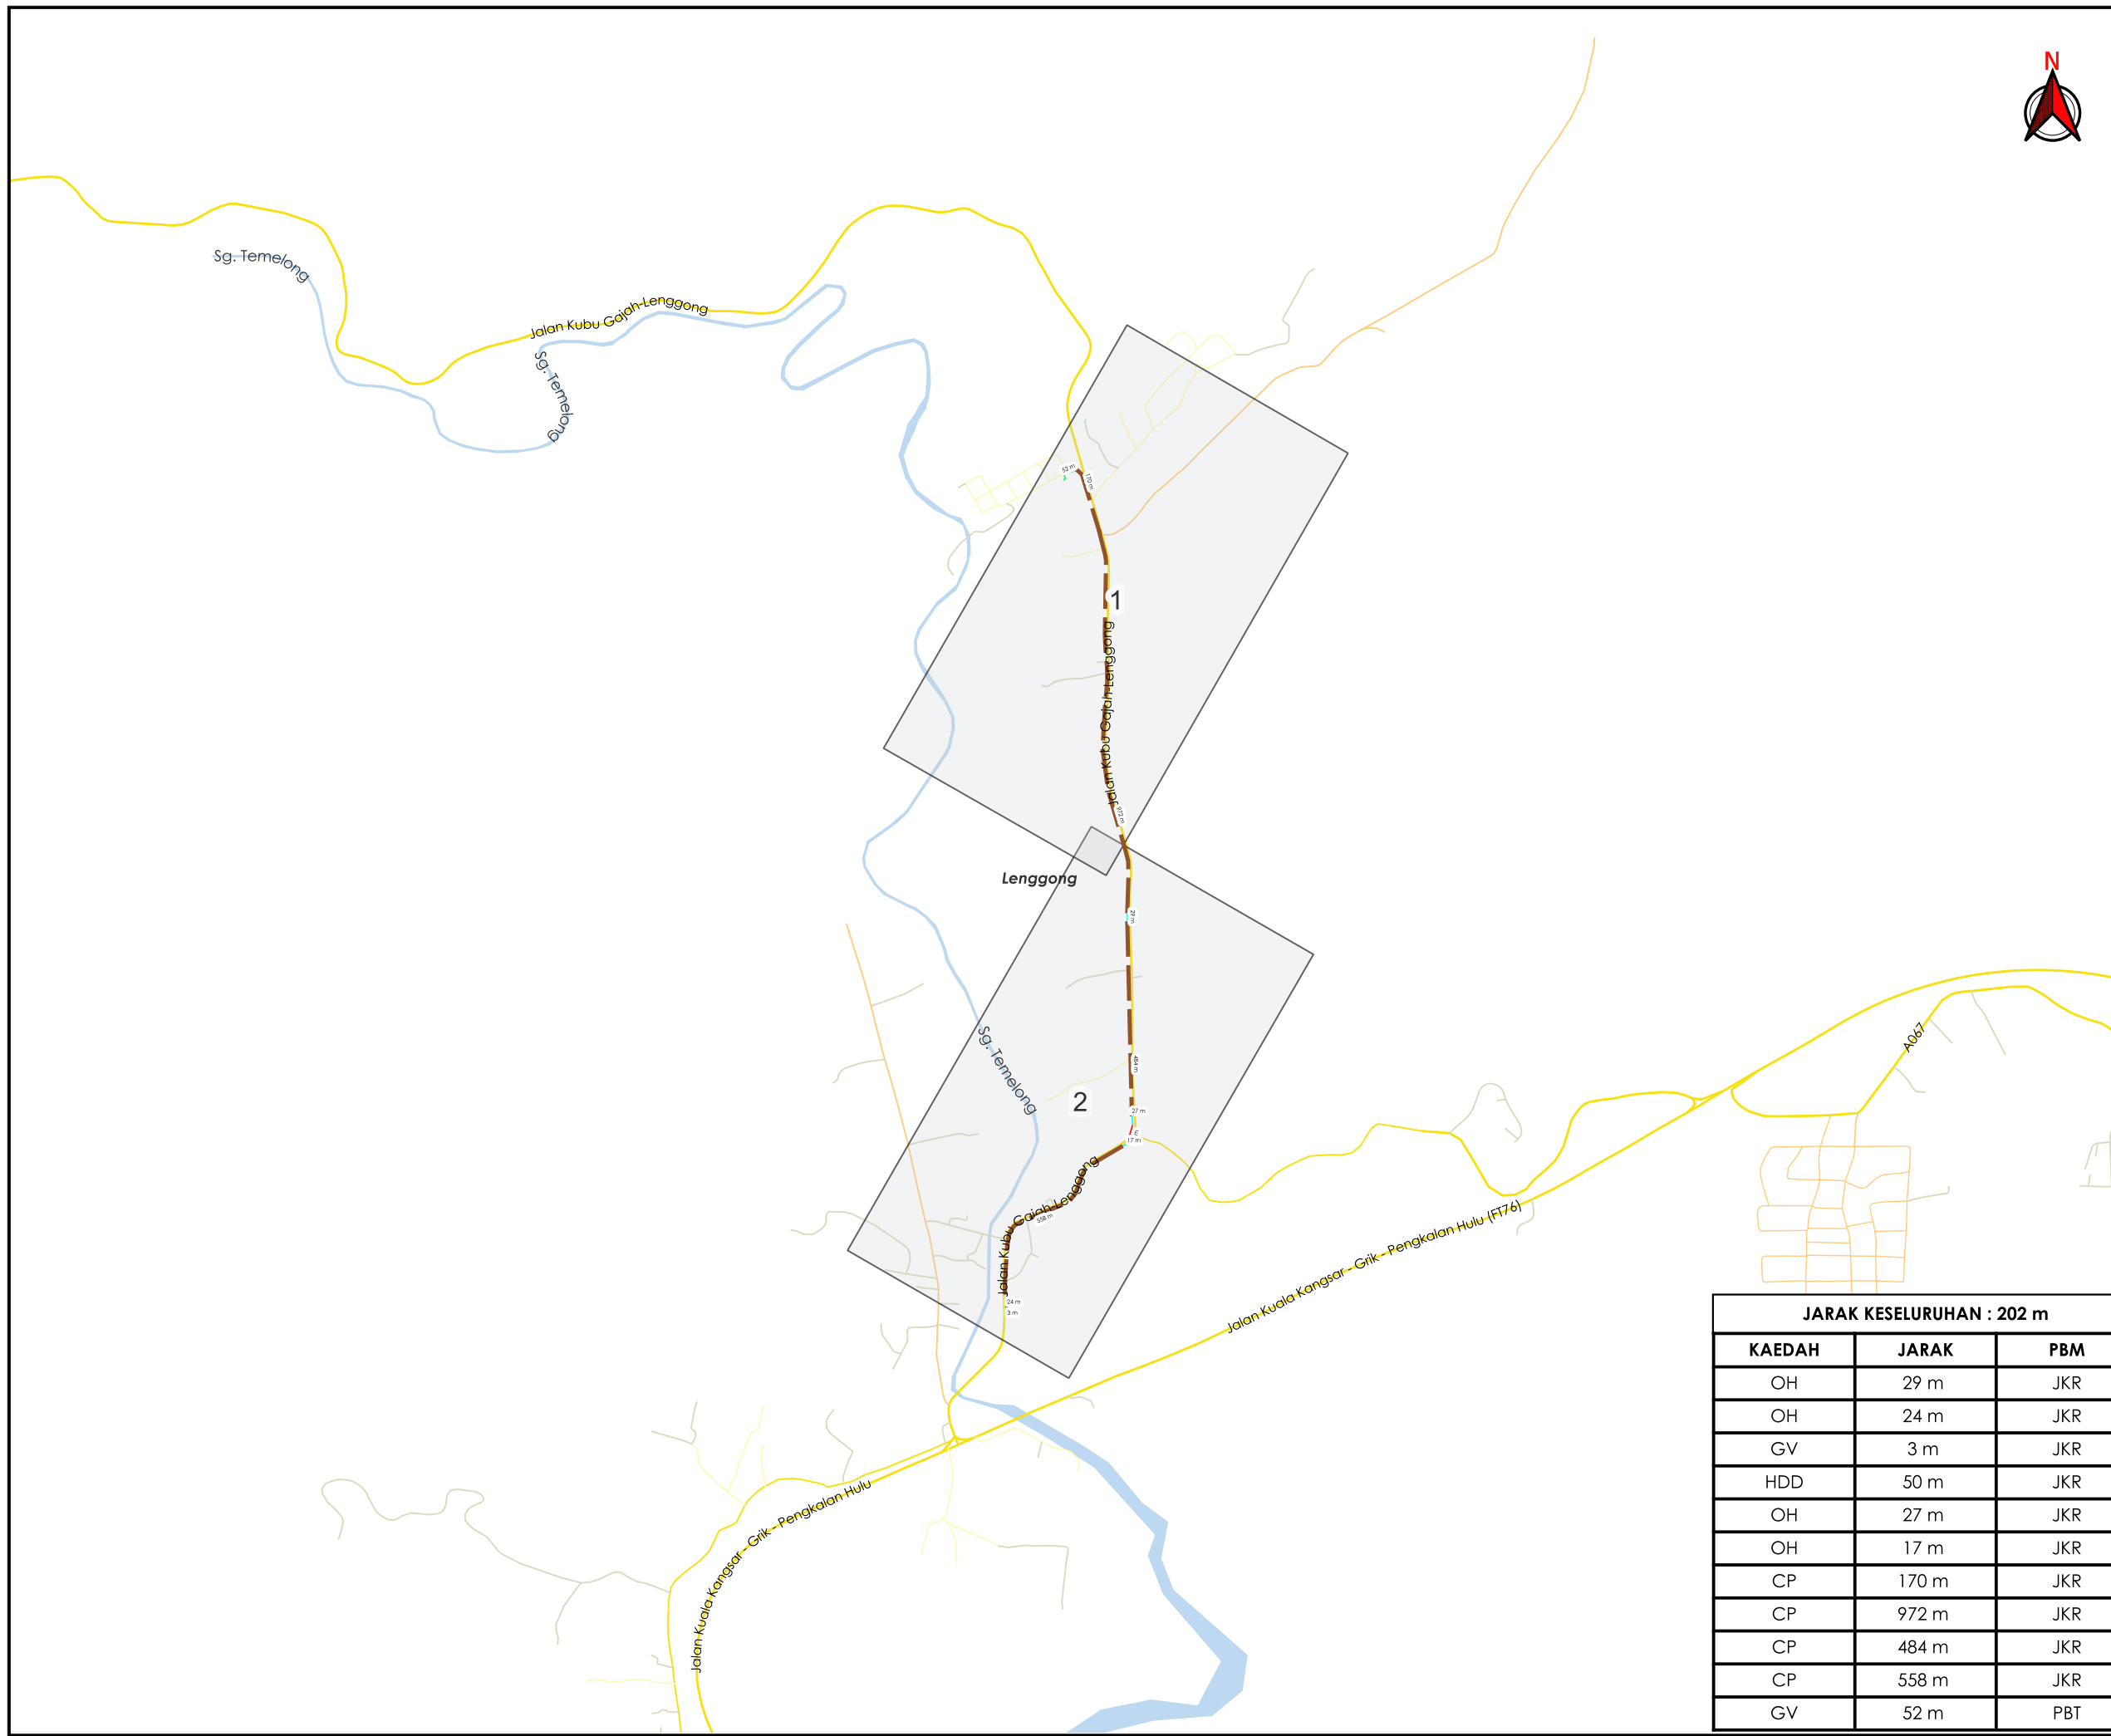

***PENGUKURAN BERDASARKAN JARAK SATELIT**

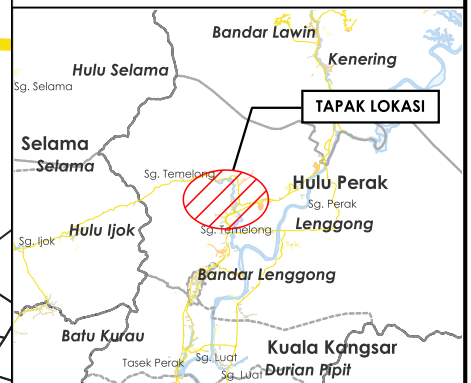

TAJUK PERMOHONAN
 CADANGAN MERENTANG SESALUR ATAS VOLTAN TINGGI ABC 11KV 3X240MMP DARI POINT A KE PE KG AIR IBOL UNTUK MENUTUP SPUR FEEDER BAGI PROJEK BEKALAN D-GRK-C25-0909

PETUNJUK

- JALAN JKR
- JALAN PBT
- JALAN PERSENDIRIAN
- JALAN PEJABAT DAERAH
- GRASS VERGE
- OVERHEAD
- CABLE PULLING
- TIANG CADANGAN
- TIANG SEDIA ADA
- TITIK MULA AKHIR


PIHAK BERKUASA MELULUS

	JABATAN KERJA RAYA HULU PERAK
	MAJLIS DAERAH LENGGONG

PENYEDIA UTILITI

JENIS PELAN	PELAN IZIN LALU
PELUKIS PELAN	ADIB FARHAN
TARIKH DIKELUARKAN	2026-06-24
MUKA SURAT	1/2
NO FAIL RUJUKAN	PINDAAN
KUDR/TNBS/B/06/26/0239	00

*PENGUKURAN BERDASARKAN JARAK SATELIT

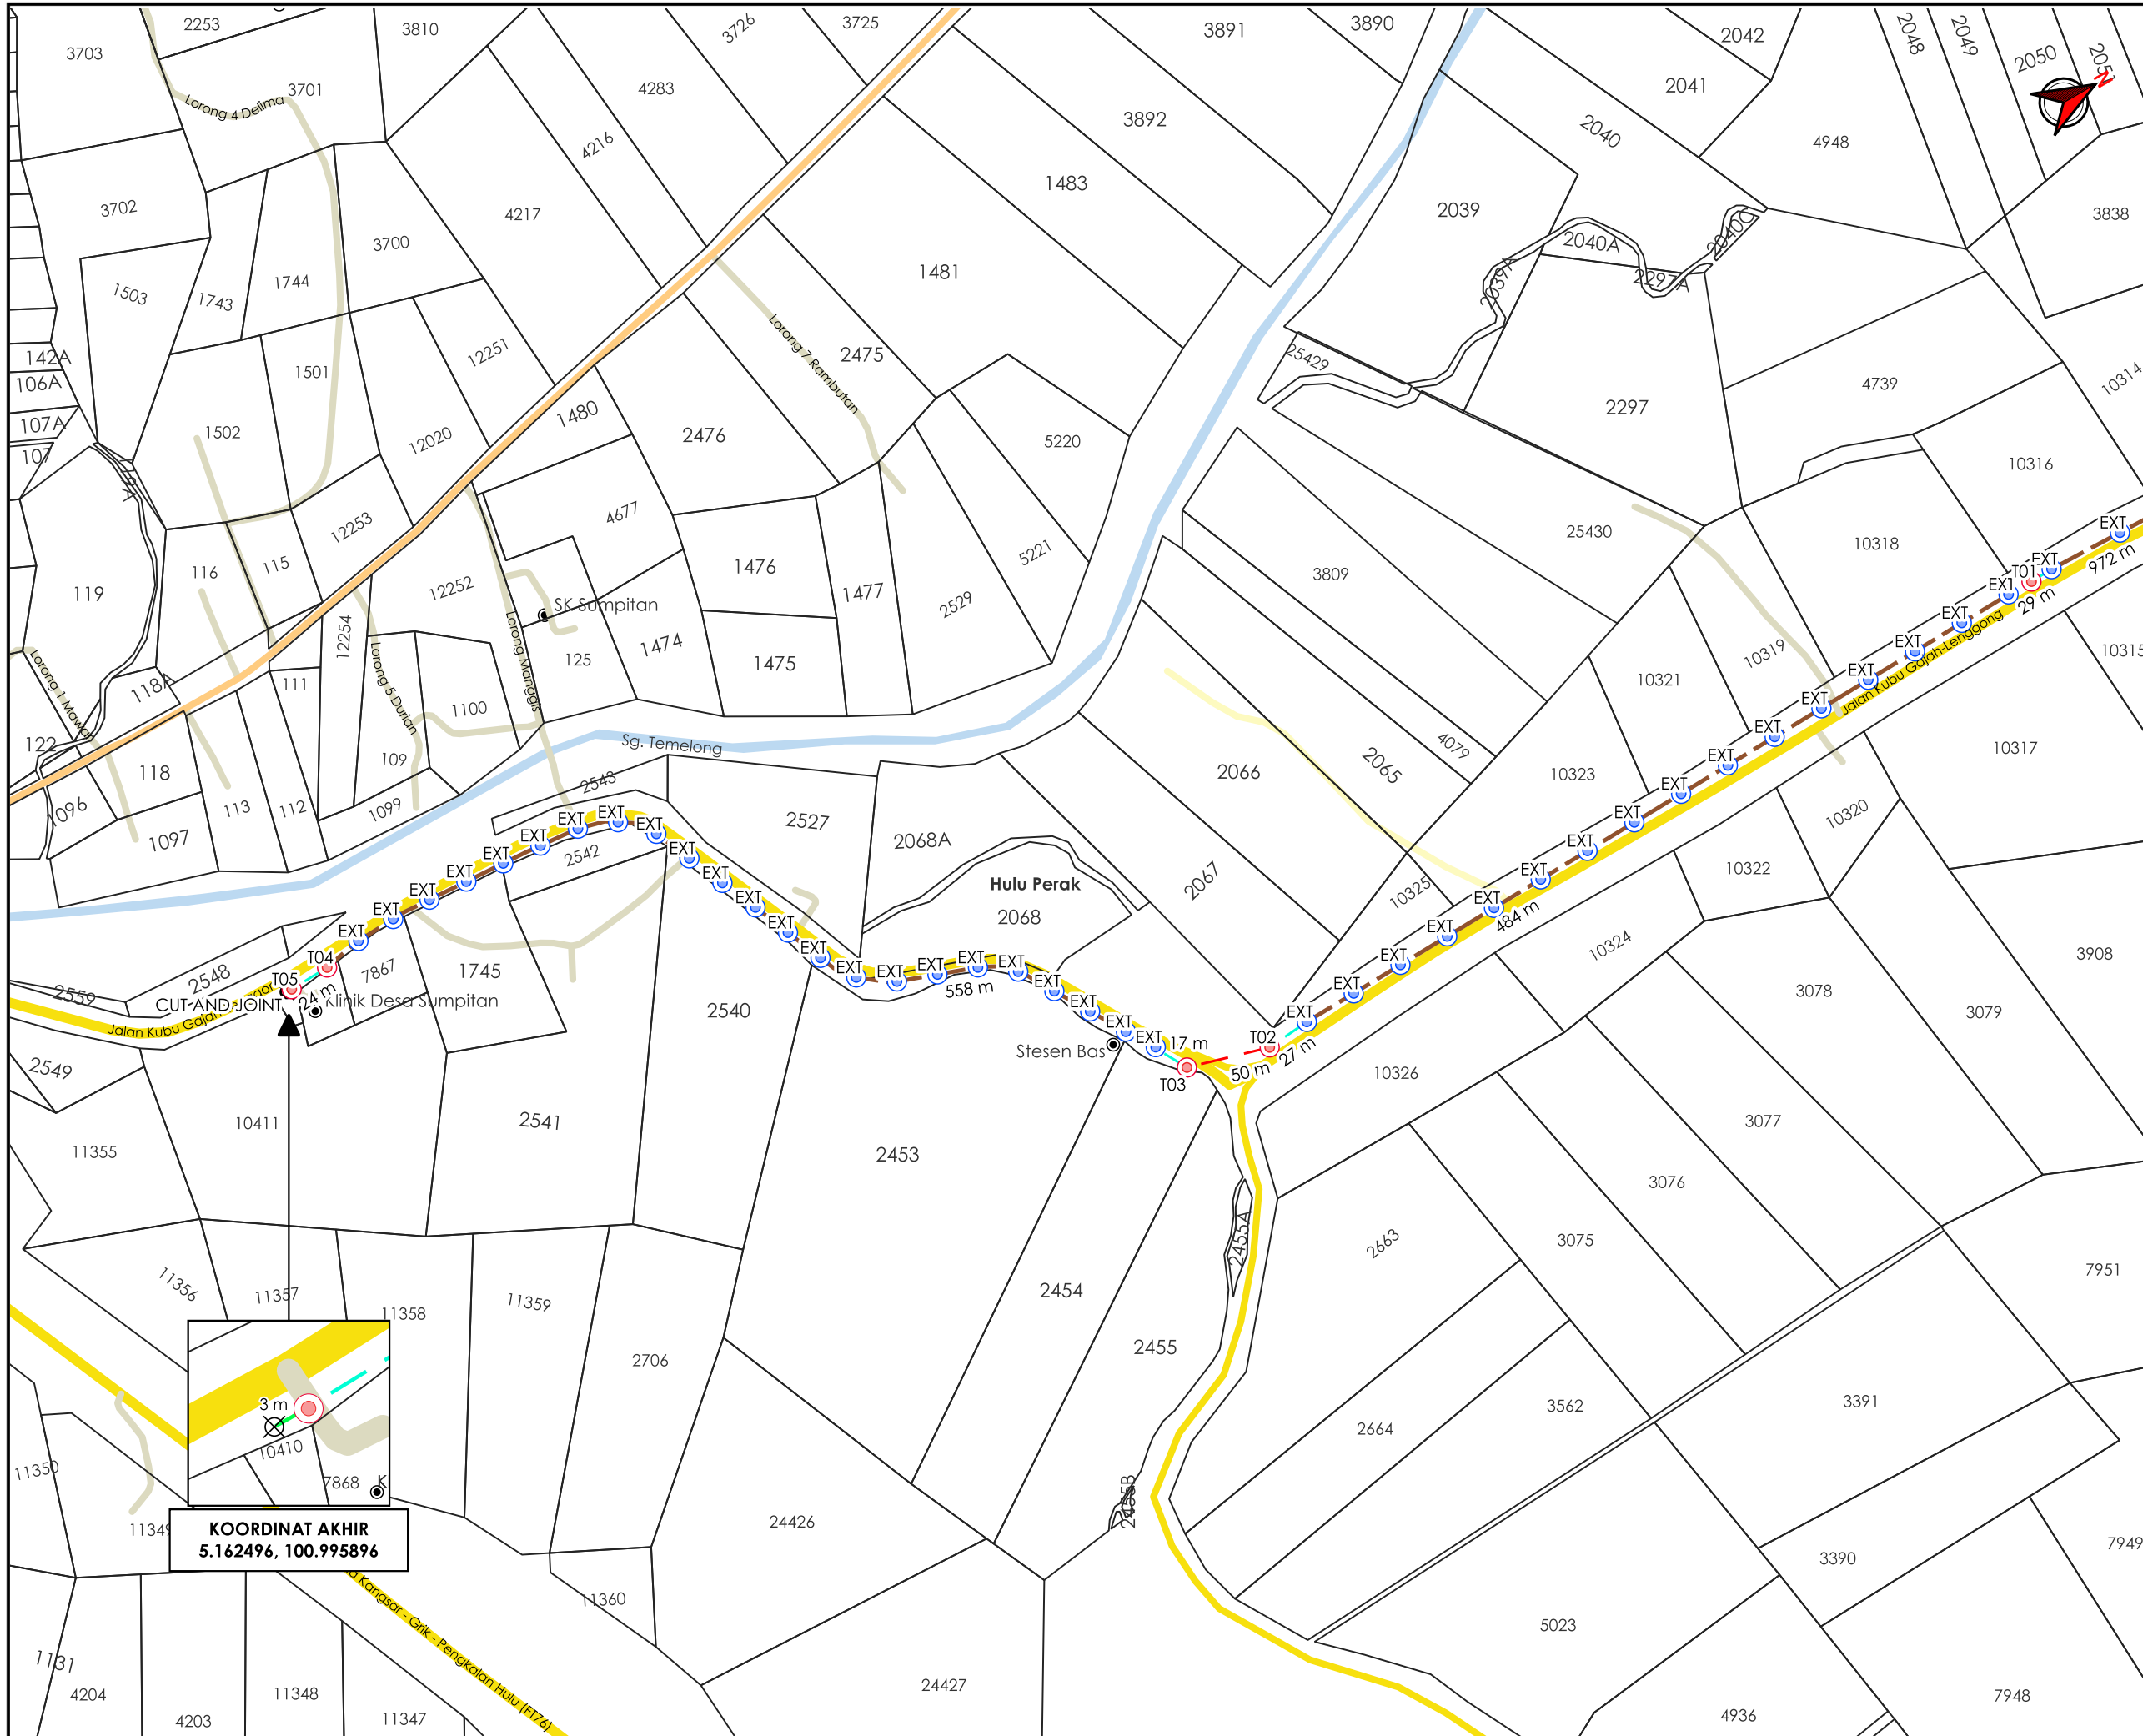

AGENSI PENYELARAS
KORIDOR UTILITI
 DARUL RIDZUAN



TAJUK PERMOHONAN
 CADANGAN MERENTANG SESALUR ATAS VOLTAN TINGGI ABC 11KV 3X240MMP DARI POINT A KE PE KG AIR IBOL UNTUK MENUTUP SPUR FEEDER BAGI PROJEK BEKALAN D-GRK-C25-0909

- PETUNJUK**
- JALAN JKR
 - JALAN PBT
 - JALAN PERSENDIRIAN
 - JALAN PEJABAT DAERAH
 - GRASS VERGE
 - HORIZONTAL DIRECTIONAL DRILLING
 - OVERHEAD
 - CABLE PULLING
 - TIANG CADANGAN
 - TIANG SEDIA ADA
 - TITIK MULA AKHIR

PIHAK BERKUASA MELULUS

	JABATAN KERJA RAYA HULU PERAK
	MAJLIS DAERAH LENGGONG



JENIS PELAN	PELAN IZIN LALU
PELUKIS PELAN	ADIB FARHAN
TARIKH DIKELUARKAN	2026-06-24
MUKA SURAT	2/2
NO FAIL RUJUKAN	PINDAAN
KUDR/TNBS/B/06/26/0239	00

KOORDINAT AKHIR
 5.162496, 100.995896

*PENGUKURAN BERDASARKAN JARAK SATELIT