

**KORIDOR
UTILITI**
DARUL RIDZUAN




**TENAGA
NASIONAL**

**CADANGAN MERENTANG SESALUR ATAS VOLTAN TINGGI ABC 11KV
3X240MMP DARI POINT A KE PE KG AIR IBOL UNTUK MENUTUP SPUR
FEEDER BAGI PROJEK BEKALAN D-GRK-C25-0909**

**PELAN IZIN LALU
(PINDAAN 01)**

**NO FAIL RUJUKAN
KUDR/TNBS/B/06/26/0239**

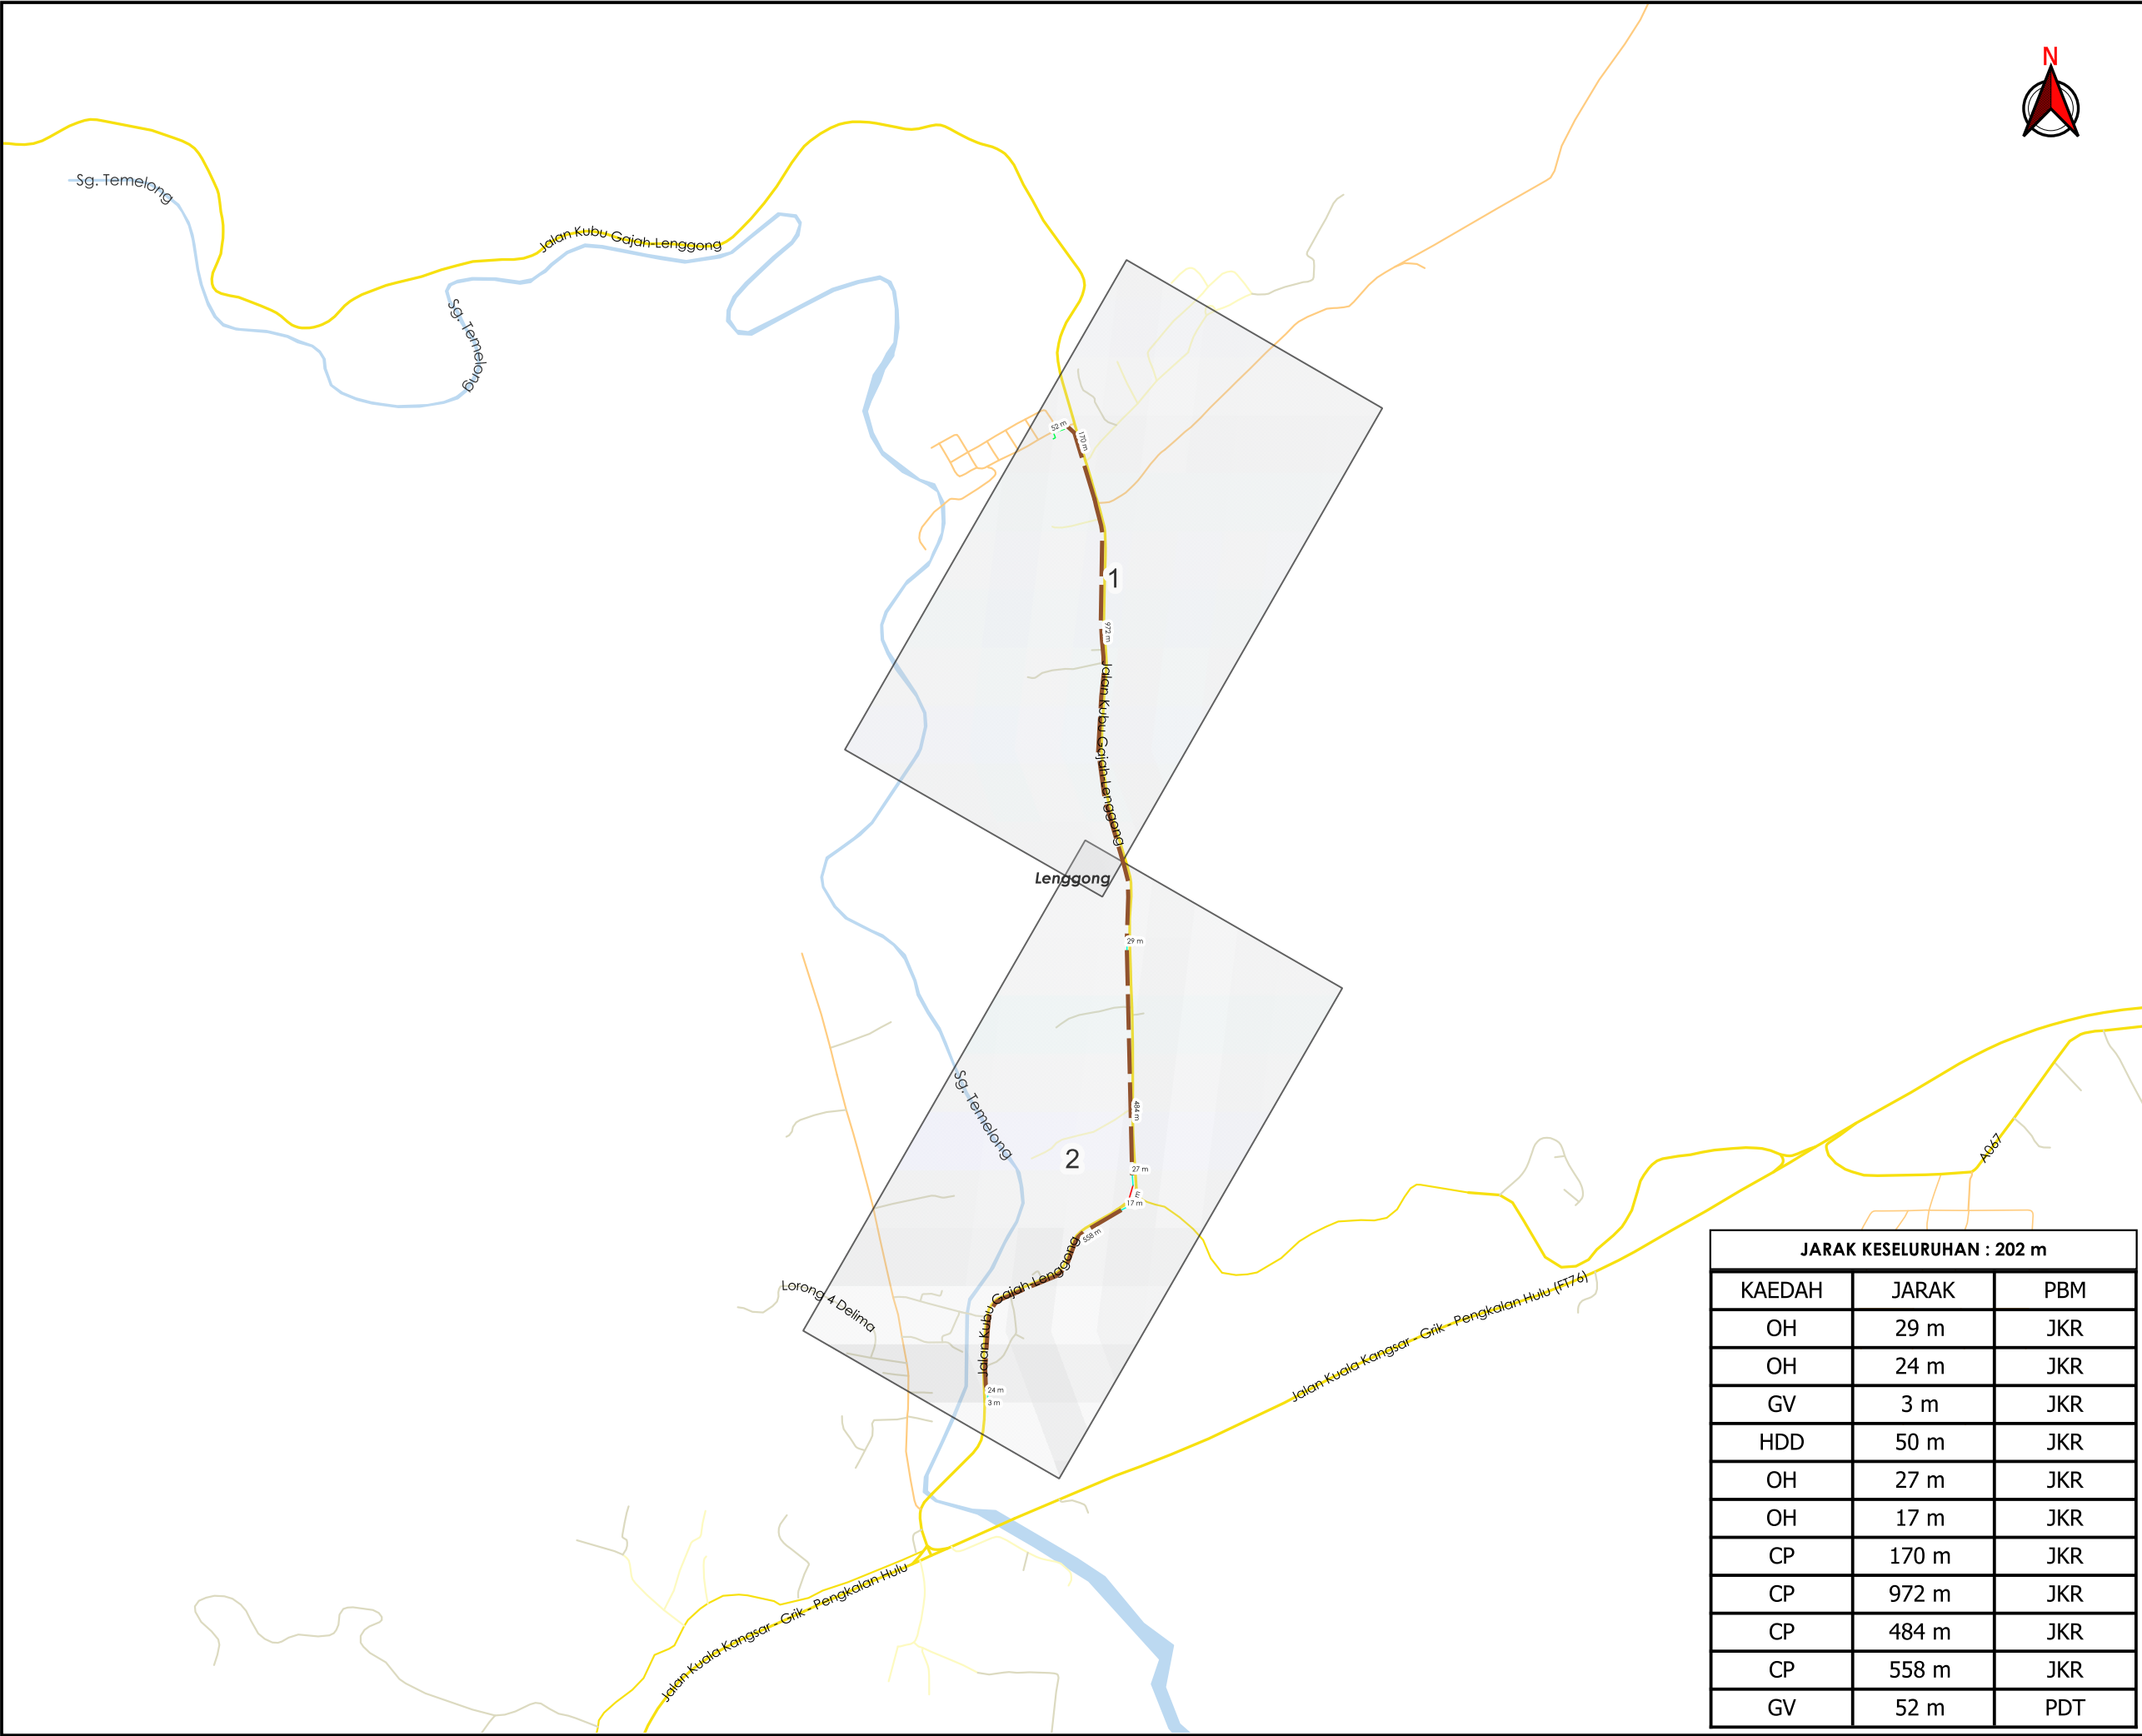

TAJUK PERMOHONAN


CADANGAN MERENTANG SESALUR ATAS VOLTAN TINGGI ABC 11KV 3X240MMP DARI POINT A KE PE KG AIR IBOL UNTUK MENUTUP SPUR FEEDER BAGI PROJEK BEKALAN D-GRK-C25-0909

- PETUNJUK
- JALAN JKR
 - JALAN PBT
 - JALAN PERSENDIRIAN
 - JALAN PEJABAT DAERAH
 - GRASS VERGE
 - HORIZONTAL DIRECTIONAL DRILLING
 - OVERHEAD
 - CABLE PULLING

PIHAK BERKUASA MELULUS	
	JABATAN KERJA RAYA HULU PERAK
	PEJABAT DAERAH & TANAH KECIL LENGGONG

JARAK KESELURUHAN : 202 m		
KAEDAH	JARAK	PBM
OH	29 m	JKR
OH	24 m	JKR
GV	3 m	JKR
HDD	50 m	JKR
OH	27 m	JKR
OH	17 m	JKR
CP	170 m	JKR
CP	972 m	JKR
CP	484 m	JKR
CP	558 m	JKR
GV	52 m	PDT

PENYEDIA UTILITI	
	
JENIS PELAN	PELAN IZIN LALU
PELUKIS PELAN	ADIB FARHAN
TARIKH DIKELUARKAN	2026-07-07
MUKA SURAT	0/2
NO FAIL RUJUKAN	PINDAAN
KUDR/TNBS/B/06/26/0239	01

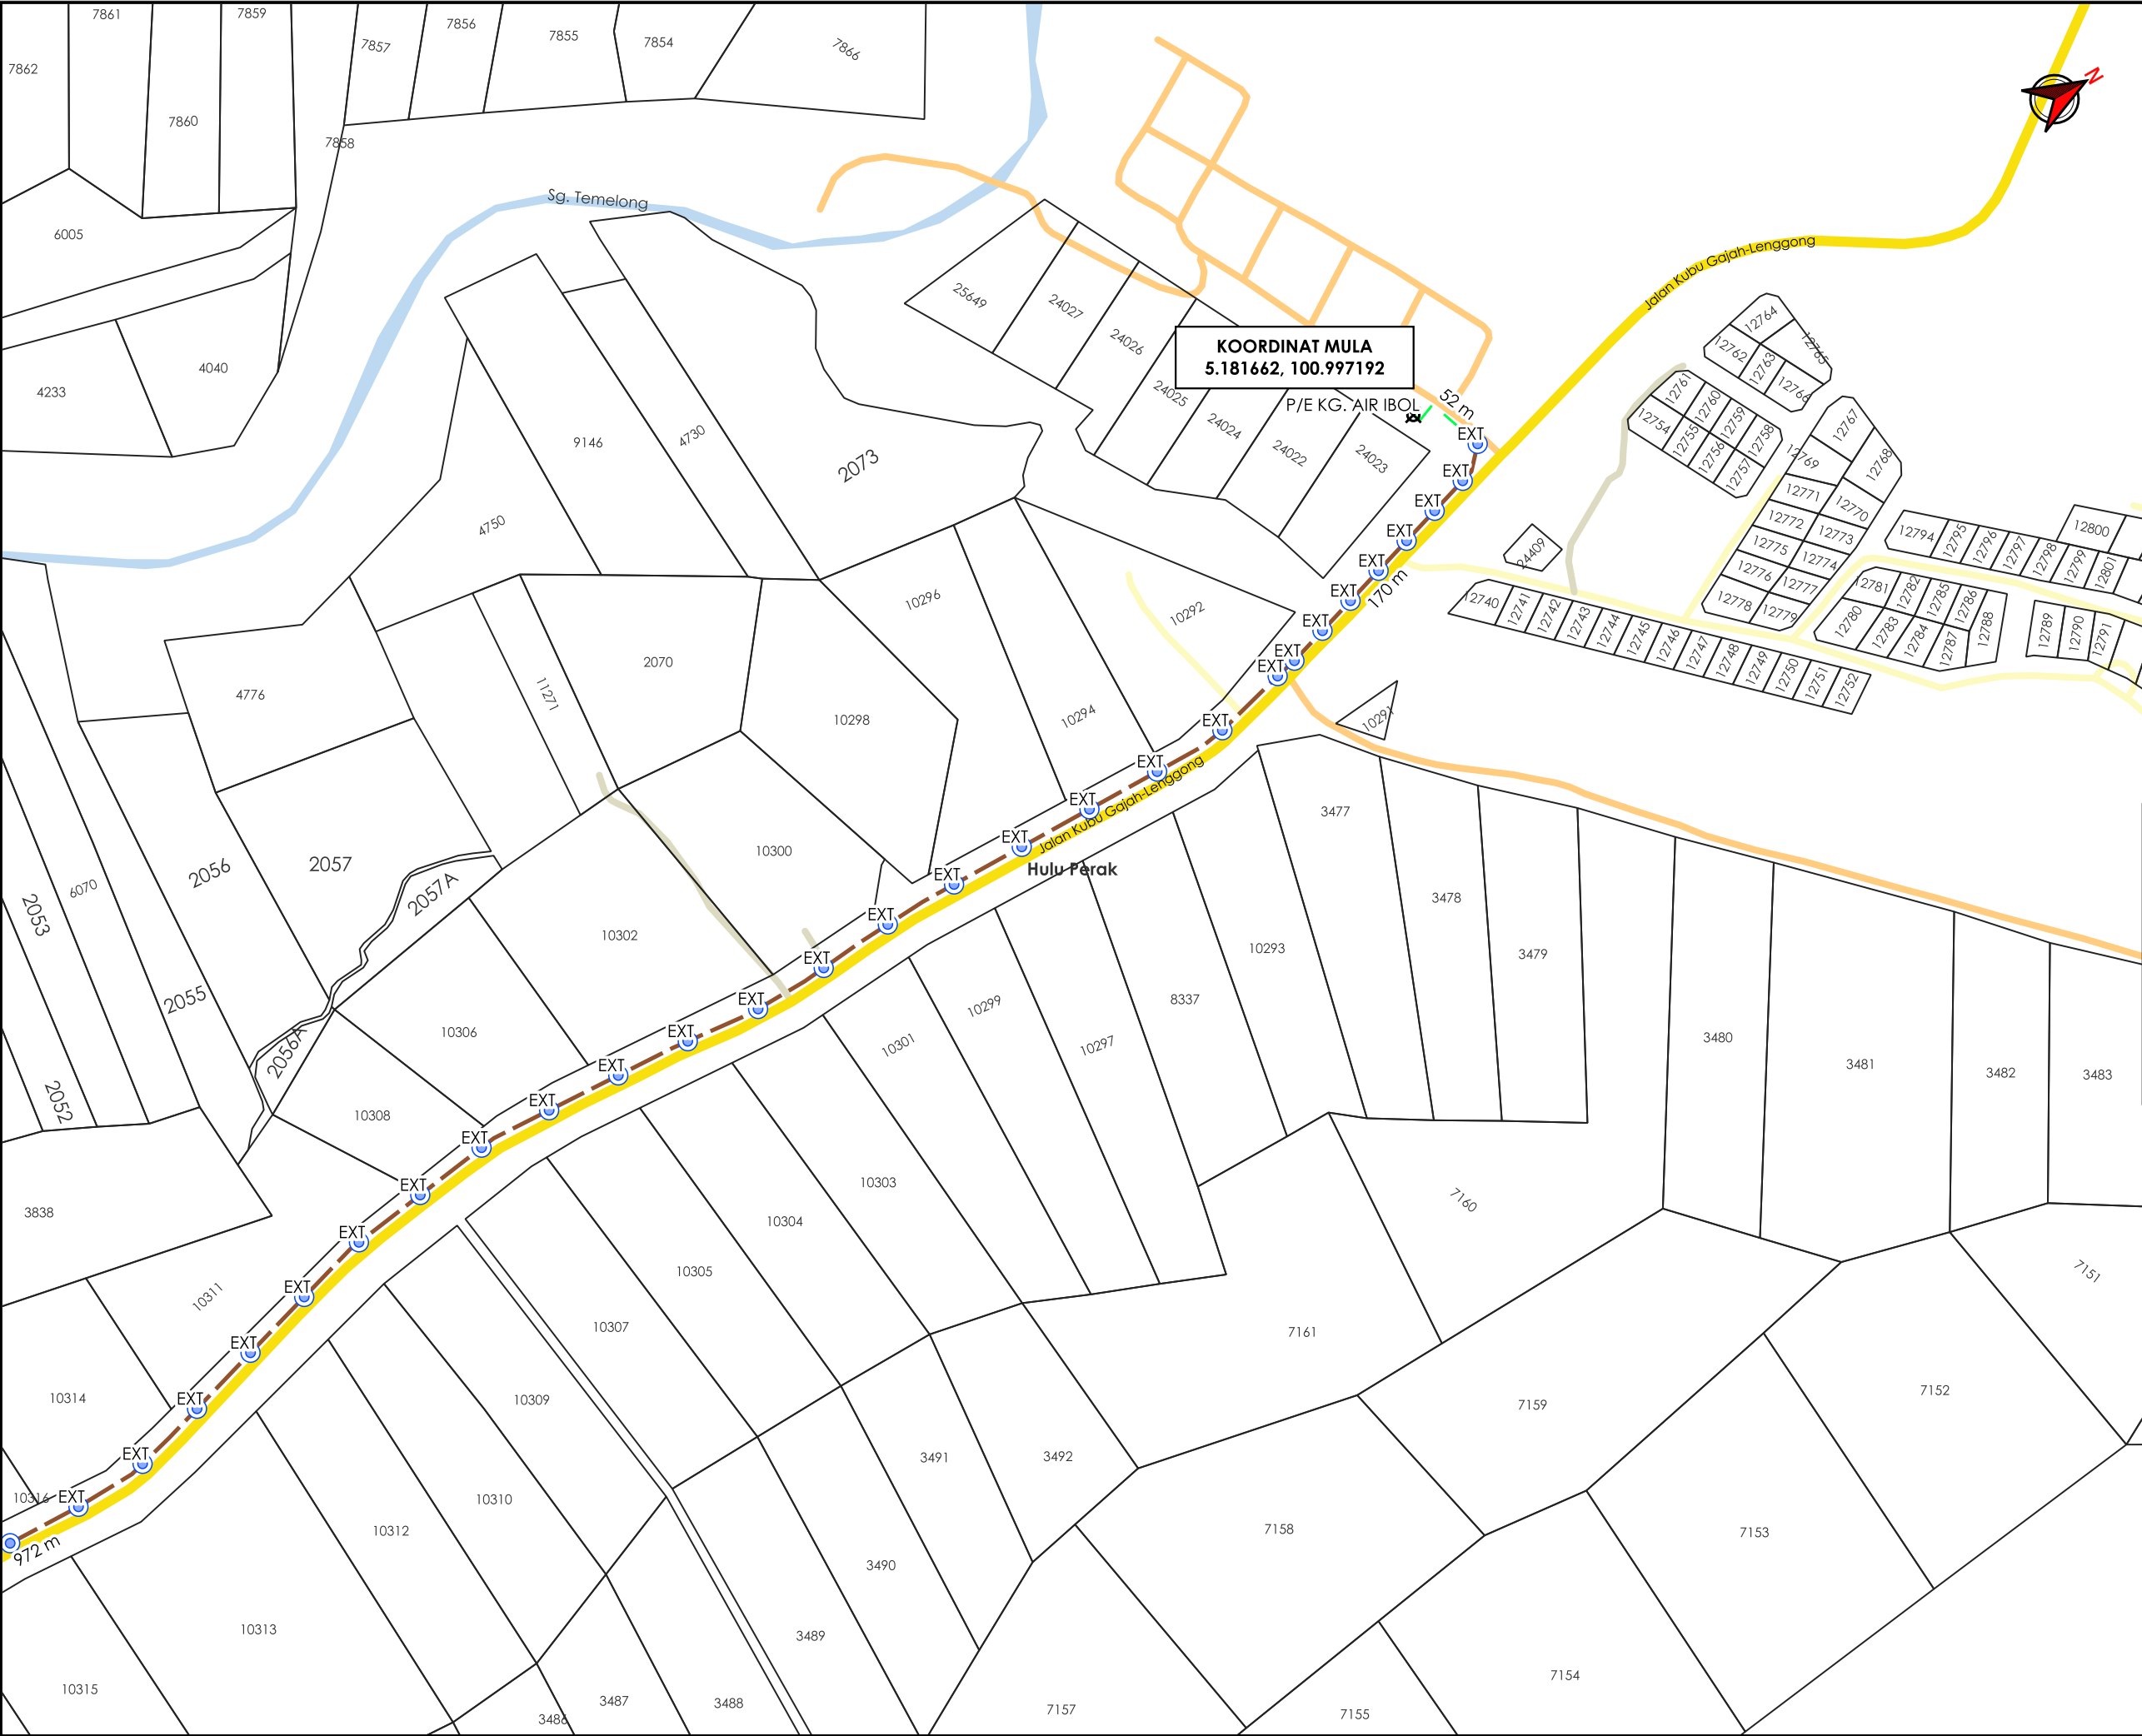

AGensi PENYELARAS

KORIDOR UTILITI

DARUL RIDZUAN

Hulu Selama

Sg. Selama

Selama Selama

Hulu Ijok

Batu Kurau

Tasek Perak

Sg. Lela

Sg. Temelong

Sg. Perak

Hulu Perak Lenggong

Bandar Lenggong

Kuala Kangsar

Durian Pilit

Bandar Lawin

Kenering

TAPAK LOKASI

TAJUK PERMOHONAN

CADANGAN MERENTANG SESALUR ATAS VOLTAN TINGGI ABC 11KV 3X240MMP DARI POINT A KE PE KG AIR IBOL UNTUK MENUTUP SPUR FEEDER BAGI PROJEK BEKALAN D-GRK-C25-0909

PETUNJUK

JALAN JKR

JALAN PBT

JALAN PERSENDIRIAN

JALAN PEJABAT DAERAH

GRASS VERGE

CABLE PULLING

TIANG SEDIA ADA

TITIK MULA AKHIR


PIHAK BERKUASA MELULUS

JABATAN KERJA RAYA HULU PERAK

PEJABAT DAERAH & TANAH KECIL LENGGONG

PENYEDIA UTILITI

JENIS PELAN	PELAN IZIN LALU	
PELUKIS PELAN	ADIB FARHAN	
TARIKH DIKELUARKAN	2026-07-07	
MUKA SURAT	1/2	
NO FAIL RUJUKAN		PINDAAN
KUDR/TNBS/B/06/26/0239		01

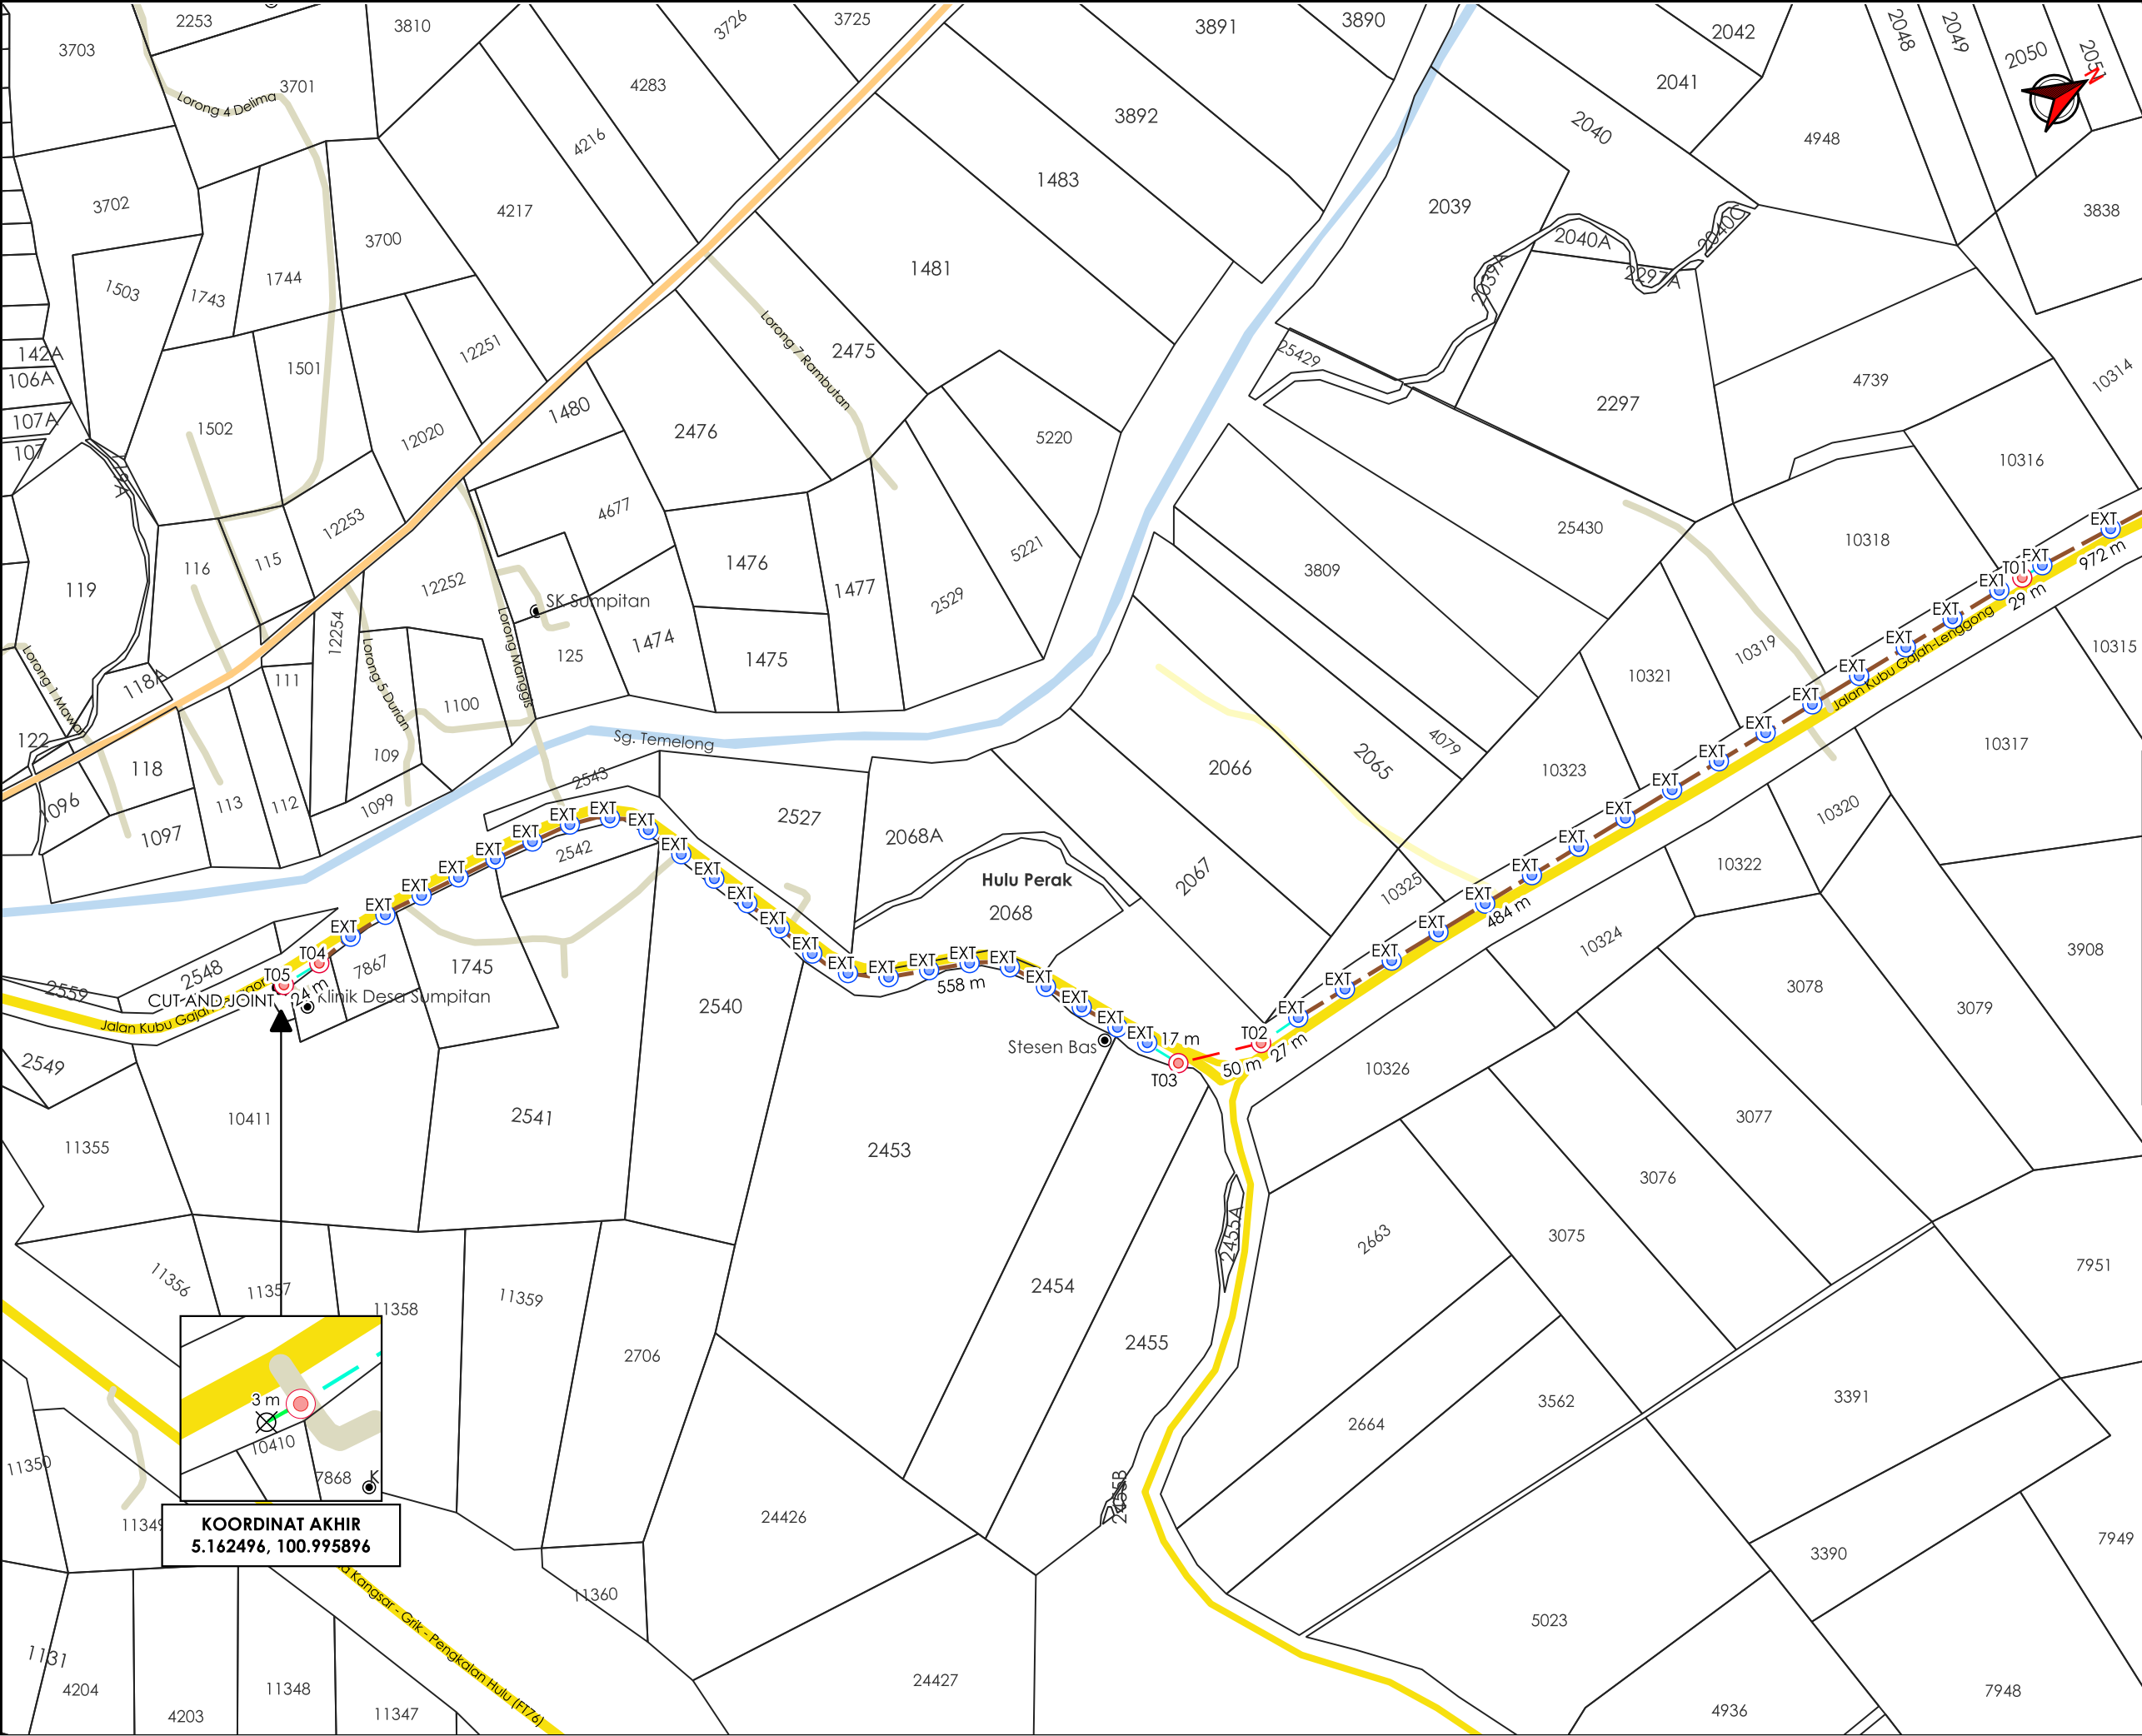

AGensi PENYELARAS

KORIDOR UTILITI

DARUL RIDZUAN

TAPAK LOKASI

TAJUK PERMOHONAN

CADANGAN MERENTANG SESALUR ATAS VOLTAN TINGGI ABC 11KV 3X240MMP DARI POINT A KE PE KG AIR IBOL UNTUK MENUTUP SPUR FEEDER BAGI PROJEK BEKALAN D-GRK-C25-0909

PETUNJUK

JALAN JKR

JALAN PBT

JALAN PERSENDIRIAN

JALAN PEJABAT DAERAH

GRASS VERGE

HORIZONTAL DIRECTIONAL DRILLING

OVERHEAD

CABLE PULLING

TIANG CADANGAN

TIANG SEDIA ADA

TITIK MULA AKHIR

PIHAK BERKUASA MELULUS

JABATAN KERJA RAYA HULU PERAK

PEJABAT DAERAH & TANAH KECIL LENGGONG

PENYEDIA UTILITI

TENAGA NASIONAL

JENIS PELAN	PELAN IZIN LALU	
PELUKIS PELAN	ADIB FARHAN	
TARIKH DIKELUARKAN	2026-07-07	
MUKA SURAT	2/2	
NO FAIL RUJUKAN	KUDR/TNBS/B/06/26/0239	PINDAAN 01