

**KORIDOR
UTILITI**
DARUL RIDZUAN




time™

**CADANGAN PEMASANGAN UTILITI BAGI KABEL TELEKOMUNIKASI DI
DALAM KAWASAN RIZAB JALAN AWAM DAERAH KUALA KANGSAR,
PERAK DARUL RIDZUAN UNTUK TETUAN TT DOTCOM SDN BHD – SO
DAMACAI A008 JALAN DATO SAGOR, N'OSAIRIS TECHNOLOGY
SOLUTION SDN BHD**

**PELAN IZIN LALU
(PINDAAN 01)**

**NO FAIL RUJUKAN
KUDR/TTDC/B/07/26/0274**

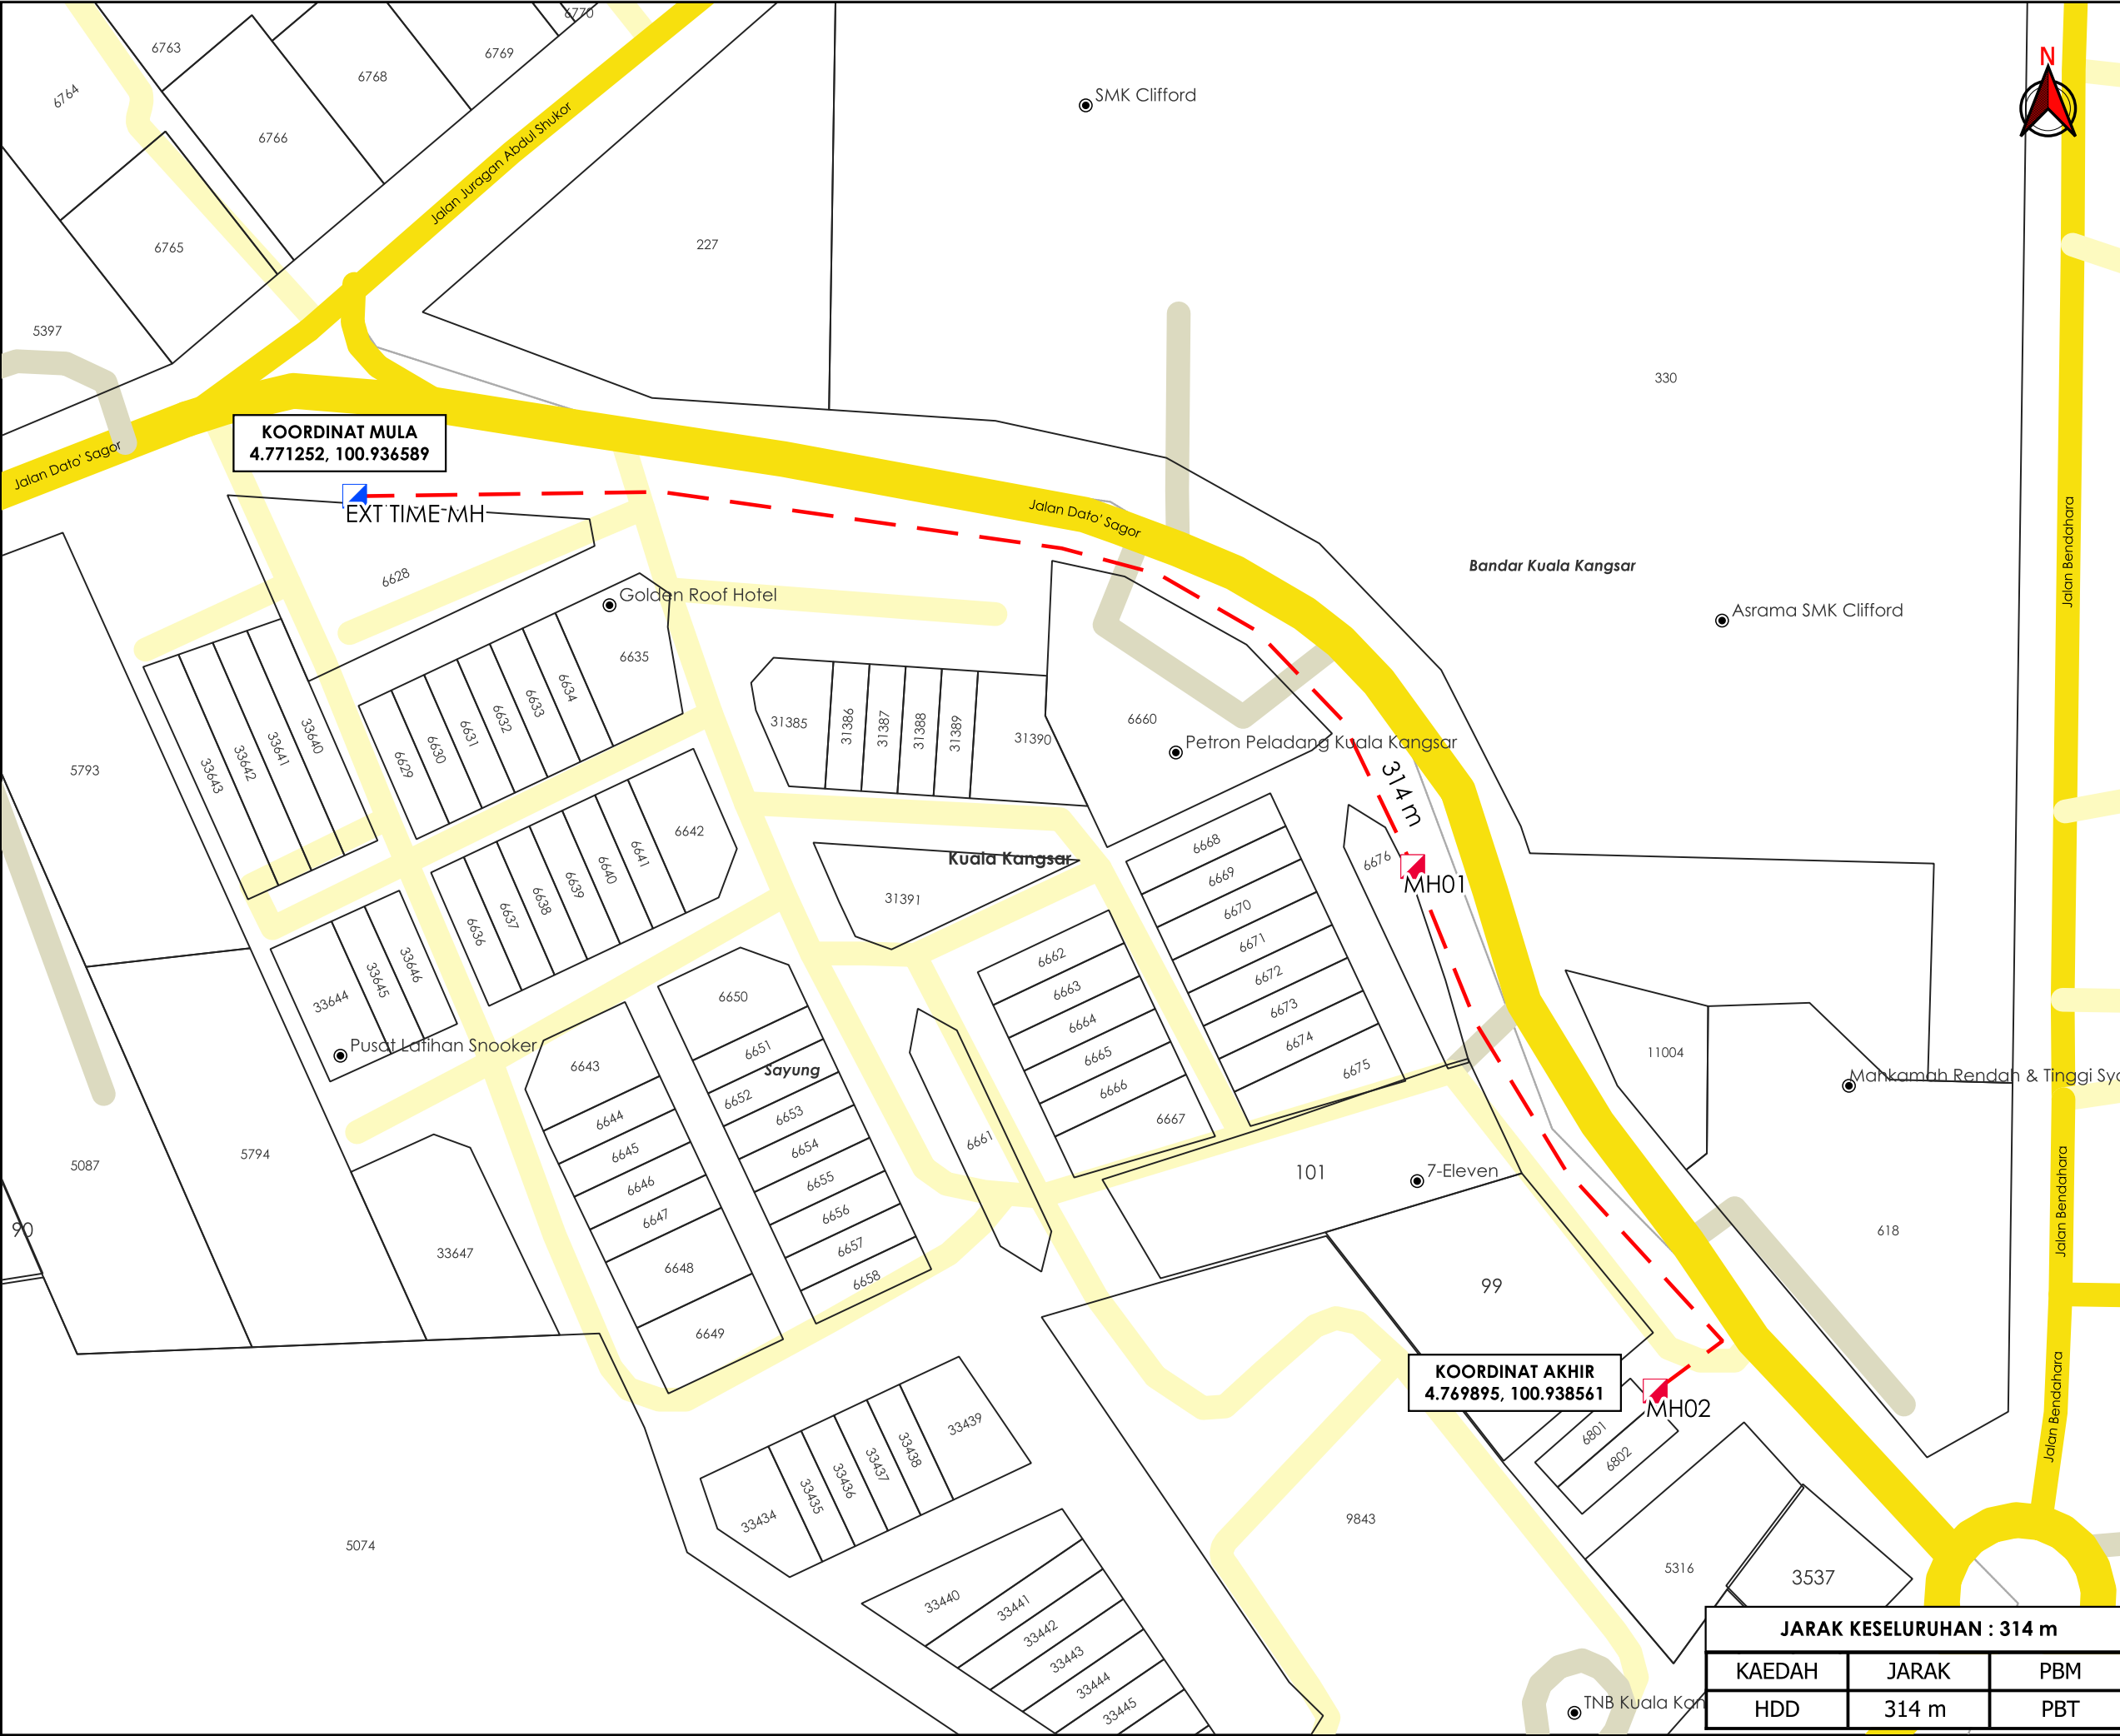

COORDINAT MULA
4.771252, 100.936589

COORDINAT AKHIR
4.769895, 100.938561

JARAK KESELURUHAN : 314 m		
KAEDAH	JARAK	PBM
HDD	314 m	PBT

AGENS PENYELARAS
KORIDOR UTILITI
DARUL RIDZUAN



TAJUK PERMOHONAN
CADANGAN PEMASANGAN UTILITI BAGI
KABEL TELEKOMUNIKASI DI DALAM KAWASAN
RIZAB JALAN AWAM DAERAH KUALA
KANGSAR, PERAK DARUL RIDZUAN UNTUK
TETUAN TT DOTCOM SDN BHD – SO DAMACAI
A008 JALAN DATO SAGOR, N'OSAIRIS
TECHNOLOGY SOLUTION SDN BHD

PETUNJUK	
	JALAN JKR
	JALAN PBT
	JALAN PERSENDIRIAN
	HORIZONTAL DIRECTIONAL DRILLING
	MANHOLE CADANGAN
	MANHOLE SEDIA ADA

PIHAK BERKUASA MELULUS	
	MAJLIS PERBANDARAN KUALA KANGSAR

PENYEDIA UTILITI
time™

JENIS PELAN	PELAN IZIN LALU	
PELUKIS PELAN	ADIB FARHAN	
TARIKH DIKELUARKAN	2026-07-27	
MUKA SURAT	1/1	
NO FAIL RUJUKAN KUDR/TTDC/B/07/26/0274		PINDAAN 01

*PENGUKURAN BERDASARKAN JARAK SATELIT