

**KORIDOR  
UTILITI**  
DARUL RIDZUAN




**TENAGA  
NASIONAL**

**PERMOHONAN BEKALAN ELEKTRIK BAGI CADANGAN MEMBINA  
SEBUAH GUDANG DAN RUANG PEJABAT SETINGKAT DI ATAS LOT  
533578, PERSIARAN PERINDUSTRIAN PENGKALAN 16, KAWASAN  
PERINDUSTRIAN PENGKALAN, LAHAT, DAERAH KINTA, MUKIM HULU  
KINTA, IPOH, PERAK DARUL RIDZUAN UNTUK TETUAN BAN CHUAN  
TRADING CO. SDN. BHD.**

**PELAN IZIN LALU**


**NO FAIL RUJUKAN  
KUDR/TNBB/B/03/26/0100**

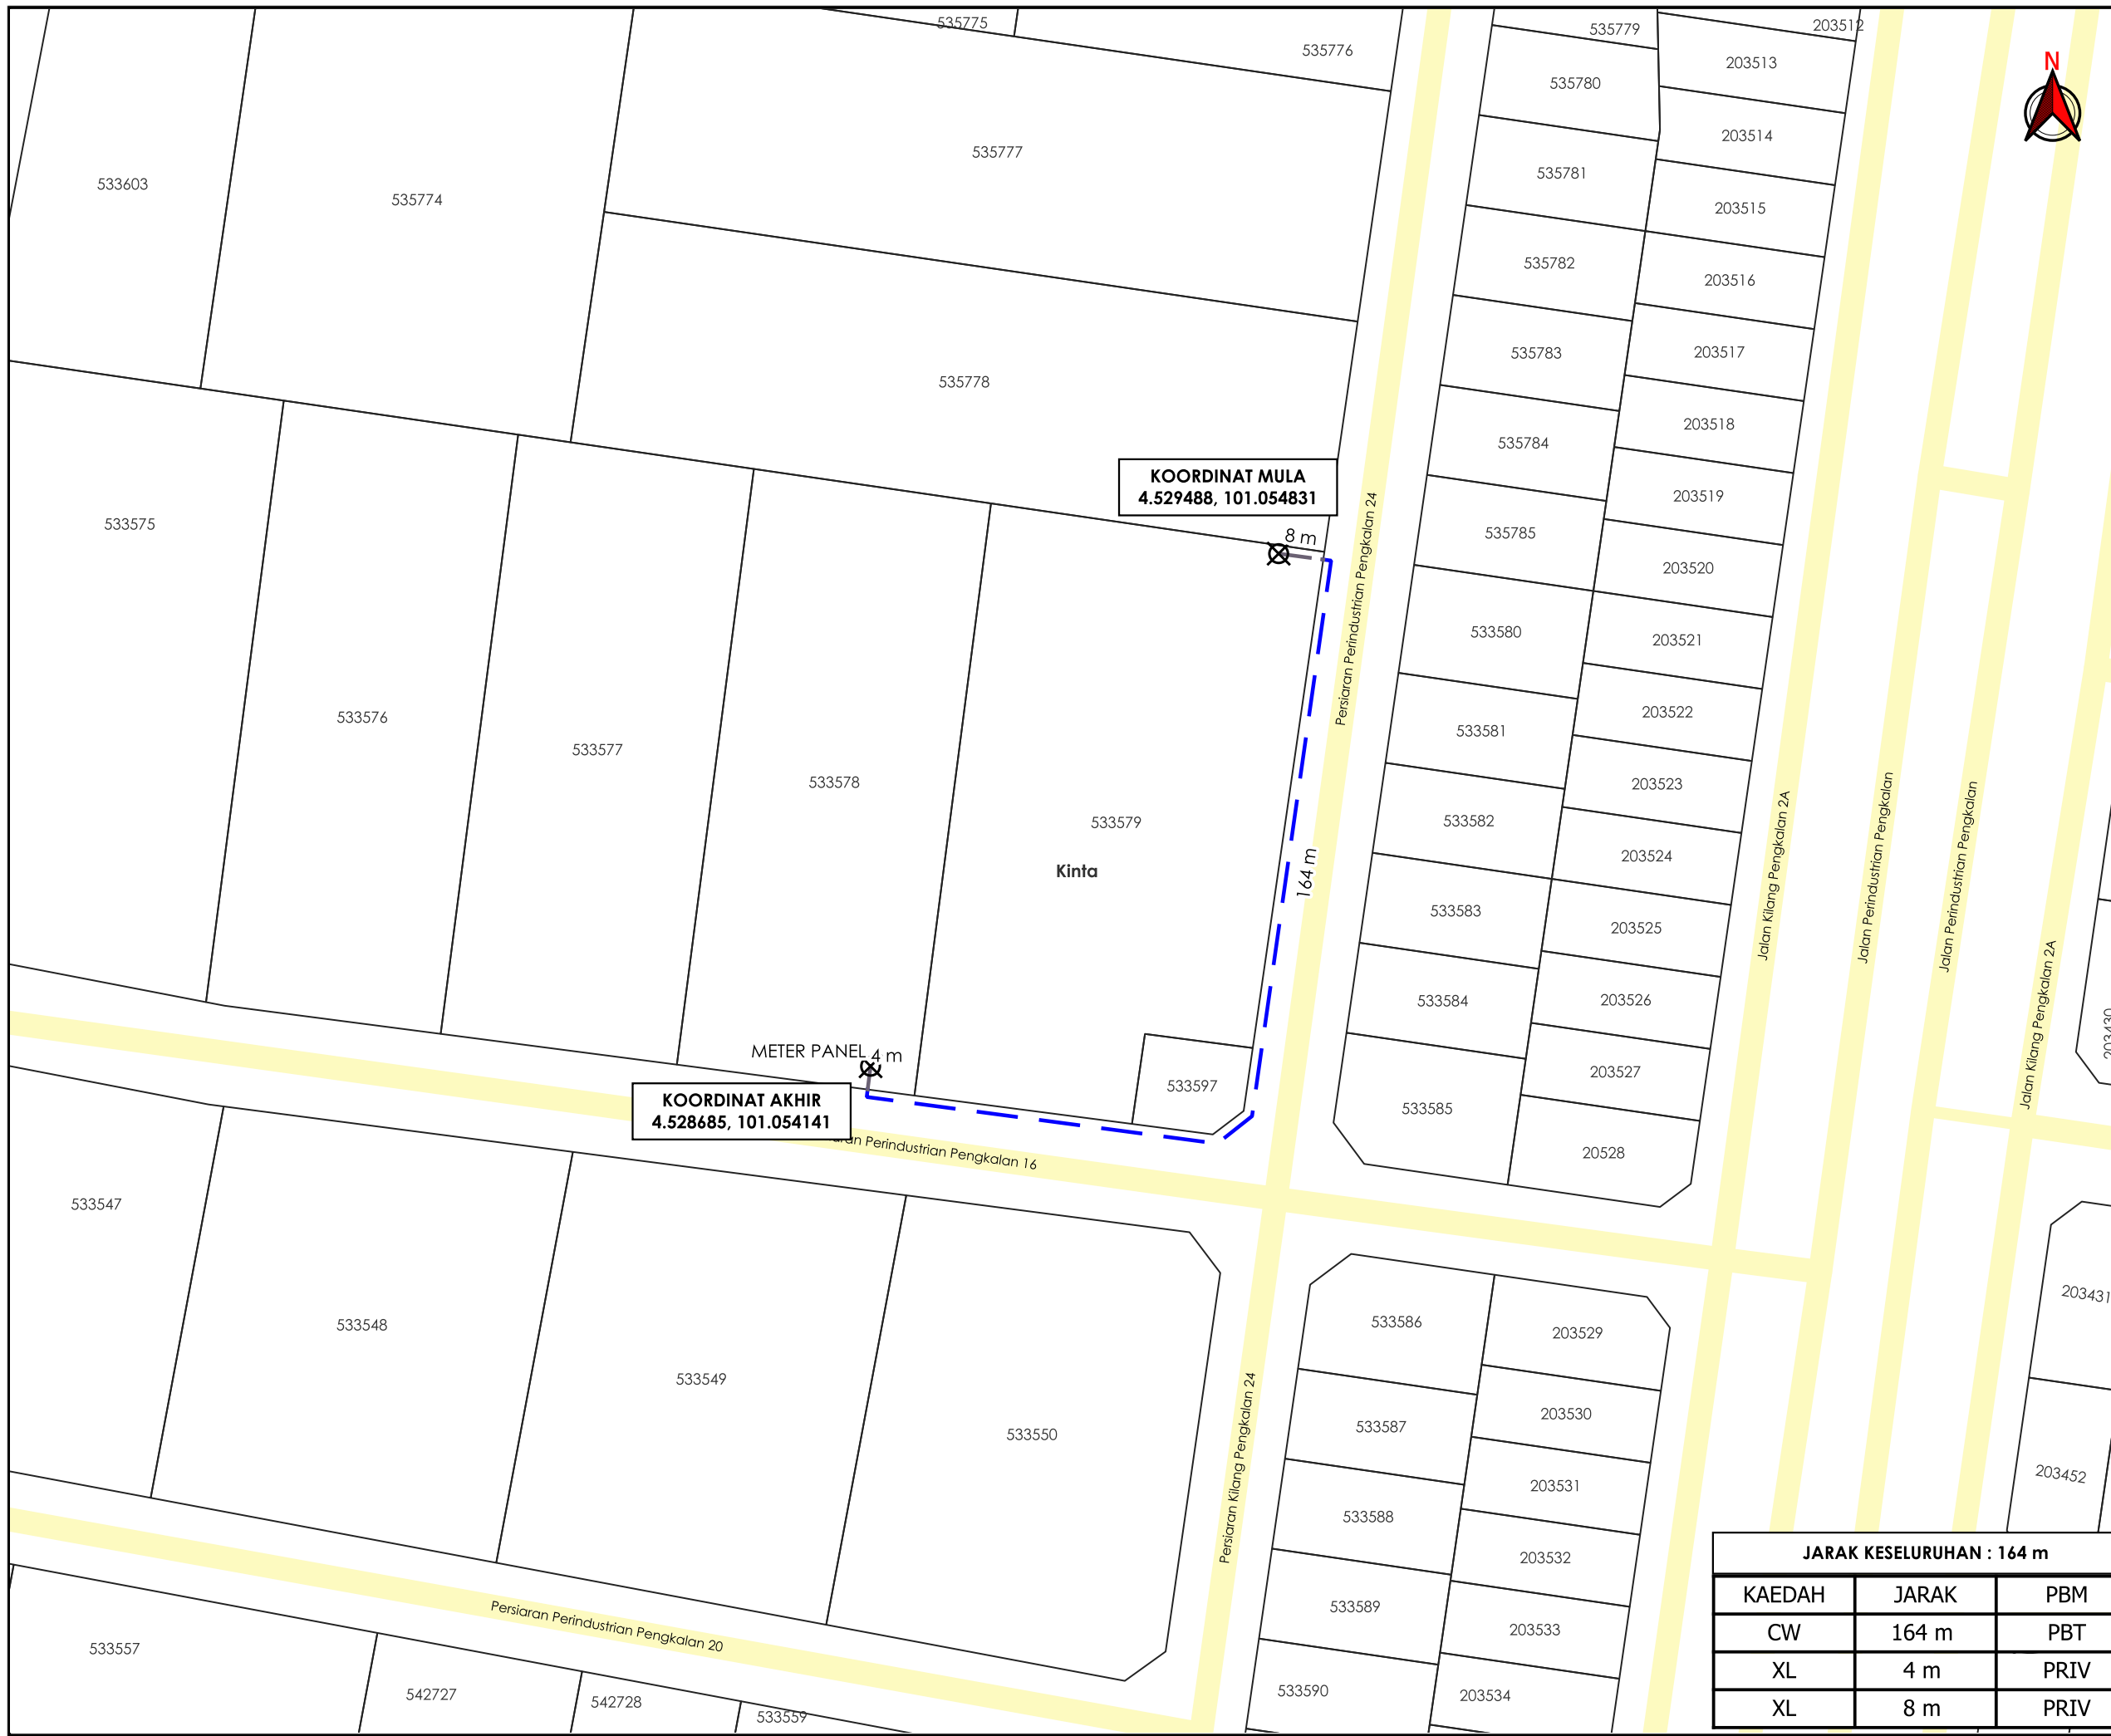

**KOORDINAT MULA**  
4.529488, 101.054831

**KOORDINAT AKHIR**  
4.528685, 101.054141

AGENS PENYELARAS  
**KORIDOR UTILITI**  
DARUL RIDZUAN

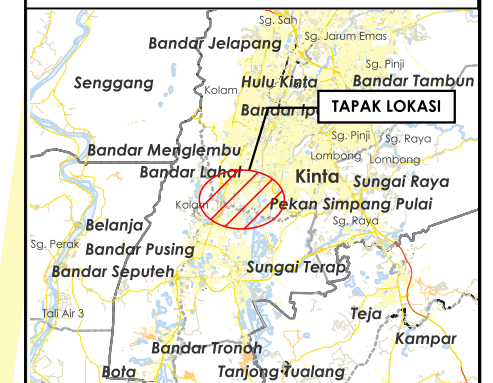

**TAJUK PERMOHONAN**  
PERMOHONAN BEKALAN ELEKTRIK BAGI CADANGAN MEMBINA SEBUAH GUDANG DAN RUANG PEJABAT SETINGKAT DI ATAS LOT 533578, PERSIARAN PERINDUSTRIAN PENGKALAN 16, KAWASAN PERINDUSTRIAN PENGKALAN, LAHAT, DAERAH KINTA, MUKIM HULU KINTA, IPOH, PERAK DARUL RIDZUAN UNTUK TETUAN BAN CHUAN TRADING CO. SDN. BHD.

- PETUNJUK**
- JALAN PBT
  - CARRIAGE WAY
  - JAJARAN TIDAK TERLIBAT
  - X TITIK MULA AKHIR

**PIHAK BERKUASA MELULUS**

	<b>MAJLIS BANDARAYA IPOH</b>

**PENYEDIA UTILITI**

**TENAGA NASIONAL**

**JARAK KESELURUHAN : 164 m**

KAEDAH	JARAK	PBM
CW	164 m	PBT
XL	4 m	PRIV
XL	8 m	PRIV

JENIS PELAN	PELAN IZIN LALU
PELUKIS PELAN	ADIB FARHAN
TARIKH DIKELUARKAN	2026-03-06
MUKA SURAT	1/1
NO FAIL RUJUKAN	PINDAAN
KUDR/TNBB/B/03/26/0100	00

**\*PENGUKURAN BERDASARKAN JARAK SATELIT**