


**KORIDOR
UTILITI**
DARUL RIDZUAN



**PERMOHONAN PERMIT BAGI KERJA KERJA PENGOREKAN JALAN
LEMBAGA AIR PERAK DAN TELEKOM MALAYSIA DI DALAM KAWASAN
MAJLIS BANDARAYA IPOH UNTUK TETUAN REGAT PUSAKA SDN. BHD.**

PELAN IZIN LALU

**NO FAIL RUJUKAN
KUDR/LAP/B/04/26/0168**

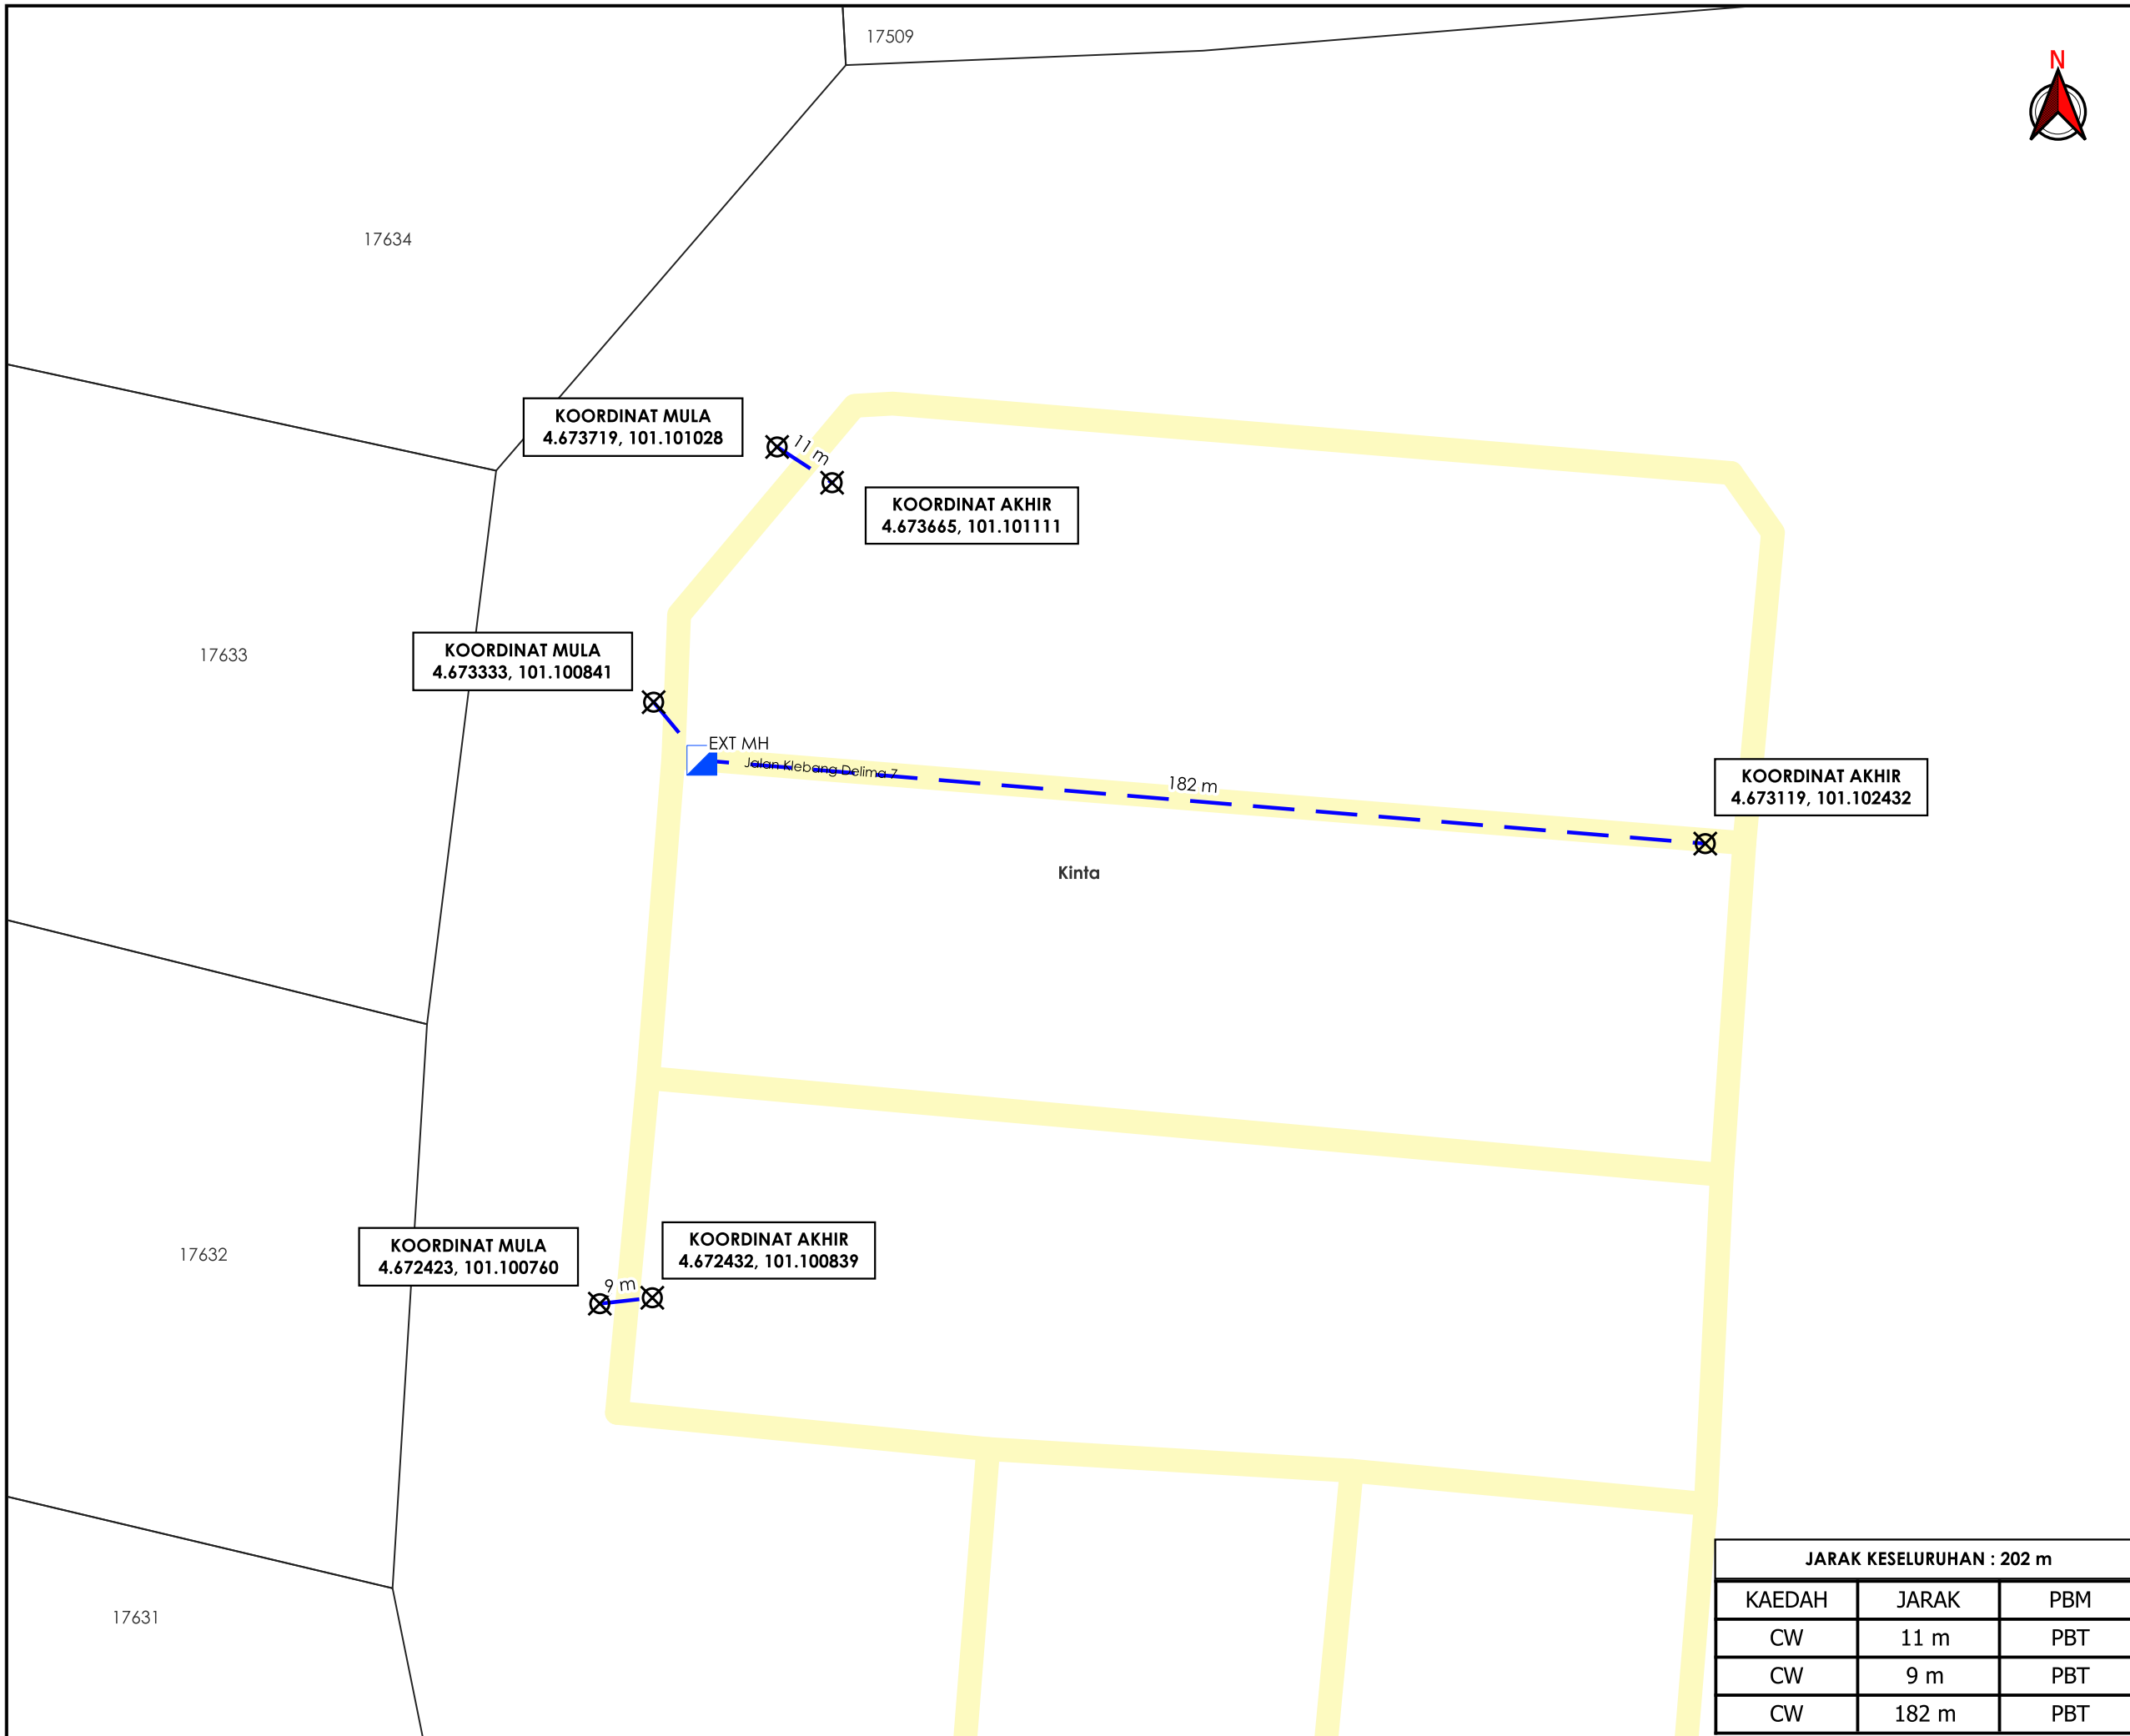


TAJUK PERMOHONAN
 PERMOHONAN PERMIT BAGI KERJA KERJA
 PENGOREKAN JALAN LEMBAGA AIR PERAK DAN
 TELEKOM MALAYSIA DI DALAM KAWASAN
 MAJLIS BANDARAYA IPOH UNTUK TETUAN REGAT
 PUSAKA SDN. BHD.

- PETUNJUK**
- JALAN PBT
 - CARRIAGE WAY
 - MANHOLE SEDIA ADA
 - X TITIK MULA AKHIR

PIHAK BERKUASA MELULUS

	MAJLIS BANDARAYA IPOH

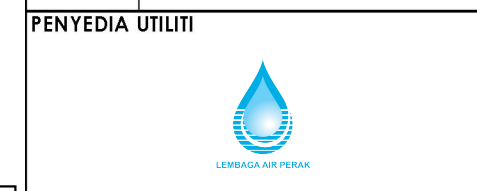

JARAK KESELURUHAN : 202 m		
KAEDAH	JARAK	PBM
CW	11 m	PBT
CW	9 m	PBT
CW	182 m	PBT

JENIS PELAN	PELAN IZIN LALU
PELUKIS PELAN	ADIB FARHAN
TARIKH DIKELUARKAN	2026-05-04
MUKA SURAT	1/1
NO FAIL RUJUKAN	PINDAAN
KUDR/LAP/B/04/26/0168	00

***PENGUKURAN BERDASARKAN JARAK SATELIT**