


**KORIDOR
UTILITI**
DARUL RIDZUAN



**CADANGAN SKIM PERUSAHAAN YANG MENGANDUNGI;- I) 14
PLOT PERUSAHAAN II) SATU UNIT PENCAWANG ELEKTRIK III)
KAWASAN LAPANG IV) KOLAM TADAHAN AIR V) REZAB ZON
PENAMPAN VI) SATU UNIT TANGI AIR DAN PAM SEDUT VII) SATU
UNIT LOJI RAWATAN KUMBAHAN VIII) REZAB JALAN IX) SATU UNIT
MENARA TELEKOMUNIKASI DI ATAS LOT 20403 (PN394962),SELUAS
103.71 EKAR,BEHRANG ULU,MUKIM HULU BERNAM TIMOR, DAERAH
MUALLIM,PERAK DARUL RIDZUAN.BAGI TG MALIM HI-TECH PARK
SDN.BHD.**

PELAN IZIN LALU

**NO FAIL RUJUKAN
KUDR/LAP/A/09/26/0344**

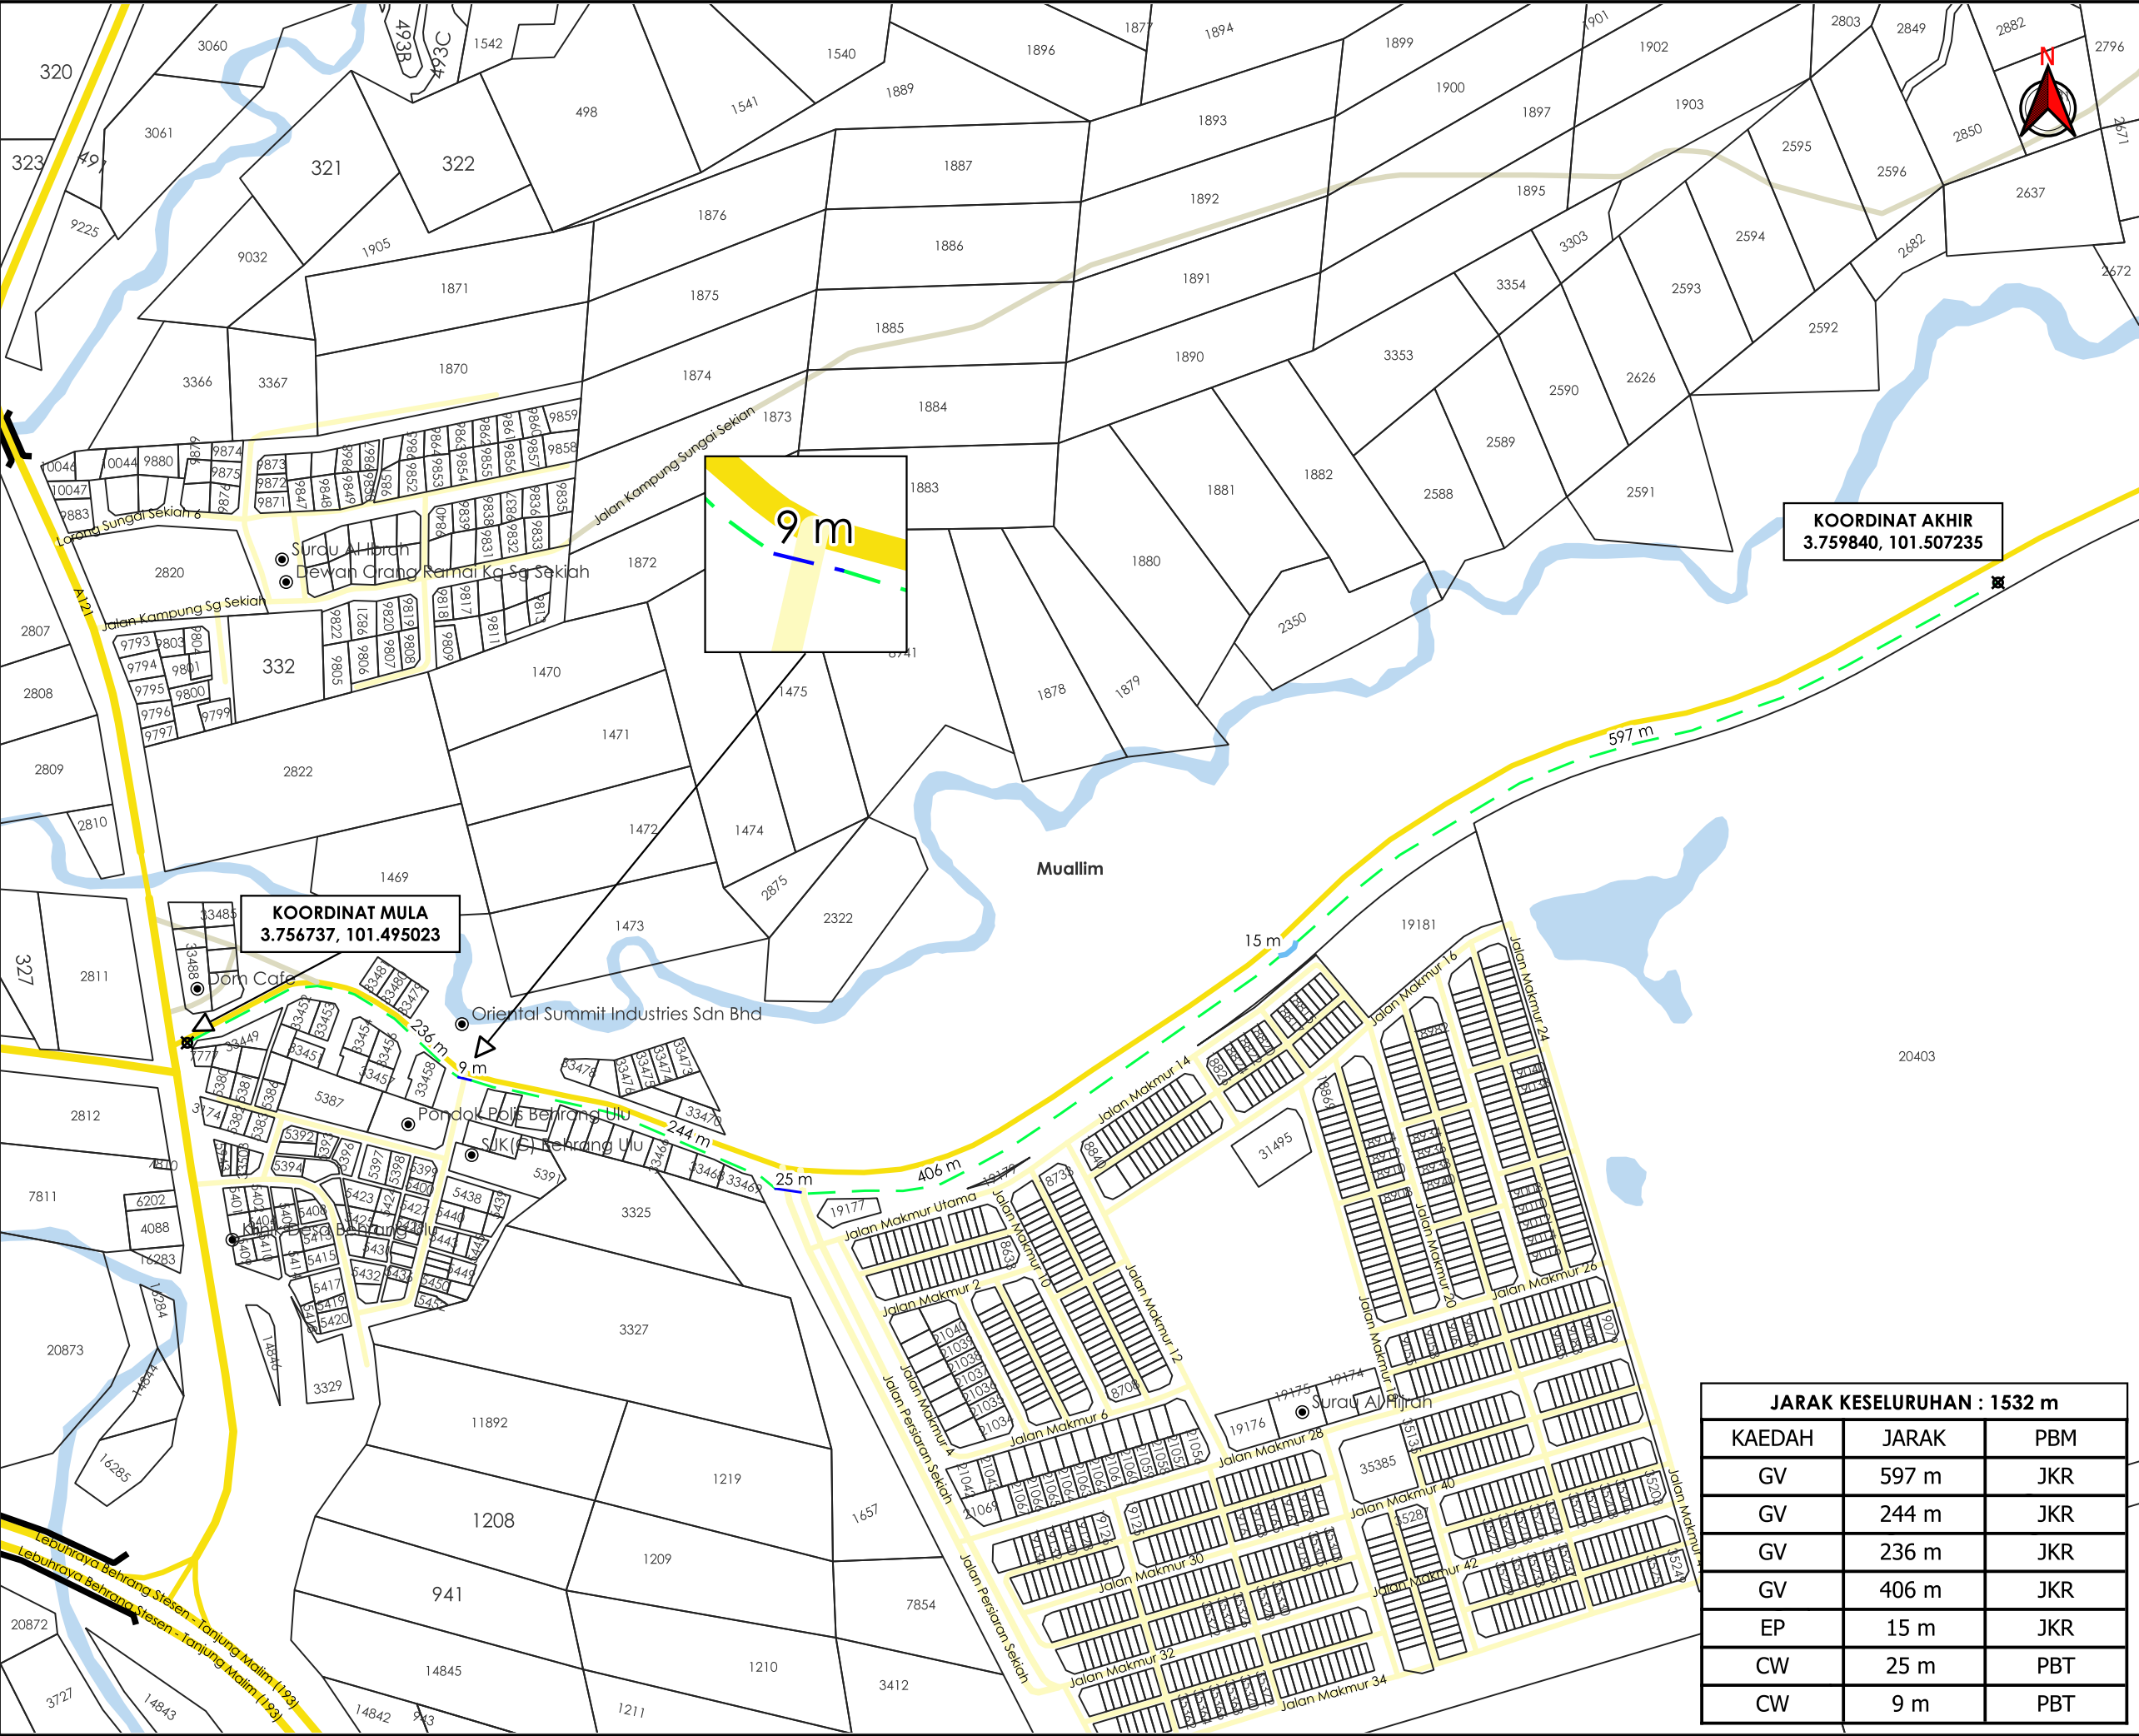

AGensi PENYELARAS

KORIDOR UTILITI

DARUL RIDZUAN

TAJUK PERMOHONAN

CADANGAN SKIM PERUSAHAAN YANG MENDUNGI:- I) 14 PLOT PERUSAHAAN II) SATU UNIT PENCAWANG ELEKTRIK III) KAWASAN LAPANG IV) KOLAM TADAHAN AIR V) REZAB ZON PENAMPAN VI) SATU UNIT TANGI AIR DAN PAM SEDUT VII) SATU UNIT LOJI RAWATAN KUMBAHAN VIII) REZAB JALAN IX) SATU UNIT MENARA TELEKOMUNIKASI DI ATAS LOT 20403 (PN394962),SELUAS 103.71 EKAR,BEHRANG ULU,MUKIM HULU BERNAM TIMOR, DAERAH MUALLIM,PERAK DARUL RIDZUAN.BAGI TG MALIM HI-TECH PARK SDN.BHD.

PETUNJUK

- JALAN JKR
- JALAN PBT
- JALAN PERSENDIRIAN
- JAMBATAN
- CARRIAGE WAY
- S-BEND
- GRASS VERGE
- TITIK MULA AKHIR

PIHAK BERKUASA MELULUS	
	JABATAN KERJA RAYA MUALLIM
	MAJLIS DAERAH TANJUNG MALIM

JARAK KESELURUHAN : 1532 m		
KAEDAH	JARAK	PBM
GV	597 m	JKR
GV	244 m	JKR
GV	236 m	JKR
GV	406 m	JKR
EP	15 m	JKR
CW	25 m	PBT
CW	9 m	PBT

PENYEDIA UTILITI	
JENIS PELAN	PELAN IZIN LALU
PELUKIS PELAN	ADIB FARHAN
TARIKH DIKELUARKAN	2026-09-07
MUKA SURAT	1/1
NO FAIL RUJUKAN	PINDAAN
KUDR/LAP/A/09/26/0344	00

*PENGUKURAN BERDASARKAN JARAK SATELIT