

**KORIDOR
UTILITI**
DARUL RIDZUAN





**TENAGA
NASIONAL**

**PERMOHONAN BEKALAN ELEKTRIK TAMBAHAN BERALAMAT DI NO
201311 LALUAN BUNTONG JAYA 6 UNTUK TETUAN LOONG CHUAN
LEONG**

PELAN IZIN LALU

**NO FAIL RUJUKAN
KUDR/TNBB/B/01/26/0012**

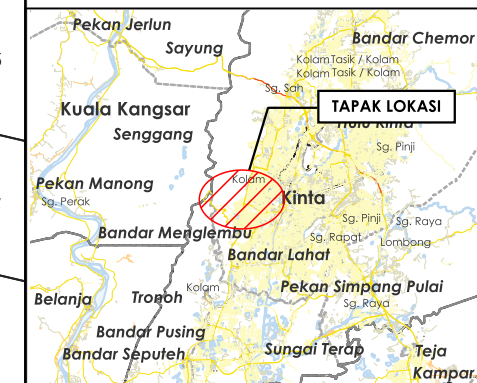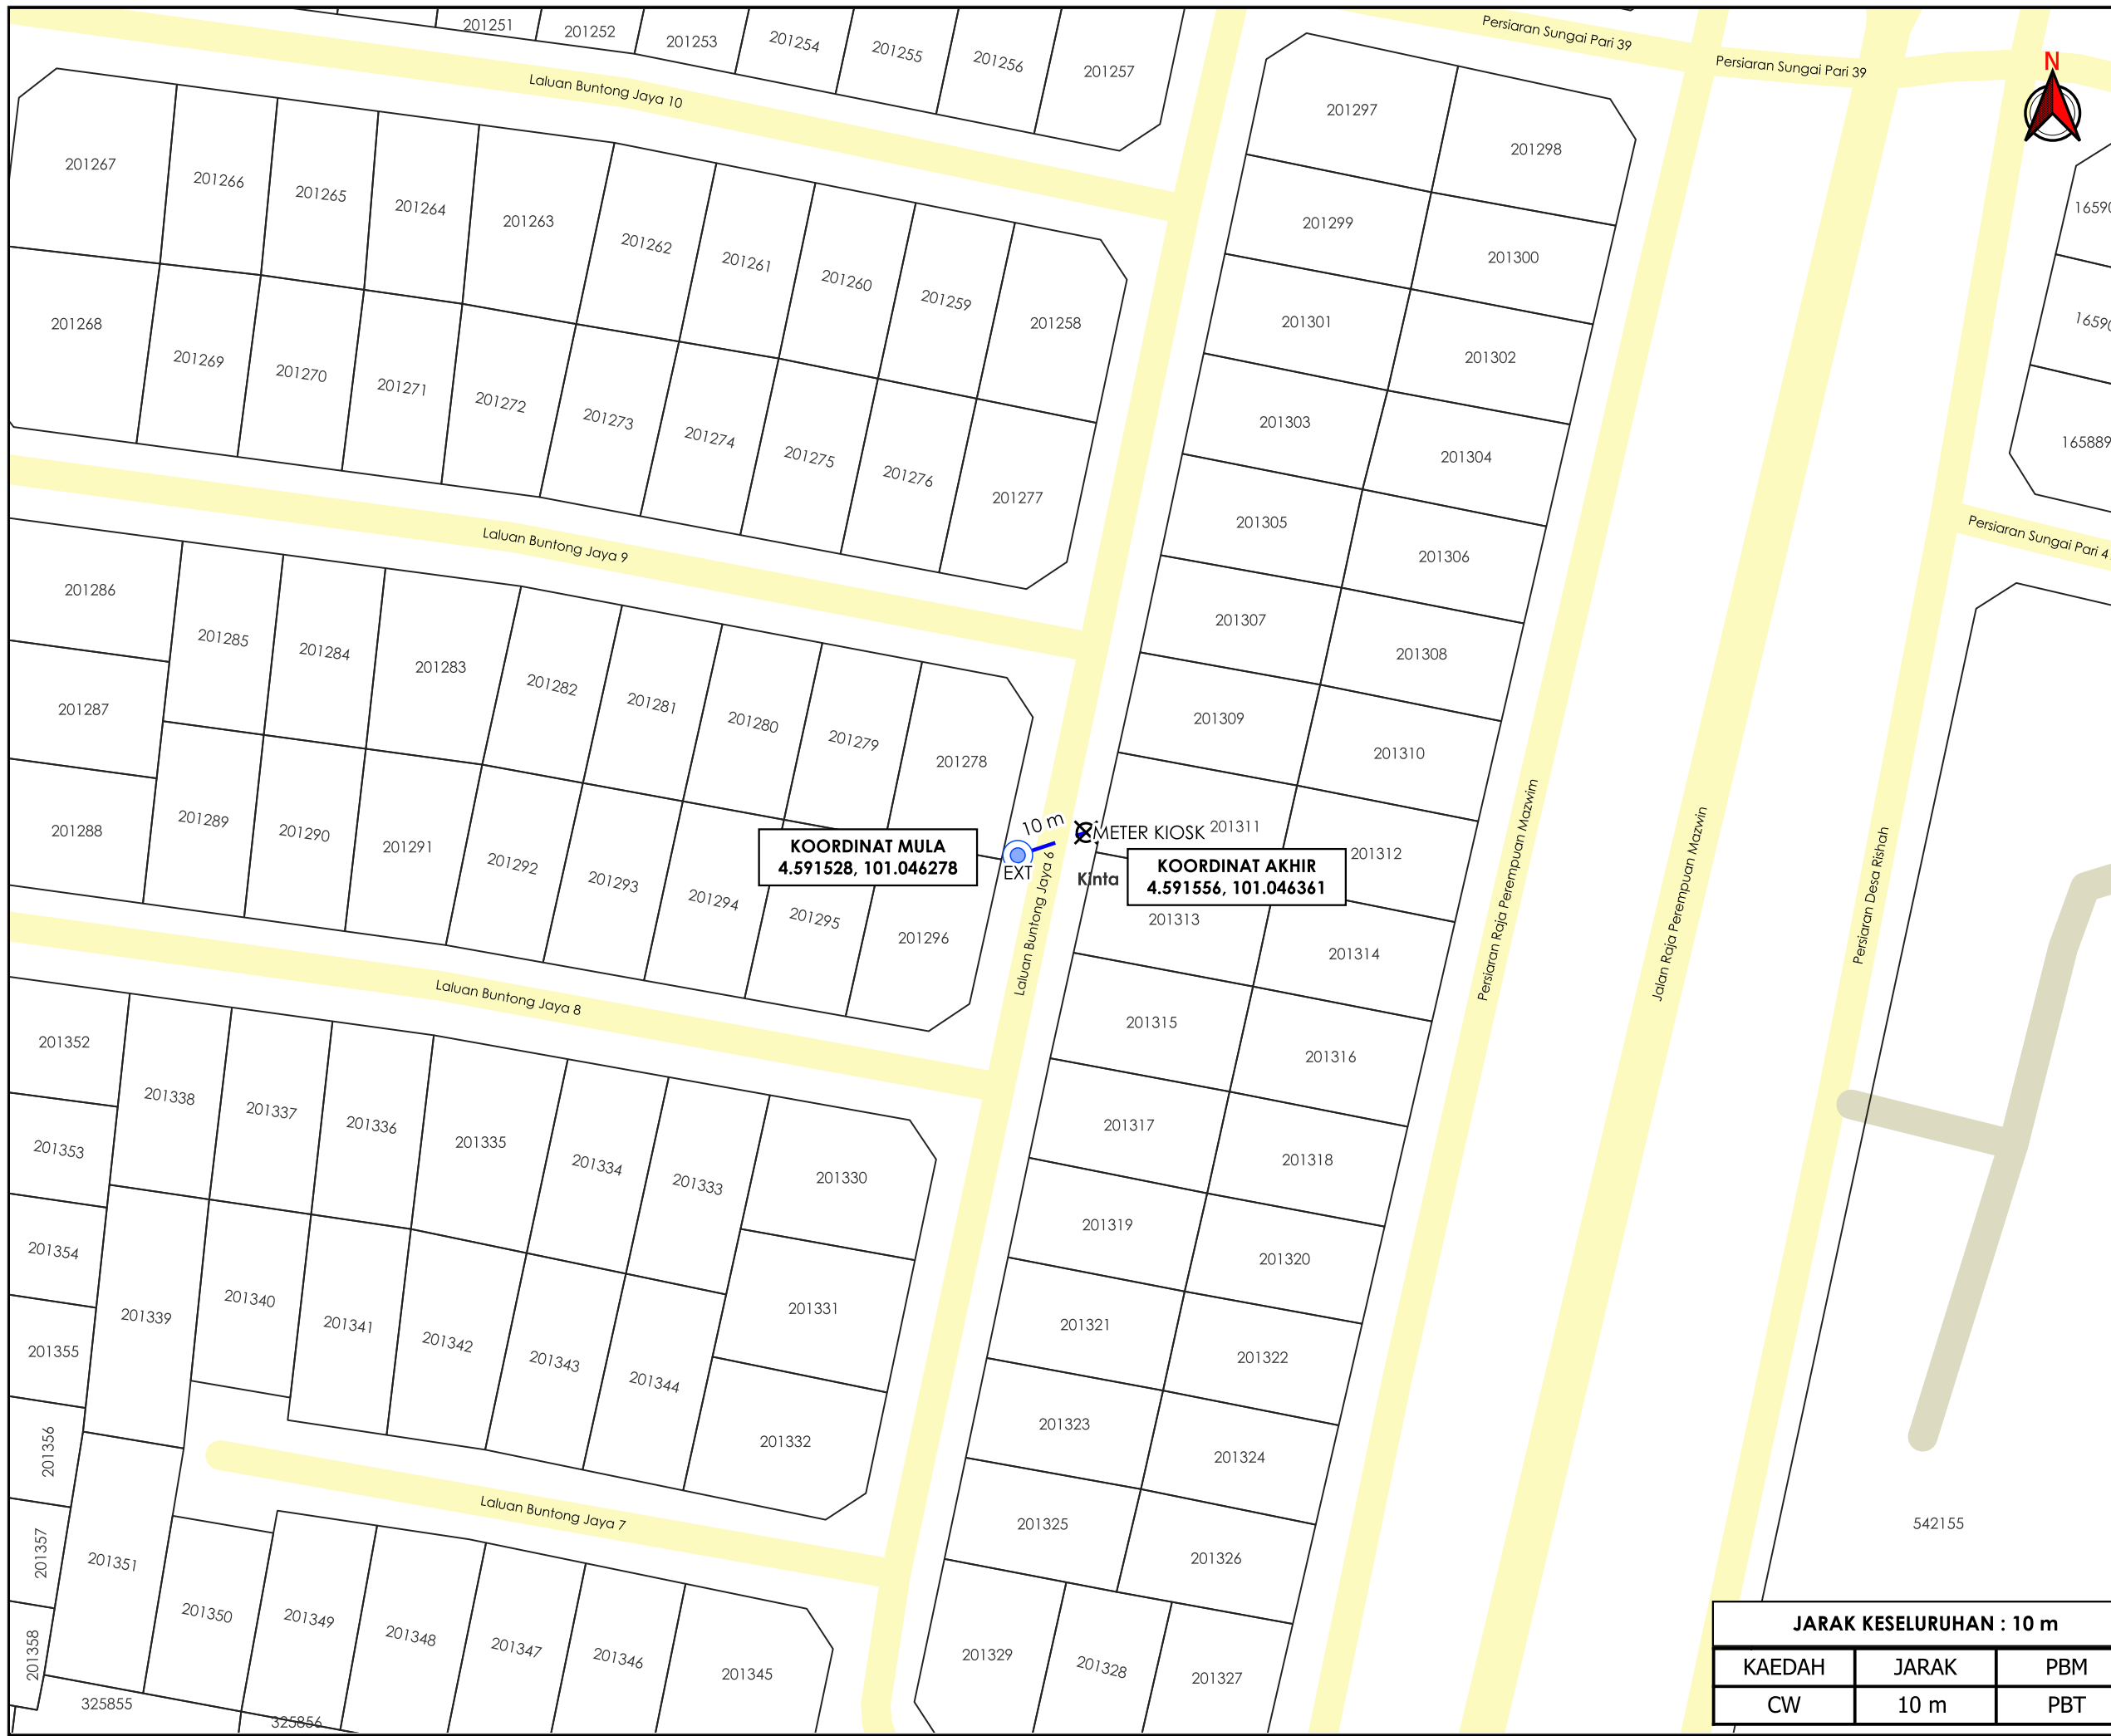

TAJUK PERMOHONAN
 PERMOHONAN BEKALAN ELEKTRIK TAMBAHAN
 BERALAMAT DI NO 201311 LALUAN BUNTONG JAYA 6
 UNTUK TETUAN LOONG CHUAN LEONG

PETUNJUK

	JALAN PBT
	JALAN PERSENDIRIAN
	CARRIAGE WAY
	TIANG SEDIA ADA
	TITIK MULA AKHIR

PIHAK BERKUASA MELULUS
MAJLIS BANDARAYA IPOH



JENIS PELAN	PELAN IZIN LALU
PELUKIS PELAN	ADIB FARHAN
TARIKH DIKELUARKAN	2026-01-12
MUKA SURAT	1/1
NO FAIL RUJUKAN	PINDAAN
KUDR/TNBB/B/01/26/0012	00

JARAK KESELURUHAN : 10 m

KAEDAH	JARAK	PBM
CW	10 m	PBT

***PENGUKURAN BERDASARKAN JARAK SATELIT**