

**KORIDOR
UTILITI**
DARUL RIDZUAN





time™

**CADANGAN PEMASANGAN INFRASTRUKTUR TELEKOMUNIKASI DAN
KABEL FIBER OPTIK UNTUK MENYEDIAKAN PERKHIDMATAN
TELEKOMUNIKASI DI DI JALAN CHANGKAT JONG UNTUK TETUAN TT
DOTCOM SDN BHD - SO PROVANTAS SOLUTIONS SDN BHD (CENTRAL
MEDICARE) KAEDAH : HDD 330M TARIK KABEL 760M**

PELAN IZIN LALU

**NO FAIL RUJUKAN
KUDR/TTDC/B/02/26/0075**

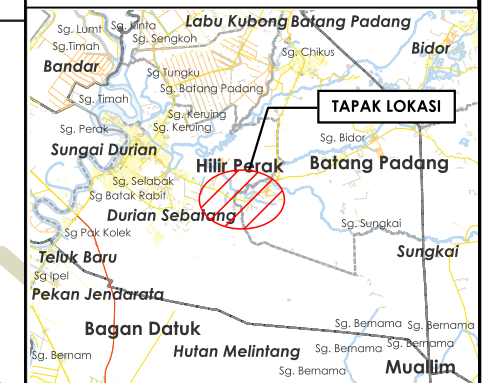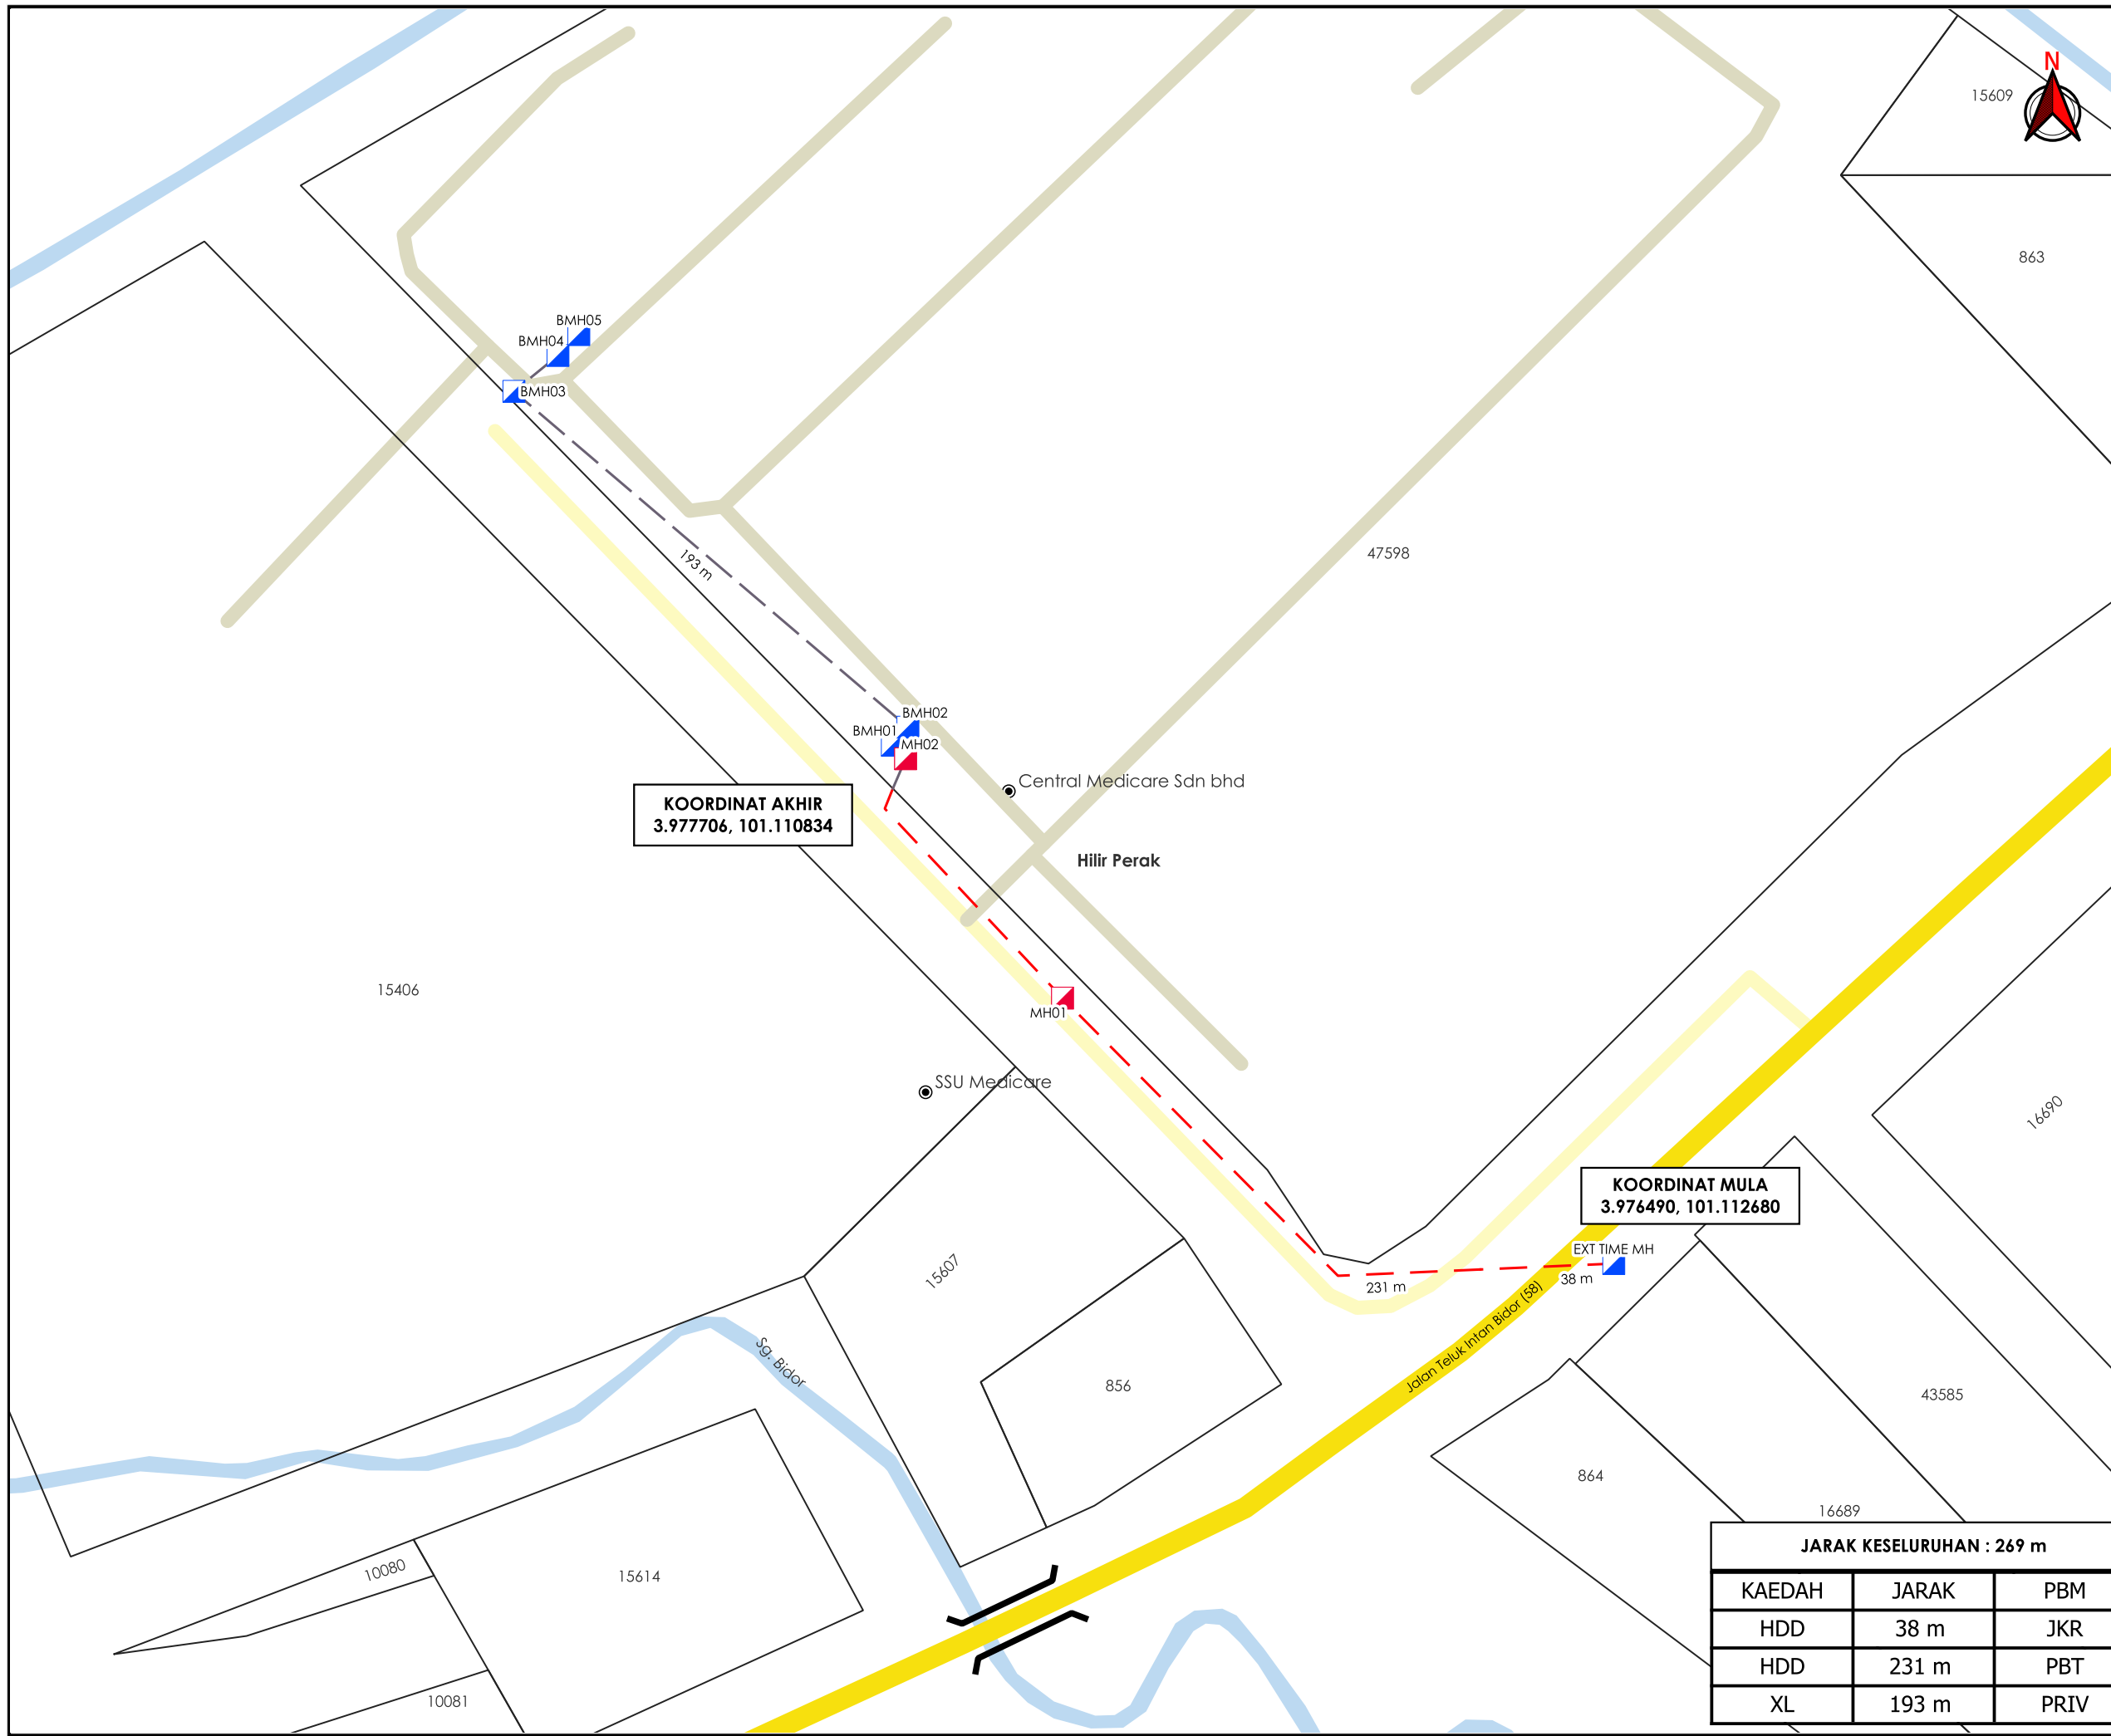

TAJUK PERMOHONAN
 CADANGAN PEMASANGAN INFRASTRUKTUR TELEKOMUNIKASI DAN KABEL FIBER OPTIK UNTUK MENYEDIAKAN PERKHIDMATAN TELEKOMUNIKASI DI DI JALAN CHANGKAT JONG UNTUK TETUAN TT DOTCOM SDN BHD - SO PROVANTAS SOLUTIONS SDN BHD (CENTRAL MEDICARE) KAEDAH : HDD 330M TARIK KABEL 760M

- PETUNJUK**
- JALAN JKR
 - JALAN PBT
 - JALAN PERSENDIRIAN
 - JAMBATAN
 - HORIZONTAL DIRECTIONAL DRILLING
 - JAJARAN TIDAK TERLIBAT
 - MANHOLE SEDIA ADA
 - MANHOLE CADANGAN

PIHAK BERKUASA MELULUS

	JABATAN KERJA RAYA HILIR PERAK
	MAJLIS PERBANDARAN TELUK INTAN



JARAK KESELURUHAN : 269 m

KAEDAH	JARAK	PBM
HDD	38 m	JKR
HDD	231 m	PBT
XL	193 m	PRIV

JENIS PELAN	PELAN IZIN LALU
PELUKIS PELAN	ADIB FARHAN
TARIKH DIKELUARKAN	2026-02-24
MUKA SURAT	1/1
NO FAIL RUJUKAN	PINDAAN
KUDR/TTDC/B/02/26/0075	00

***PENGUKURAN BERDASARKAN JARAK SATELIT**