

**KORIDOR  
UTILITI**  
DARUL RIDZUAN





**TENAGA  
NASIONAL**

**CADANGAN PEMBANGUNAN PENDIRIAN BANGUNAN 5 TINGKAT  
KOMPLEKS PENTADBIRAN DAN PUSAT KOMERSIAL BESERTA 1 TINGKAT  
SUB-BESMEN DAN 2 TINGKAT BESMEN TEMPAT LETAK KERETA DI ATAS  
LOT 1553 & 10758, JALAN PANGLIMA BUKIT GANTANG WAHAB,  
MUKIM HULU KINTA, DAERAH KINTA, BANDARAYA IPOH, PERAK  
DARUL RIDZUAN UNTUK TETUAN MAJLIS AGAMA ISLAM DAN 'ADAT  
MELAYU PERAK (MAIPK) PERBADANAN EKONOMI ISLAM PERAK SDN.  
BHD. DI ATAS LOT PT 298206 SELUAS 19.12 EKAR MUKIM HULU KINTA,  
DAERAH KINTA, PERAK DARUL RIDZUAN**

**PELAN IZIN LALU  
(PINDAAN 01)**

**NO FAIL RUJUKAN  
KUDR/TNBB/B/05/26/0194**

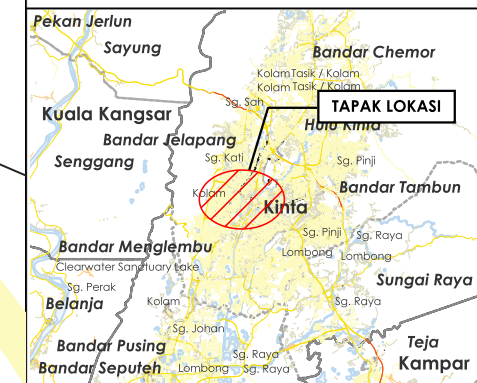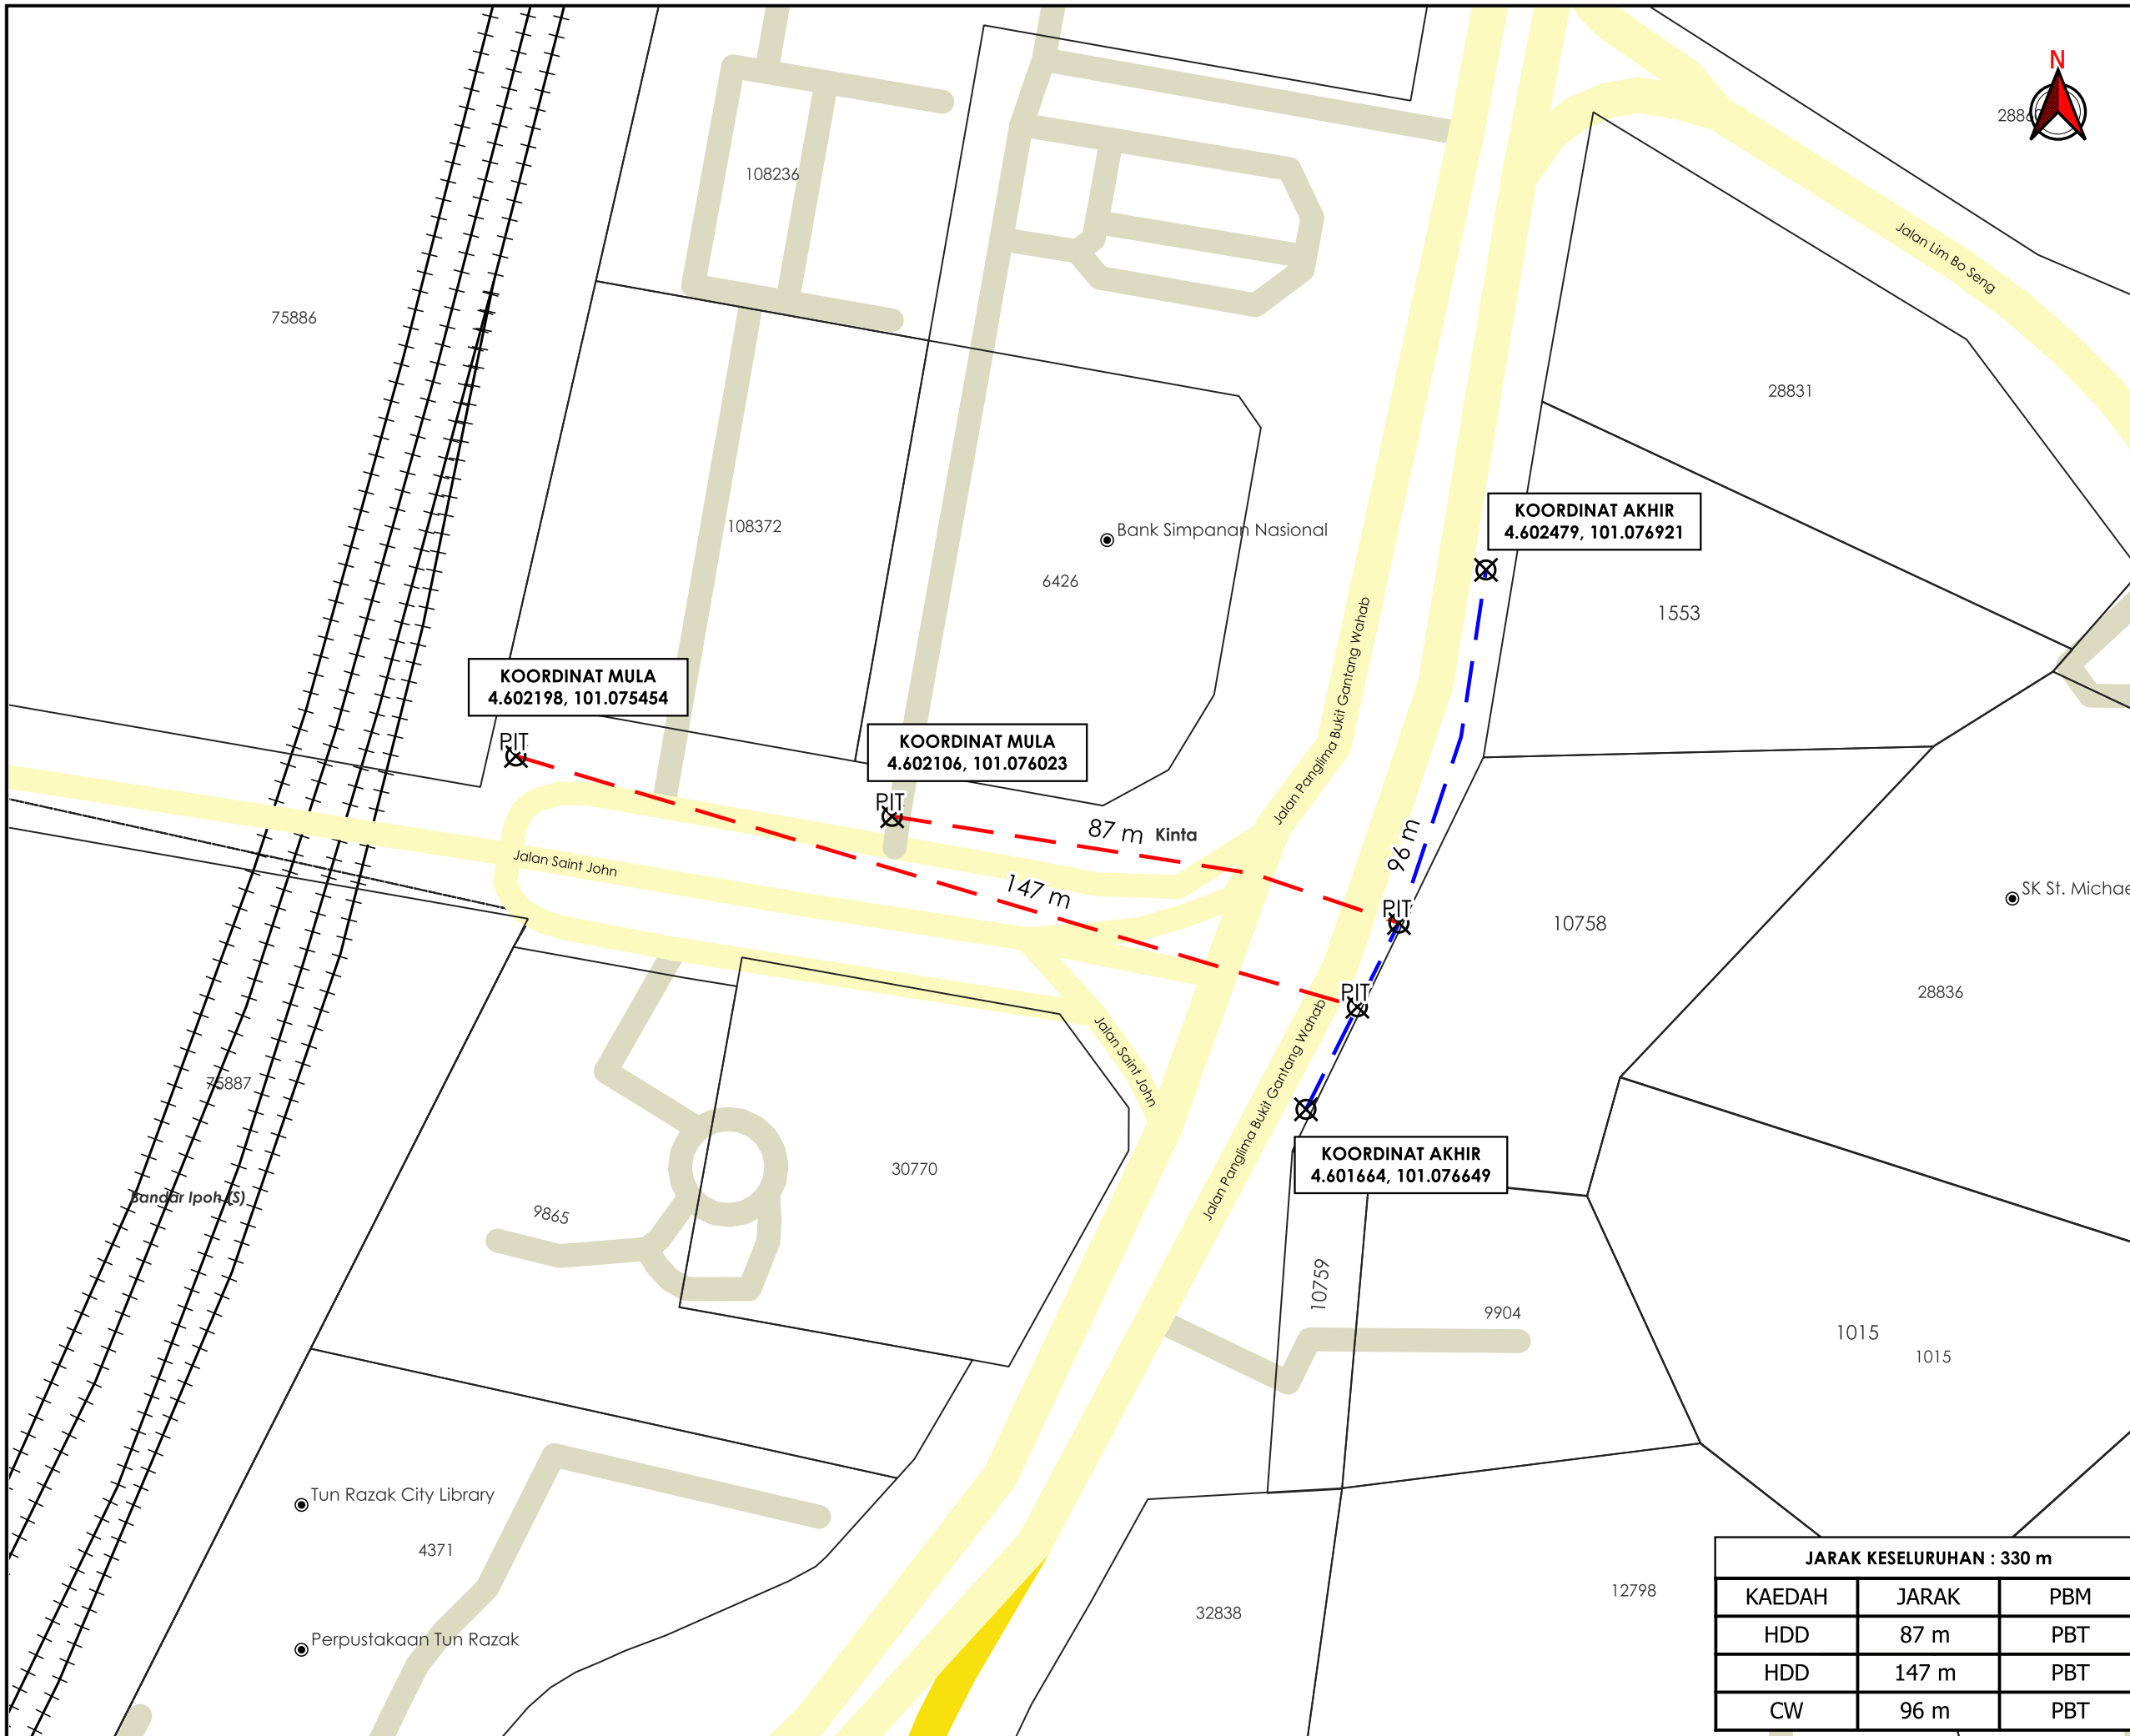

**TAJUK PERMOHONAN**  
 CADANGAN PEMBANGUNAN PENDIRIAN BANGUNAN 5 TINGKAT KOMPLEKS PENTADBIRAN DAN PUSAT KOMERSIAL BESERTA 1 TINGKAT SUB-BESMEN DAN 2 TINGKAT BESMEN TEMPAT LETAK KERETA DI ATAS LOT 1553 & 10758, JALAN PANGLIMA BUKIT GANTANG WAHAB, MUKIM HULU KINTA, DAERAH KINTA, BANDARAYA IPOH, PERAK DARUL RIDZUAN UNTUK TETUAN MAJLIS AGAMA ISLAM DAN 'ADAT MELAYU PERAK (MAIPK) PERBADANAN EKONOMI ISLAM PERAK SDN. BHD. DI ATAS LOT PT 298206 SELUAS 19.12


**PETUNJUK**

- JALAN JKR
- JALAN PBT
- JALAN PERSENDIRIAN
- CARRIAGE WAY
- HORIZONTAL DIRECTIONAL DRILLING
- X TITIK MULA AKHIR

**PIHAK BERKUASA MELULUS**

	<b>MAJLIS BANDARAYA IPOH</b>

**PENYEDIA UTILITI**


---

**JARAK KESELURUHAN : 330 m**

KAEDAH	JARAK	PBM
HDD	87 m	PBT
HDD	147 m	PBT
CW	96 m	PBT

JENIS PELAN	PELAN IZIN LALU
PELUKIS PELAN	ADIB FARHAN
TARIKH DIKELUARKAN	2026-06-18
MUKA SURAT	1/1
NO FAIL RUJUKAN	PINDAAN
KUDR/TNBB/B/05/26/0194	01

\*PENGUKURAN BERDASARKAN JARAK SATELIT