

**KORIDOR
UTILITI**
DARUL RIDZUAN





**TENAGA
NASIONAL**

**PERMOHONAN TAMBAHAN BEKALAN ELEKTRIK KE SEBUAH KILANG
SEDIADA DI ATAS LOT 226183, OFF JALAN DEGONG, 31900 KAMPAR,
PERAK UNTUK TETUAN UP UP FRUIT SDN. BHD.**

PELAN IZIN LALU

**NO FAIL RUJUKAN
KUDR/TNBB/B/04/26/0136**

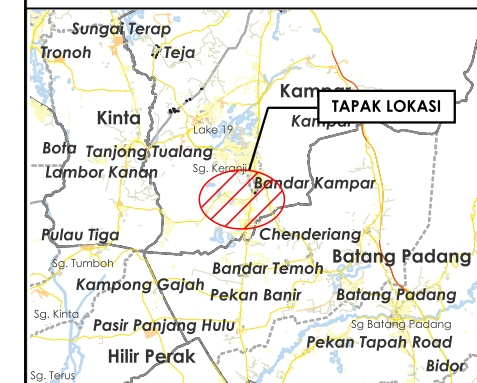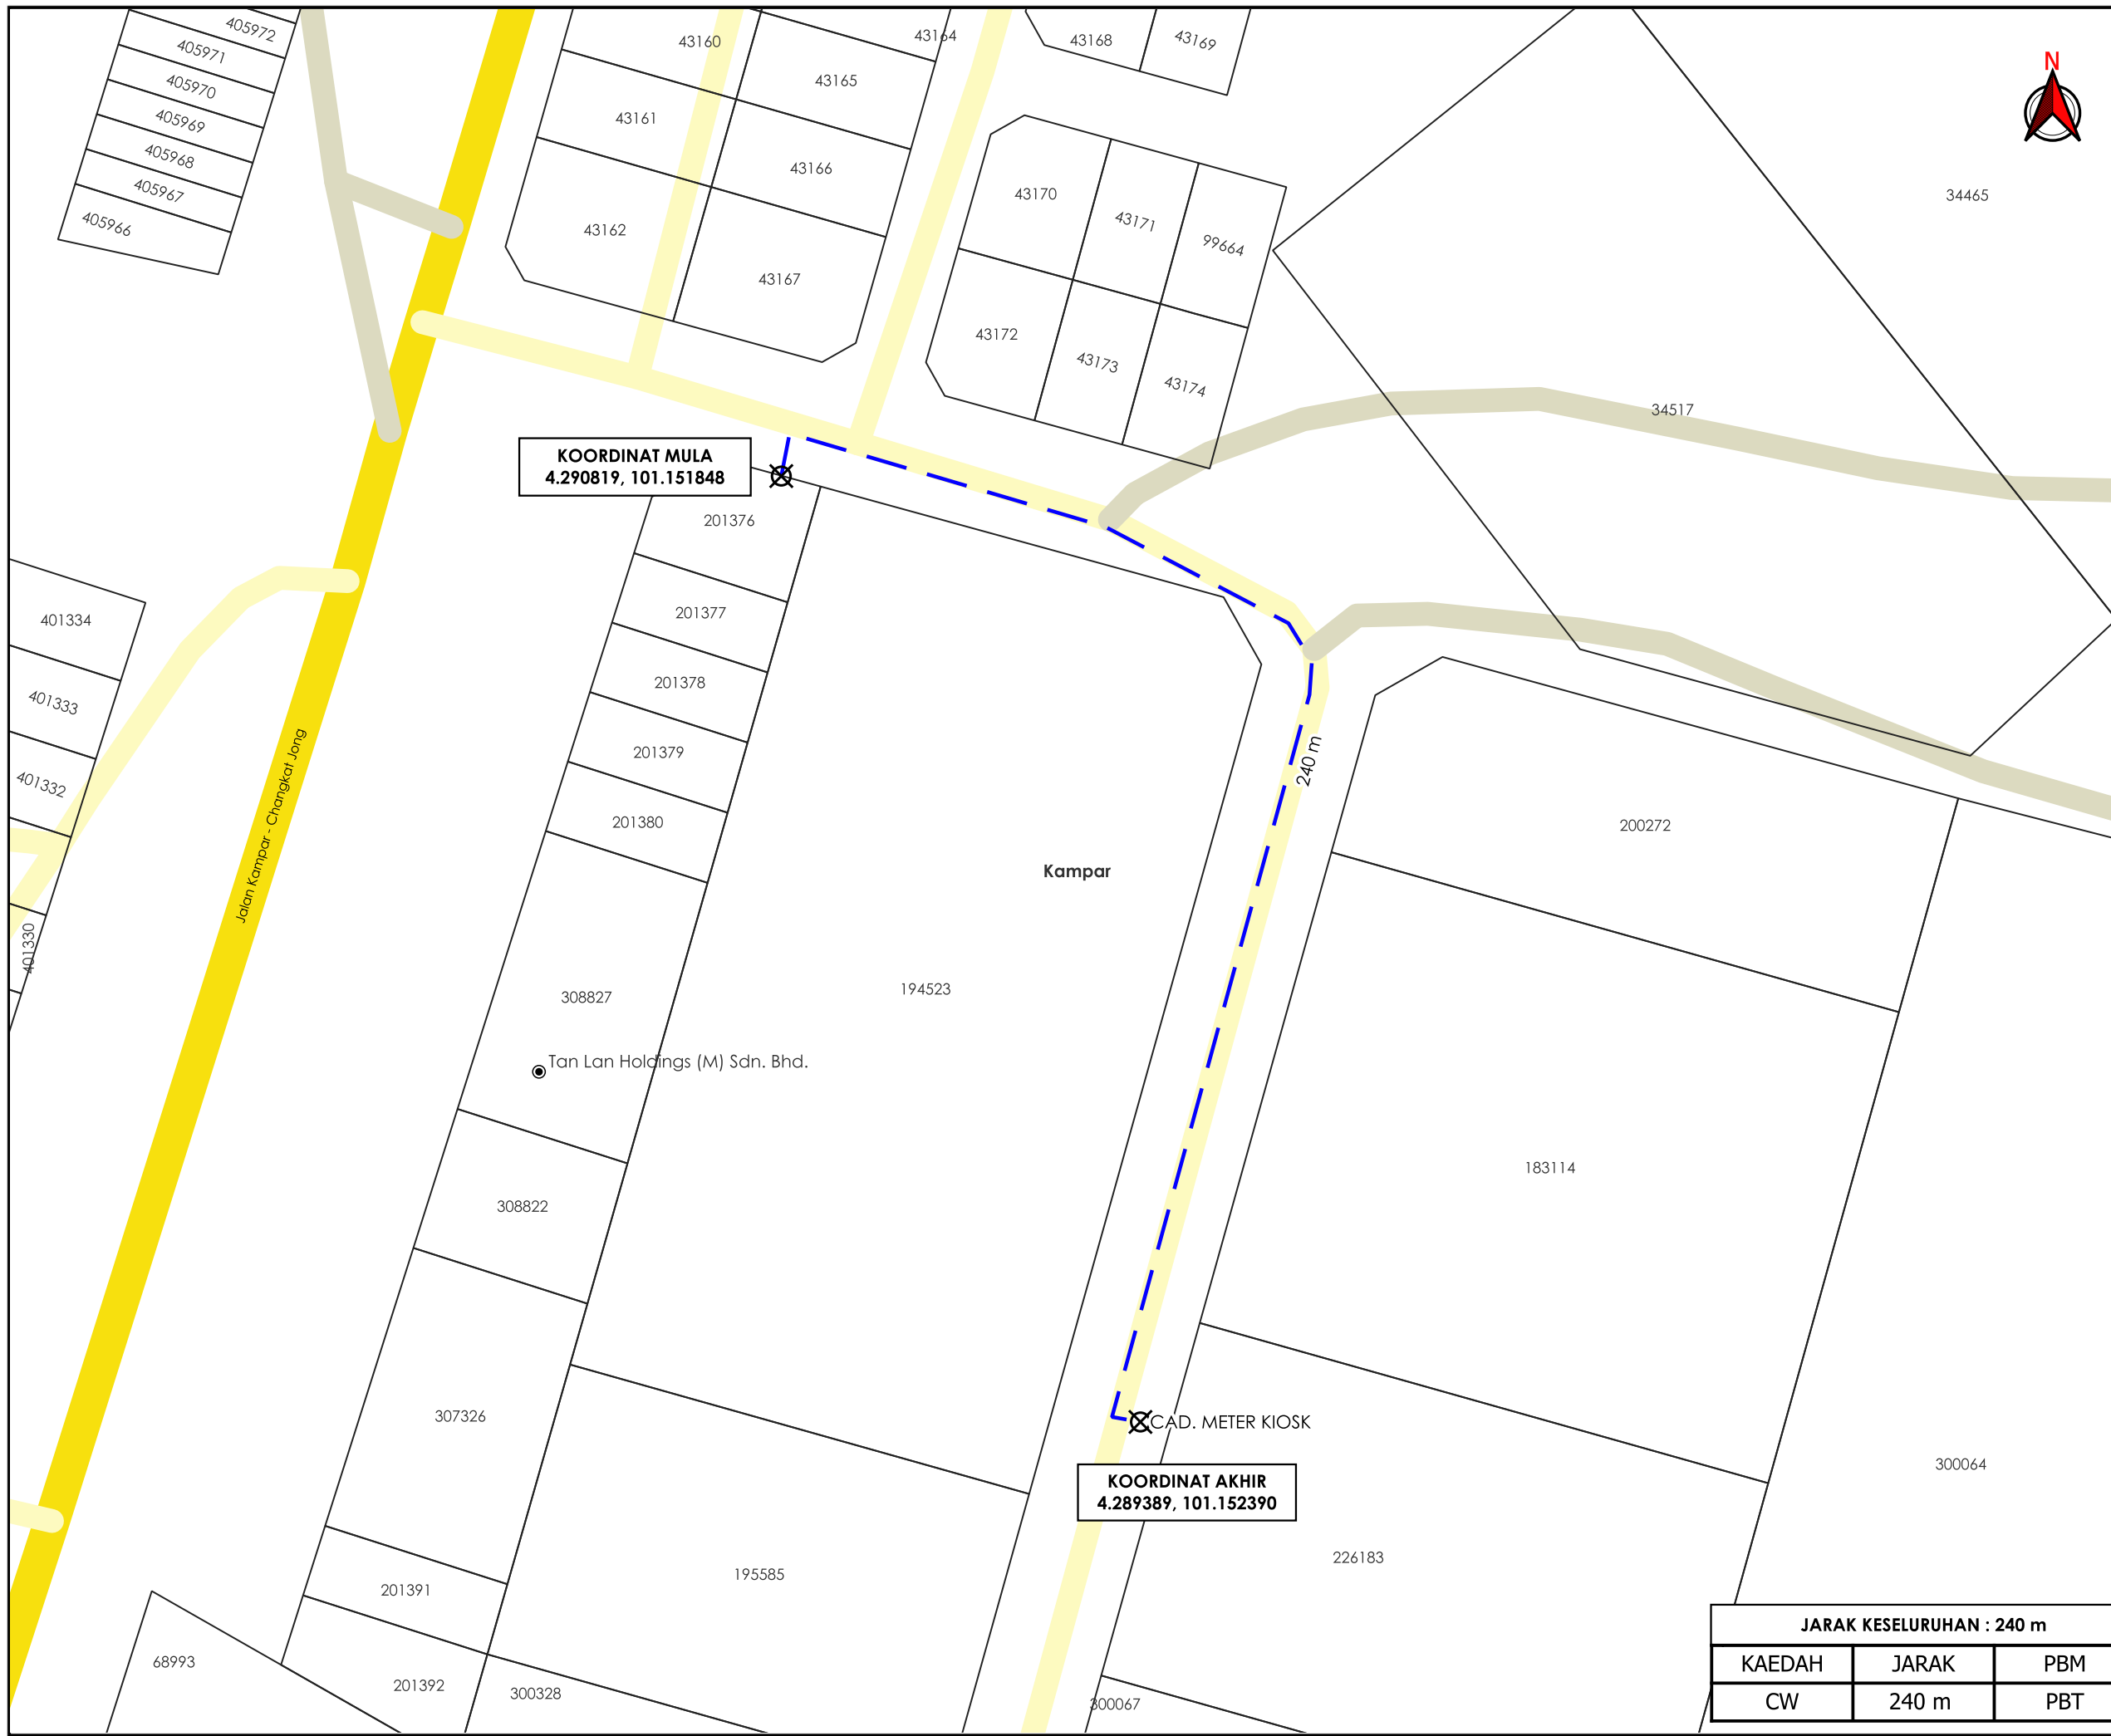

TAJUK PERMOHONAN
 PERMOHONAN TAMBAHAN BEKALAN ELEKTRIK KE SEBUAH KILANG SEDIADA DI ATAS LOT 226183, OFF JALAN DEGONG, 31900 KAMPAR, PERAK UNTUK TETUAN UP UP FRUIT SDN. BHD.

- PETUNJUK**
- JALAN JKR
 - JALAN PBT
 - JALAN PERSENDIRIAN
 - CARRIAGE WAY
 - X TITIK MULA AKHIR

PIHAK BERKUASA MELULUS

MAJLIS DAERAH KAMPAR

PENYEDIA UTILITI

TENAGA NASIONAL

JENIS PELAN	PELAN IZIN LALU
PELUKIS PELAN	ADIB FARHAN
TARIKH DIKELUARKAN	2026-04-15
MUKA SURAT	1/1
NO FAIL RUJUKAN	PINDAAN
KUDR/TNBB/B/04/26/0136	00

JARAK KESELURUHAN : 240 m		
KAEDAH	JARAK	PBM
CW	240 m	PBT

KOORDINAT MULA
 4.290819, 101.151848

KOORDINAT AKHIR
 4.289389, 101.152390

***PENGUKURAN BERDASARKAN JARAK SATELIT**