

**KORIDOR
UTILITI**
DARUL RIDZUAN





**TENAGA
NASIONAL**

**PERMOHONAN TAMBAHAN BEKALAN ELEKTRIK KE SEBUAH KILANG
SEDIADA DI ATAS LOT 226183, OFF JALAN DEGONG, 31900 KAMPAR,
PERAK UNTUK TETUAN UP UP FRUIT SDN. BHD.**

**PELAN IZIN LALU
(PINDAAN 01)**

**NO FAIL RUJUKAN
KUDR/TNBB/B/04/26/0136**

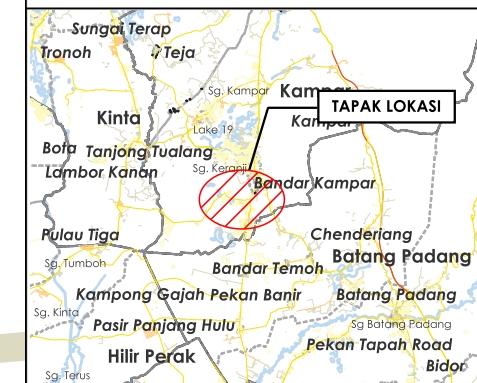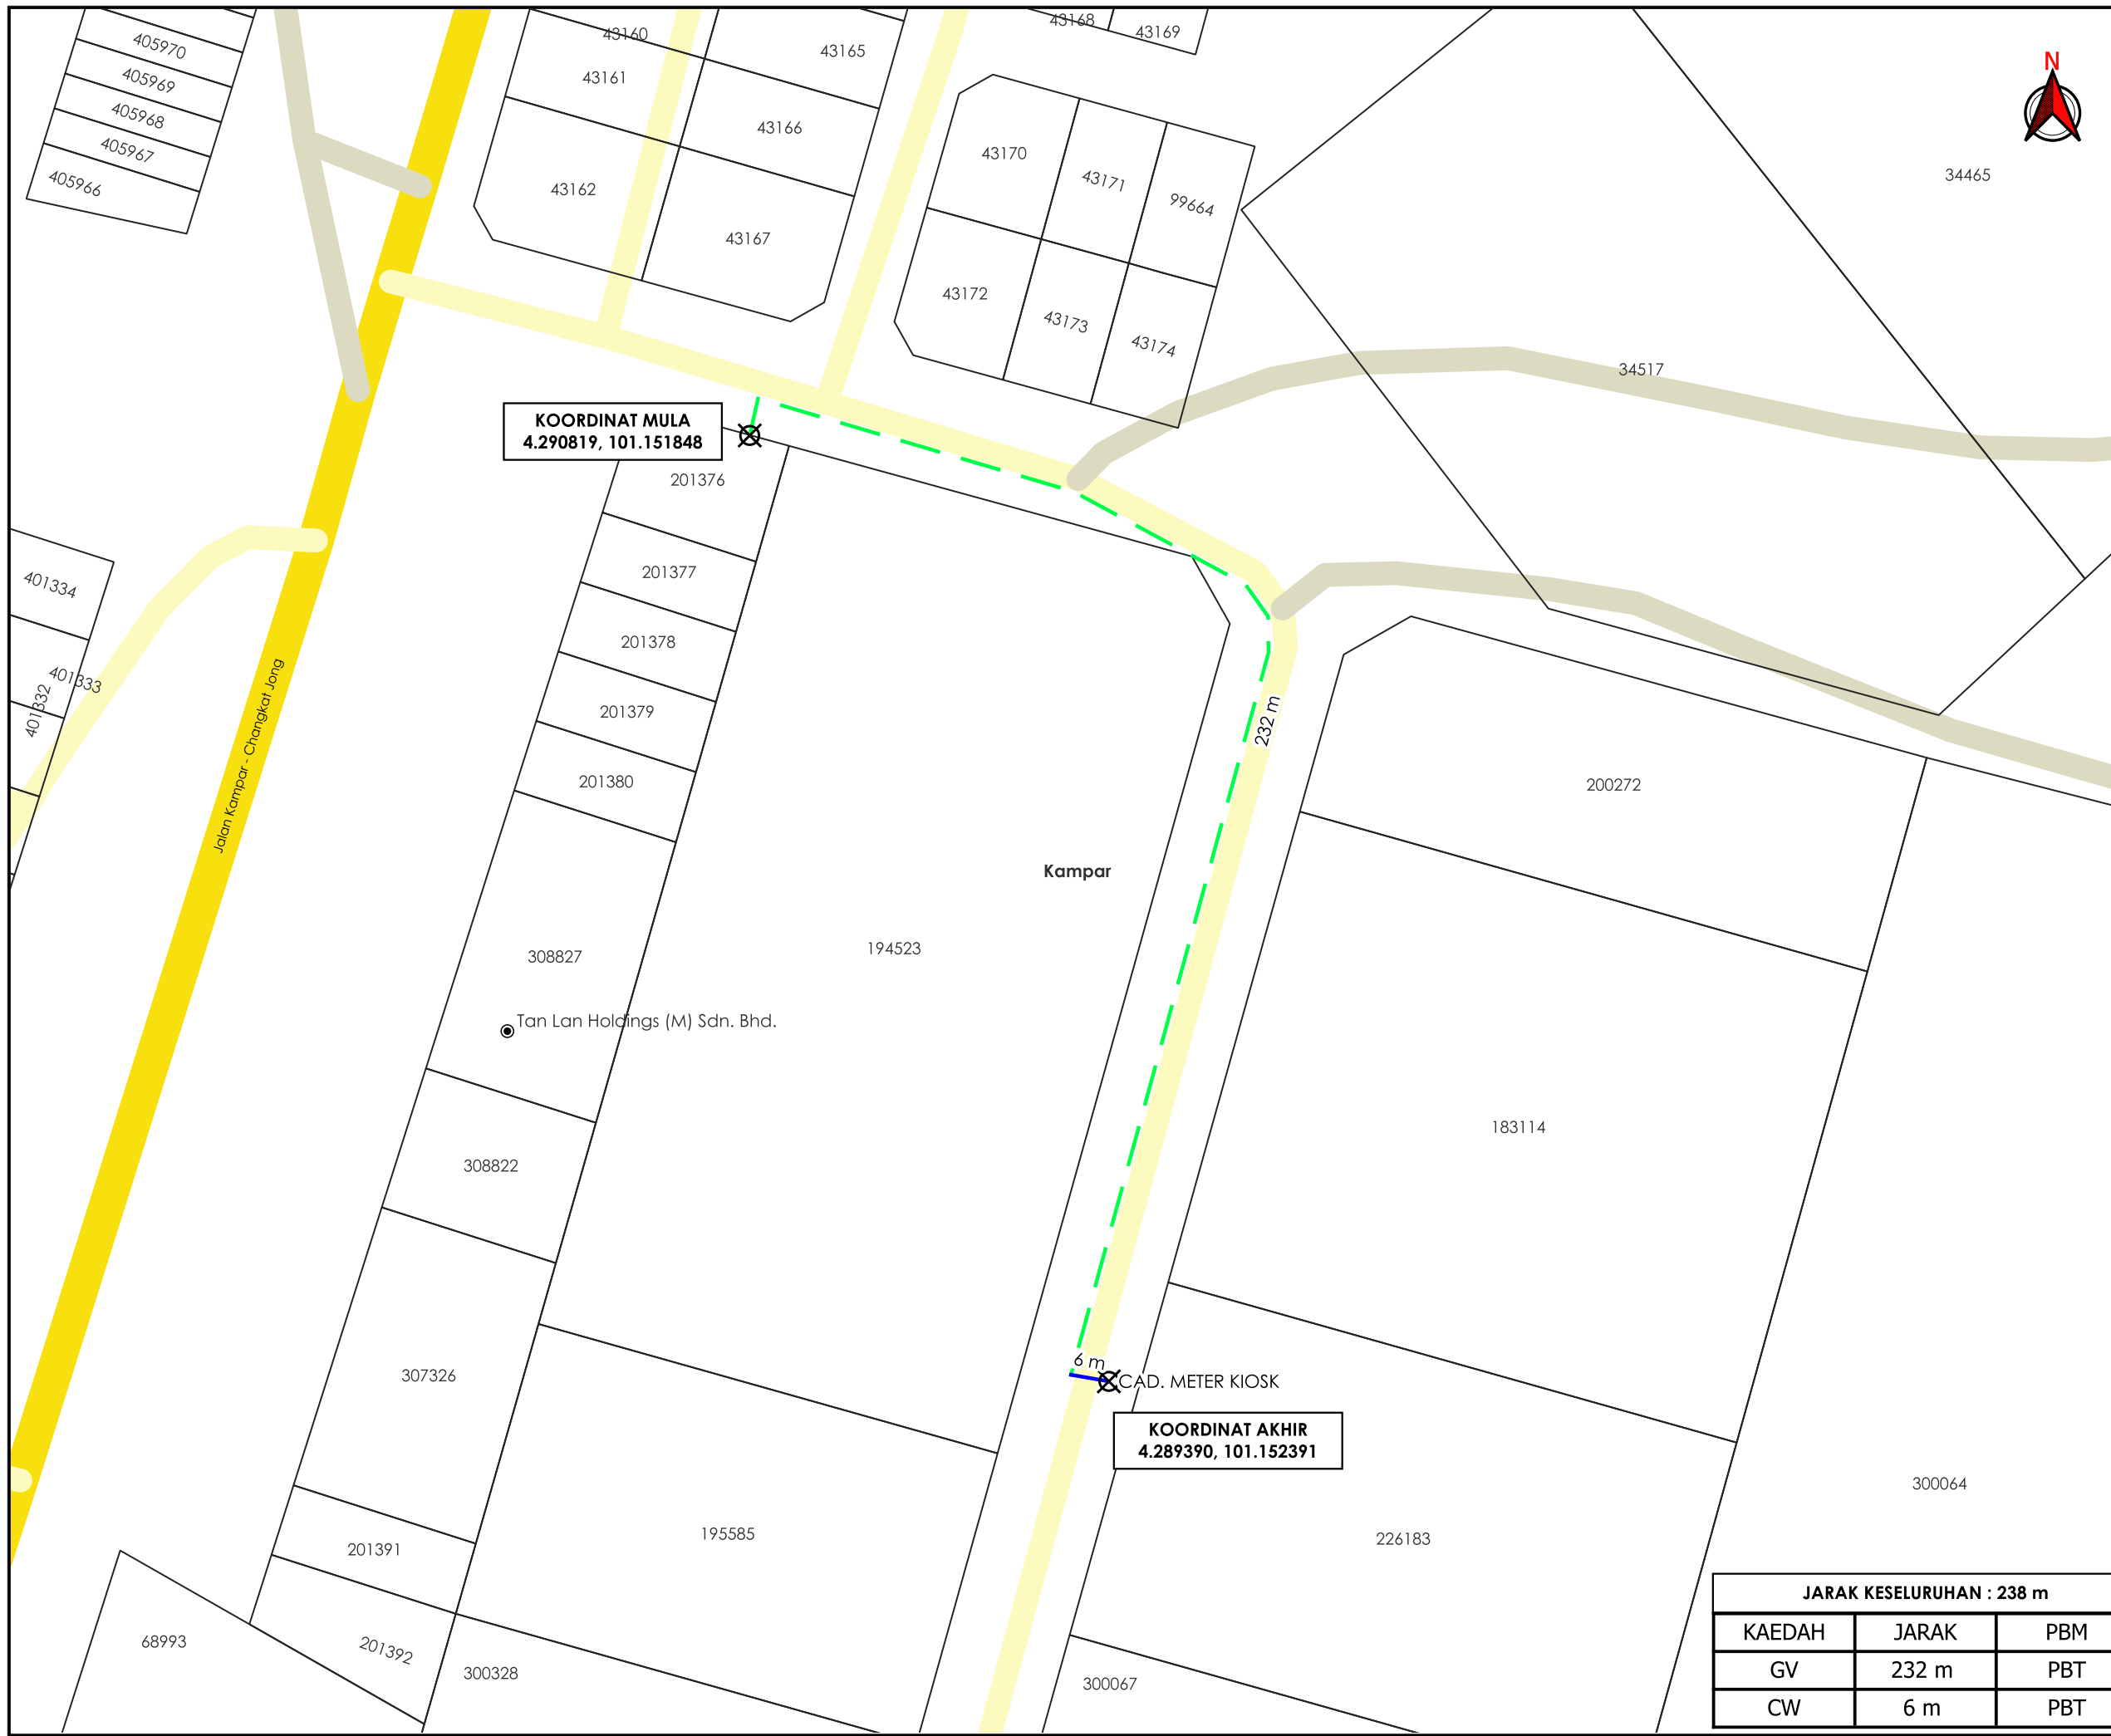

TAJUK PERMOHONAN
 PERMOHONAN TAMBAHAN BEKALAN ELEKTRIK KE SEBUAH KILANG SEDIADA DI ATAS LOT 226183, OFF JALAN DEGONG, 31900 KAMPAR, PERAK UNTUK TETUAN UP UP FRUIT SDN. BHD.

PETUNJUK

	JALAN JKR
	JALAN PBT
	JALAN PERSENDIRIAN
	CARRIAGE WAY
	GRASS VERGE
	TITIK MULA AKHIR

PIHAK BERKUASA MELULUS

	MAJLIS DAERAH KAMPAR

PENYEDIA UTILITI



JENIS PELAN	PELAN IZIN LALU
PELUKIS PELAN	ADIB FARHAN
TARIKH DIKELUARKAN	2026-06-23
MUKA SURAT	1/1
NO FAIL RUJUKAN	PINDAAN
KUDR/TNBB/B/04/26/0136	01

JARAK KESELURUHAN : 238 m

KAEDAH	JARAK	PBM
GV	232 m	PBT
CW	6 m	PBT

***PENGUKURAN BERDASARKAN JARAK SATELIT**