

**KORIDOR
UTILITI**
DARUL RIDZUAN




maxis 

**PERMOHONAN BAGI MENDAPATKAN KEBENARAN LALUAN UNTUK
PEMASANGAN DAN PENYAMBUNGAN KEMUDAHAN UTILITI
TELEKOMUNIKASI SERTA PENGOREKAN UNTUK PROJEK UMOBILE 5G
"FIBERISATION" DI JALAN TELUK INTAN (FT109), TELUK INTAN, PERAK
BAGI TETUAN MAXIS BROADBAND SDN BHD [ENTERPRISE : SGTK]**

PELAN IZIN LALU

**NO FAIL RUJUKAN
KUDR/MXS/B/02/26/0065**

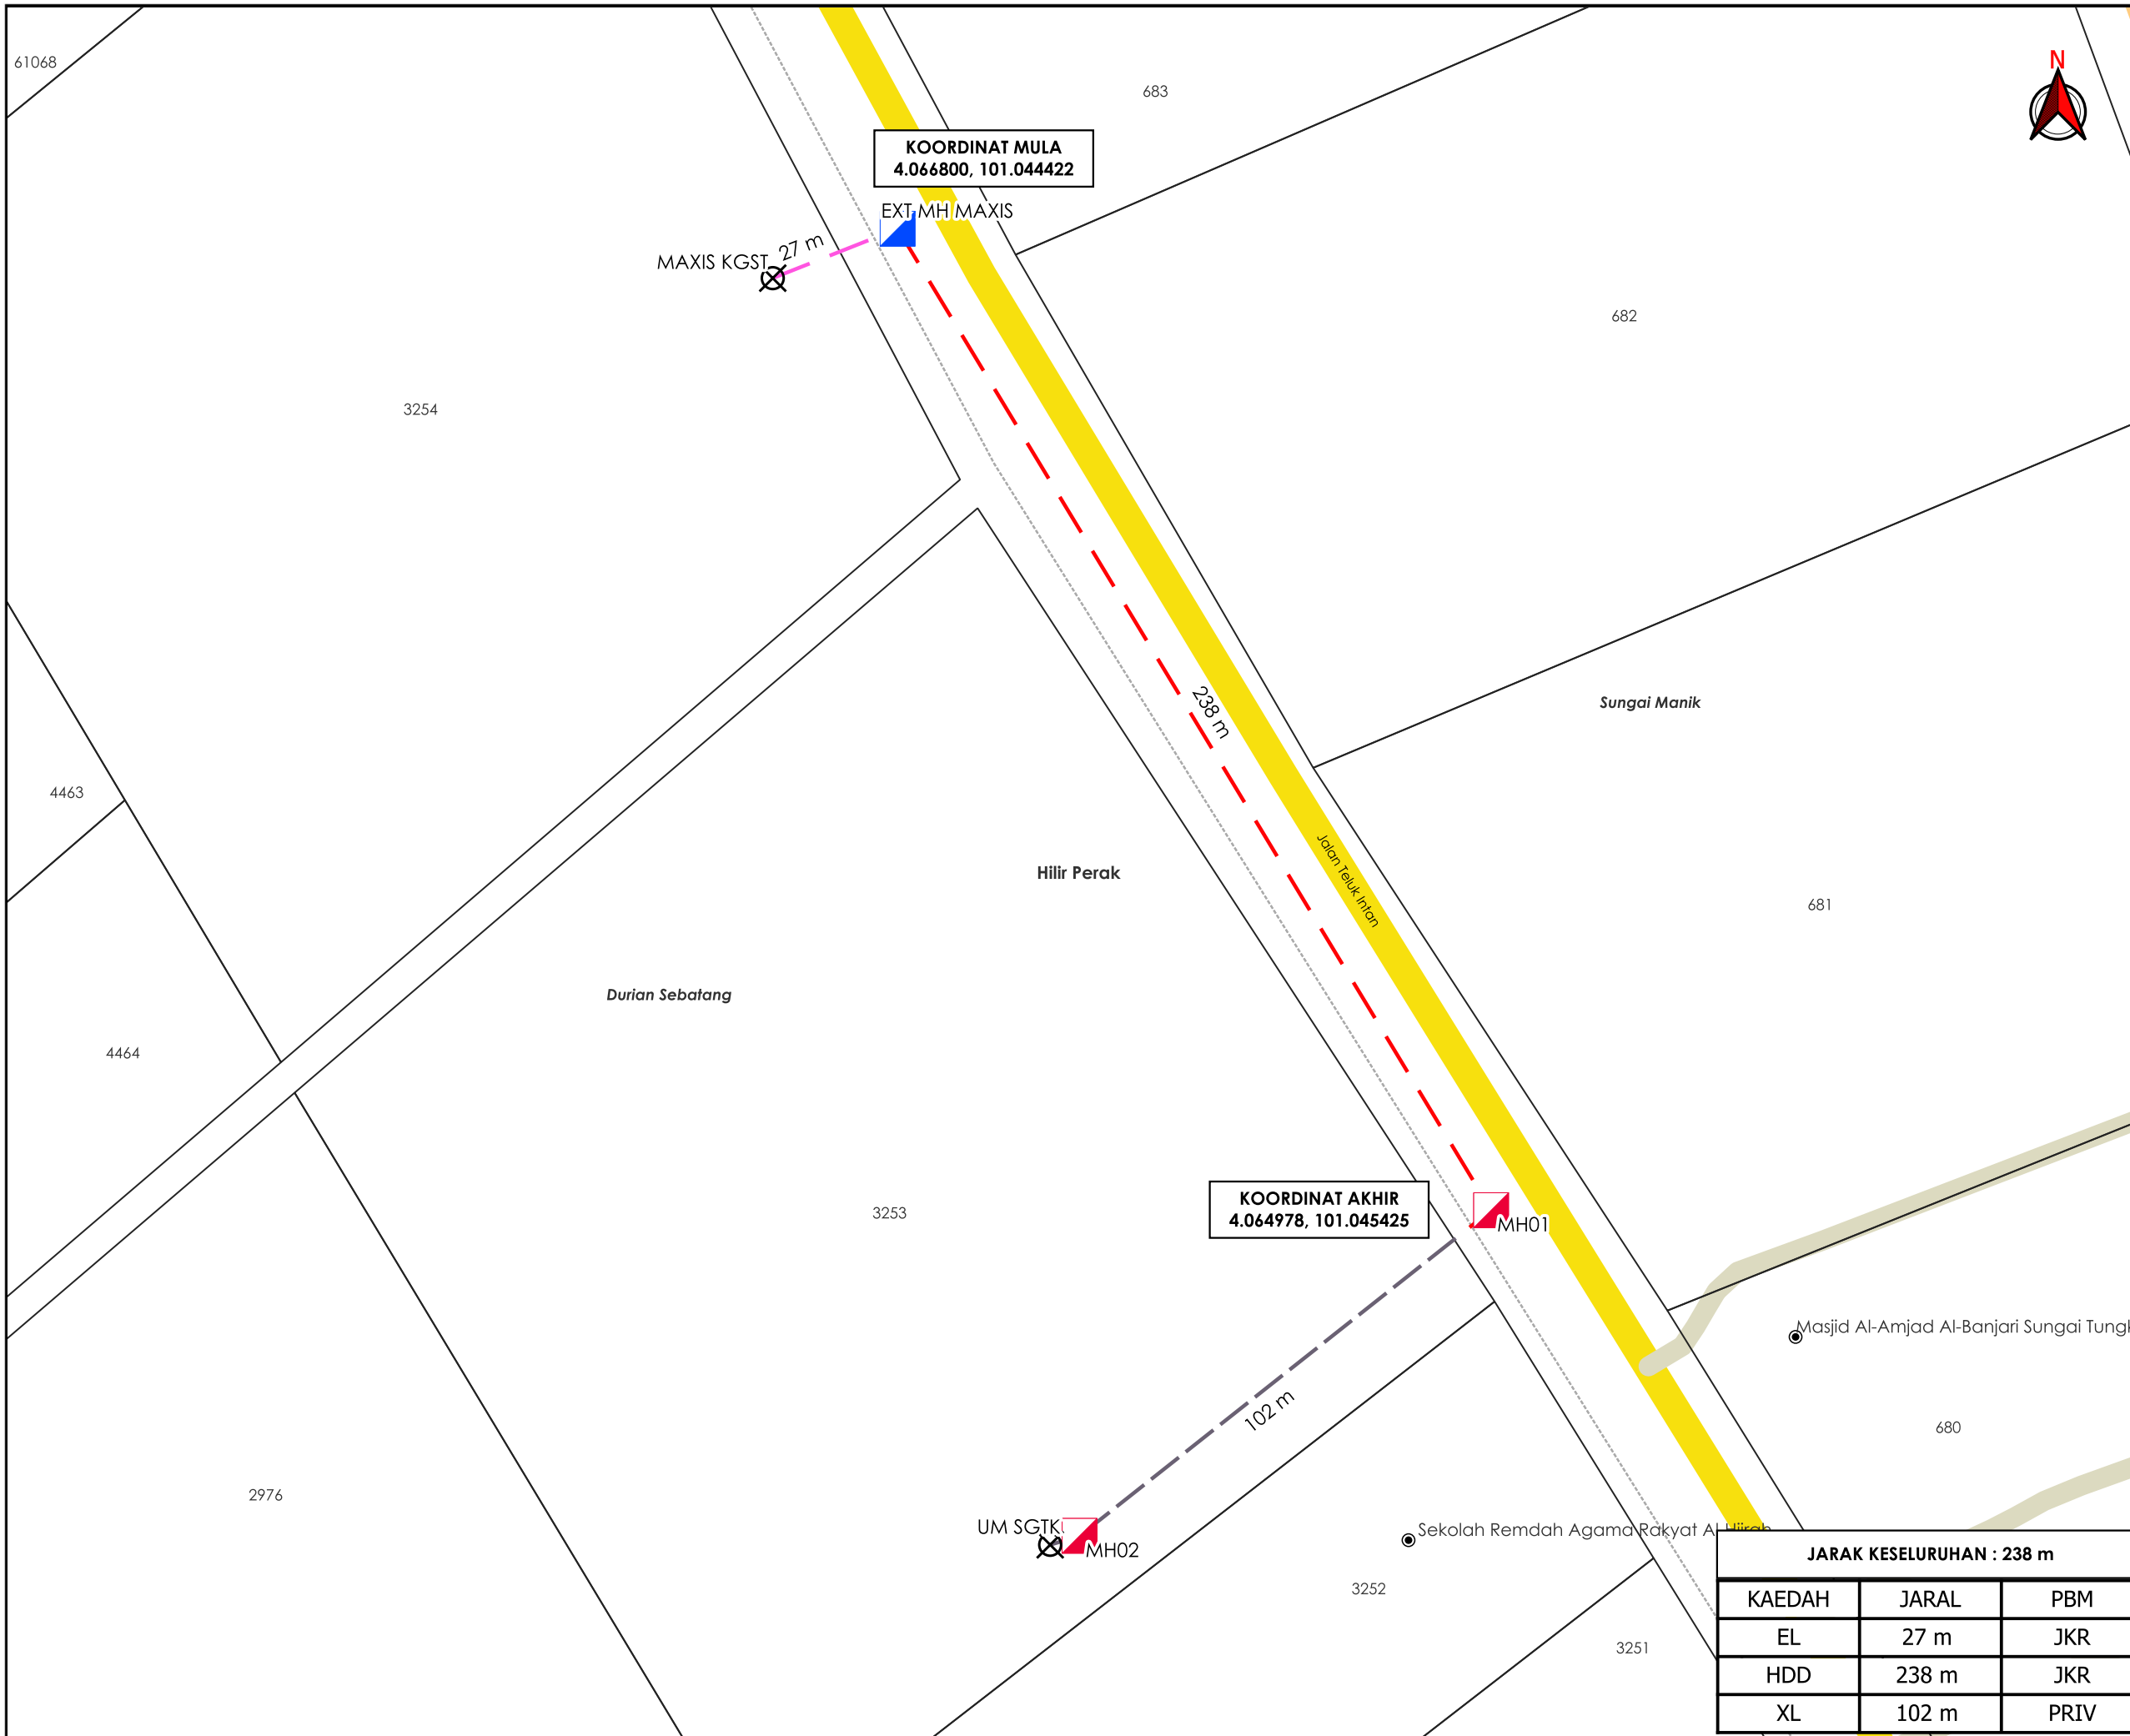


TAJUK PERMOHONAN
 PERMOHONAN BAGI Mendapatkan Kebenaran Laluan Untuk Pemasangan dan Penyambungan Kemudahan Utiliti Telekomunikasi Serta Pengorekan Untuk Projek Umobile 5G "FIBERISATION" DI JALAN TELUK INTAN (FT109), TELUK INTAN, PERAK BAGI TETUAN MAXIS BROADBAND SDN BHD [ENTERPRISE : SGTK]


PETUNJUK

- JALAN JKR
- JALAN PERSENDIRIAN
- JALAN PEJABAT DAERAH
- EXISTING LINE
- HORIZONTAL DIRECTIONAL DRILLING
- JAJARAN TIDAK TERLIBAT
- MANHOLE SEDIA ADA
- MANHOLE CADANGAN
- TITIK MULA AKHIR

PIHAK BERKUASA MELULUS

	JABATAN KERJA RAYA HILIR PERAK
---	---------------------------------------

PENYEDIA UTILITI



JARAK KESELURUHAN : 238 m

KAEDAH	JARAL	PBM
EL	27 m	JKR
HDD	238 m	JKR
XL	102 m	PRIV

JENIS PELAN	PELAN IZIN LALU
PELUKIS PELAN	ADIB FARHAN
TARIKH DIKELUARKAN	2026-02-11
MUKA SURAT	1/1
NO FAIL RUJUKAN KUDR/MXS/B/02/26/0065	PINDAAN 00

***PENGUKURAN BERDASARKAN JARAK SATELIT**