

**KORIDOR
UTILITI**
DARUL RIDZUAN




**TENAGA
NASIONAL**

**CADANGAN MEMBINA DAN MENYIAPKAN PEMBANGUNAN FASA 1B2
YANG MENGANDUNGI 56 UNIT RUMAH TERES 2 TINGKAT-JENIS RTMM
1 / RUMAH PERAKKU III (20' X 60') DI ATAS PLOT 1199-PLOT 1254 (PT
24968 -PT 25023), BAGI SKIM PERUMAHAN MESRA MILIK &
BERCAMPUR NEGERI PERAK, MUKIM TEJA, DAERAH KAMPAR, PERAK
DARUL RIDZUAN. UNTUK TETUAN PERBADANAN MENTERI BESAR PERAK
(MB INC.).**

**PELAN IZIN LALU
(PINDAAN 01)**

**NO FAIL RUJUKAN
KUDR/TNBB/B/04/26/0147**

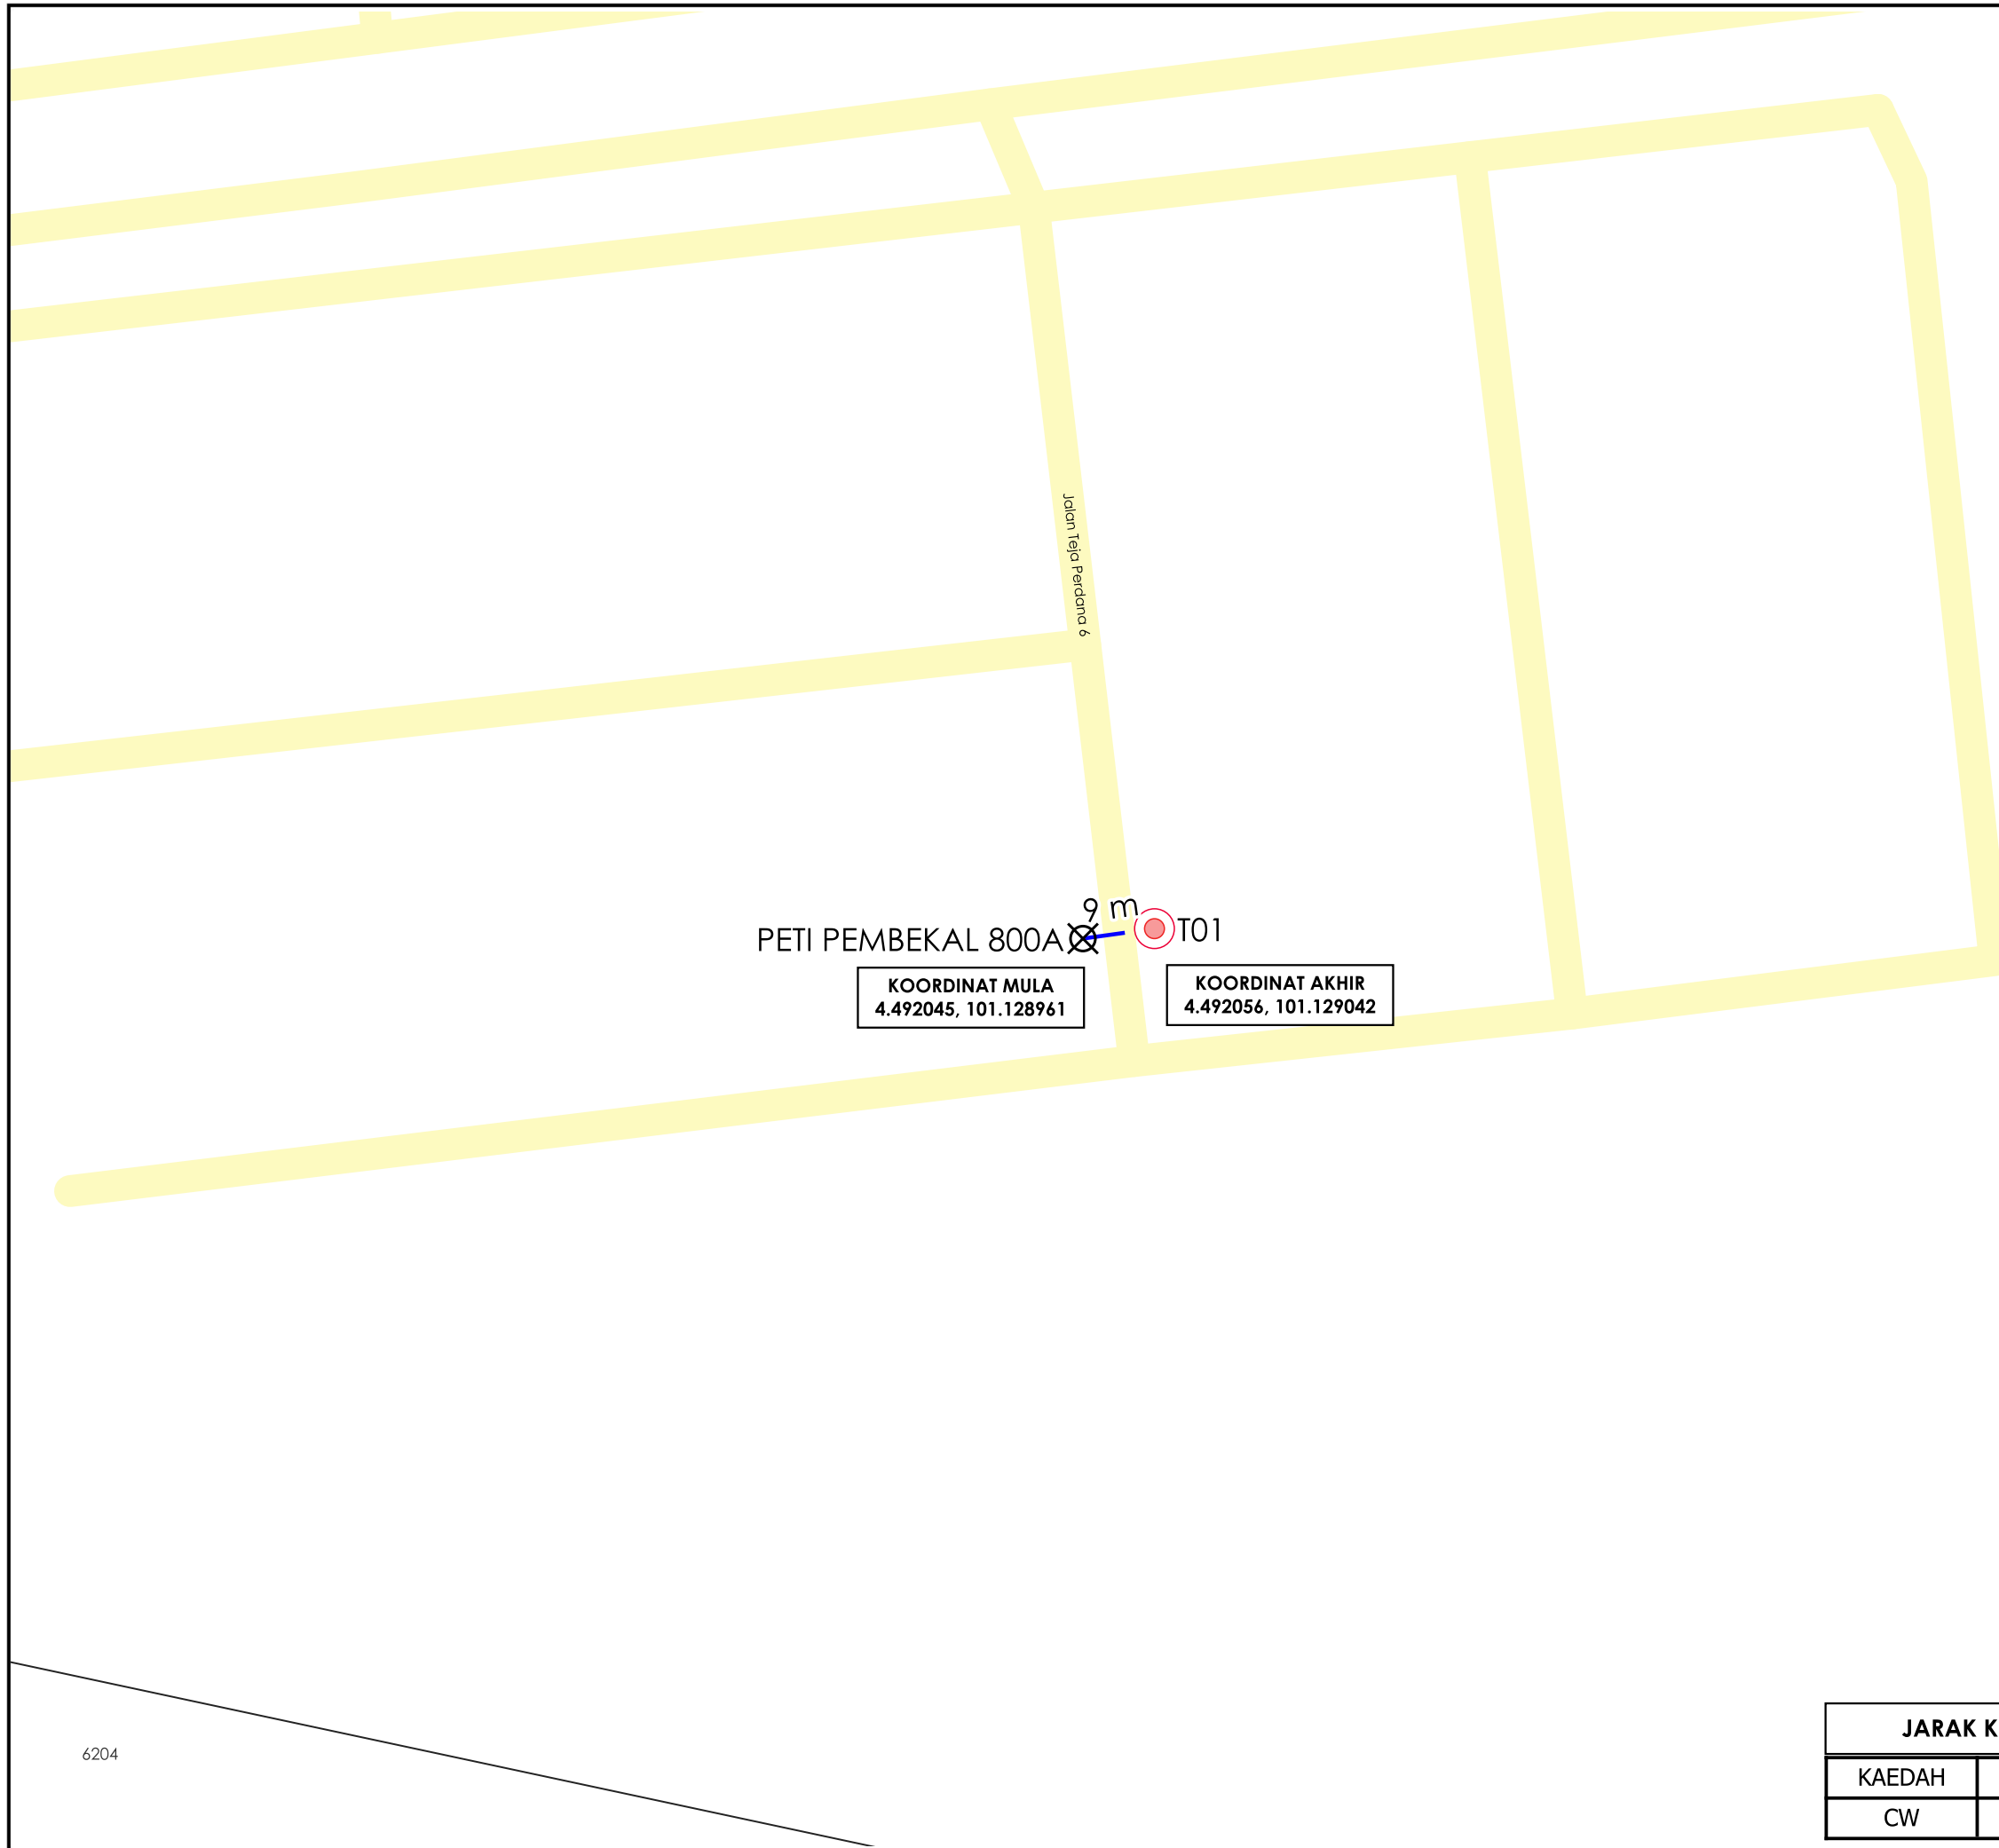

AGENSI PENYELARAS

KORIDOR UTILITI

DARUL RIDZUAN



TAJUK PERMOHONAN

CADANGAN MEMBINA DAN MENYIAPKAN PEMBANGUNAN FASA 1B2 YANG MENGANDUNGI 56 UNIT RUMAH TERES 2 TINGKAT-JENIS RTMM 1 / RUMAH PERAKKU III (20' X 60') DI ATAS PLOT 1199-PLOT 1254 (PT 24968 -PT 25023), BAGI SKIM PERUMAHAN MESRA MILIK & BERCAMPUR NEGERI PERAK, MUKIM TEJA, DAERAH KAMPAR, PERAK DARUL RIDZUAN. UNTUK TETUAN PERBADANAN MENTERI BESAR PERAK (MB INC.).

PETUNJUK

- JALAN PBT
- CARRIAGE WAY
- TIANG CADANGAN
- TITIK MULA AKHIR

PIHAK BERKUASA MELULUS



MAJLIS DAERAH KAMPAR

PENYEDIA UTILITI



JENIS PELAN	PELAN IZIN LALU
PELUKIS PELAN	ADIB FARHAN
TARIKH DIKELUARKAN	2026-04-29
MUKA SURAT	1/1
NO FAIL RUJUKAN	PINDAAN
KUDR/TNBB/B/04/26/0147	01

JARAK KESELURUHAN : 9 m		
KAEDAH	JARAK	PBM
CW	9 m	PBT