


**KORIDOR
UTILITI**
DARUL RIDZUAN



**PERKHIDMATAN PERUNDING KEJURUTERAAN UNTUK CADANGAN
KAJIAN DAN PELAKSANAAN PROGRAM AIR TIDAK BERHASIL
(NON-REVENUE WATER) KEBANGSAAN PENDEKATAN 1 FASA 2 BAGI
NEGERI PERAK ("SERVICES") (KG01 : BOTA KANAN KE TELUK
BAKONG)**

**PELAN IZIN LALU
(PINDAAN 01)**

**NO FAIL RUJUKAN
KUDR/LAP/A/07/26/0277**

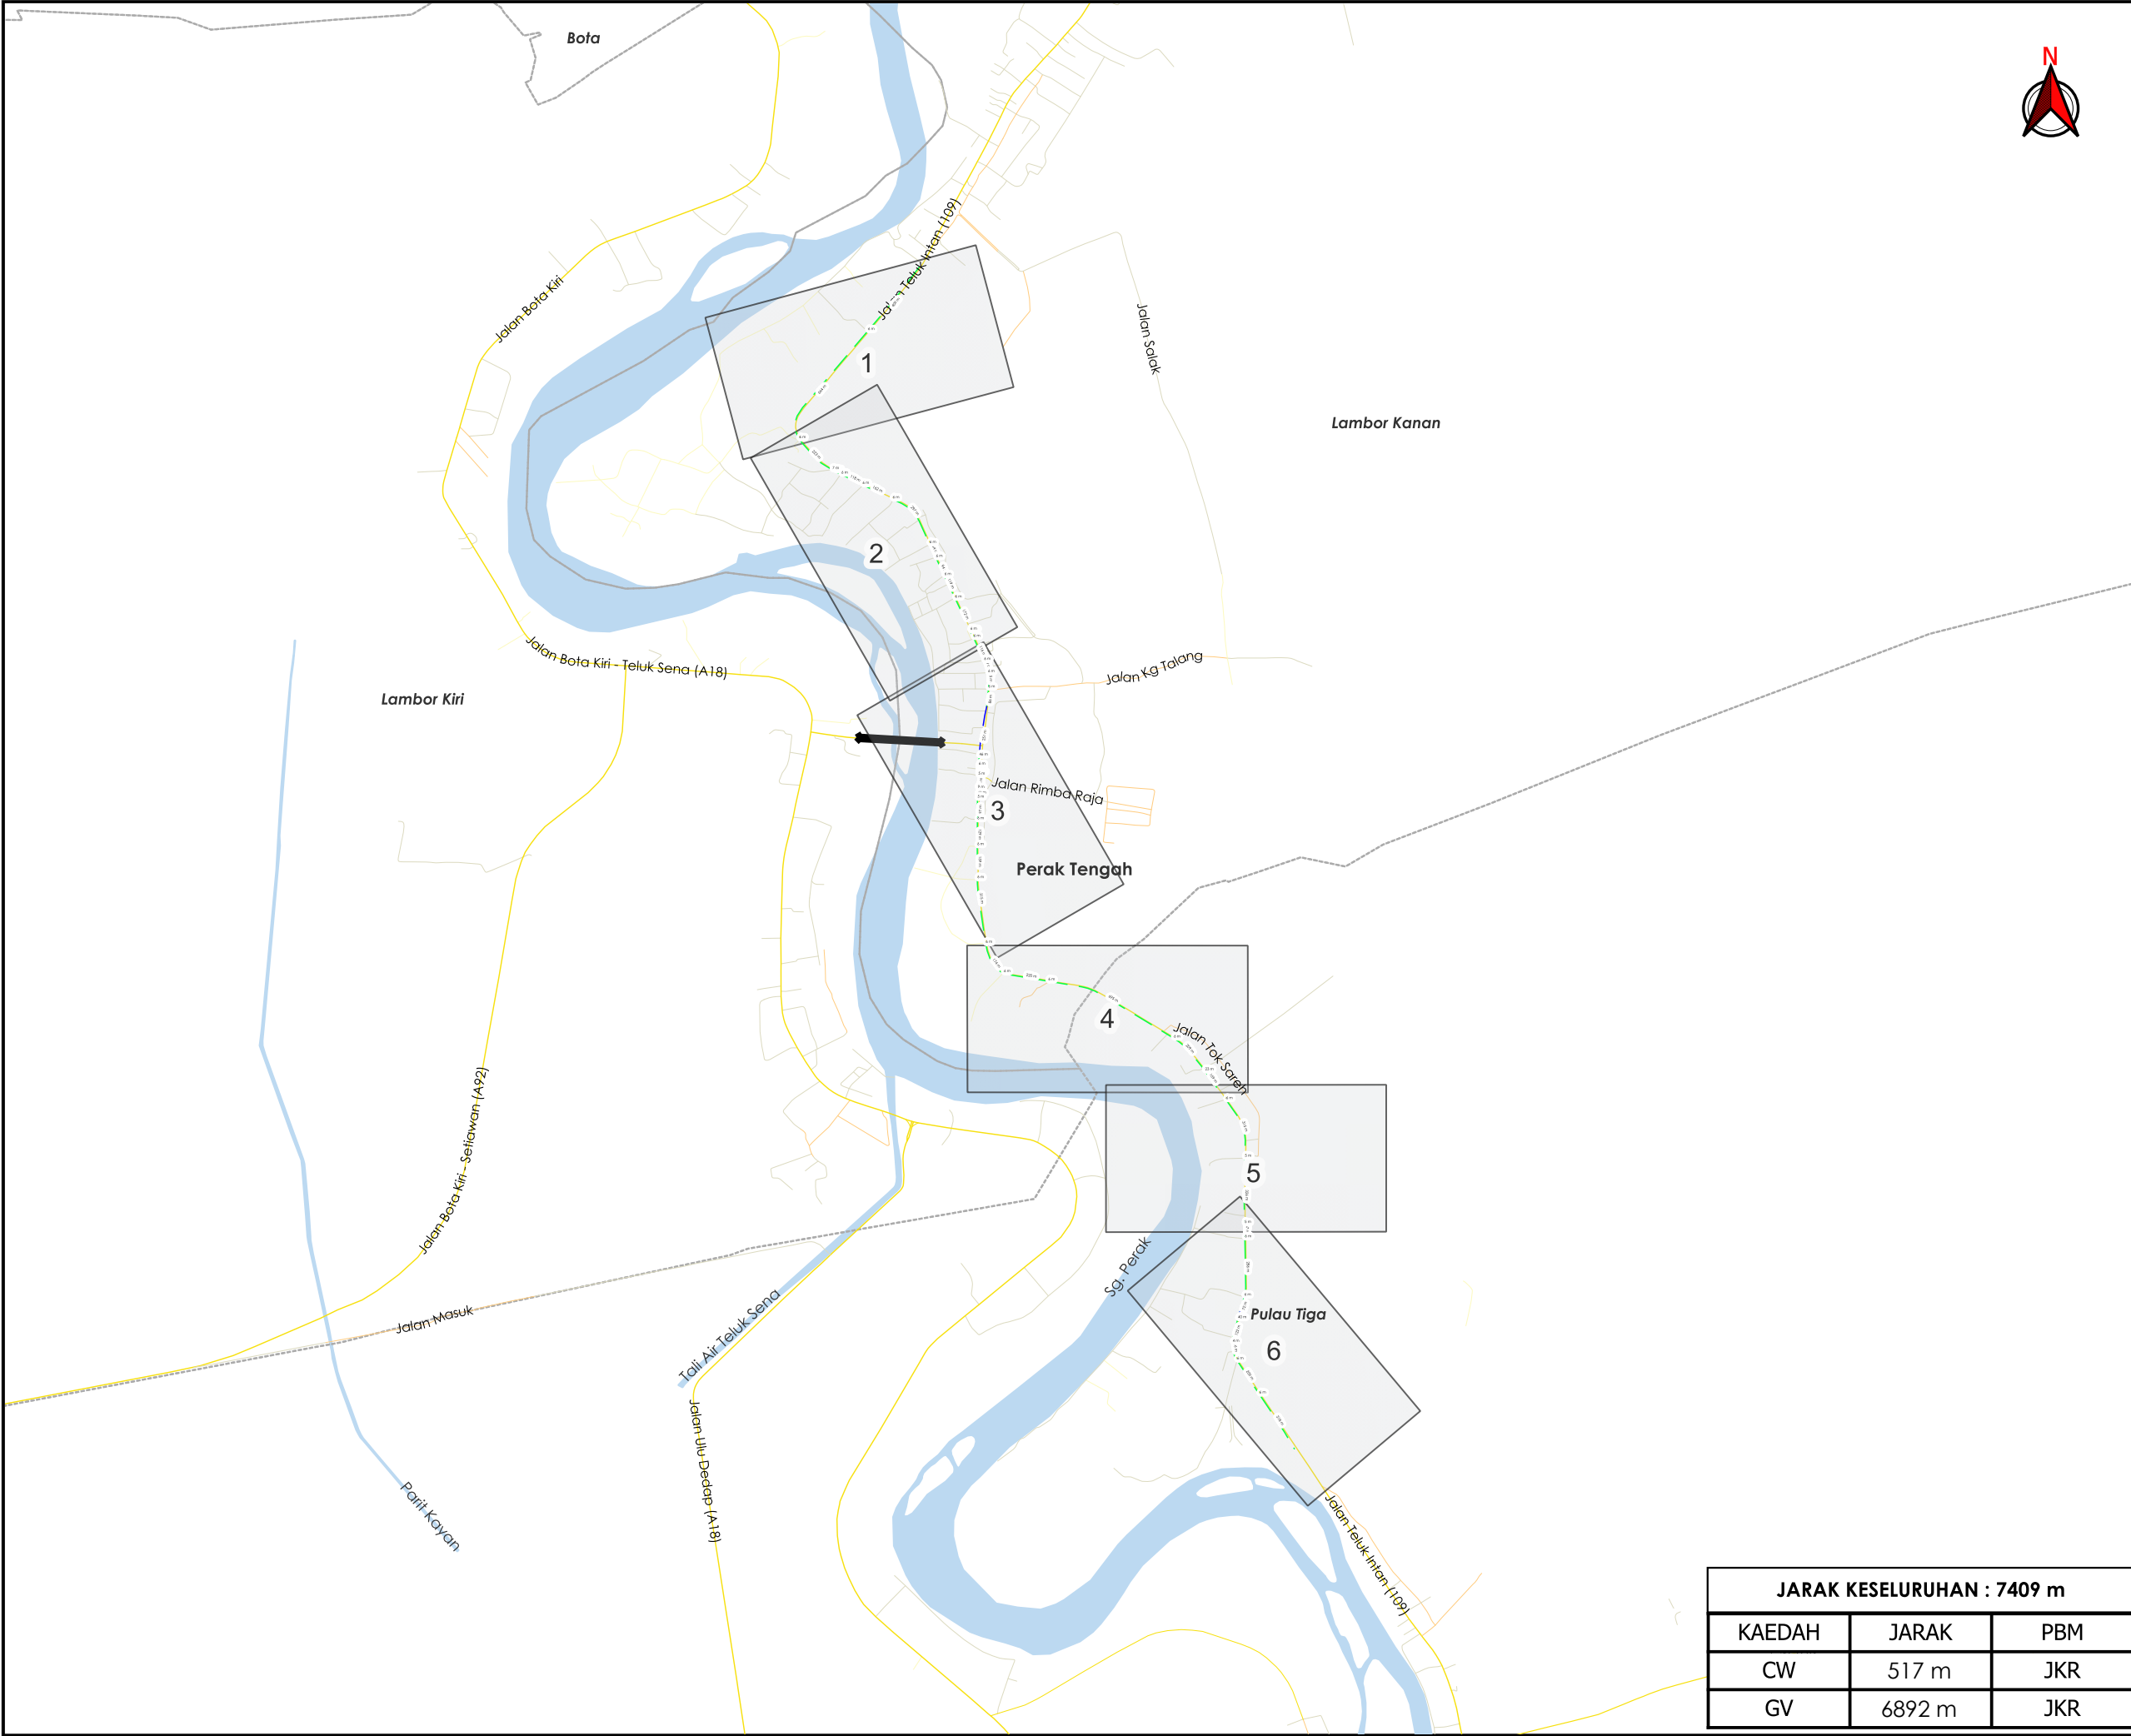

TAJUK PERMOHONAN
PERKHIDMATAN PERUNDING KEJURUTERAAN
UNTUK CADANGAN KAJIAN DAN
PELAKSANAAN PROGRAM AIR TIDAK
BERHASIL (NON-REVENUE WATER)
KEBANGSAAN PENDEKATAN 1 FASA 2 BAGI
NEGERI PERAK ("SERVICES") (KG01 : BOTA
KANAN KE TELUK BAKONG)

- PETUNJUK**
- JALAN JKR
 - JALAN PBT
 - JALAN PERSENDIRIAN
 - JALAN PEJABAT DAERAH
 - CARRIAGE WAY
 - GRASS VERGE

PIHAK BERKUASA MELULUS

	JABATAN KERJA RAYA PERAK TENGAH


PENYEDIA UTILITI



JENIS PELAN	PELAN IZIN LALU
PELUKIS PELAN	ADIB FARHAN
TARIKH DIKELUARKAN	2026-07-16
MUKA SURAT	0/6
NO FAIL RUJUKAN	PINDAAN
KUDR/LAP/A/07/26/0277	01

JARAK KESELURUHAN : 7409 m		
KAEDAH	JARAK	PBM
CW	517 m	JKR
GV	6892 m	JKR

*PENGUKURAN BERDASARKAN JARAK SATELIT

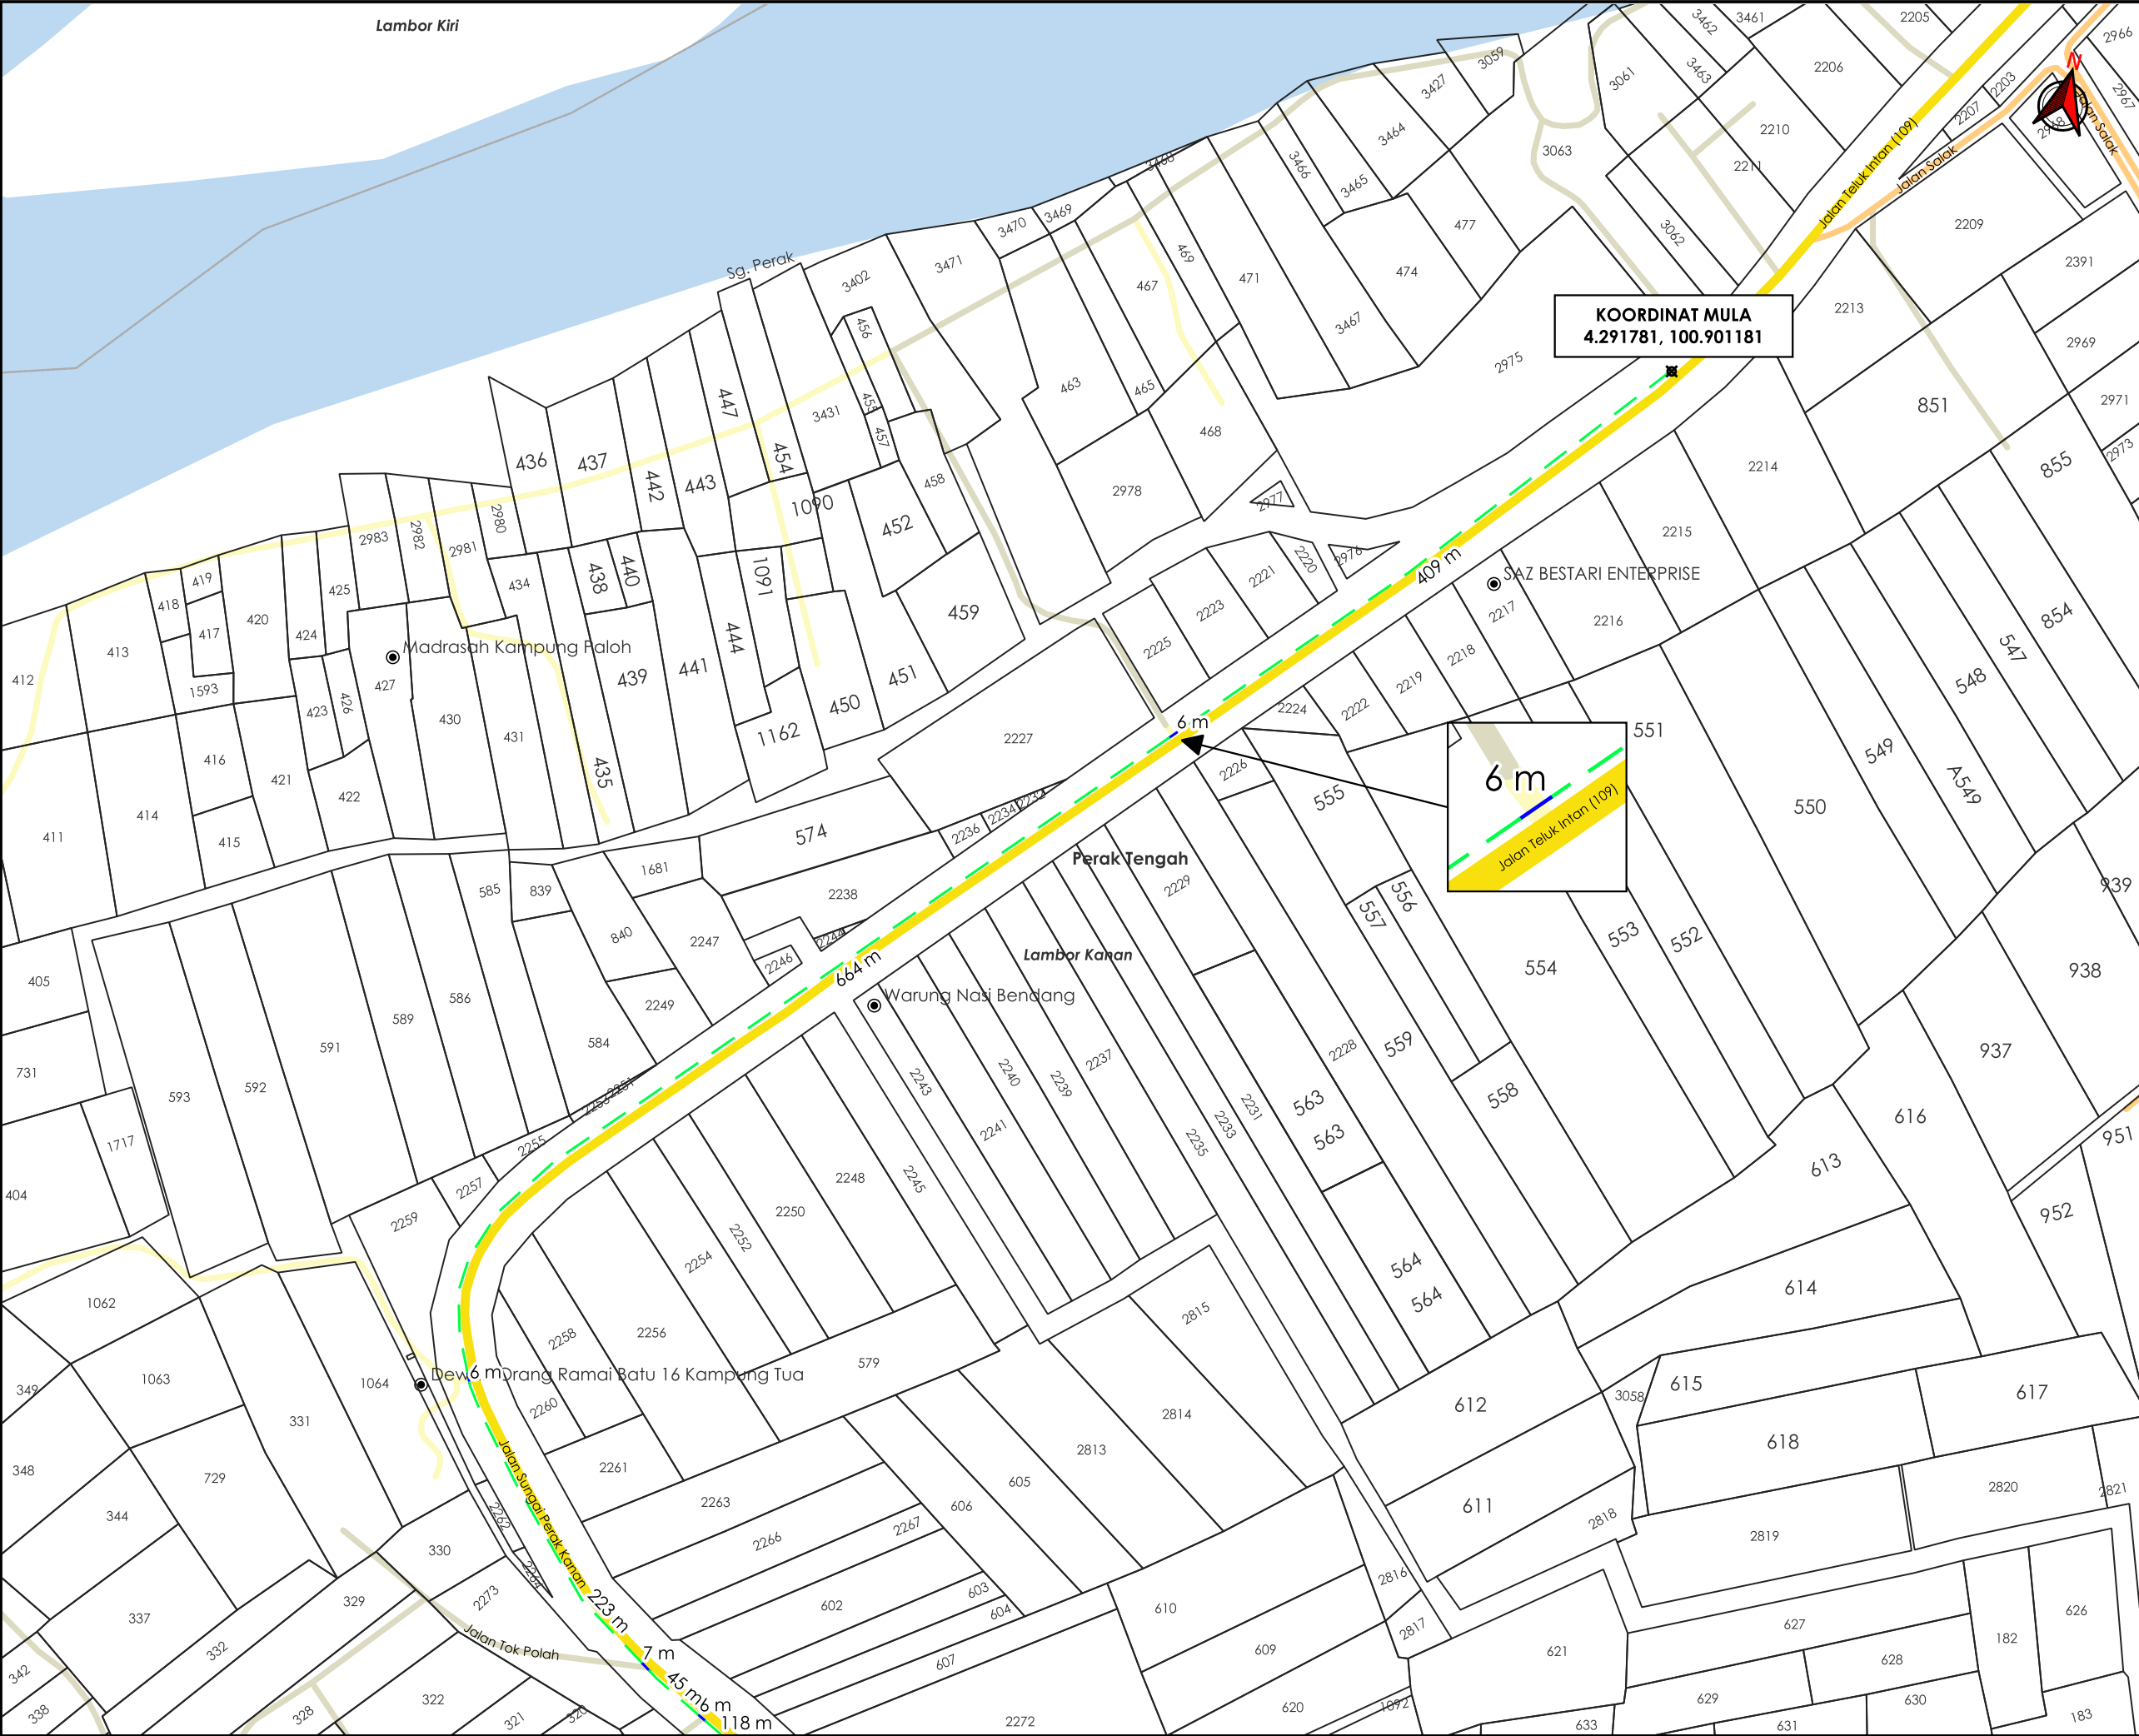

AGensi PENYELARAS

KORIDOR UTILITI

DARUL RIDZUAN

TAPAK LOKASI

TAJUK PERMOHONAN

PERKHIDMATAN PERUNDING KEJURUTERAAN
UNTUK CADANGAN KAJIAN DAN PELAKSANAAN
PROGRAM AIR TIDAK BERHASIL (NON-REVENUE
WATER) KEBANGSAAN PENDEKATAN 1 FASA 2
BAGI NEGERI PERAK ("SERVICES") (KG01 : BOTA
KANAN KE TELUK BAKONG)

PETUNJUK

JALAN JKR

JALAN PBT

JALAN PERSENDIRIAN

JALAN PEJABAT DAERAH

CARRIAGE WAY

GRASS VERGE

TITIK MULA AKHIR

PIHAK BERKUASA MELULUS

JABATAN KERJA RAYA PERAK
TENGAH

PENYEDIA UTILITI

LEMBAGA AIR PERAK

JENIS PELAN

PELAN IZIN LALU

PELUKIS PELAN

ADIB FARHAN

TARIKH DIKELUARKAN

2026-07-16

MUKA SURAT


1/6

NO FAIL RUJUKAN

PINDAAN

KUDR/LAP/A/07/26/0277

01

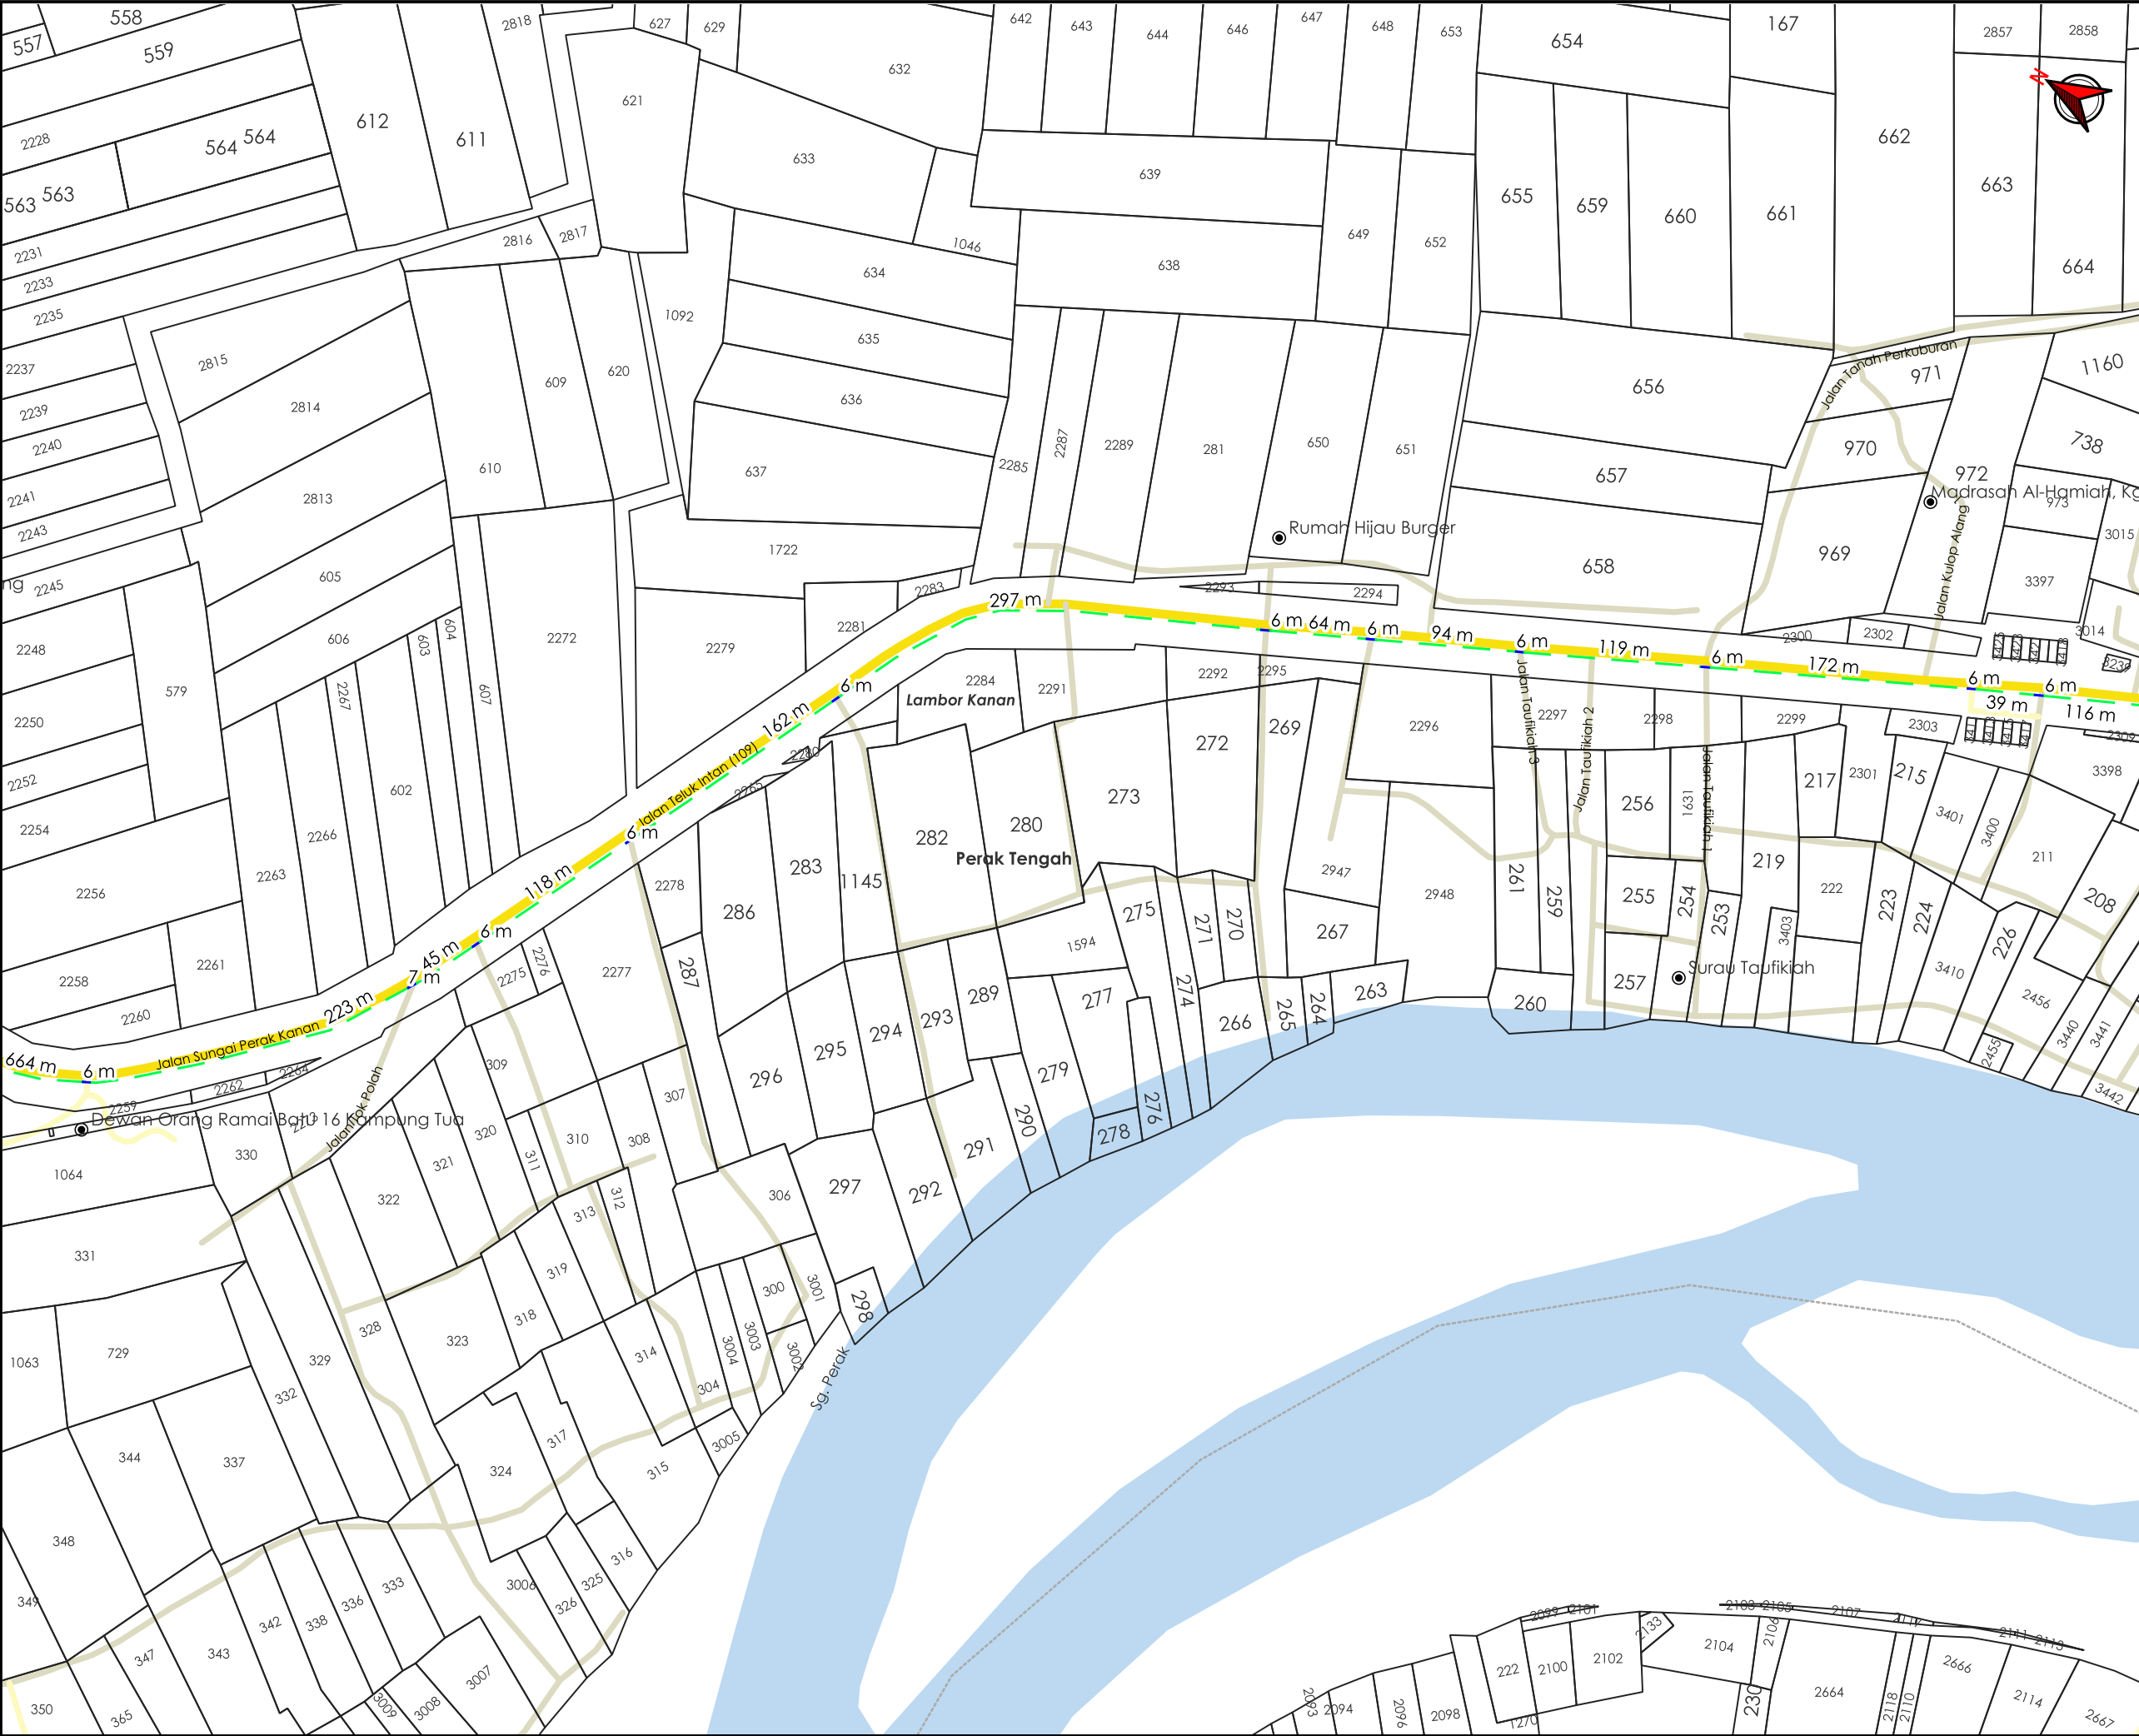

AGensi PENYELARAS

KORIDOR UTILITI

DARUL RIDZUAN


TAJUK PERMOHONAN

PERKHIDMATAN PERUNDING KEJURUTERAAN
UNTUK CADANGAN KAJIAN DAN PELAKSANAAN
PROGRAM AIR TIDAK BERHASIL (NON-REVENUE
WATER) KEBANGSAAN PENDEKATAN 1 FASA 2
BAGI NEGERI PERAK ("SERVICES") (KG01 : BOTA
KANAN KE TELUK BAKONG)

PETUNJUK

- JALAN JKR
- JALAN PBT
- JALAN PERSENDIRIAN
- CARRIAGE WAY
- GRASS VERGE

PIHAK BERKUASA MELULUS	
	JABATAN KERJA RAYA PERAK TENGAH
PENYEDIA UTILITI	
JENIS PELAN	PELAN IZIN LALU
PELUKIS PELAN	ADIB FARHAN
TARIKH DIKELUARKAN	2026-07-16
MUKA SURAT	2/6
NO FAIL RUJUKAN KUDR/LAP/A/07/26/0277	PINDAAN 01

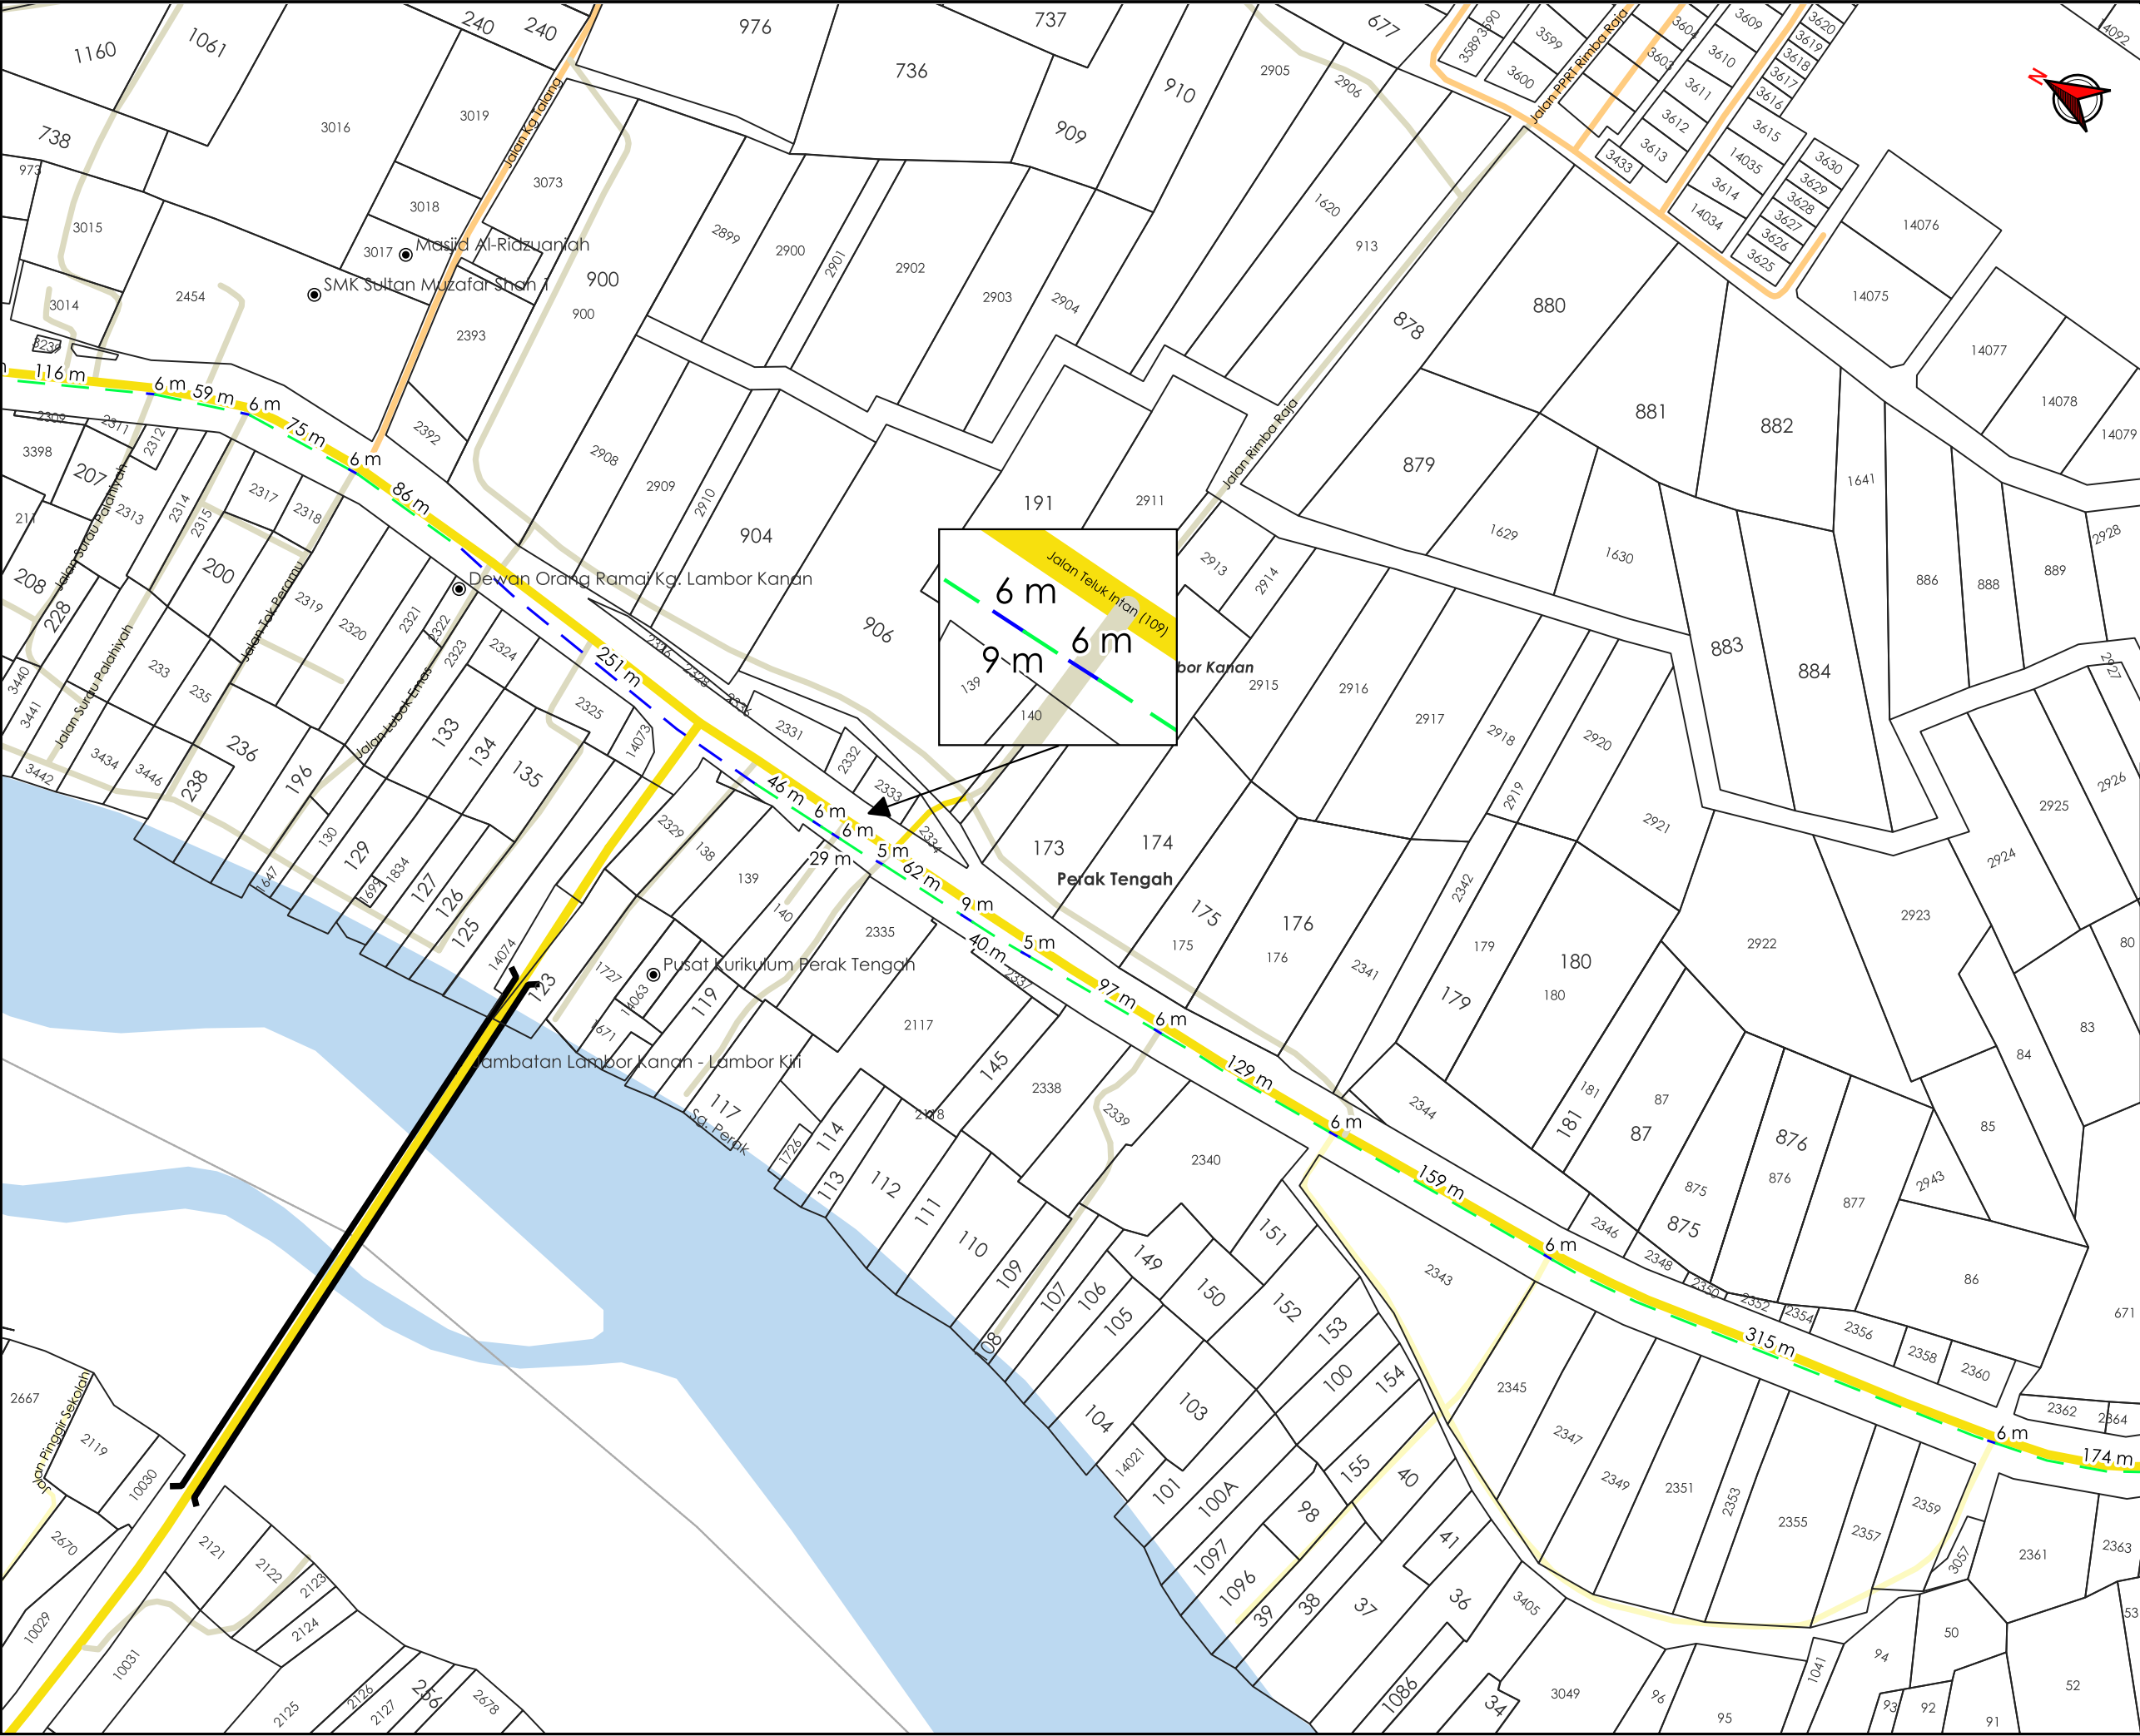



AGANSI PENYELARAS

KORIDOR UTILITI

DARUL RIDZUAN





TAPAK LOKASI

TAJUK PERMOHONAN

PERKHIDMATAN PERUNDING KEJURUTERAAN
UNTUK CADANGAN KAJIAN DAN PELAKSANAAN
PROGRAM AIR TIDAK BERHASIL (NON-REVENUE
WATER) KEBANGSAAN PENDEKATAN 1 FASA 2
BAGI NEGERI PERAK ("SERVICES") (KG01 : BOTA
KANAN KE TELUK BAKONG)

PETUNJUK

- JALAN JKR
- JALAN PBT
- JALAN PERSENDIRIAN
- JALAN PEJABAT DAERAH
- JAMBATAN
- CARRIAGE WAY
- GRASS VERGE

PIHAK BERKUASA MELULUS



**JABATAN KERJA RAYA PERAK
TENGAH**

PENYEDIA UTILITI



LEMBAGA AIR PERAK

JENIS PELAN	PELAN IZIN LALU
PELUKIS PELAN	ADIB FARHAN
TARIKH DIKELUARKAN	2026-07-16
MUKA SURAT	3/6
NO FAIL RUJUKAN	PINDAAN
KUDR/LAP/A/07/26/0277	01

***PENGUKURAN BERDASARKAN JARAK SATELIT**



**KORIDOR
UTILITI**
DARUL RIDZUAN



PERKHIDMATAN PERUNDING KEJURUTERAAN
UNTUK CADANGAN KAJIAN DAN PELAKSANAAN
PROGRAM AIR TIDAK BERHASIL (NON-REVENUE
WATER) KEBANGSAAN PENDEKATAN 1 FASA 2
BAGI NEGERI PERAK ("SERVICES") (KG01 : BOTA
KANAN KE TELUK BAKONG)


- JALAN JKR
- JALAN PBT
- JALAN PERSENDIRIAN
- JALAN PEJABAT DAERAH
- - CARRIAGE WAY
- - GRASS VERGE

**JABATAN KERJA RAYA PERAK
TENGAH**

MRAGA AIR PERAK

JENIS PELAN	PELAN IZIN LALU	
PELUKIS PELAN	ADIB FARHAN	
TARIKH DIKELUARKAN	2026-07-16	
MUKA SURAT	4/6	
NO FAIL RUJUKAN KUDR/LAP/A/07/26/0277		PINDAAN 01

***PENGUKURAN BERDASARKAN JARAK SATELIT**

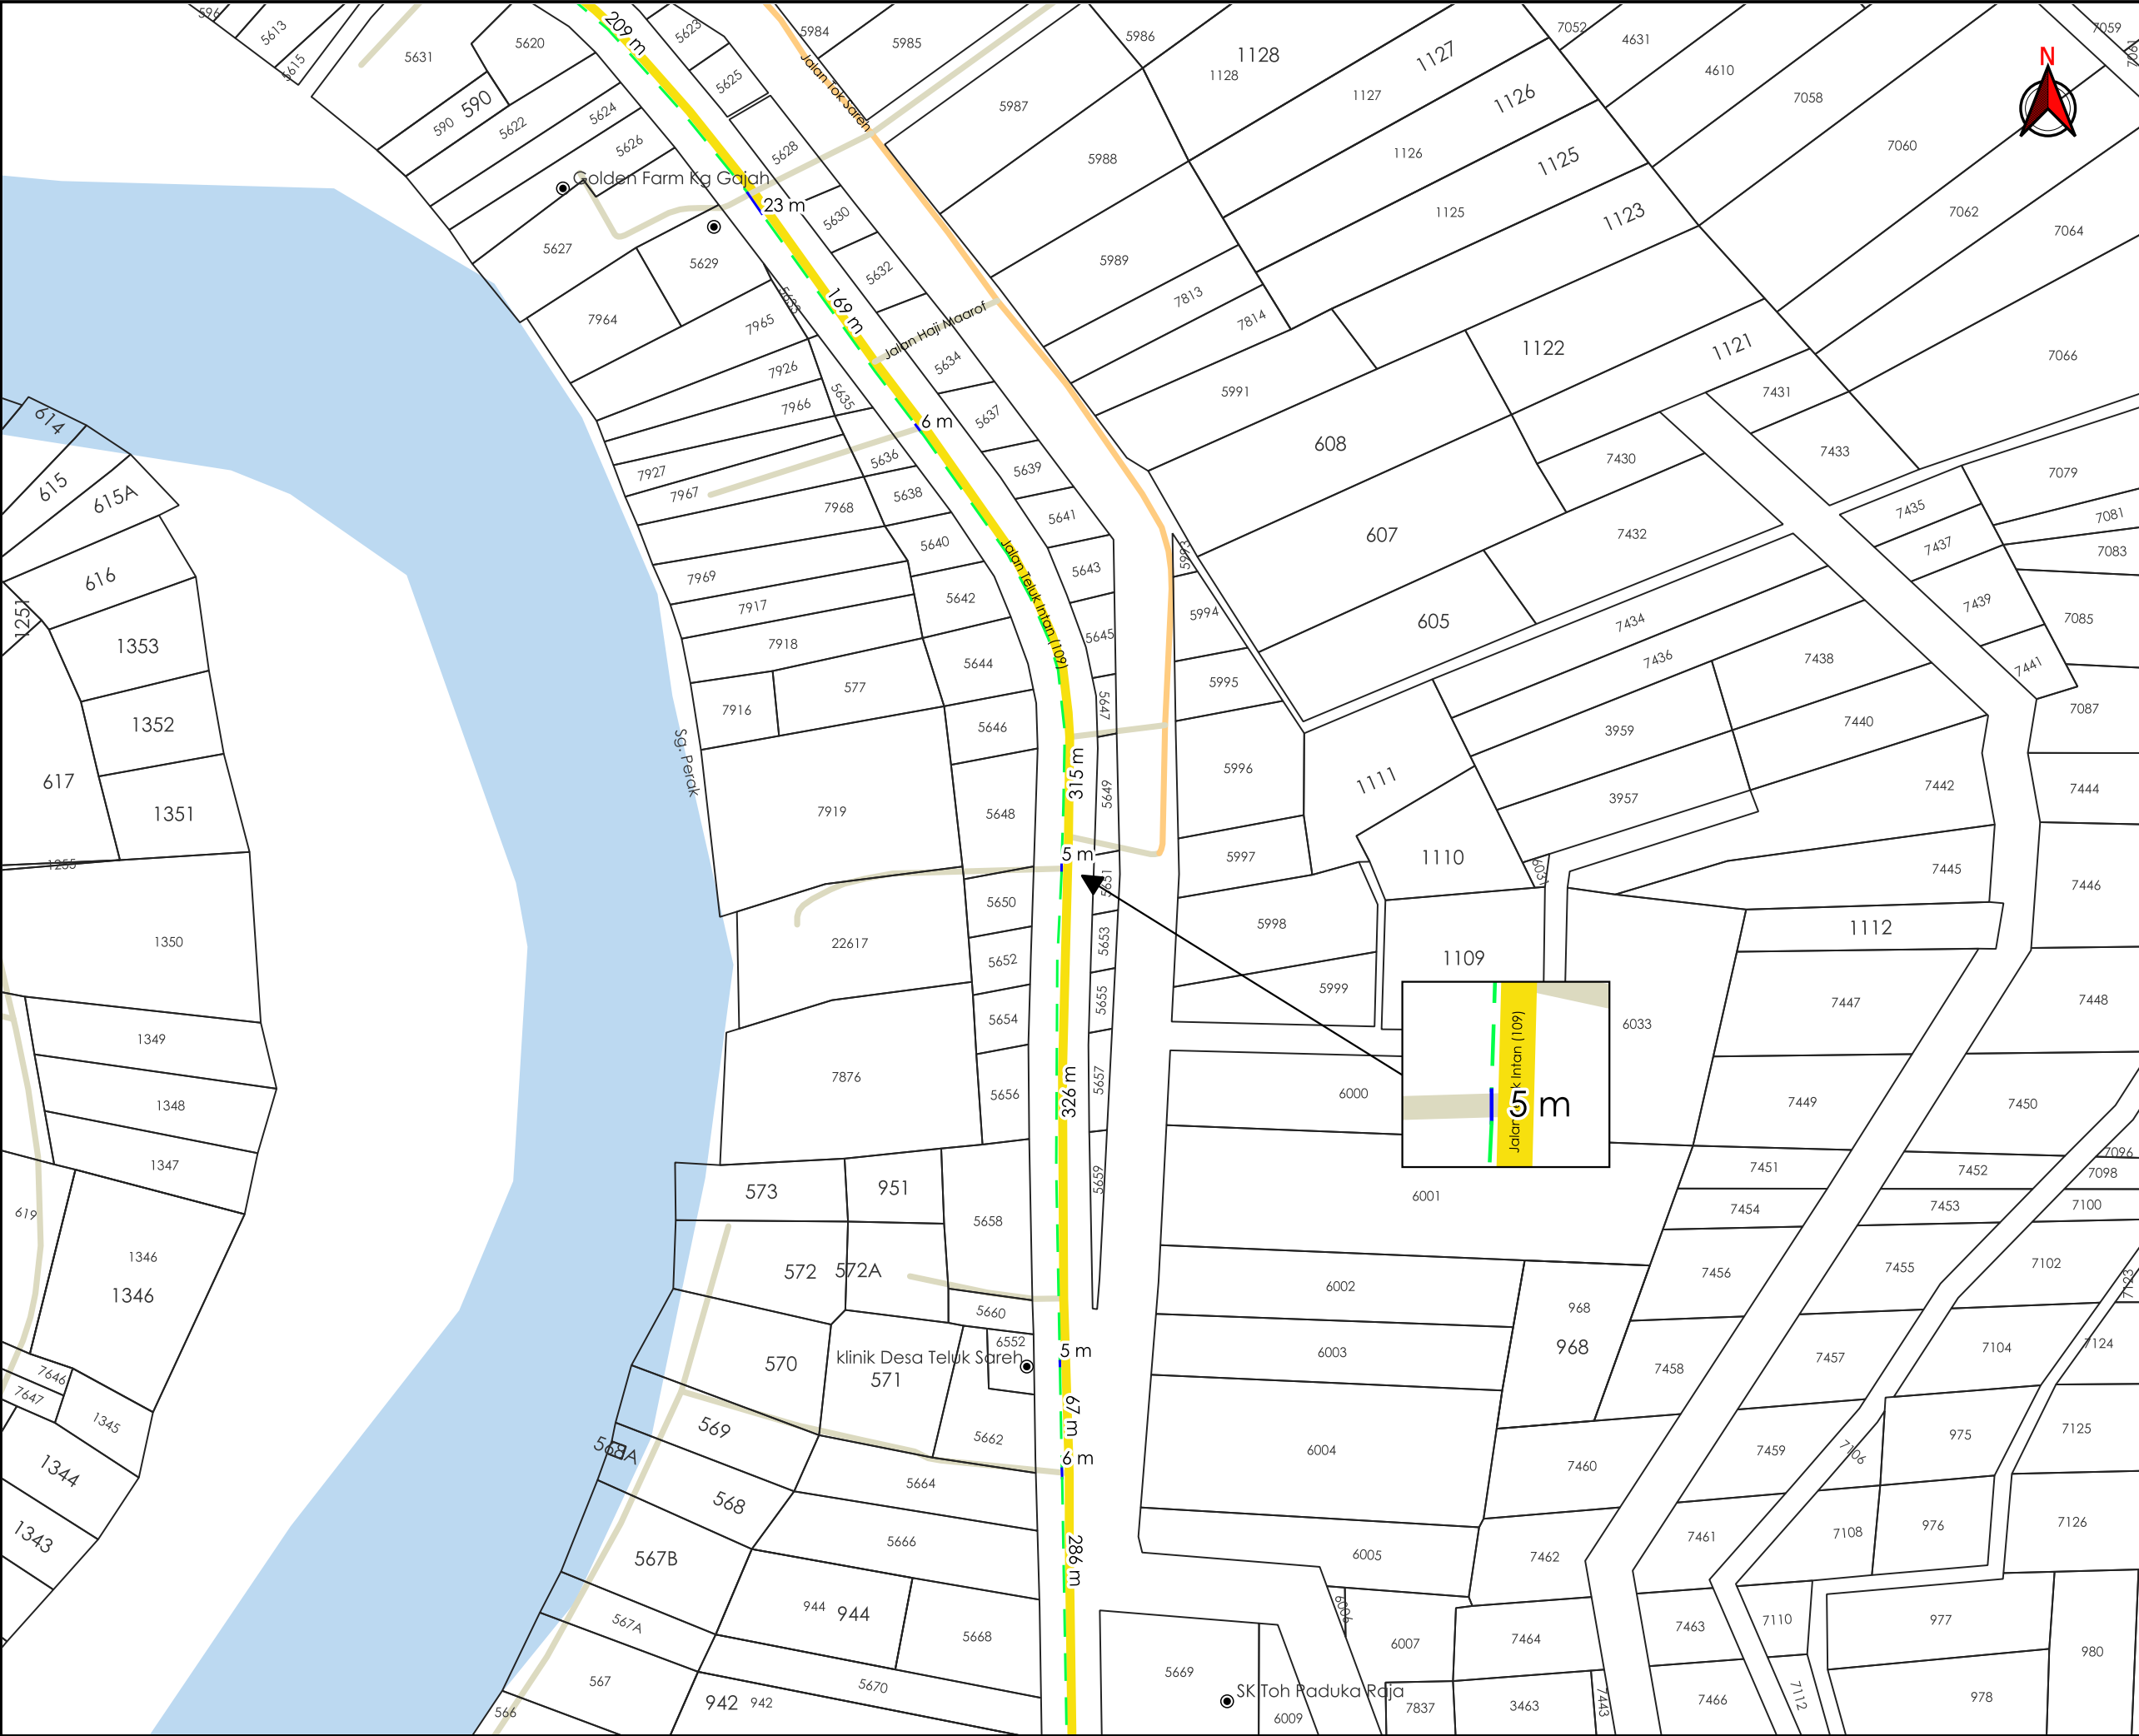

AGensi PENYELARAS

KORIDOR UTILITI

DARUL RIDZUAN

TAJUK PERMOHONAN

PERKHIDMATAN PERUNDING KEJURUTERAAN
UNTUK CADANGAN KAJIAN DAN PELAKSANAAN
PROGRAM AIR TIDAK BERHASIL (NON-REVENUE
WATER) KEBANGSAAN PENDEKATAN 1 FASA 2
BAGI NEGERI PERAK ("SERVICES") (KG01 : BOTA
KANAN KE TELUK BAKONG)

PETUNJUK

JALAN JKR

JALAN PERSENDIRIAN

JALAN PEJABAT DAERAH

CARRIAGE WAY

GRASS VERGE

PIHAK BERKUASA MELULUS

JABATAN KERJA RAYA PERAK
TENGAH

PENYEDIA UTILITI

JENIS PELAN

PELAN IZIN LALU

PELUKIS PELAN

ADIB FARHAN

TARIKH DIKELUARKAN

2026-07-16

MUKA SURAT

5/6



NO FAIL RUJUKAN

PINDAAN

KUDR/LAP/A/07/26/0277

01

*PENGUKURAN BERDASARKAN JARAK SATELIT

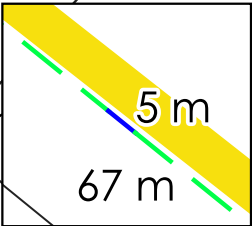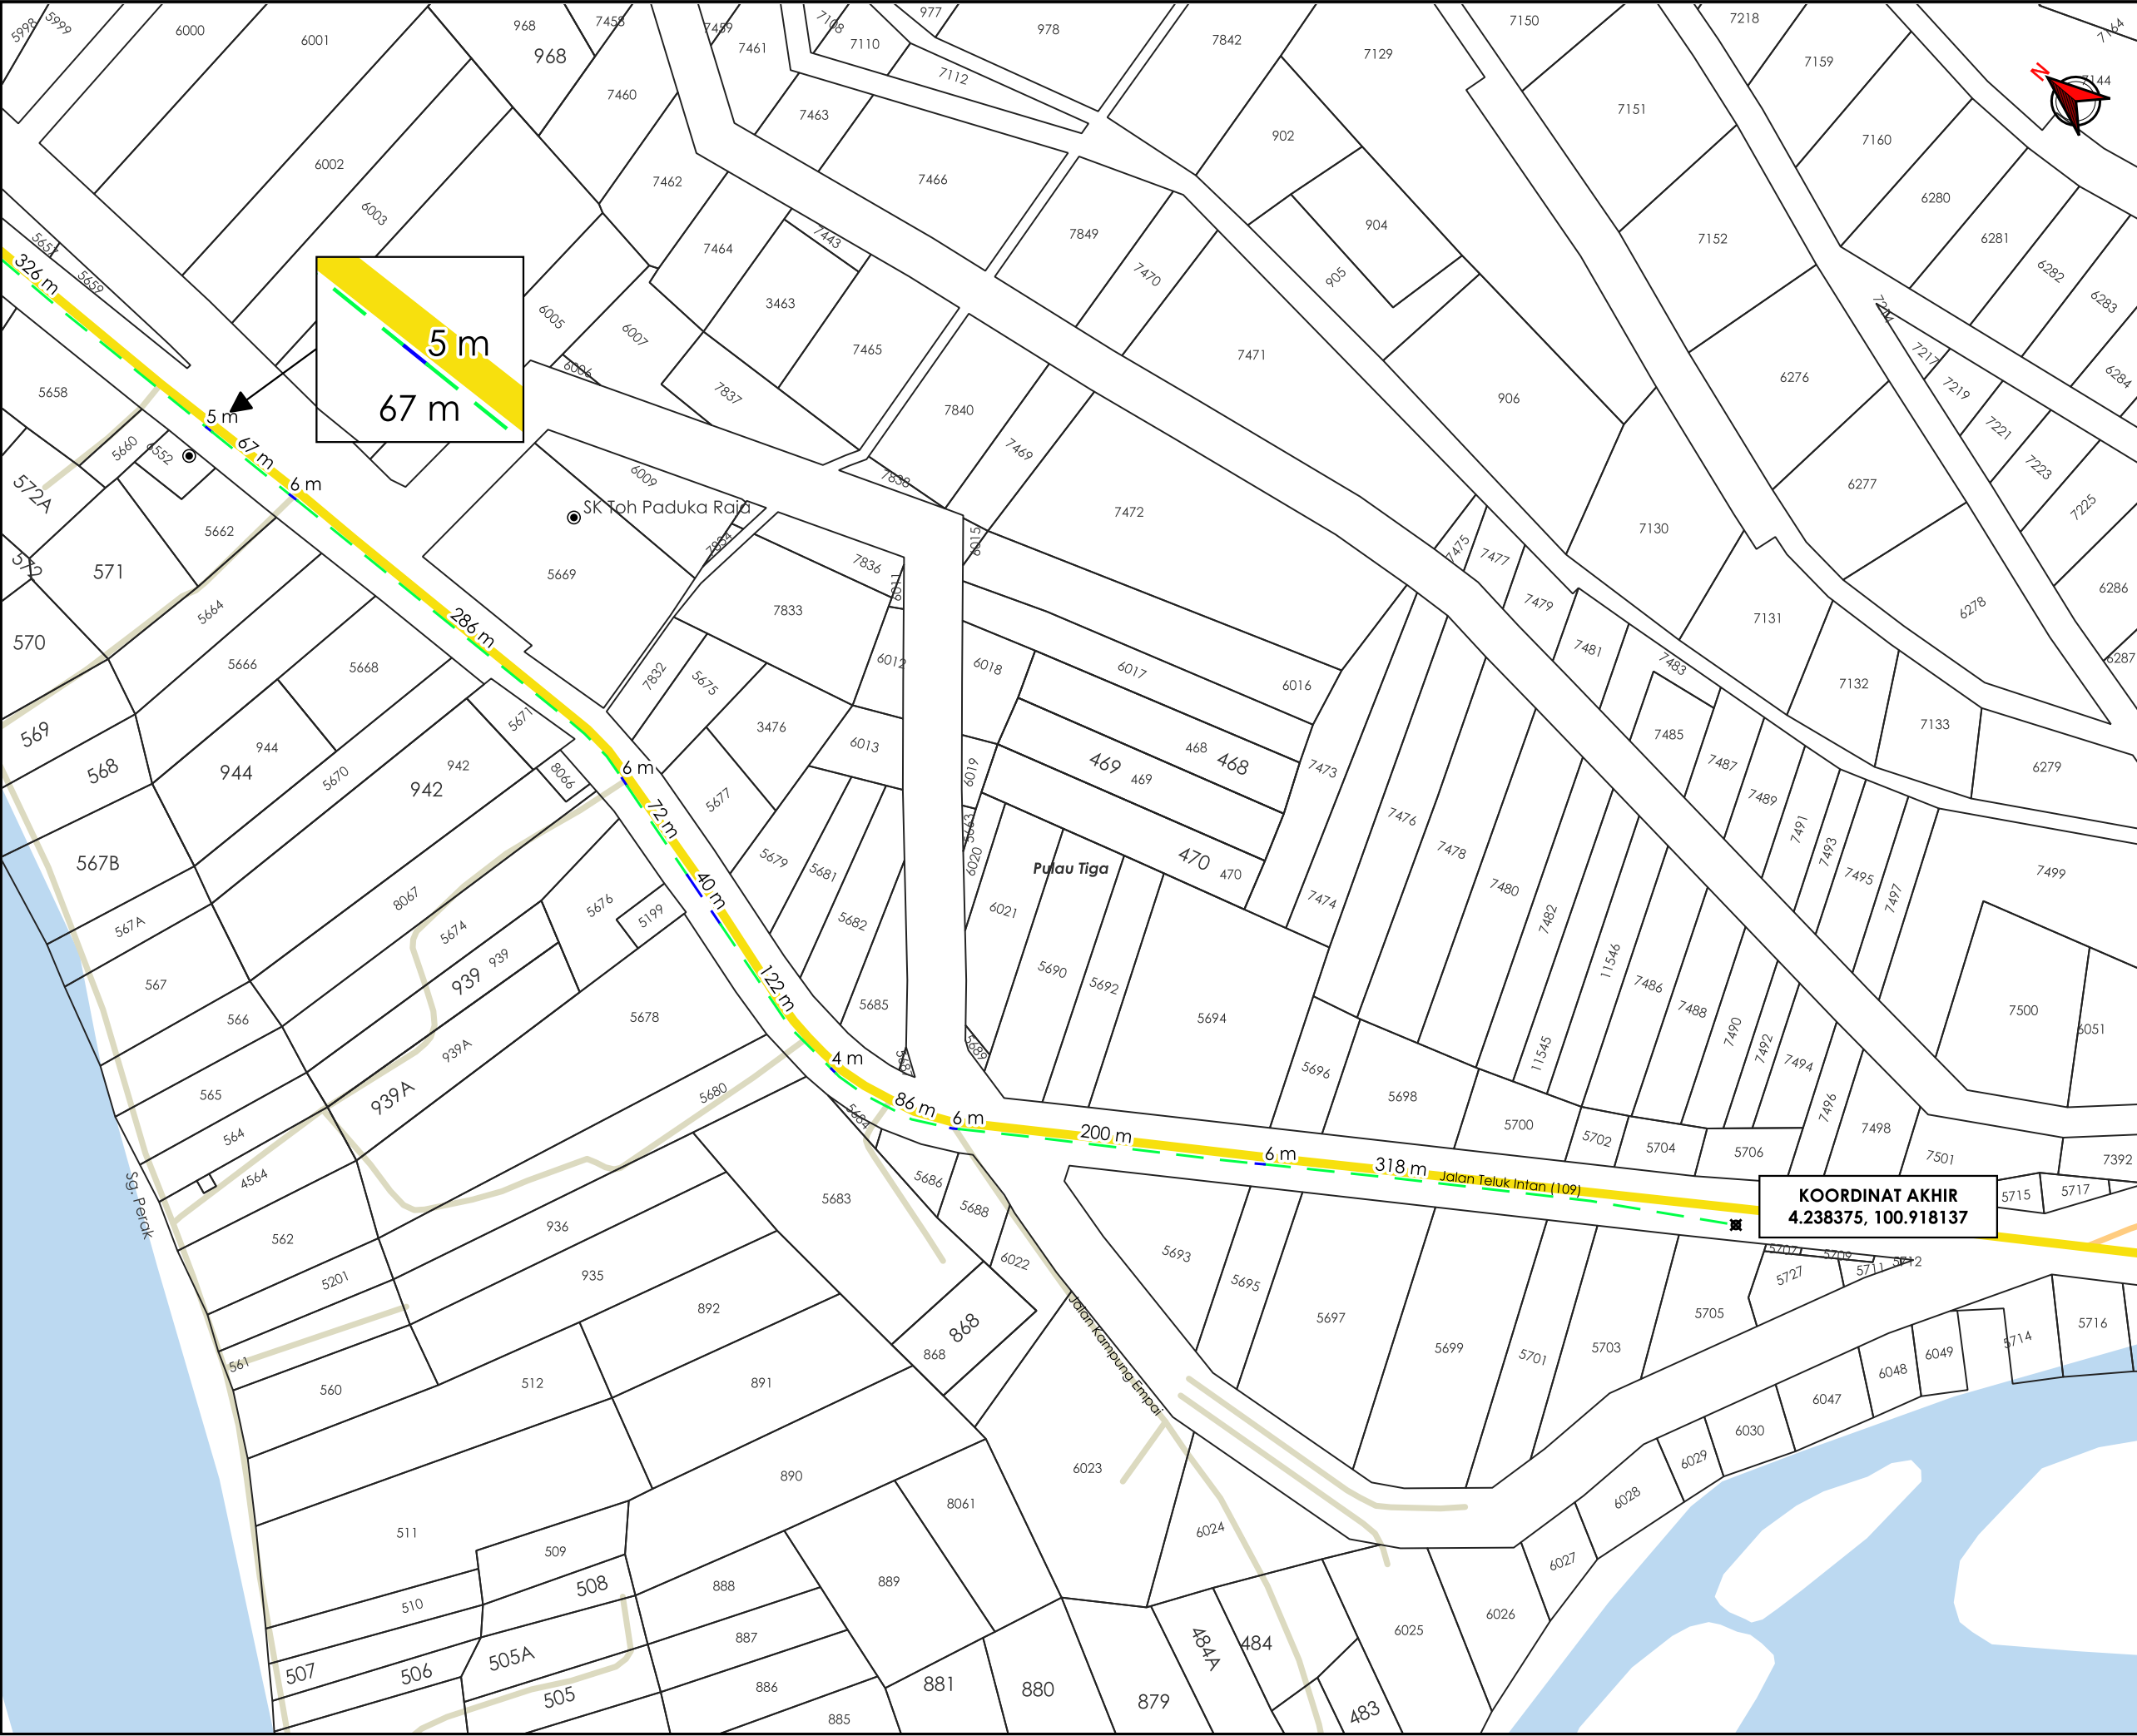

AGANSI PENYELARAS

KORIDOR UTILITI

DARUL RIDZUAN

TAJUK PERMOHONAN

PERKHIDMATAN PERUNDING KEJURUTERAAN
UNTUK CADANGAN KAJIAN DAN PELAKSANAAN
PROGRAM AIR TIDAK BERHASIL (NON-REVENUE
WATER) KEBANGSAAN PENDEKATAN 1 FASA 2
BAGI NEGERI PERAK ("SERVICES") (KG01 : BOTA
KANAN KE TELUK BAKONG)

PETUNJUK

- JALAN JKR
- JALAN PERSENDIRIAN
- JALAN PEJABAT DAERAH
- CARRIAGE WAY
- GRASS VERGE
- TITIK MULA AKHIR

PIHAK BERKUASA MELULUS

**JABATAN KERJA RAYA PERAK
TENGAH**

COORDINAT AKHIR
4.238375, 100.918137

PENYEDIA UTILITI

JENIS PELAN		PELAN IZIN LALU	
PELUKIS PELAN		ADIB FARHAN	
TARIKH DIKELUARKAN		2026-07-16	
MUKA SURAT		6/6	
NO FAIL RUJUKAN KUDR/LAP/A/07/26/0277			PINDAAN 01