



**KORIDOR  
UTILITI**  
DARUL RIDZUAN



**MENJALANKAN KERJA-KERJA OPEN TRENCHING SEPANJANG 450M  
UNTUK PROJEK 191000005700\_RWOA\_BREAKDOWN AT JALAN  
KAMPUNG BUKIT BERAPIT, LENGGONG, PERAK(A3A062505760)**

**PELAN IZIN LALU**

**NO FAIL RUJUKAN  
KUDR/TMBS/B/06/26/0232**

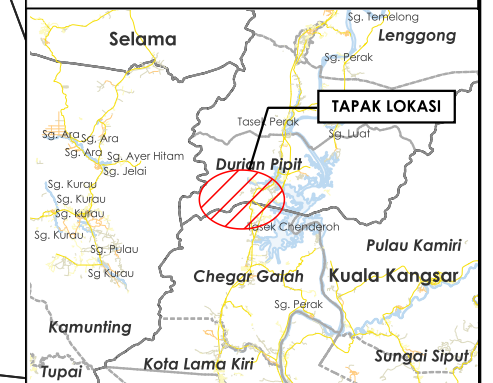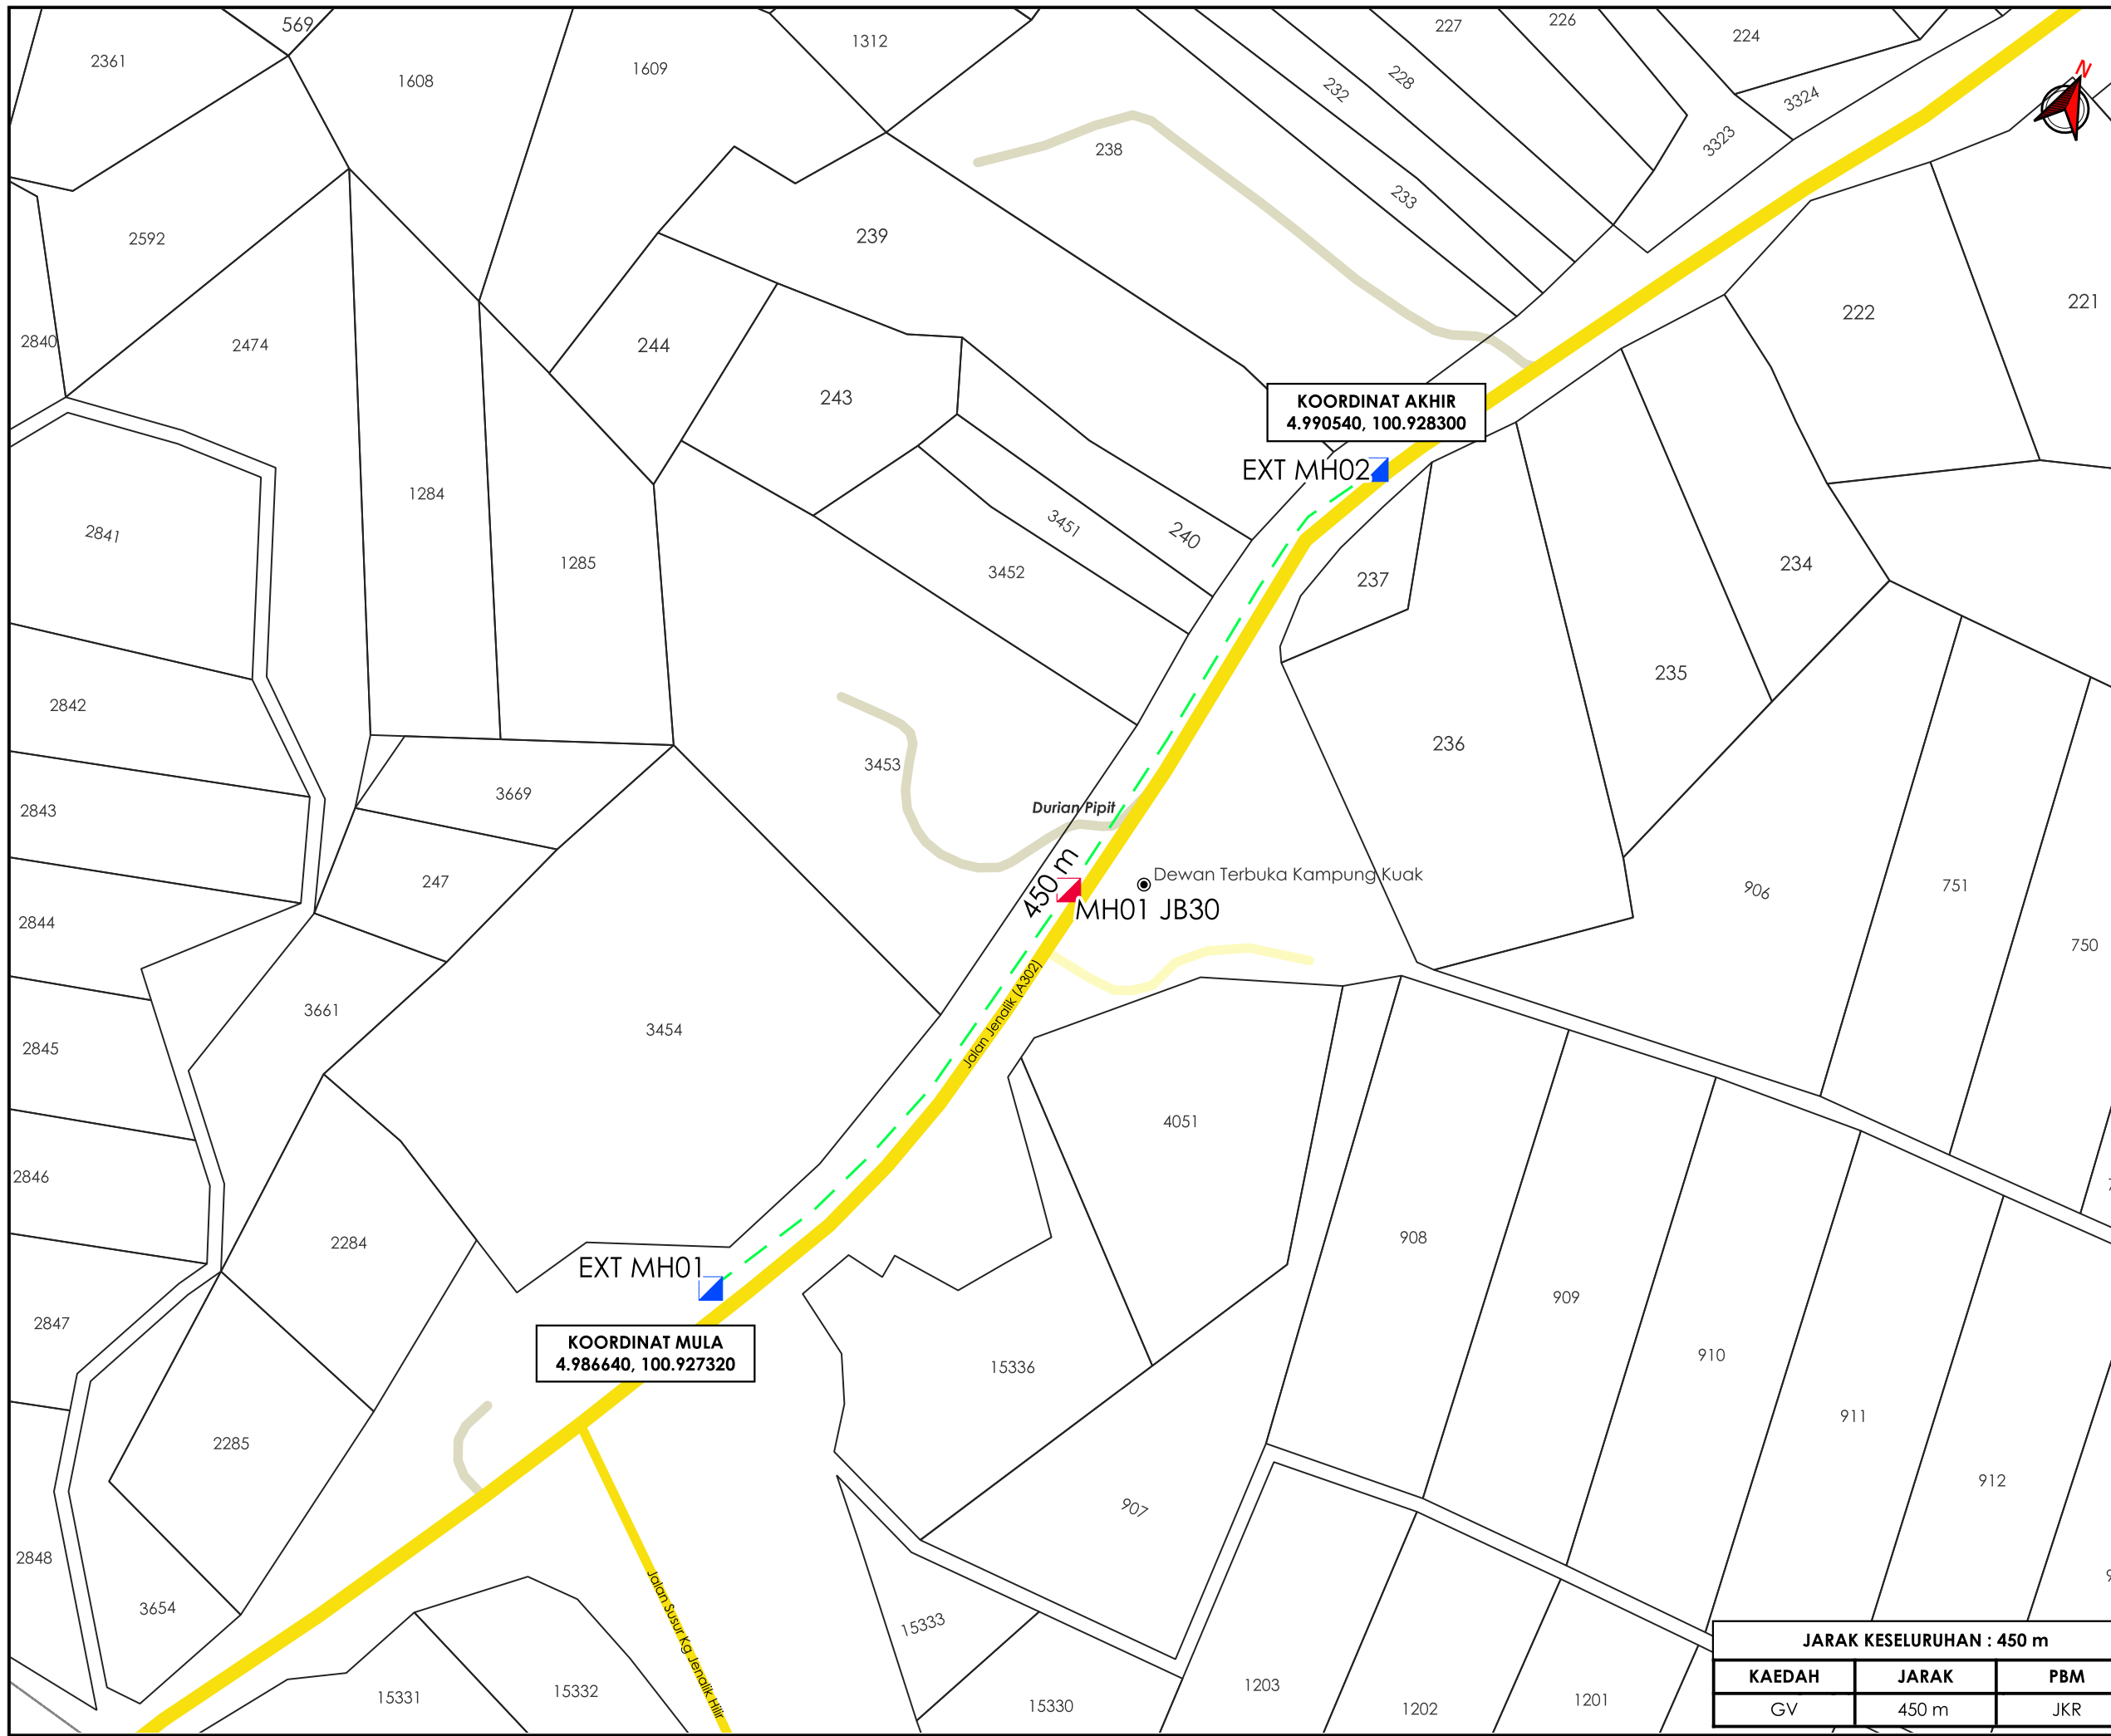

**TAJUK PERMOHONAN**  
 MENJALANKAN KERJA-KERJA OPEN TRENCHING SEPANJANG 450M UNTUK PROJEK 19100005700\_RWOA\_BREAKDOWN AT JALAN KAMPUNG BUKIT BERAPIT, LENGGONG, PERAK(A3A062505760)

**PETUNJUK**

	JALAN JKR
	JALAN PBT
	JALAN PERSENDIRIAN
	GRASS VERGE
	MANHOLE SEDIA ADA
	MANHOLE CADANGAN

**PIHAK BERKUASA MELULUS**

	<b>JABATAN KERJA RAYA HULU PERAK</b>
--	--------------------------------------



JENIS PELAN	PELAN IZIN LALU
PELUKIS PELAN	ADIB FARHAN
TARIKH DIKELUARKAN	2026-06-18
MUKA SURAT	1/1
NO FAIL RUJUKAN	PINDAAN
KUDR/TMBS/B/06/26/0232	<b>00</b>

**JARAK KESELURUHAN : 450 m**

KAEDAH	JARAK	PBM
GV	450 m	JKR

**\*PENGUKURAN BERDASARKAN JARAK SATELIT**