

**KORIDOR
UTILITI**
DARUL RIDZUAN




time™

**CADANGAN PEMASANGAN UTILITI BAGI KABEL TELEKOMUNIKASI DI
DALAM KAWASAN REZAB JALAN AWAM DAERAH KINTA, PERAK
DARUL RIDZUAN UNTUK TETUAN TT DOTCOM SDN BHD – COV SPUR
TAMAN BEMBAN INDAH, TAMAN PUSING SAKURA & TAMAN ANJUNG
BEMBAN MAJU**

PELAN IZIN LALU

**NO FAIL RUJUKAN
KUDR/TTDC/A/07/26/0273**

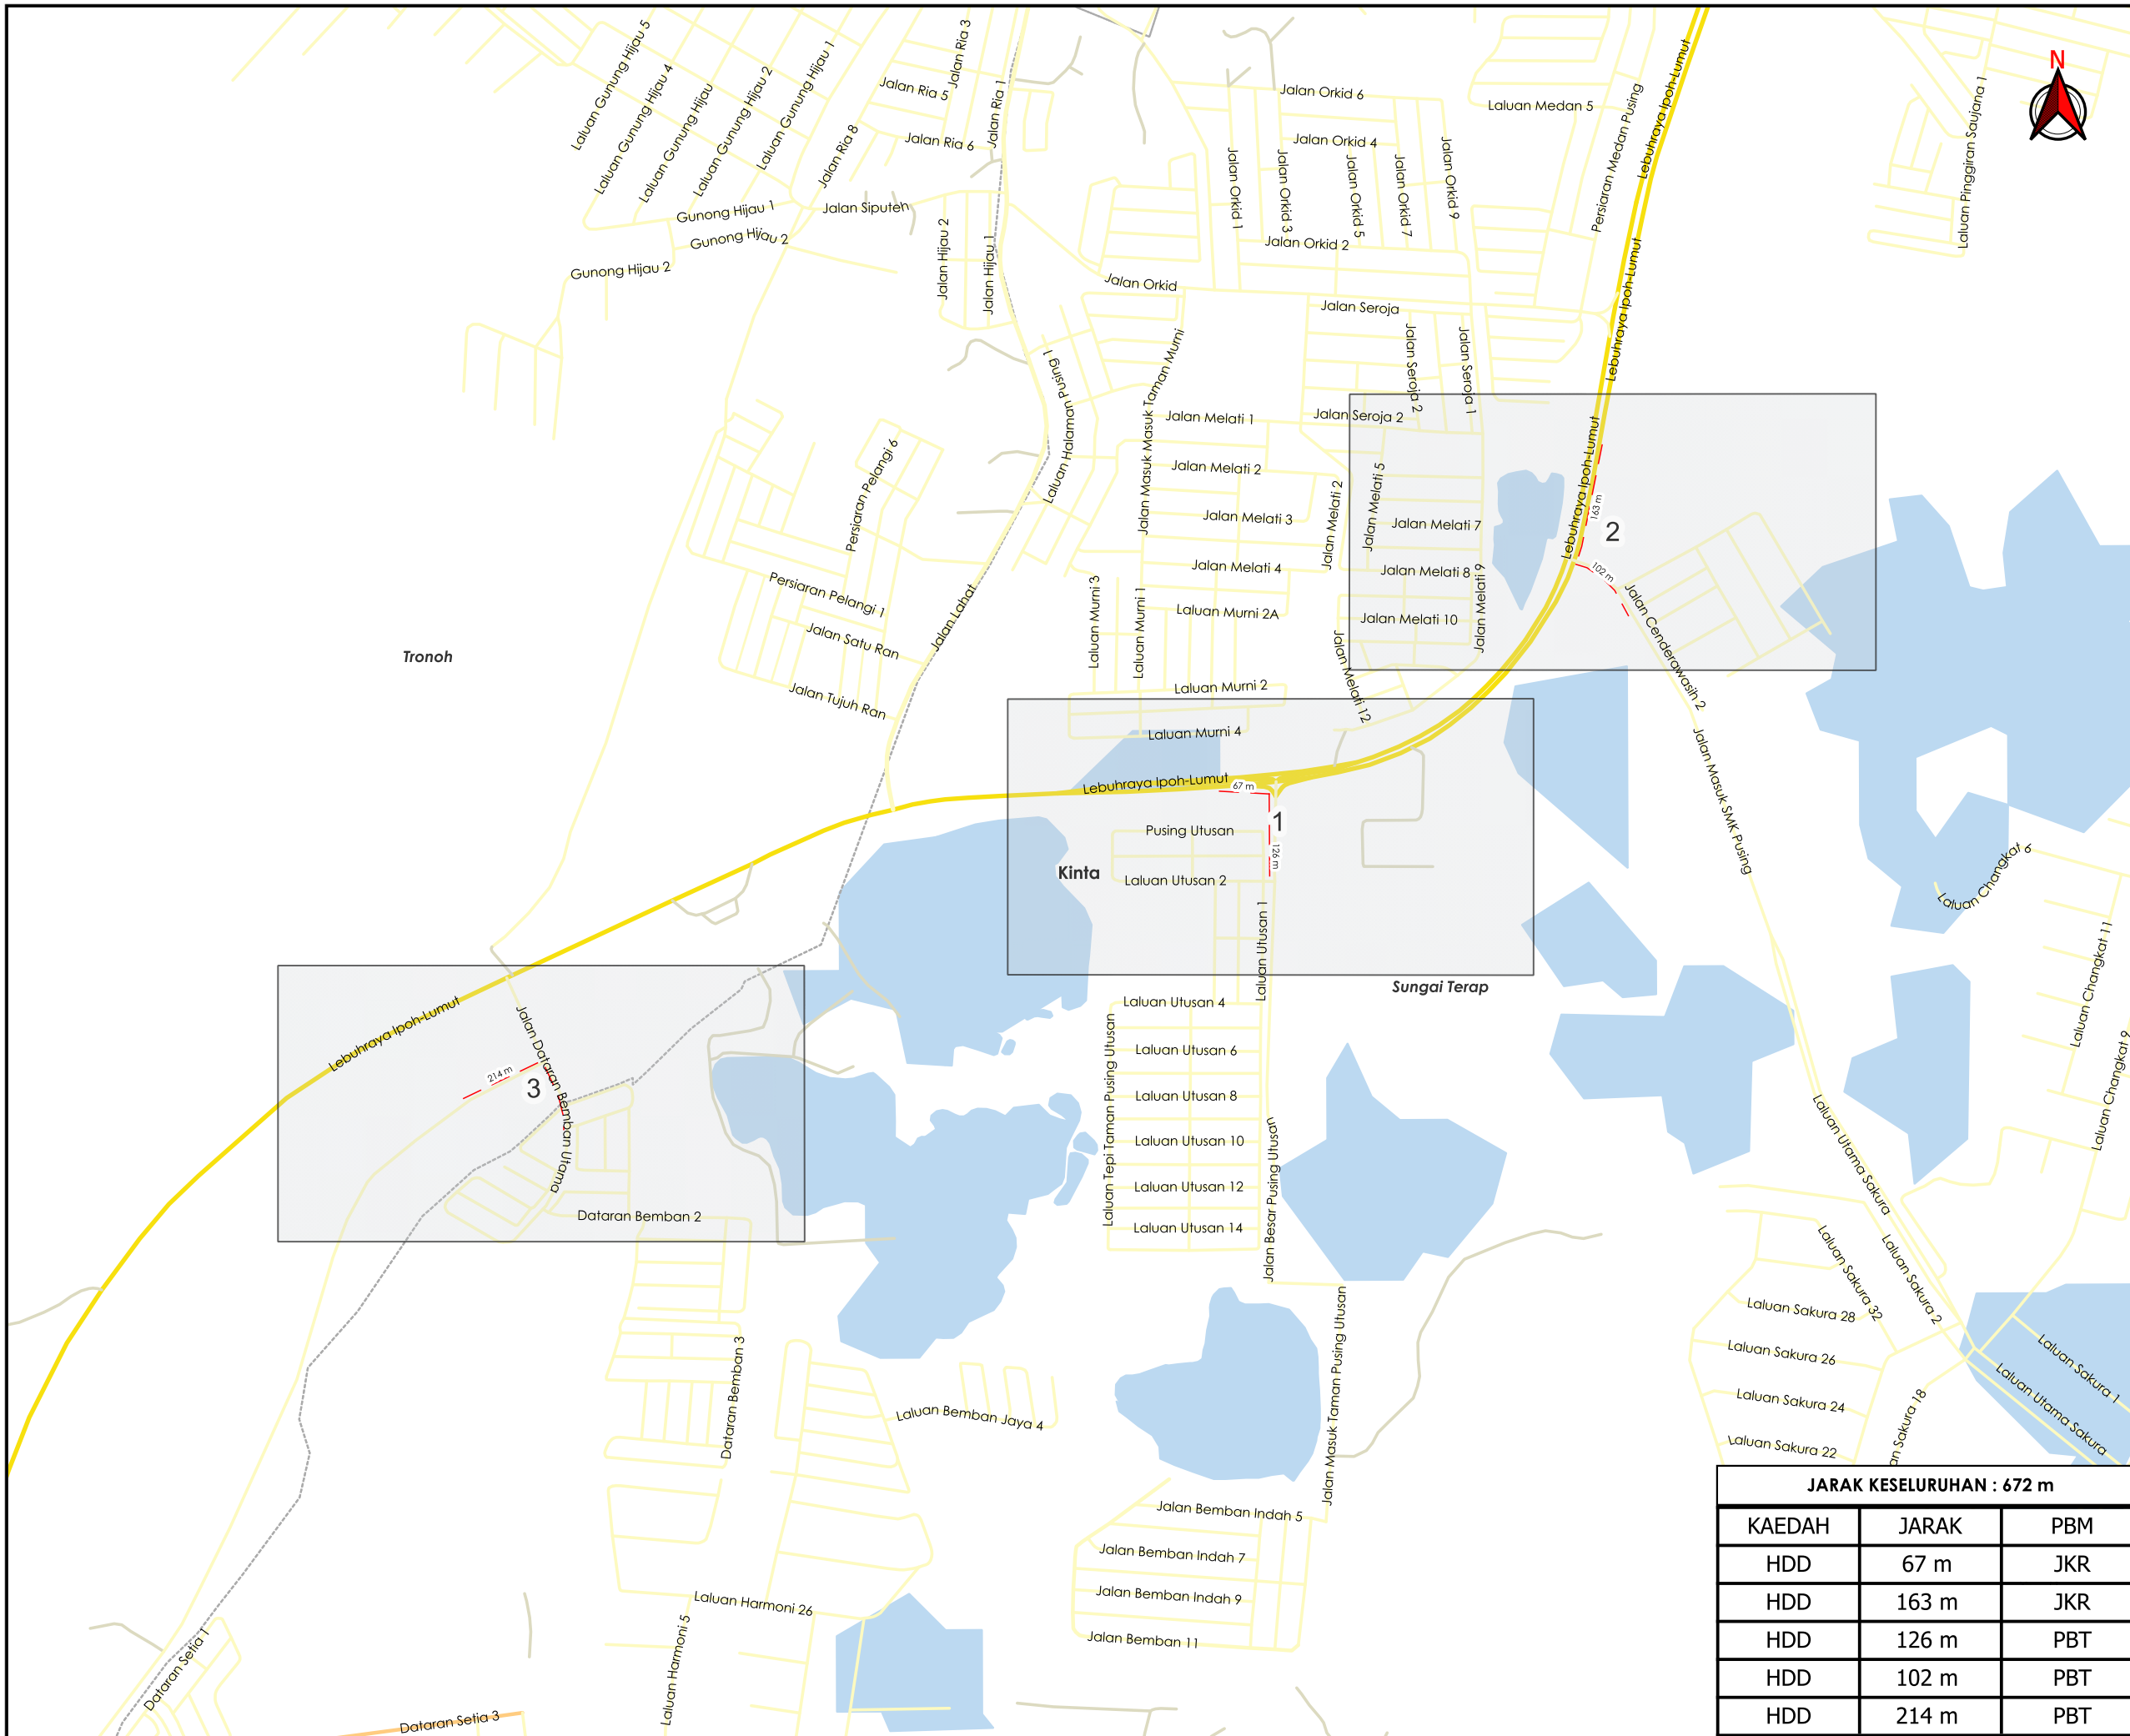

TAJUK PERMOHONAN
 CADANGAN PEMASANGAN UTILITI BAGI KABEL TELEKOMUNIKASI DI DALAM KAWASAN REZAB JALAN AWAM DAERAH KINTA, PERAK DARUL RIDZUAN UNTUK TETUAN TT DOTCOM SDN BHD – COV SPUR TAMAN BEMBAN INDAH, TAMAN PUSING SAKURA & TAMAN ANJUNG BEMBAN MAJU

PETUNJUK

- JALAN JKR
- JALAN PBT
- JALAN PERSENDIRIAN
- JALAN PEJABAT DAERAH
- - - HORIZONTAL DIRECTIONAL DRILLING

PIHAK BERKUASA MELULUS

	JABATAN KERJA RAYA KINTA
	MAJLIS DAERAH BATU GAJAH


PENYEDIA UTILITI

JARAK KESELURUHAN : 672 m

KAEDAH	JARAK	PBM
HDD	67 m	JKR
HDD	163 m	JKR
HDD	126 m	PBT
HDD	102 m	PBT
HDD	214 m	PBT

JENIS PELAN	PELAN IZIN LALU
PELUKIS PELAN	ADIB FARHAN
TARIKH DIKELUARKAN	2026-07-08
MUKA SURAT	0/3
NO FAIL RUJUKAN	PINDAAN
KUDR/TTDC/A/07/26/0273	00

***PENGUKURAN BERDASARKAN JARAK SATELIT**

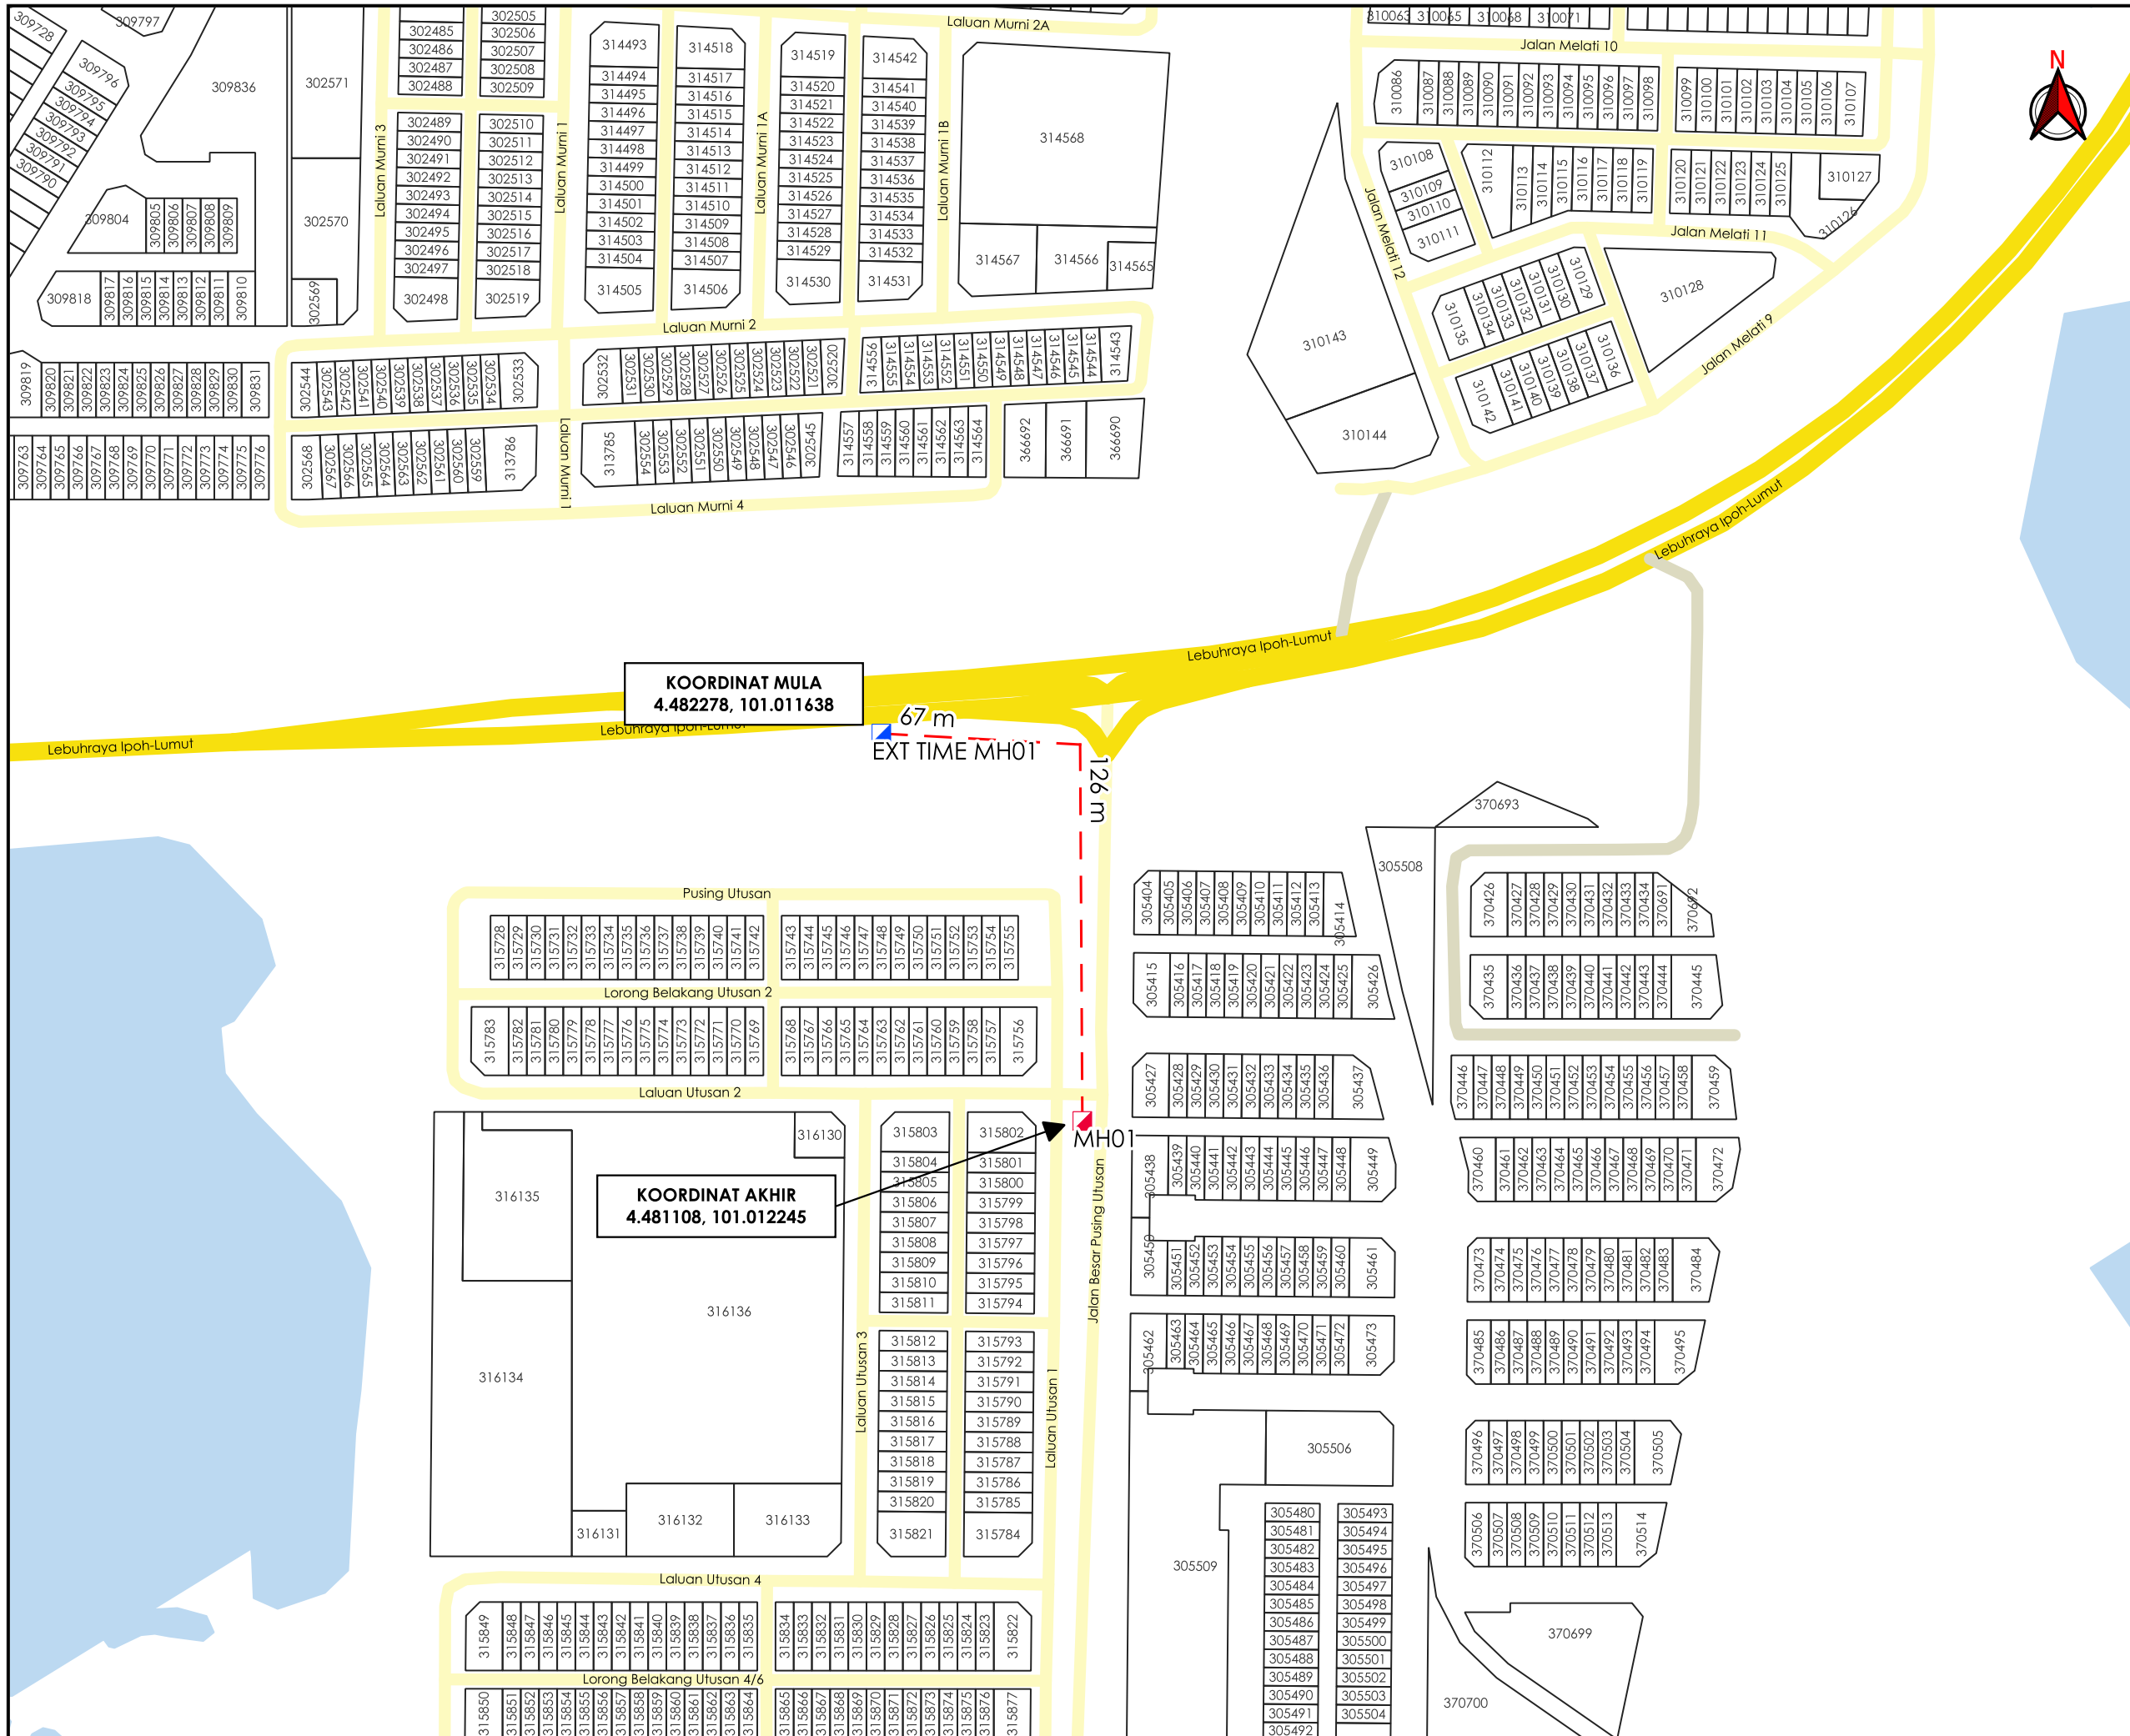

KOORDINAT MULA
4.482278, 101.011638

KOORDINAT AKHIR
4.481108, 101.012245

67 m
EXT TIME MHO1

126 m

AGENSI PENYELARAS
KORIDOR UTILITI
DARUL RIDZUAN



TAJUK PERMOHONAN
CADANGAN PEMASANGAN UTILITI BAGI KABEL TELEKOMUNIKASI DI DALAM KAWASAN REZAB JALAN AWAM DAERAH KINTA, PERAK DARUL RIDZUAN UNTUK TETUAN TT DOTCOM SDN BHD – COV SPUR TAMAN BEMBAN INDAH, TAMAN PUSING SAKURA & TAMAN ANJUNG BEMBAN MAJU

- PETUNJUK**
- JALAN JKR
 - JALAN PBT
 - JALAN PERSENDIRIAN
 - HORIZONTAL DIRECTIONAL DRILLING
 - MANHOLE CADANGAN
 - MANHOLE SEDIA ADA

PIHAK BERKUASA MELULUS


	JABATAN KERJA RAYA KINTA
	MAJLIS DAERAH BATU GAJAH

PENYEDIA UTILITI



JENIS PELAN	PELAN IZIN LALU
PELUKIS PELAN	ADIB FARHAN
TARIKH DIKELUARKAN	2026-07-08
MUKA SURAT	1/3
NO FAIL RUJUKAN	PINDAAN
KUDR/TTDC/A/07/26/0273	0

*PENGUKURAN BERDASARKAN JARAK SATELIT

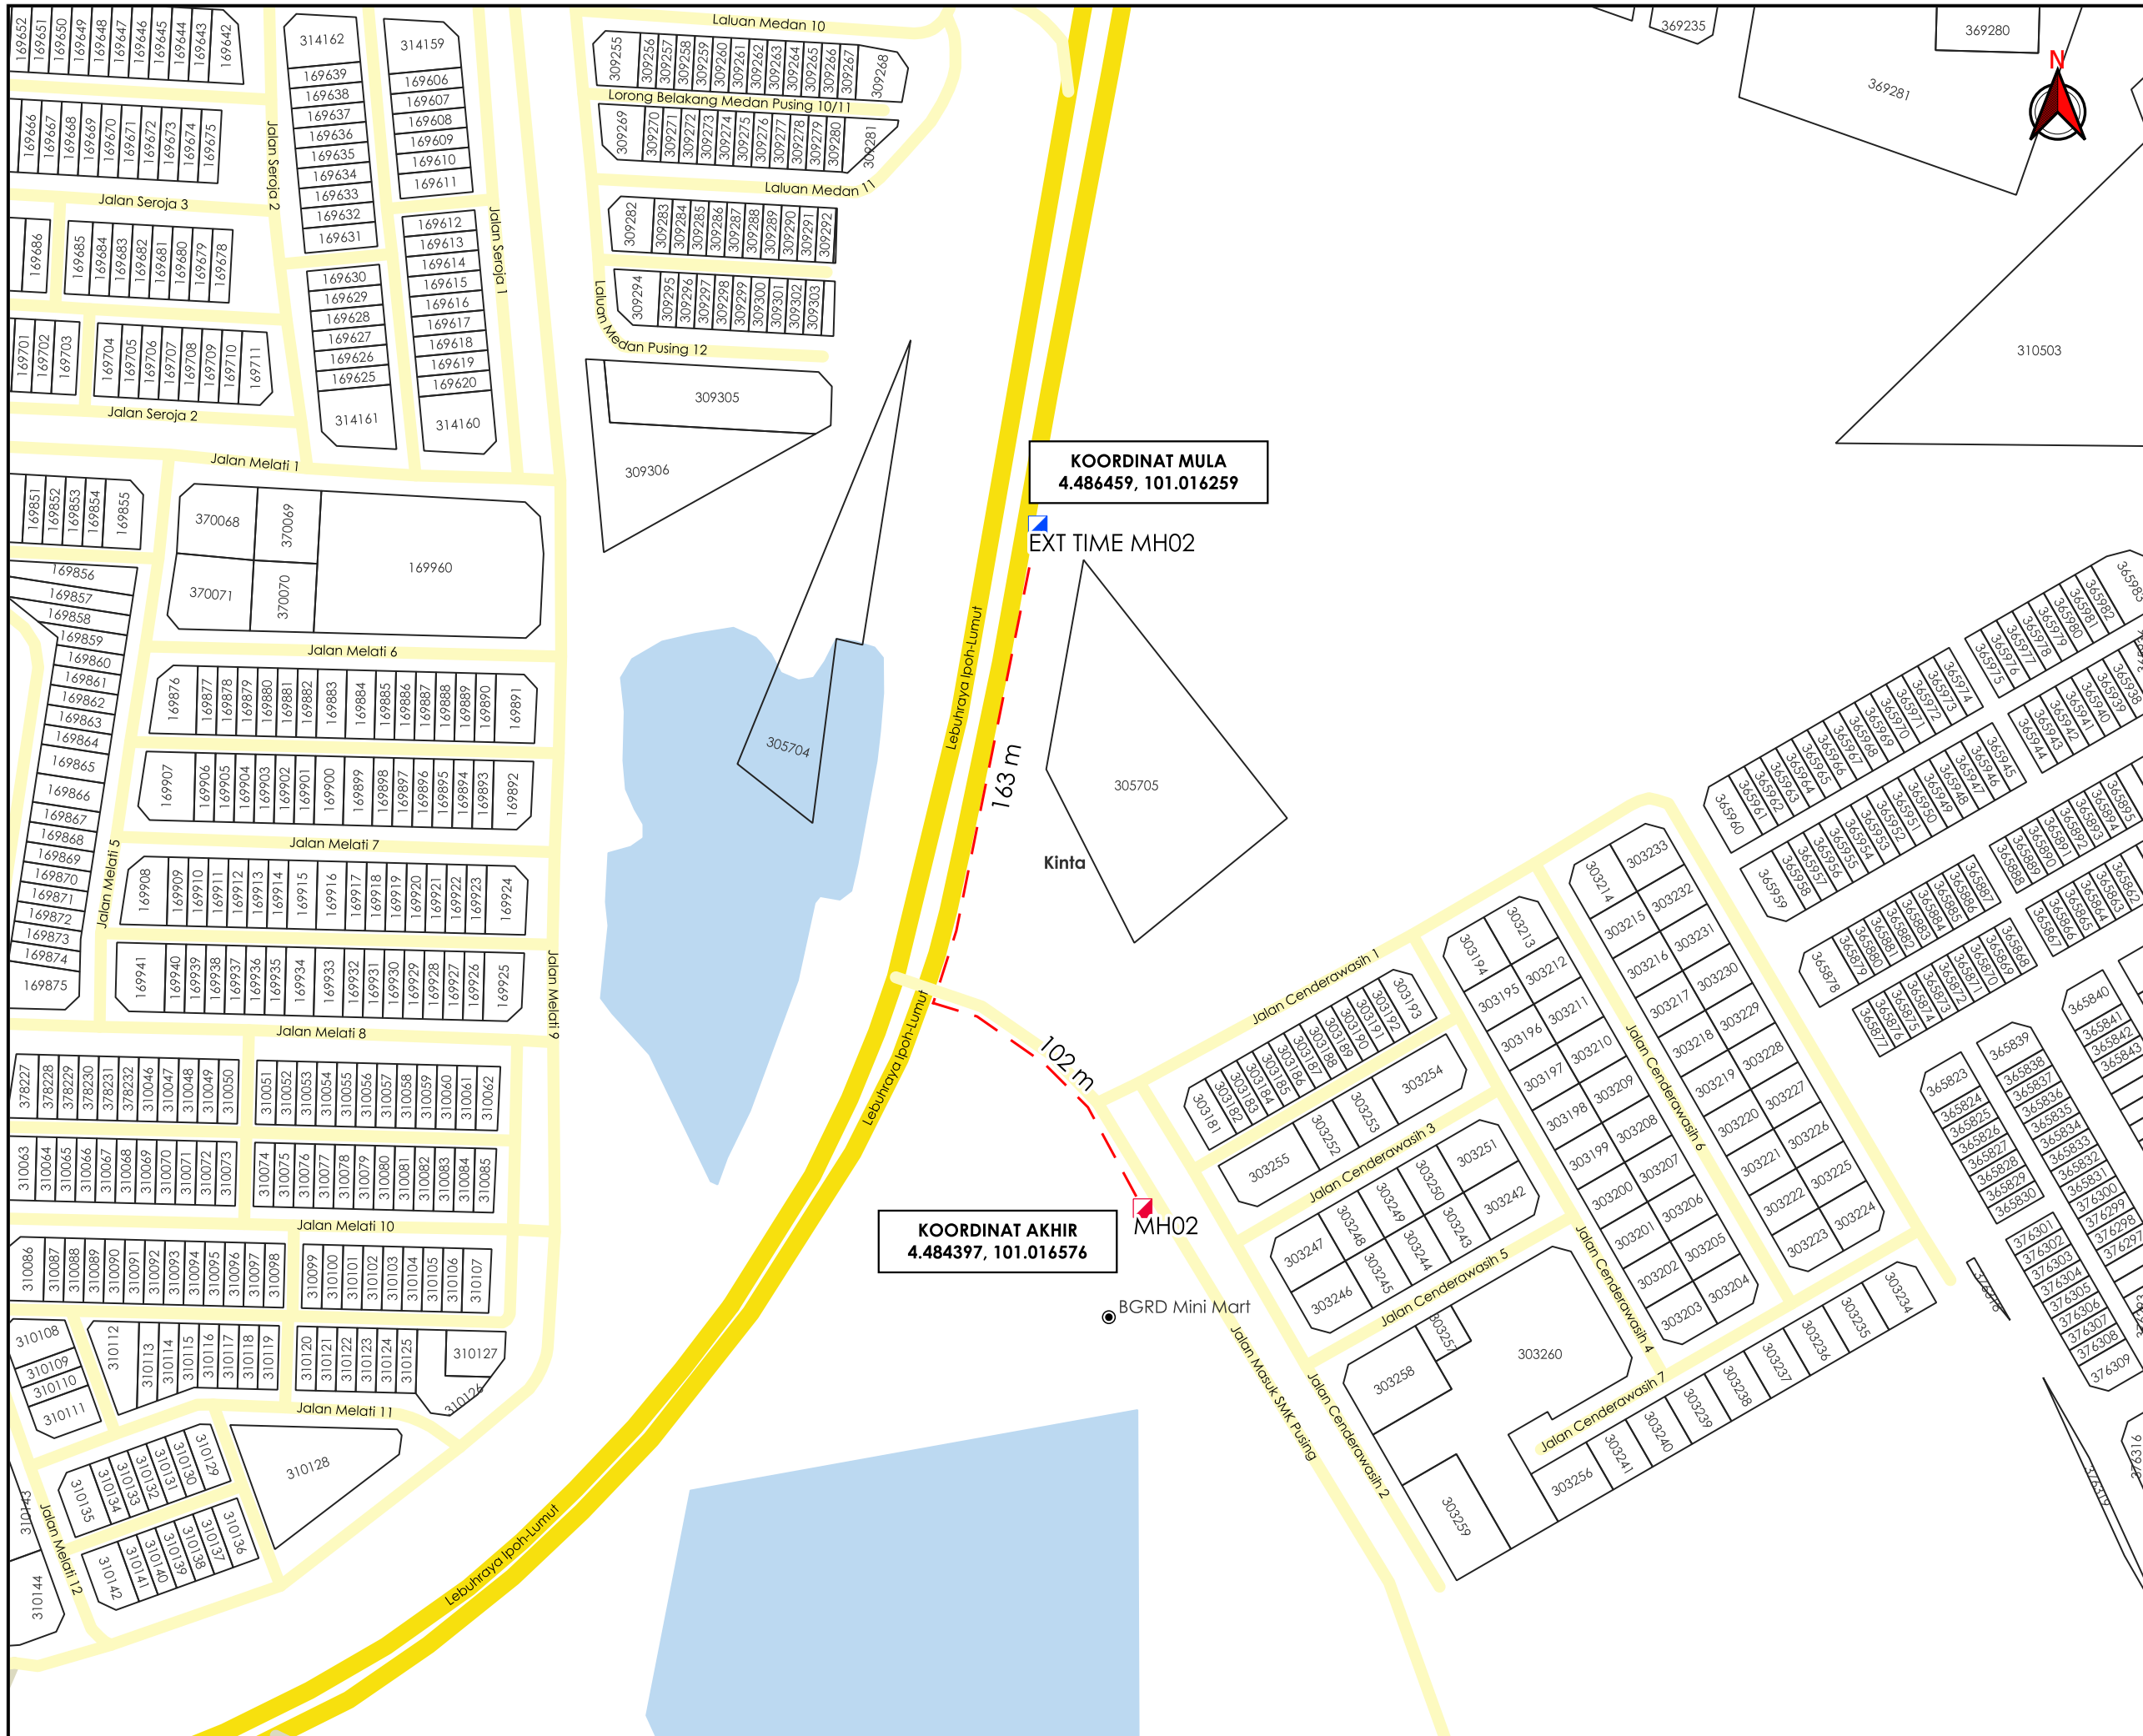

TAJUK PERMOHONAN
 CADANGAN PEMASANGAN UTILITI BAGI KABEL TELEKOMUNIKASI DI DALAM KAWASAN REZAB JALAN AWAM DAERAH KINTA, PERAK DARUL RIDZUAN UNTUK TETUAN TT DOTCOM SDN BHD – COV SPUR TAMAN BEMBAN INDAH, TAMAN PUSING SAKURA & TAMAN ANJUNG BEMBAN MAJU

- PETUNJUK**
- JALAN JKR
 - JALAN PBT
 - JALAN PERSENDIRIAN
 - HORIZONTAL DIRECTIONAL DRILLING
 - MANHOLE CADANGAN
 - MANHOLE SEDIA ADA

PIHAK BERKUASA MELULUS


	JABATAN KERJA RAYA KINTA
	MAJLIS DAERAH BATU GAJAH

PENYEDIA UTILITI



JENIS PELAN	PELAN IZIN LALU
PELUKIS PELAN	ADIB FARHAN
TARIKH DIKELUARKAN	2026-07-08
MUKA SURAT	2/3
NO FAIL RUJUKAN	PINDAAN
KUDR/TTDC/A/07/26/0273	0

***PENGUKURAN BERDASARKAN JARAK SATELIT**

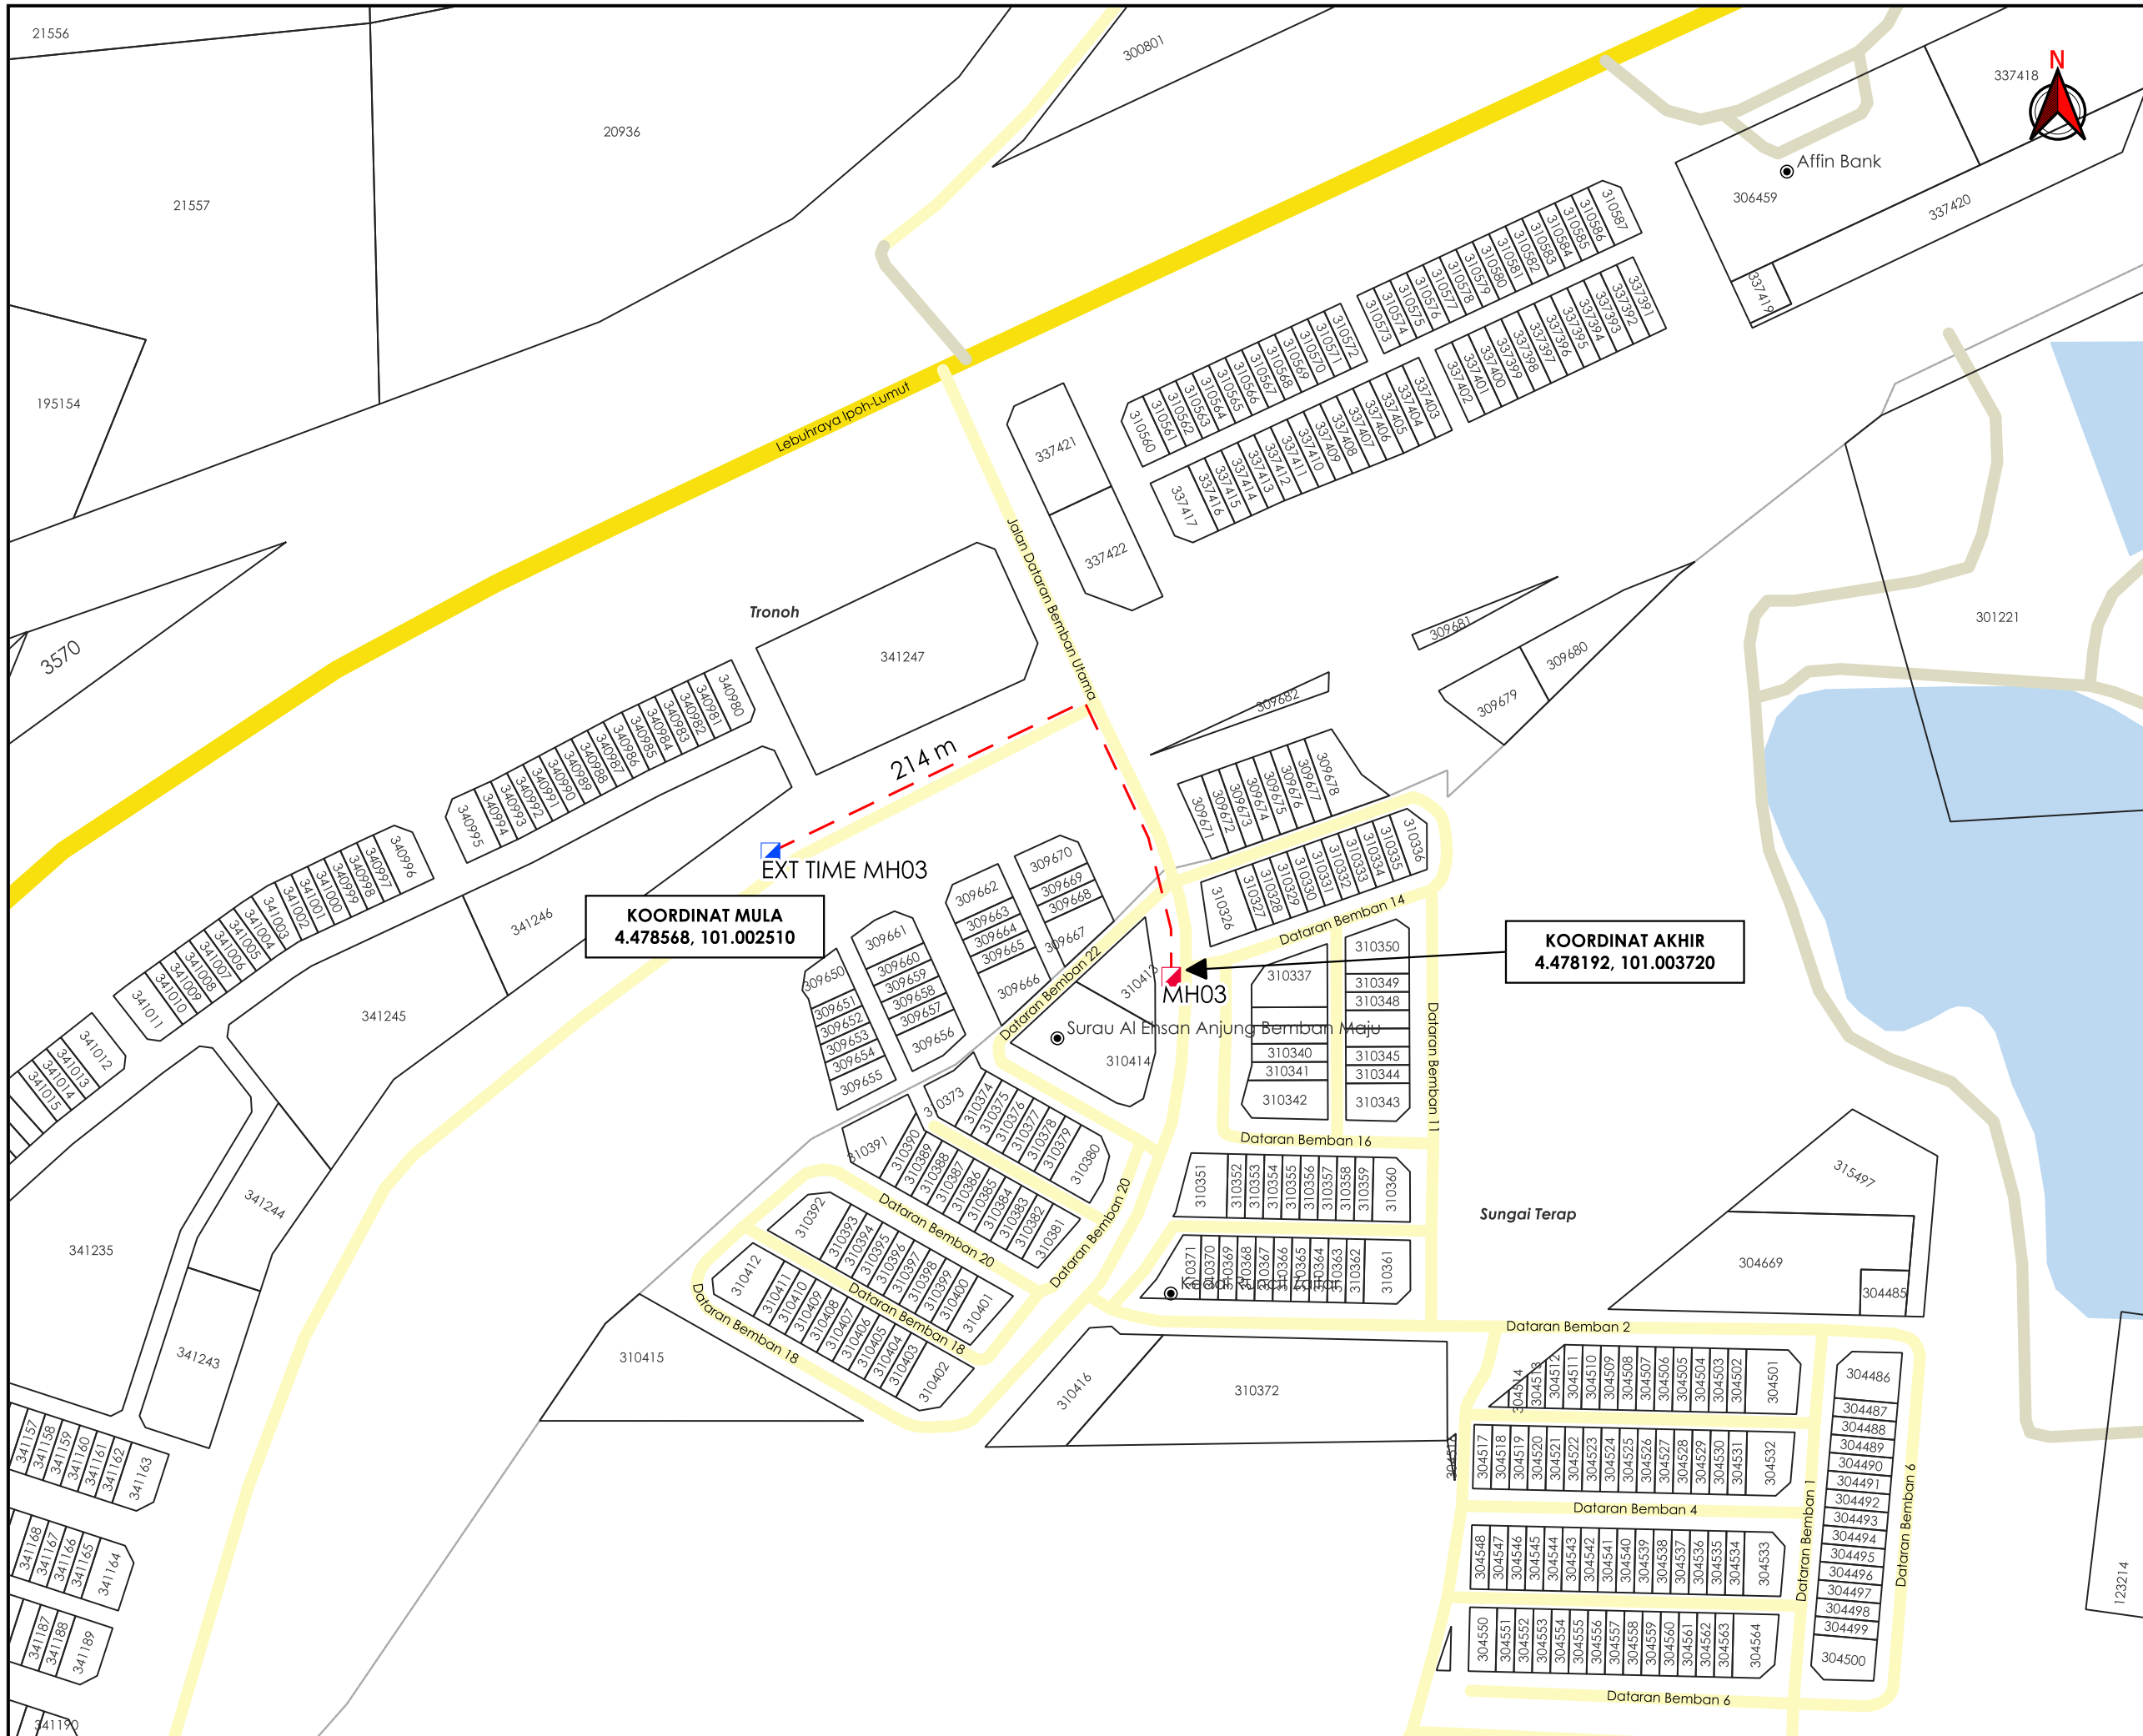

AGENSI PENYELARAS
KORIDOR UTILITI
 DARUL RIDZUAN



TAJUK PERMOHONAN
 CADANGAN PEMASANGAN UTILITI BAGI KABEL TELEKOMUNIKASI DI DALAM KAWASAN REZAB JALAN AWAM DAERAH KINTA, PERAK DARUL RIDZUAN UNTUK TETUAN TT DOTCOM SDN BHD – COV SPUR TAMAN BEMBAN INDAH, TAMAN PUSING SAKURA & TAMAN ANJUNG BEMBAN MAJU

- PETUNJUK**
- JALAN JKR
 - JALAN PBT
 - JALAN PERSENDIRIAN
 - HORIZONTAL DIRECTIONAL DRILLING
 - MANHOLE CADANGAN
 - MANHOLE SEDIA ADA

PIHAK BERKUASA MELULUS

	JABATAN KERJA RAYA KINTA
	MAJLIS DAERAH BATU GAJAH

PENYEDIA UTILITI



JENIS PELAN	PELAN IZIN LALU
PELUKIS PELAN	ADIB FARHAN
TARIKH DIKELUARKAN	2026-07-08
MUKA SURAT	3/3
NO FAIL RUJUKAN KUDR/TTDC/A/07/26/0273	PINDAAN 0

***PENGUKURAN BERDASARKAN JARAK SATELIT**

K U M P U L A N
Asiadebut

BORANG ULASAN PELAN IZIN LALU

NO FAIL	KUDR/TTDC/A/07/26/0273
DAERAH	KINTA
PENYEDIA UTILITI	TTDC
PENYEDIA PELAN	ADIB FARHAN
TARIKH PELAN	08/07/2026

ULASAN PELAN :

BIL	ULASAN
1.	UNTUK MAKLUMAN, TERDAPAT PERMOHONAN DIATAS BERTINDIH DENGAN PERMOHONAN KUDR/TNBB/A/06/26/0263.

Lebuhraya Ipoh-Lumut

67 m

KUDR/TNBB/A/06/26/0263

KUDR/TTDC/A/07/26/0273

Kinta

KOORDINAT BERTINDIH:

1. 4.482262, 101.011925
2. 4.485017, 101.015943
3. 4.478976, 101.003480