

**KORIDOR  
UTILITI**  
DARUL RIDZUAN




**TENAGA  
NASIONAL**

**PERMOHONAN IZIN LALU BAGI CADANGAN BEKALAN ELEKTRIK  
SEMENTARA KE PT 8367, JALAN PRIMA 5, RESIDENSI PRIMA BAGAN  
SERAI, 34300 BAGAN SERAI, PERAK. UNTUK TETUAN: U-BUILDERS SDN.  
BHD.**

**PELAN IZIN LALU**

**NO FAIL RUJUKAN  
KUDR/TNBB/B/04/26/0149**

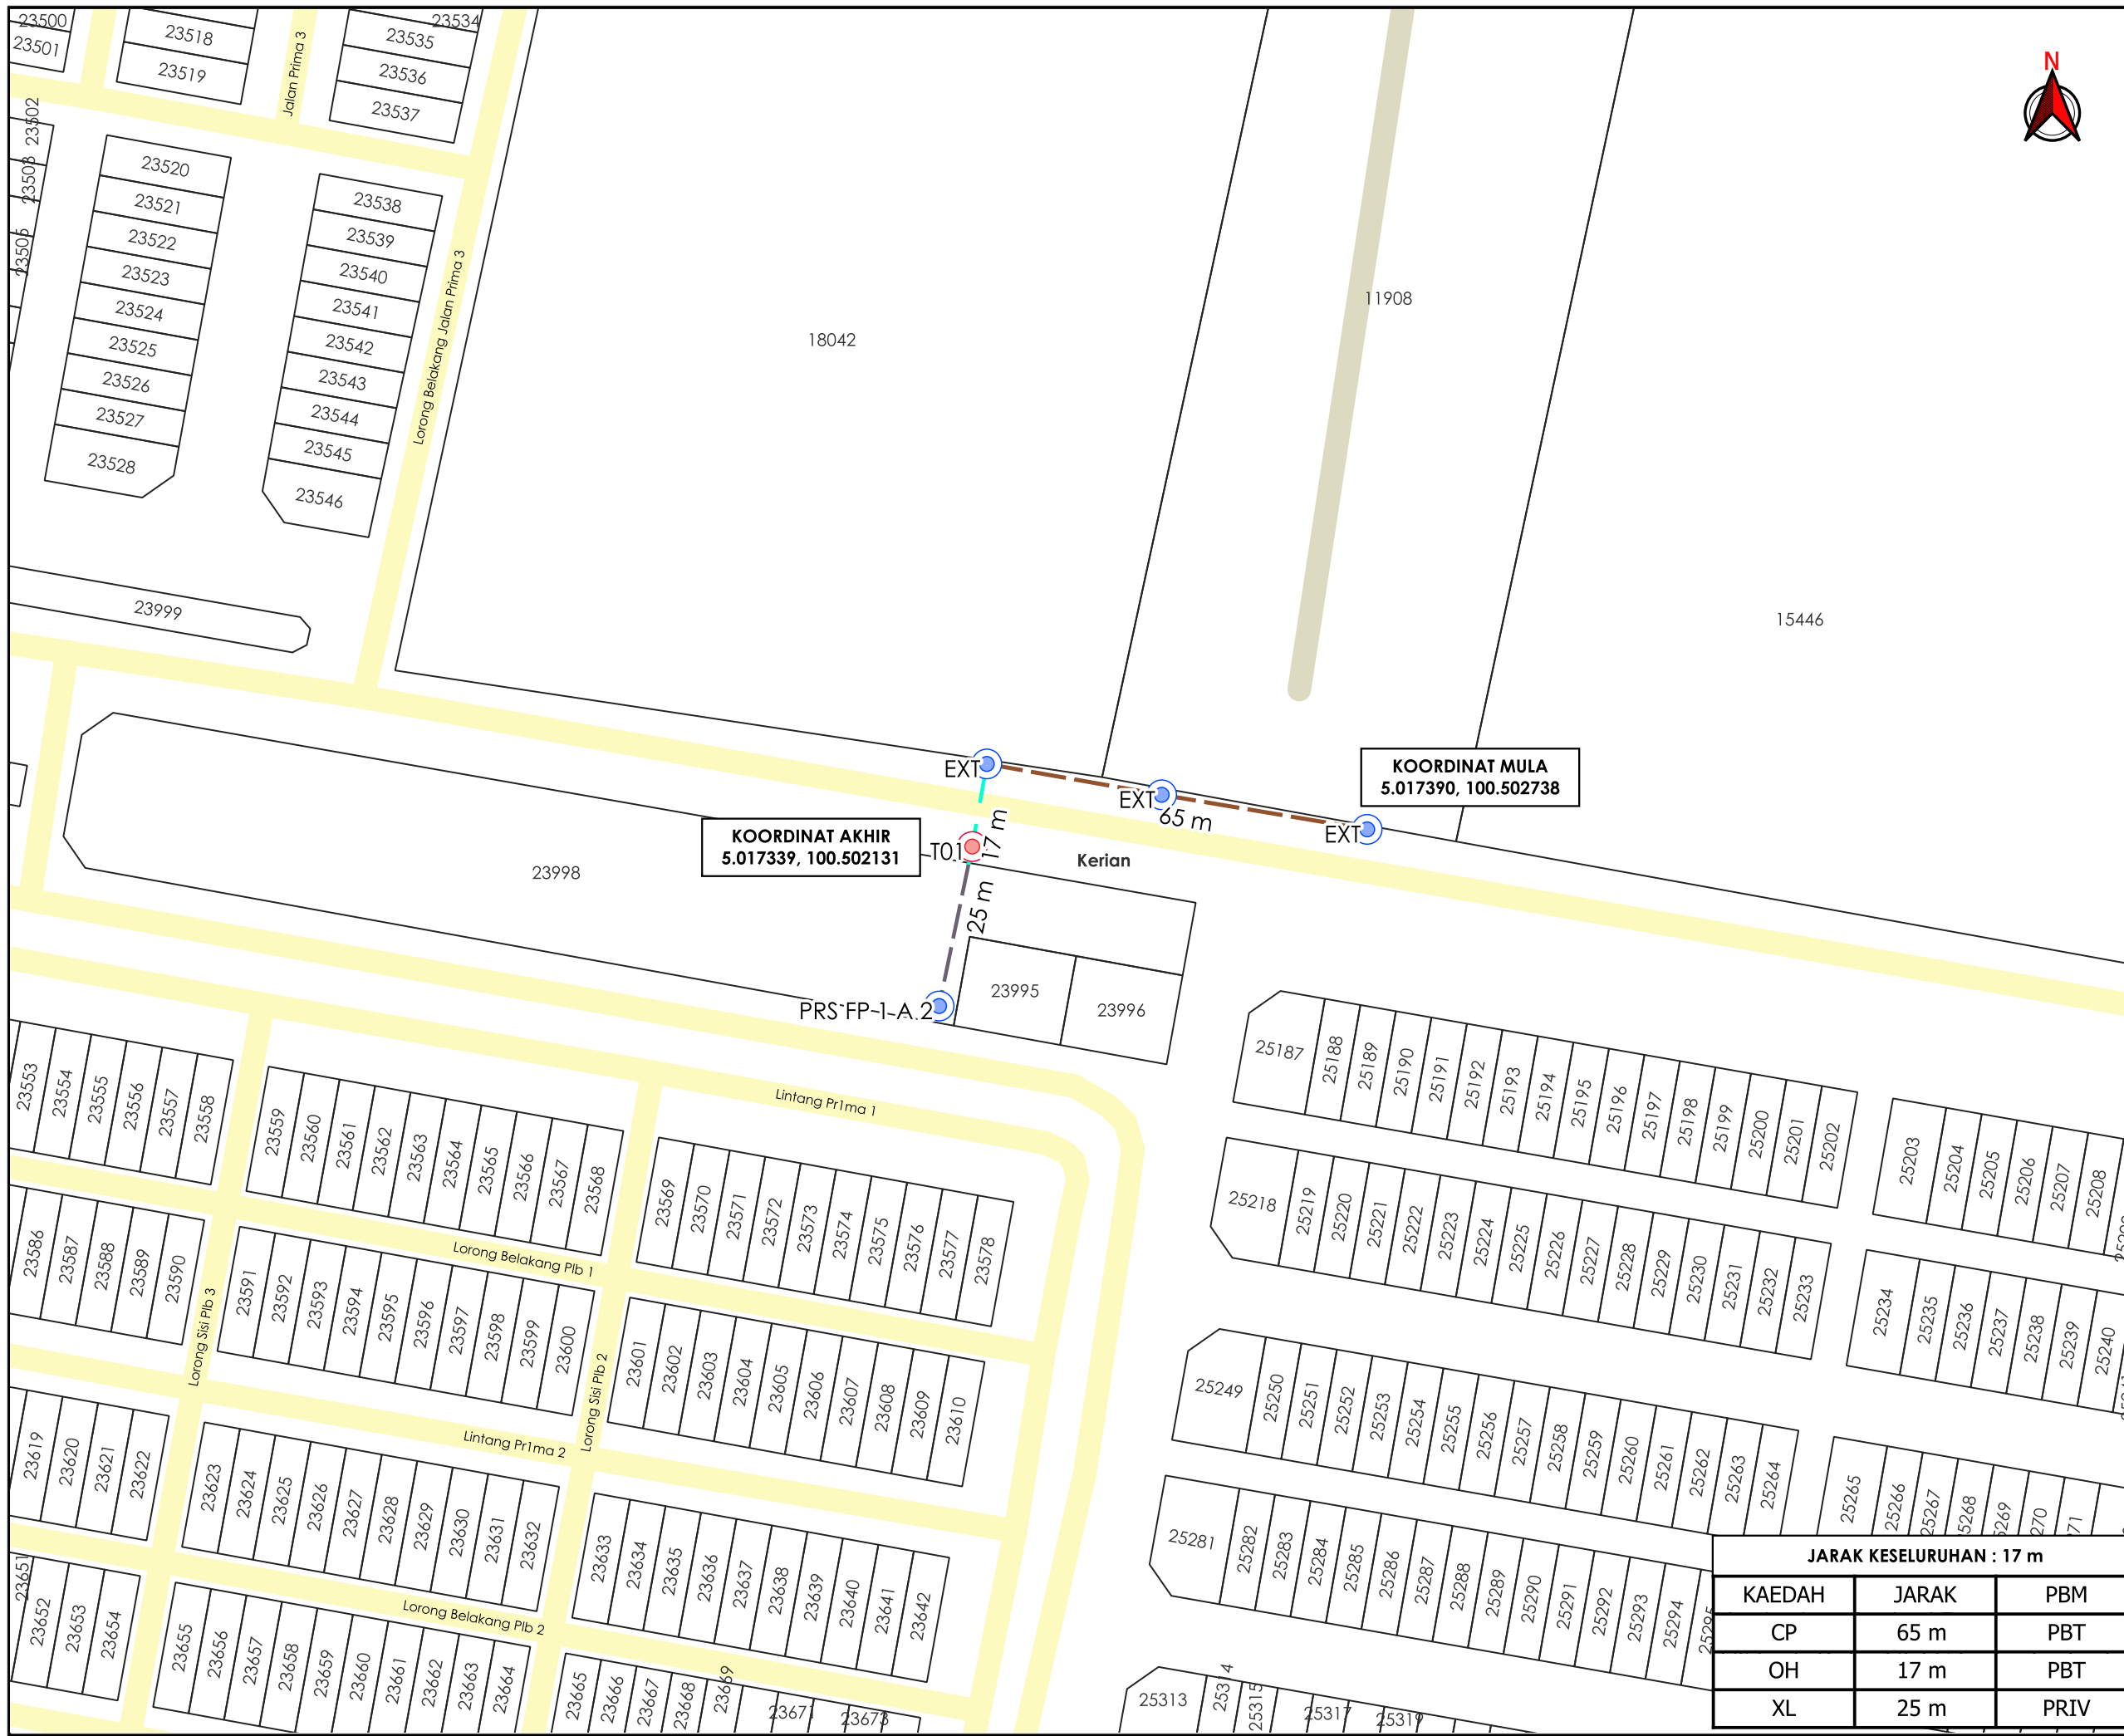

**TAJUK PERMOHONAN**  
 PERMOHONAN IZIN LALU BAGI CADANGAN BEKALAN ELEKTRIK SEMENTARA KE PT 8367, JALAN PRIMA 5, RESIDENSI PRIMA BAGAN SERAI, 34300 BAGAN SERAI, PERAK. UNTUK TETUAN: U-BUILDERS SDN. BHD.

**PETUNJUK**

- JALAN PBT
- JALAN PERSENDIRIAN
- OVERHEAD
- JAJARAN TIDAK TERLIBAT
- CABLE PULLING
- TIANG CADANGAN
- TIANG SEDIA ADA

**PIHAK BERKUASA MELULUS**

	<b>MAJLIS DAERAH KERIAN</b>



**JARAK KESELURUHAN : 17 m**

KAEDAH	JARAK	PBM
CP	65 m	PBT
OH	17 m	PBT
XL	25 m	PRIV

JENIS PELAN	PELAN IZIN LALU
PELUKIS PELAN	ADIB FARHAN
TARIKH DIKELUARKAN	2026-04-22
MUKA SURAT	1/1
NO FAIL RUJUKAN	PINDAAN
KUDR/TNBB/B/04/26/0149	00

\*PENGUKURAN BERDASARKAN JARAK SATELIT