



**KORIDOR
UTILITI**
DARUL RIDZUAN



**MENJALANKAN KERJA-KERJA MENANAM TIANG KONKRIT SEBANYAK
28 BATANG TIANG KONKRIT UNTUK PROJEK TMNA/252770_SRR FTTH
TJR_C022 JALAN TANJUNG UTARA 14 & 15 (TAMAN TANJUNG UTARA)**

PELAN IZIN LALU

**NO FAIL RUJUKAN
KUDR/TMBS/A/02/26/0083**

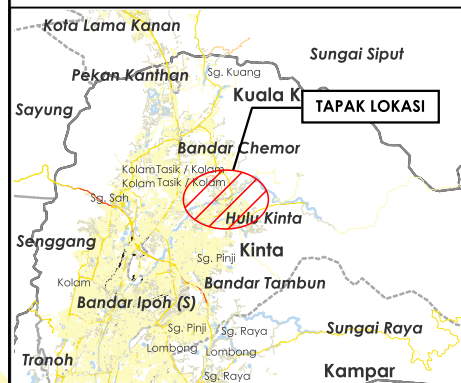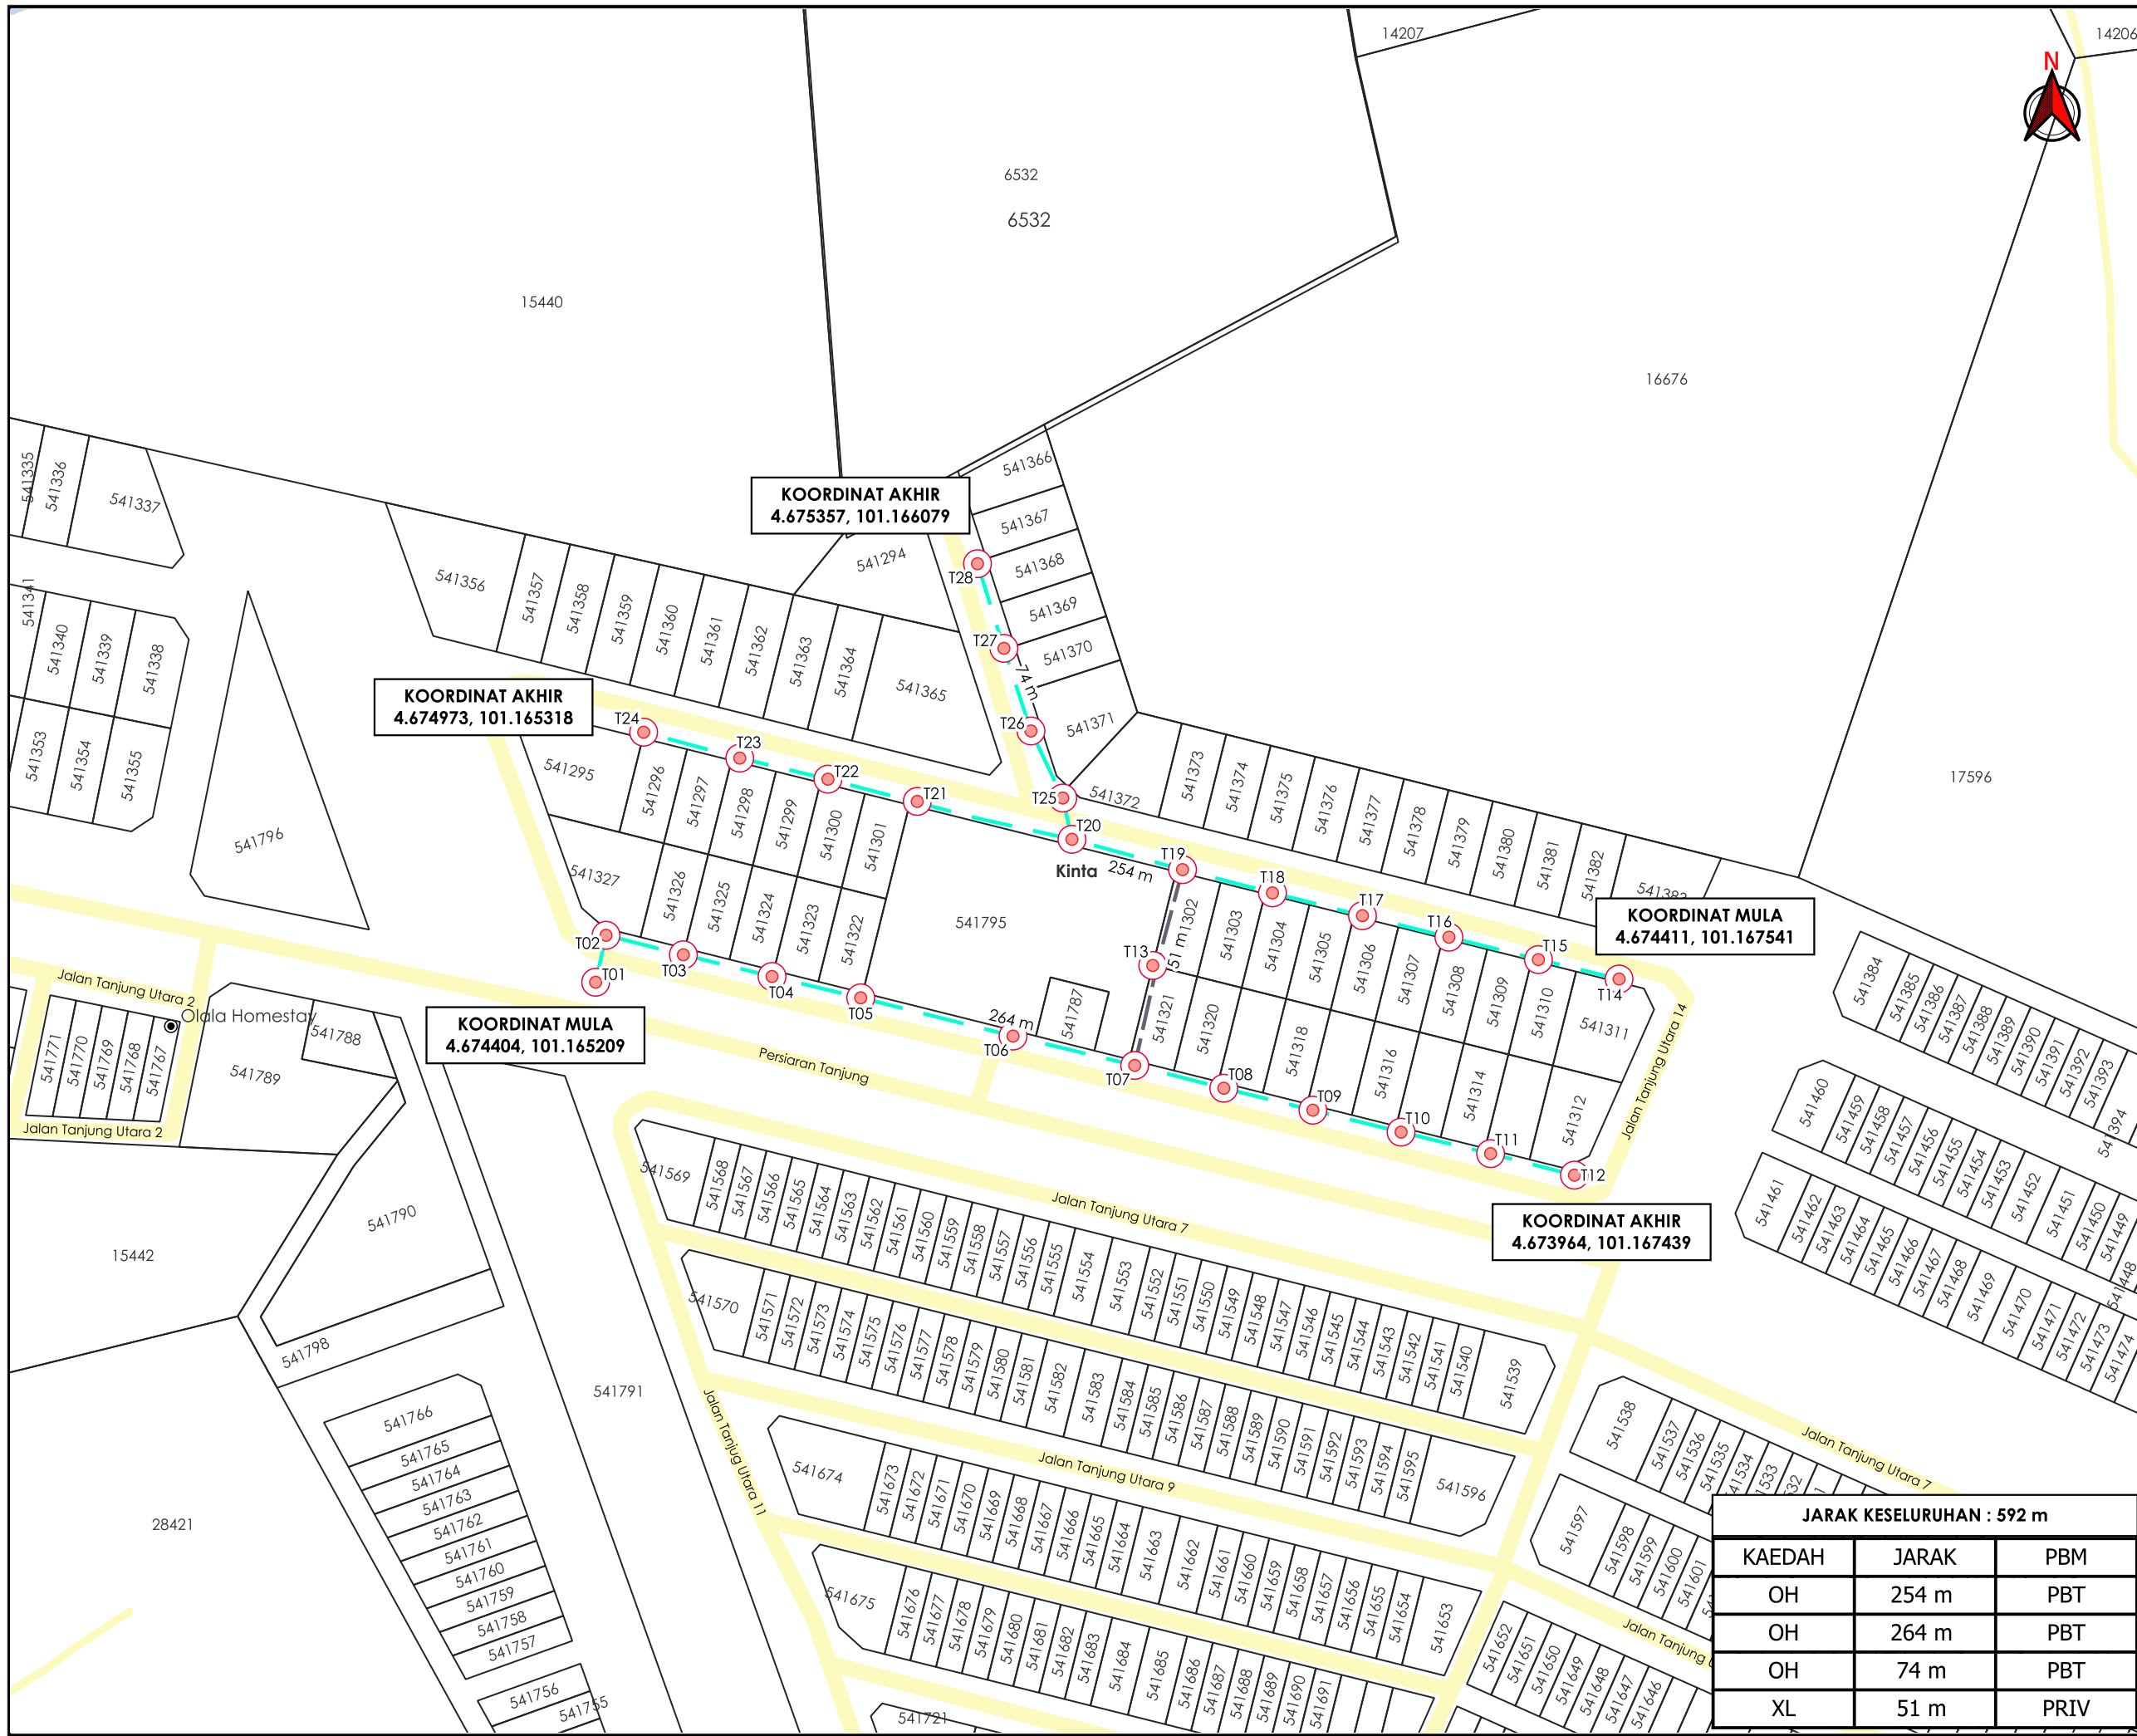

TAJUK PERMOHONAN
 MENJALANKAN KERJA-KERJA MENANAM TIANG KONKRIT SEBANYAK 28 BATANG TIANG KONKRIT UNTUK PROJEK TMNA/252770_SRR FTTH TJR_C022 JALAN TANJUNG UTARA 14 & 15 (TAMAN TANJUNG UTARA)

- PETUNJUK**
- JALAN PBT
 - OVERHEAD
 - JAJARAN TIDAK TERLIBAT
 - TIANG CADANGAN

PIHAK BERKUASA MELULUS



MAJLIS BANDARAYA IPOH

PENYEDIA UTILITI



JARAK KESELURUHAN : 592 m		
KAEDAH	JARAK	PBM
OH	254 m	PBT
OH	264 m	PBT
OH	74 m	PBT
XL	51 m	PRIV

JENIS PELAN	PELAN IZIN LALU
PELUKIS PELAN	ADIB FARHAN
TARIKH DIKELUARKAN	2026-03-03
MUKA SURAT	1/1
NO FAIL RUJUKAN	PINDAAN
KUDR/TMBS/A/02/26/0083	00

***PENGUKURAN BERDASARKAN JARAK SATELIT**