


**KORIDOR
UTILITI**
DARUL RIDZUAN



**CADANGAN MEMBINA 10 UNIT KILANG PEJABAT BERKEMBAR 1 ½, DI
ATAS TANAH KERAJAAN, PLOT NO.1 HINGGA 10, LEBOH
PERINDUSTRIAN RINGAN SIPUTEH, KAWASAN PERINDUSTRIAN RINGAN
SIPUTEH, MUKIM SUNGAI TERAP, DAERAH KINTA, PERAK DARUL
RIDZUAN**

PELAN IZIN LALU

**NO FAIL RUJUKAN
KUDR/TMBB/B/07/26/0292**

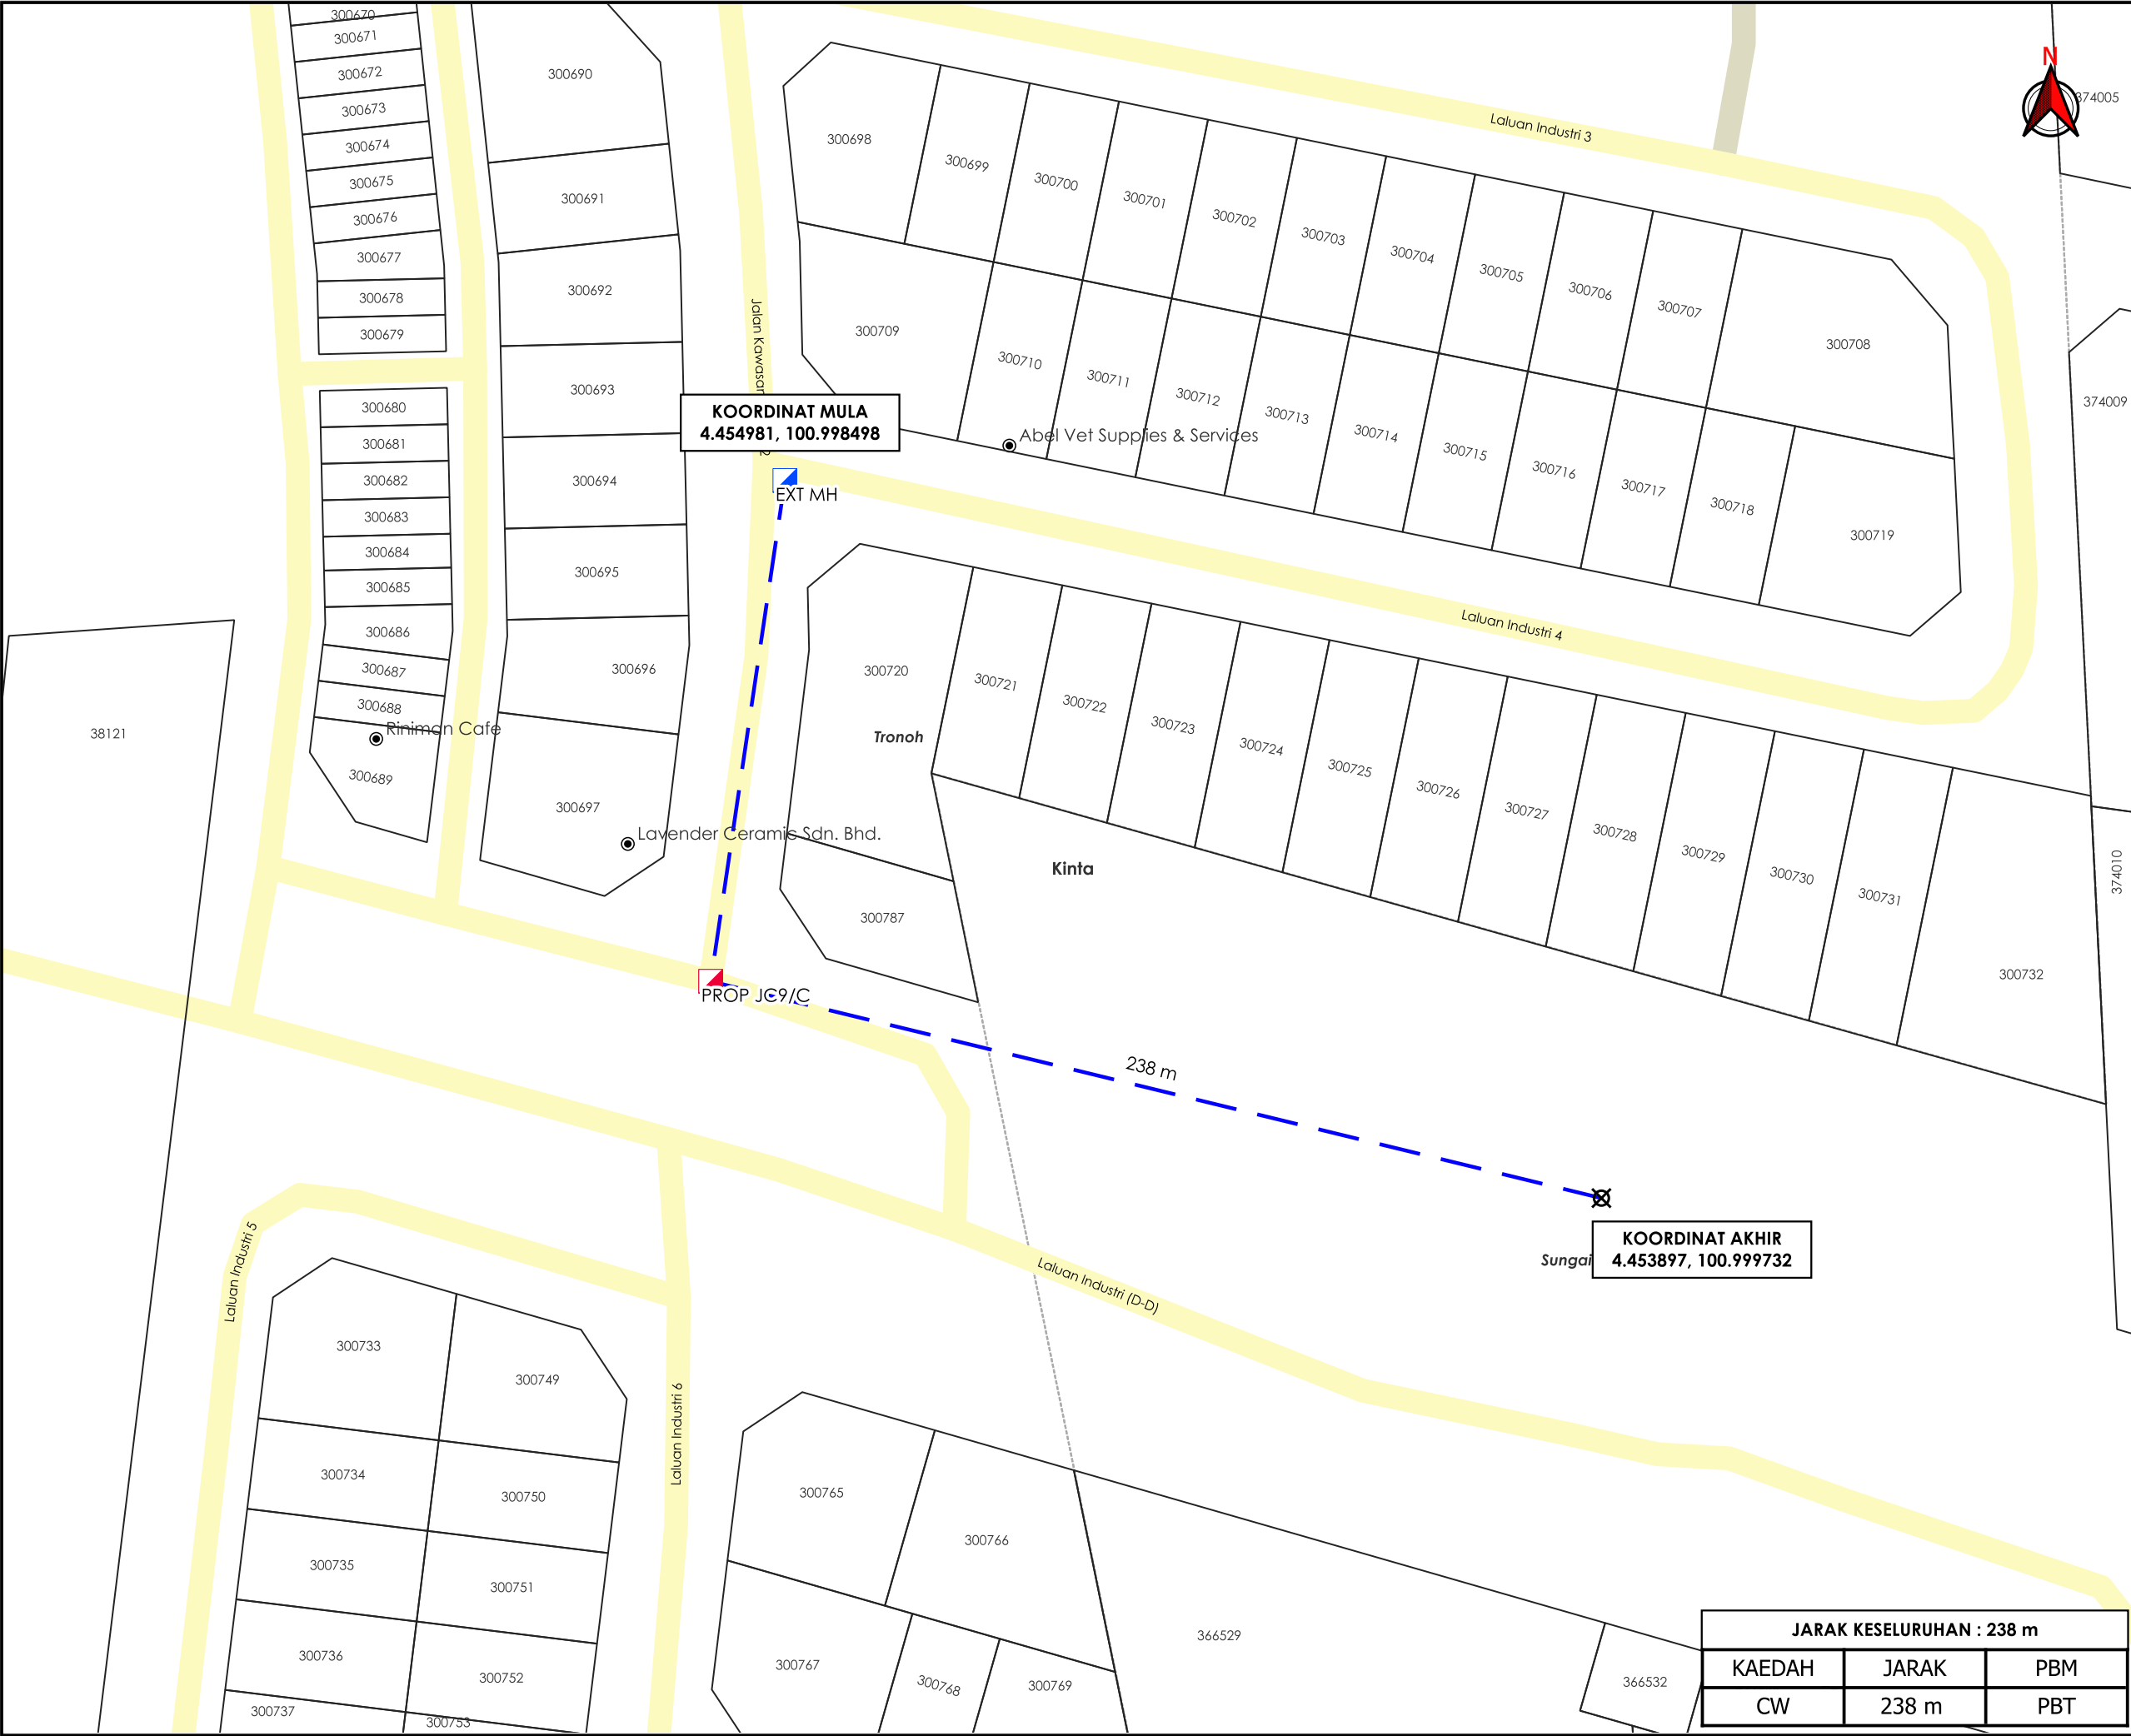

TAJUK PERMOHONAN
CADANGAN MEMBINA 10 UNIT KILANG PEJABAT BERKEMBAR 1 ½, DI ATAS TANAH KERAJAAN, PLOT NO.1 HINGGA 10, LEBOH PERINDUSTRIAN RINGAN SIPUTEH, KAWASAN PERINDUSTRIAN RINGAN SIPUTEH, MUKIM SUNGAI TERAP, DAERAH KINTA, PERAK DARUL RIDZUAN

PETUNJUK	
	JALAN PBT
	JALAN PERSENDIRIAN
	CARRIAGE WAY
	TITIK MULA AKHIR
	MANHOLE CADANGAN
	MANHOLE SEDIA ADA

PIHAK BERKUASA MELULUS	
	MAJLIS DAERAH BATU GAJAH

PENYEDIA UTILITI

JENIS PELAN	PELAN IZIN LALU	
PELUKIS PELAN	ADIB FARHAN	
TARIKH DIKELUARKAN	2026-07-23	
MUKA SURAT	1/1	
NO FAIL RUJUKAN		PINDAAN
KUDR/TMBB/B/07/26/0292		00

JARAK KESELURUHAN : 238 m		
KAEDAH	JARAK	PBM
CW	238 m	PBT