

**KORIDOR
UTILITI**
DARUL RIDZUAN




**TENAGA
NASIONAL**

**BEKALAN ELEKTRIK KE CADANGAN MEMBINA SEBUAH PUSAT
KEBAJIKAN UNTUK KEGUNAAN AHLI YAYASAN OZANAM TAIPING
YANG MENGANDUNGI: 1) 84 BILIK BLOK BANGUNAN BINAAN
KHAS (BLOK A: 3 TINGKAT) 2) 84 BILIK BLOK BANGUNAN BINAAN
KHAS (BLOK B: 3 TINGKAT) 3) 1 BLOK BANGUNAN PENTADBIRAN
DAN PERKHIDMATAN (3 TINGKAT) 4) RUANG SAMPAH SELUAS
10.24 EKAR, DIATAS SEBAHAGIAN LOT 21189, MUKIM KAMUNTING,
DAERAH LARUT & MATANG, PERAK DARUL RIDZUAN TETUAN
TITULAR ROMAN CATHOLIC BISHOP OF PENANG**

PELAN IZIN LALU

**NO FAIL RUJUKAN
KUDR/TNBB/B/08/26/0341**

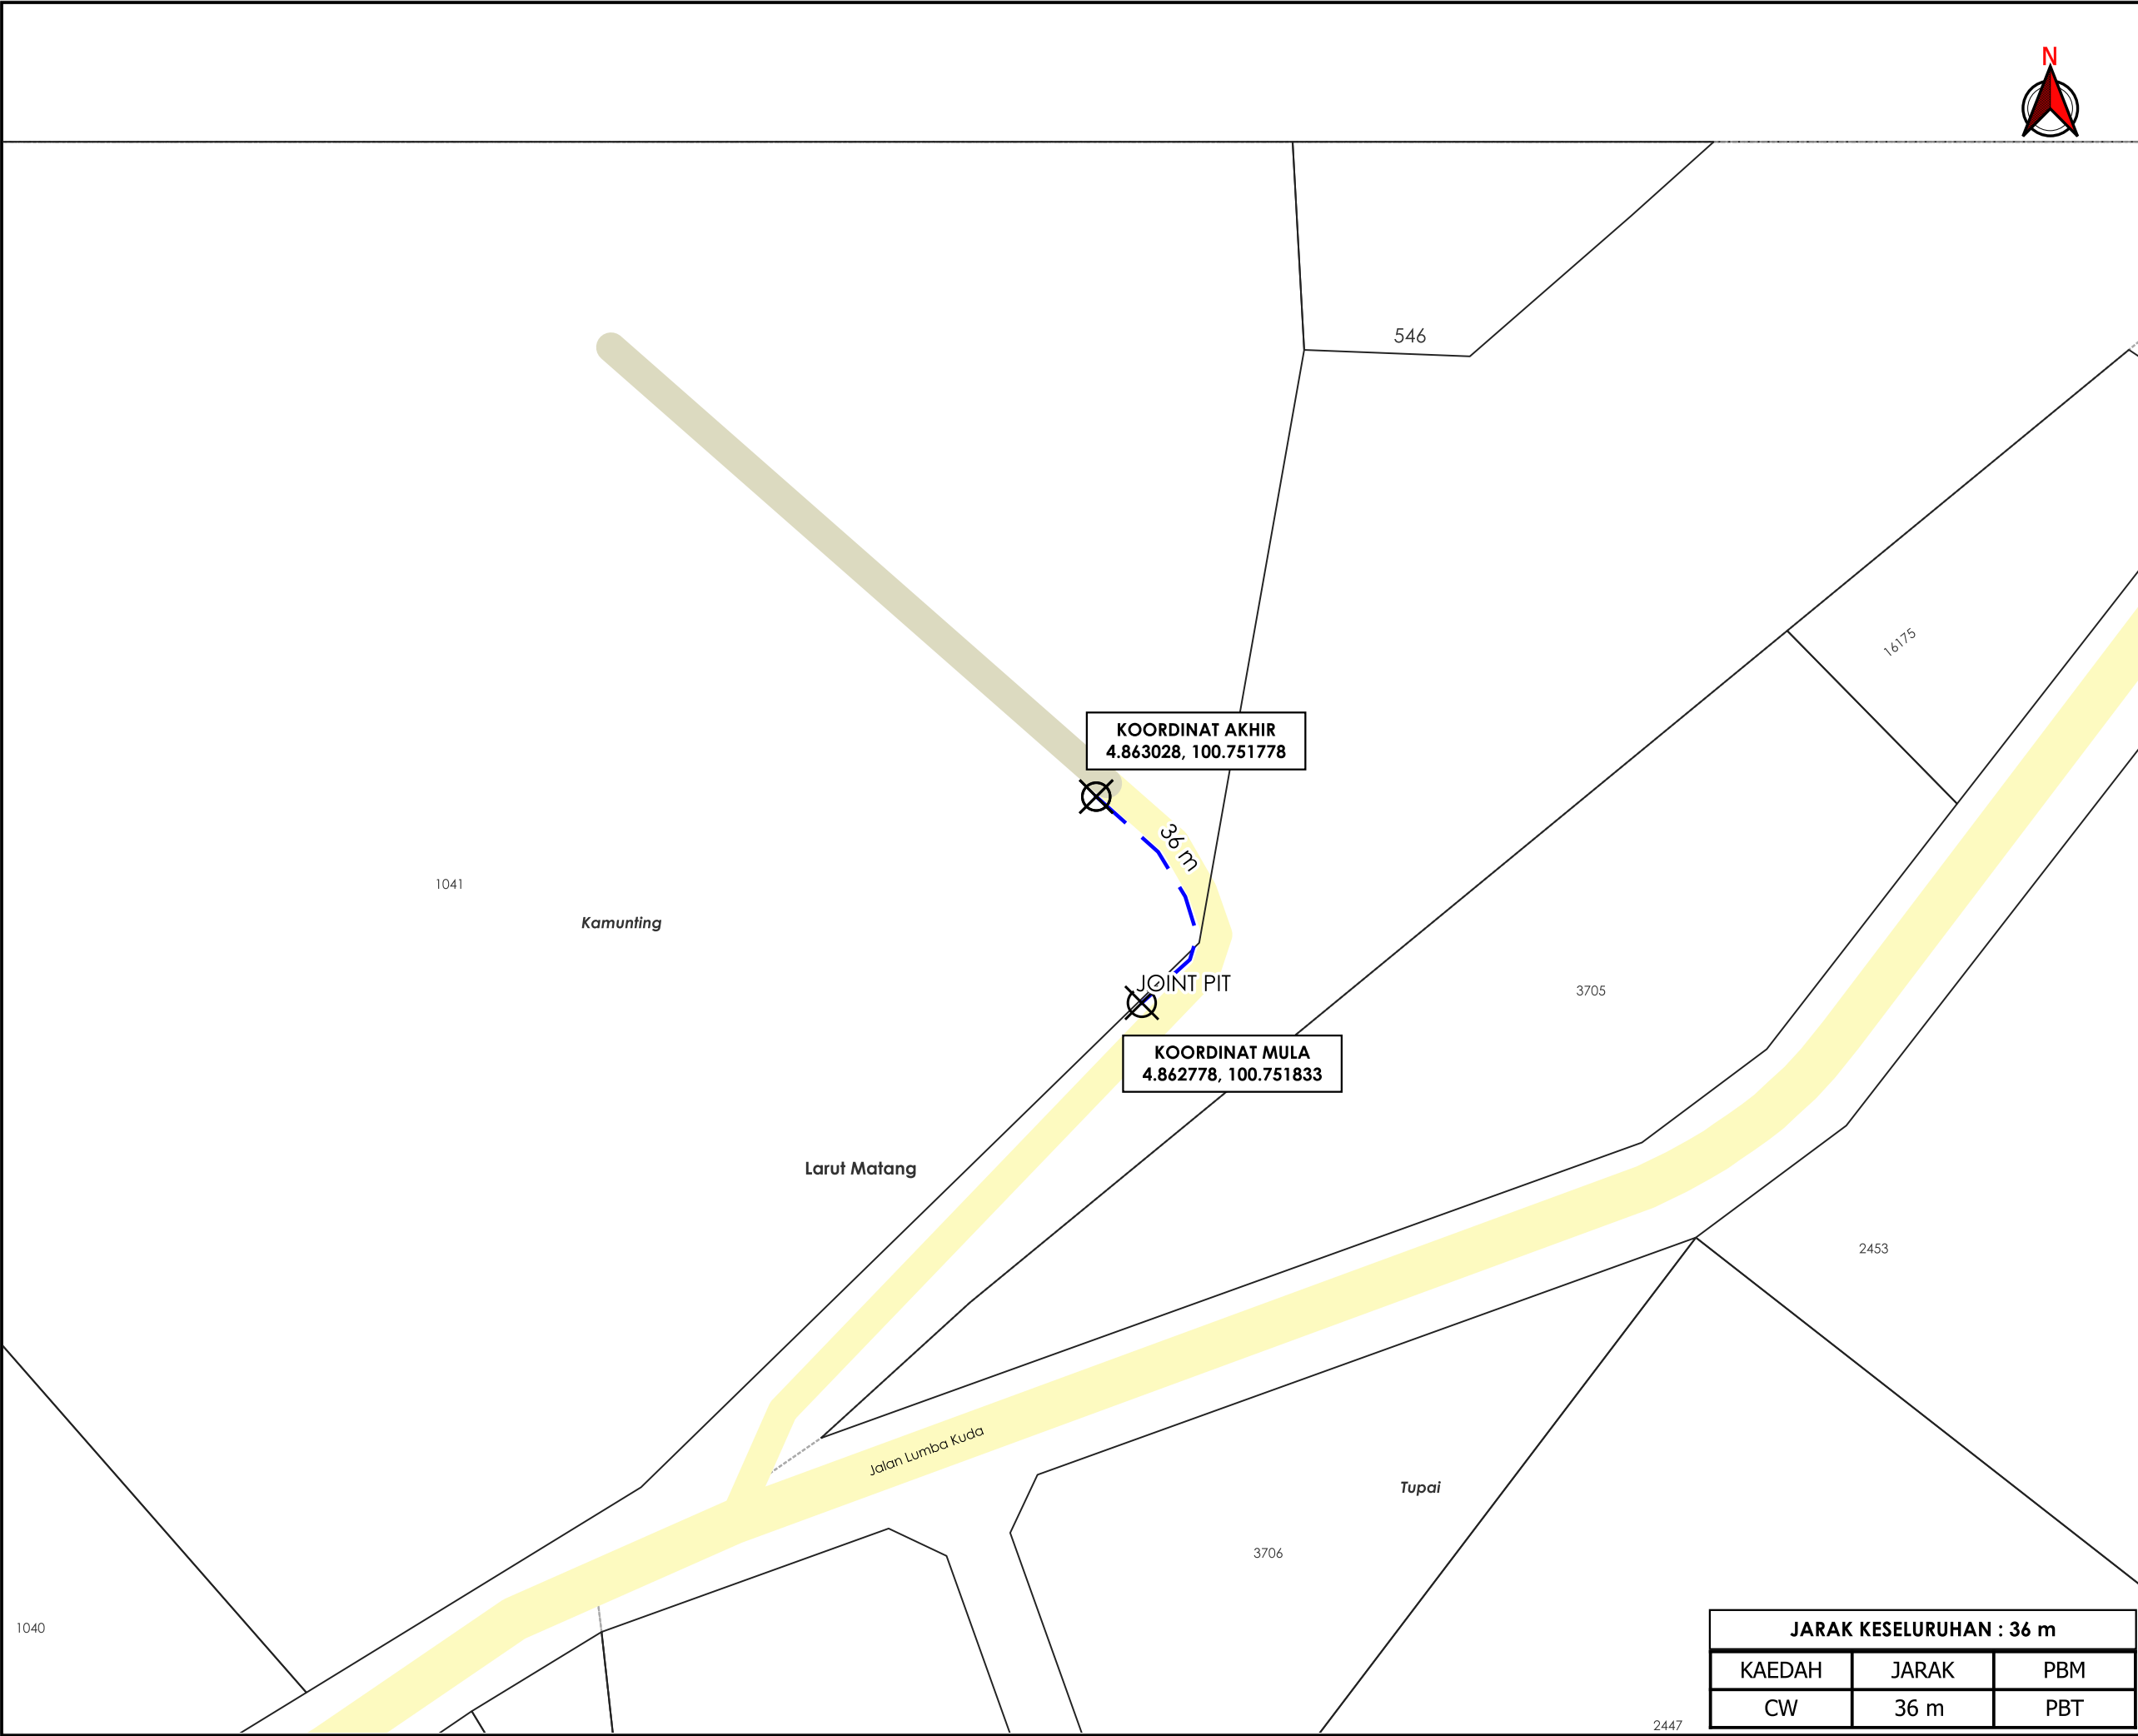

TAJUK PERMOHONAN
BEKALAN ELEKTRIK KE CADANGAN MEMBINA SEBUAH PUSAT KEBAJIKAN UNTUK KEGUNAAN AHLI YAYASAN OZANAM TAIPING YANG MENGANDUNGI: 1) 84 BILIK BLOK BANGUNAN BINAAN KHAS (BLOK A: 3 TINGKAT) 2) 84 BILIK BLOK BANGUNAN BINAAN KHAS (BLOK B: 3 TINGKAT) 3) 1 BLOK BANGUNAN PENTADBIRAN DAN PERKHIDMATAN (3 TINGKAT) 4) RUANG SAMPAH SELUAS 10.24 EKAR, DIATAS SEBAHAGIAN LOT 21189, MUKIM KAMUNTING, DAERAH LARUT & MATANG, PERAK DARUL RIDZUAN TETUAN TITULAR ROMAN CATHOLIC BISHOP OF PENANG

- PETUNJUK**
- JALAN PBT
 - JALAN PERSENDIRIAN
 - CARRIAGE WAY
 - TITIK MULA AKHIR

PIHAK BERKUASA MELULUS

	MAJLIS PERBANDARAN TAIPING

PENYEDIA UTILITI



JENIS PELAN	PELAN IZIN LALU
PELUKIS PELAN	ADIB FARHAN
TARIKH DIKELUARKAN	2026-09-03
MUKA SURAT	1/1
NO FAIL RUJUKAN	PINDAAN
KUDR/TNBB/B/08/26/0341	00

JARAK KESELURUHAN : 36 m		
KAEDAH	JARAK	PBM
CW	36 m	PBT

*PENGUKURAN BERDASARKAN JARAK SATELIT