

**KORIDOR
UTILITI**
DARUL RIDZUAN





**TENAGA
NASIONAL**

**PERMOHONAN BEKALAN ELEKTRIK DI ATAS NAMA TNBX SDN BHD
BAGI CADANGAN PEMBANGUNAN 1 UNIT PENGECAS KENDERAAN
ELEKTRIK BERJUMLAH KAPASITI 180KW DI SEBAHGIAN RUANG
KAWASAN PETRON LUBUK MERBAU KUALA KANGSAR PERAK**

PELAN IZIN LALU

**NO FAIL RUJUKAN
KUDR/TNBB/B/05/26/0187**

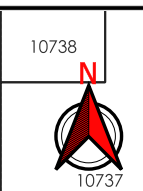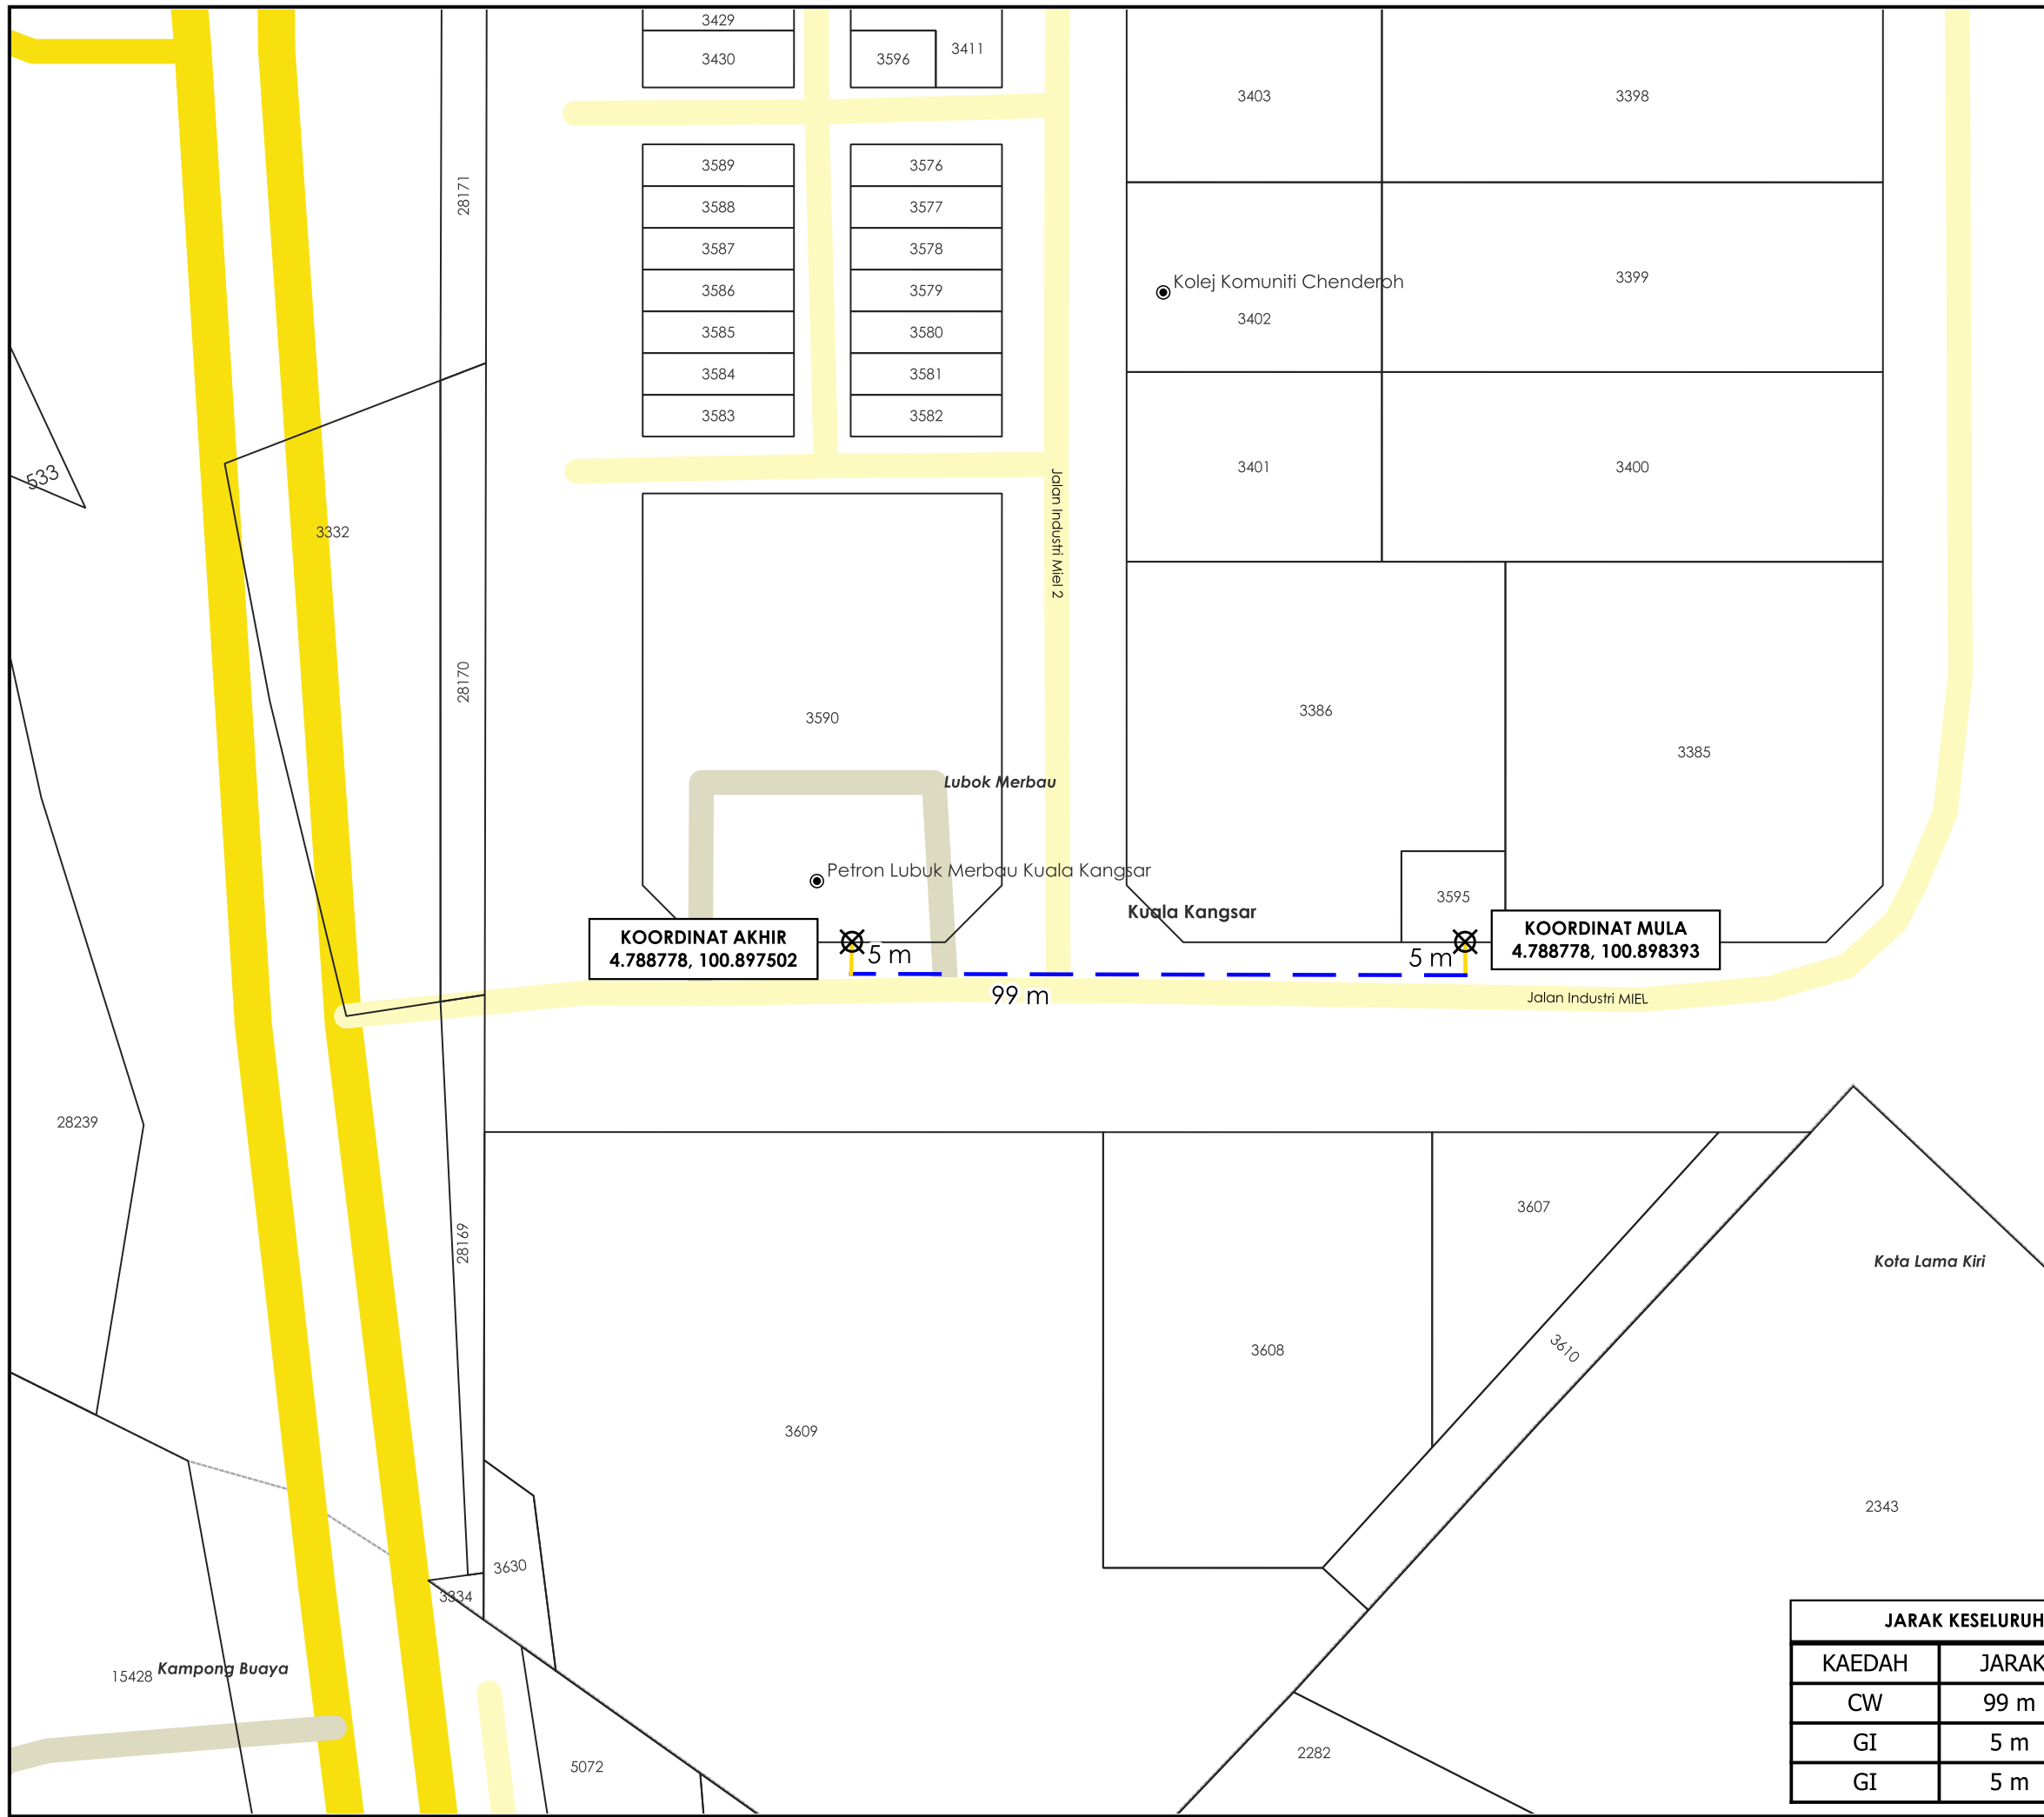

AGENS PENYELARAS
KORIDOR UTILITI
 DARUL RIDZUAN



TAJUK PERMOHONAN
 PERMOHONAN BEKALAN ELEKTRIK DI ATAS NAMA TNBX SDN BHD BAGI CADANGAN PEMBANGUNAN 1 UNIT PENGECAS KENDERAAN ELEKTRIK BERJUMLAH KAPASITI 180KW DI SEBAGIAN RUANG KAWASAN PETRON LUBUK MERBAU KUALA KANGSAR PERAK

- PETUNJUK**
- JALAN JKR
 - JALAN PBT
 - JALAN PERSENDIRIAN
 - CARRIAGE WAY
 - GI
 - X TITIK MULA AKHIR

PIHAK BERKUASA MELULUS
MAJLIS PERBANDARAN KUALA KANGSAR

PENYEDIA UTILITI
TENAGA NASIONAL

JARAK KESELURUHAN : 109 m		
KAEDAH	JARAK	PBM
CW	99 m	PBT
GI	5 m	PBT
GI	5 m	PBT

JENIS PELAN	PELAN IZIN LALU
PELUKIS PELAN	ADIB FARHAN
TARIKH DIKELUARKAN	2026-05-20
MUKA SURAT	1/1
NO FAIL RUJUKAN KUDR/TNBB/B/05/26/0187	PINDAAN 00

***PENGUKURAN BERDASARKAN JARAK SATELIT**