

**KORIDOR
UTILITI**
DARUL RIDZUAN



**TENAGA
NASIONAL**

**(D-PZA-C25-1884) - PERMOHONAN BEKALAN ELEKTRIK UNTUK
MEMBINA SEBUAH GUDANG, PEJABAT, PONDOK PENGAWAL DAN
KANTIN DIATAS LOT 300626 (PN165400) DAN LOT312710 (PN271975)
DAN SEBAHAGIAN TANAH KERAJAAN (RIZAB JALAN) MUKIM SUNGAI
TERAP, DAERAH KINTA, PERAK UNTUK TETUAN WEI DAT.**


PELAN IZIN LALU

**NO FAIL RUJUKAN
KUDR/TNBB/A/06/26/0263**



TAJUK PERMOHONAN
(D-PZA-C25-1884) - PERMOHONAN BEKALAN ELEKTRIK UNTUK MEMBINA SEBUAH GUDANG, PEJABAT, PONDOK PENGAWAL DAN KANTIN DI ATAS LOT 300626 (PN165400) DAN LOT 312710 (PN271975) DAN SEBAHAGIAN TANAH KERAJAAN (RIZAB JALAN) MUKIM SUNGAI TERAP, DAERAH KINTA, PERAK UNTUK TETUAN WEI DAT.

- PETUNJUK**
- JALAN JKR
 - JALAN PBT
 - JALAN PERSENDIRIAN
 - JALAN PEJABAT DAERAH
 - JAMBATAN
 - KTM
 - CARRIAGE WAY
 - GRASS VERGE
 - - - HORIZONTAL DIRECTIONAL DRILLING

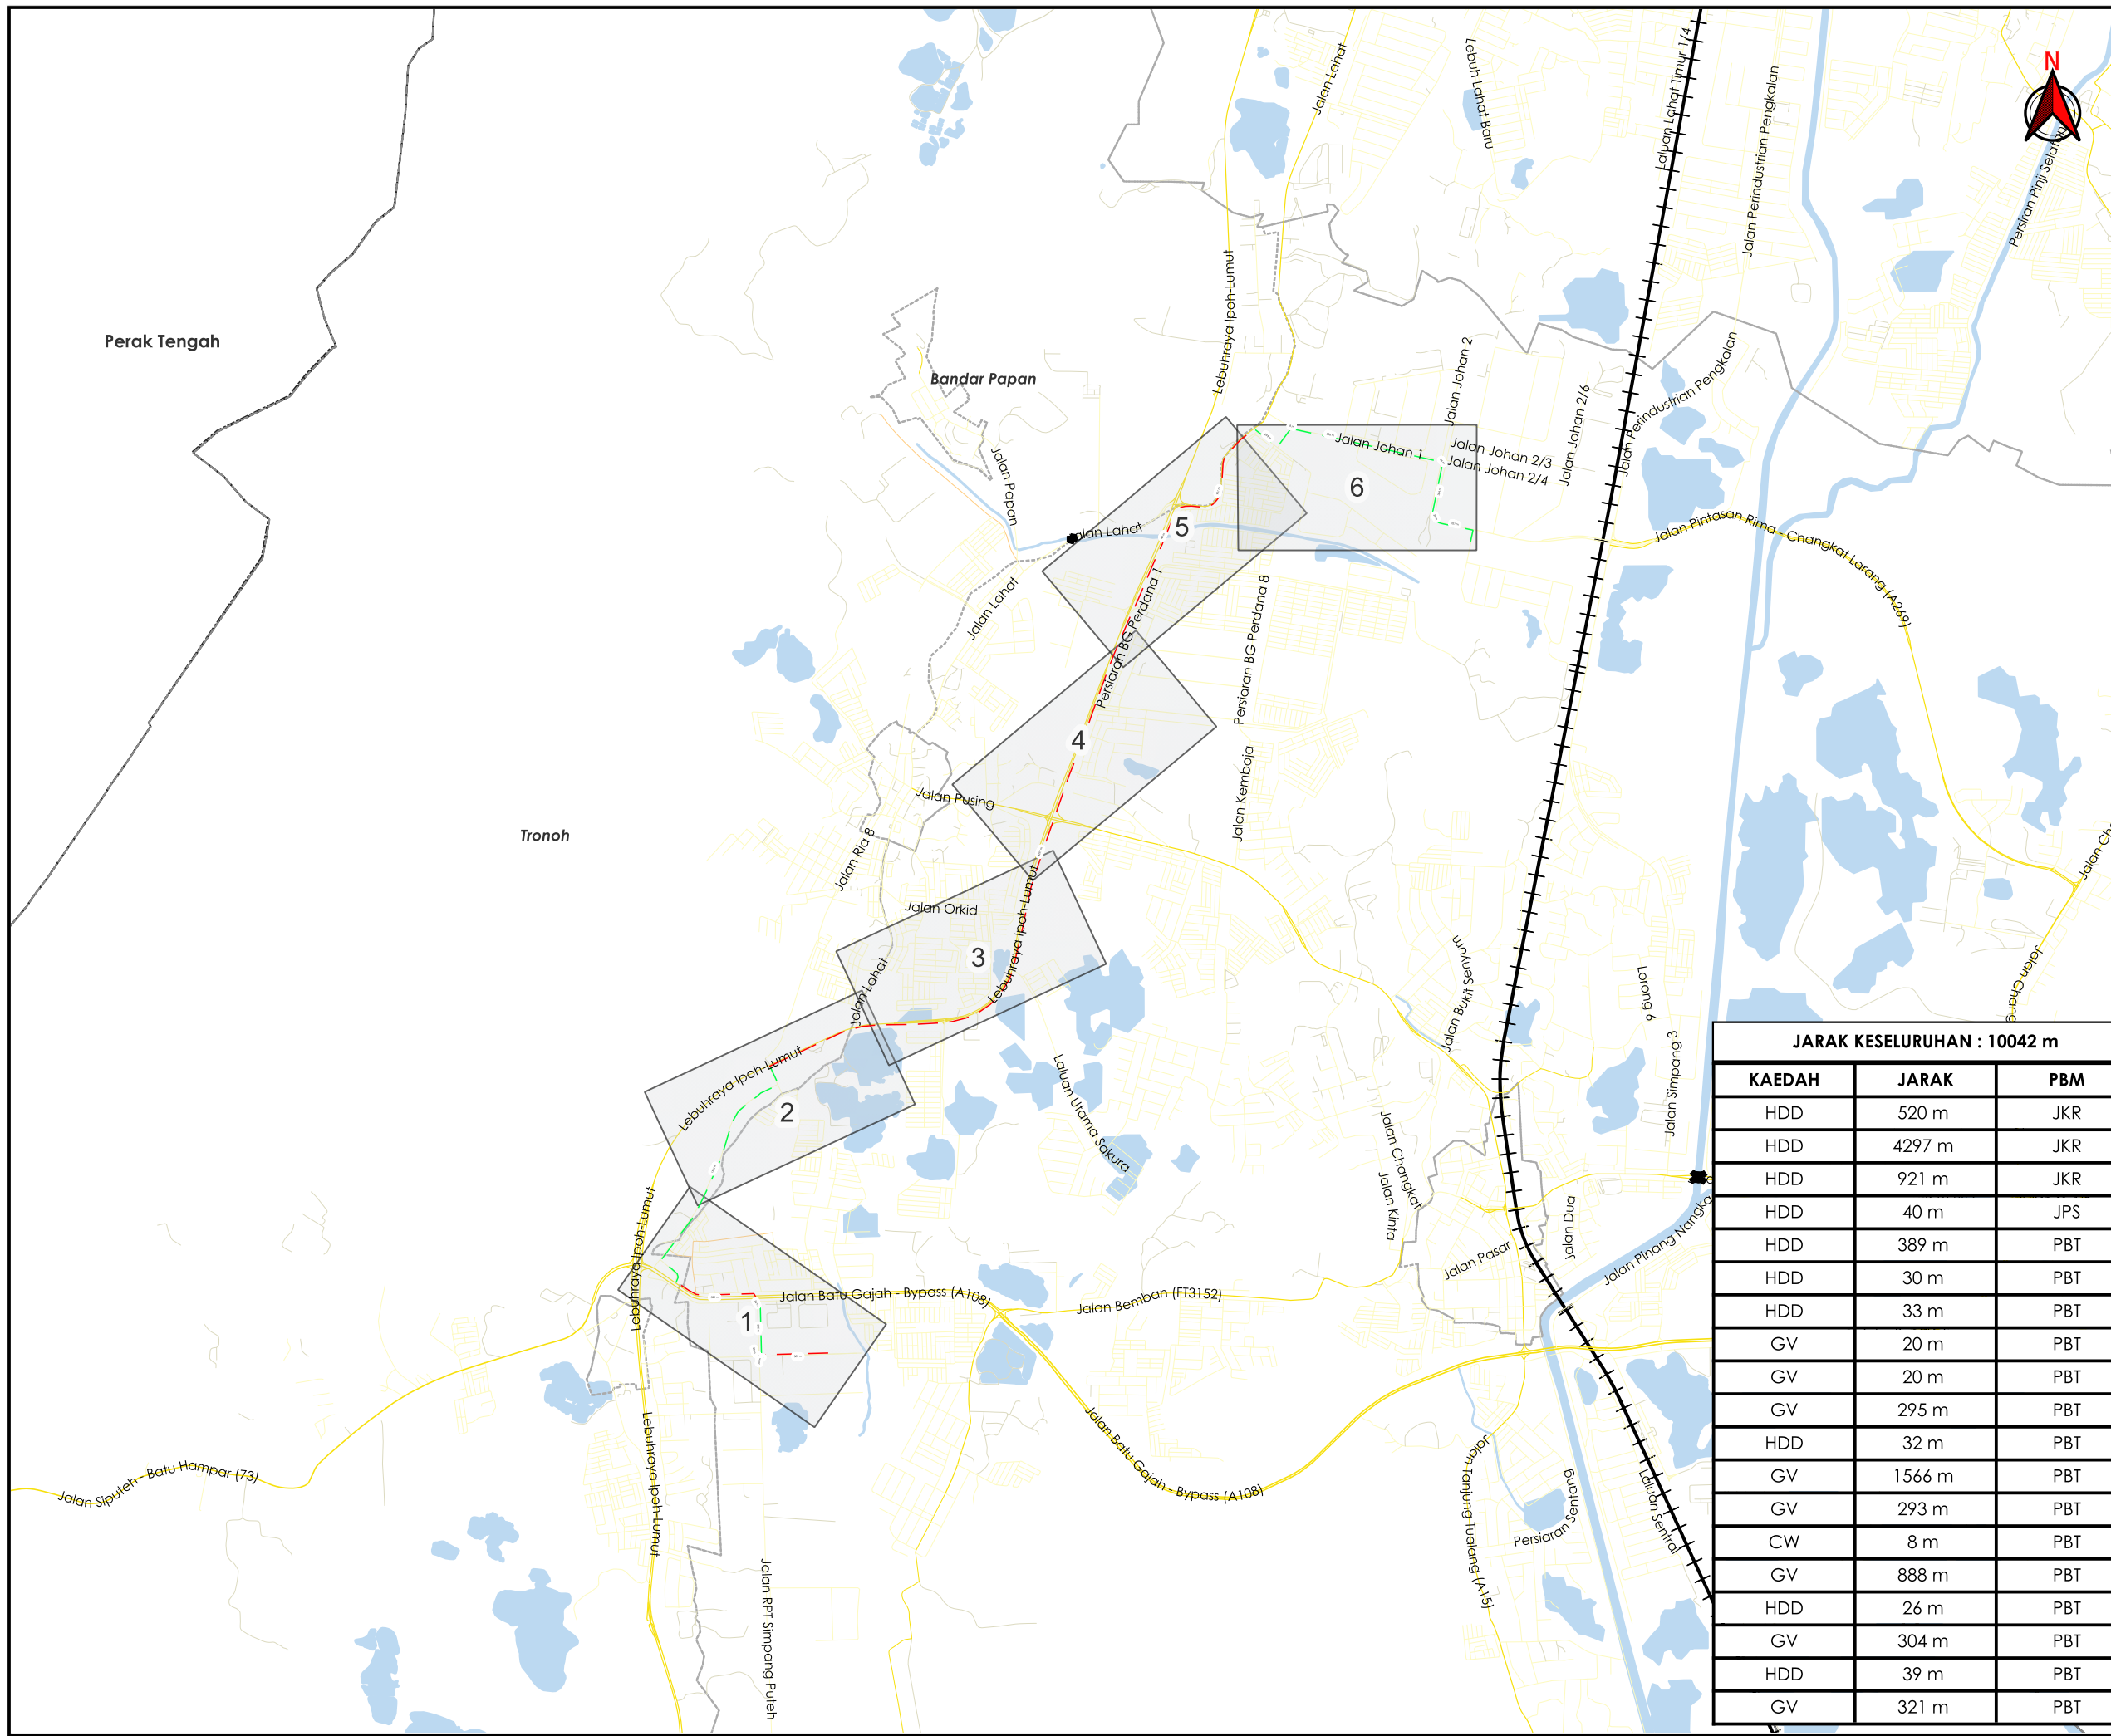


JARAK KESELURUHAN : 10042 m

KAEDAH	JARAK	PBM
HDD	520 m	JKR
HDD	4297 m	JKR
HDD	921 m	JKR
HDD	40 m	JPS
HDD	389 m	PBT
HDD	30 m	PBT
HDD	33 m	PBT
GV	20 m	PBT
GV	20 m	PBT
GV	295 m	PBT
HDD	32 m	PBT
GV	1566 m	PBT
GV	293 m	PBT
CW	8 m	PBT
GV	888 m	PBT
HDD	26 m	PBT
GV	304 m	PBT
HDD	39 m	PBT
GV	321 m	PBT

- PIHAK BERKUASA MELULUS**
- JABATAN KERJA RAYA KINTA**
 - MAJLIS DAERAH BATU GAJAH**
 - JABATAN PENGAIRAN DAN SALIRAN KINTA**



JENIS PELAN	PELAN IZIN LALU
PELUKIS PELAN	ADIB FARHAN
TARIKH DIKELUARKAN	2026-07-06
MUKA SURAT	0/6
NO FAIL RUJUKAN	PINDAAN
KUDR/TNBB/A/06/26/0263	00

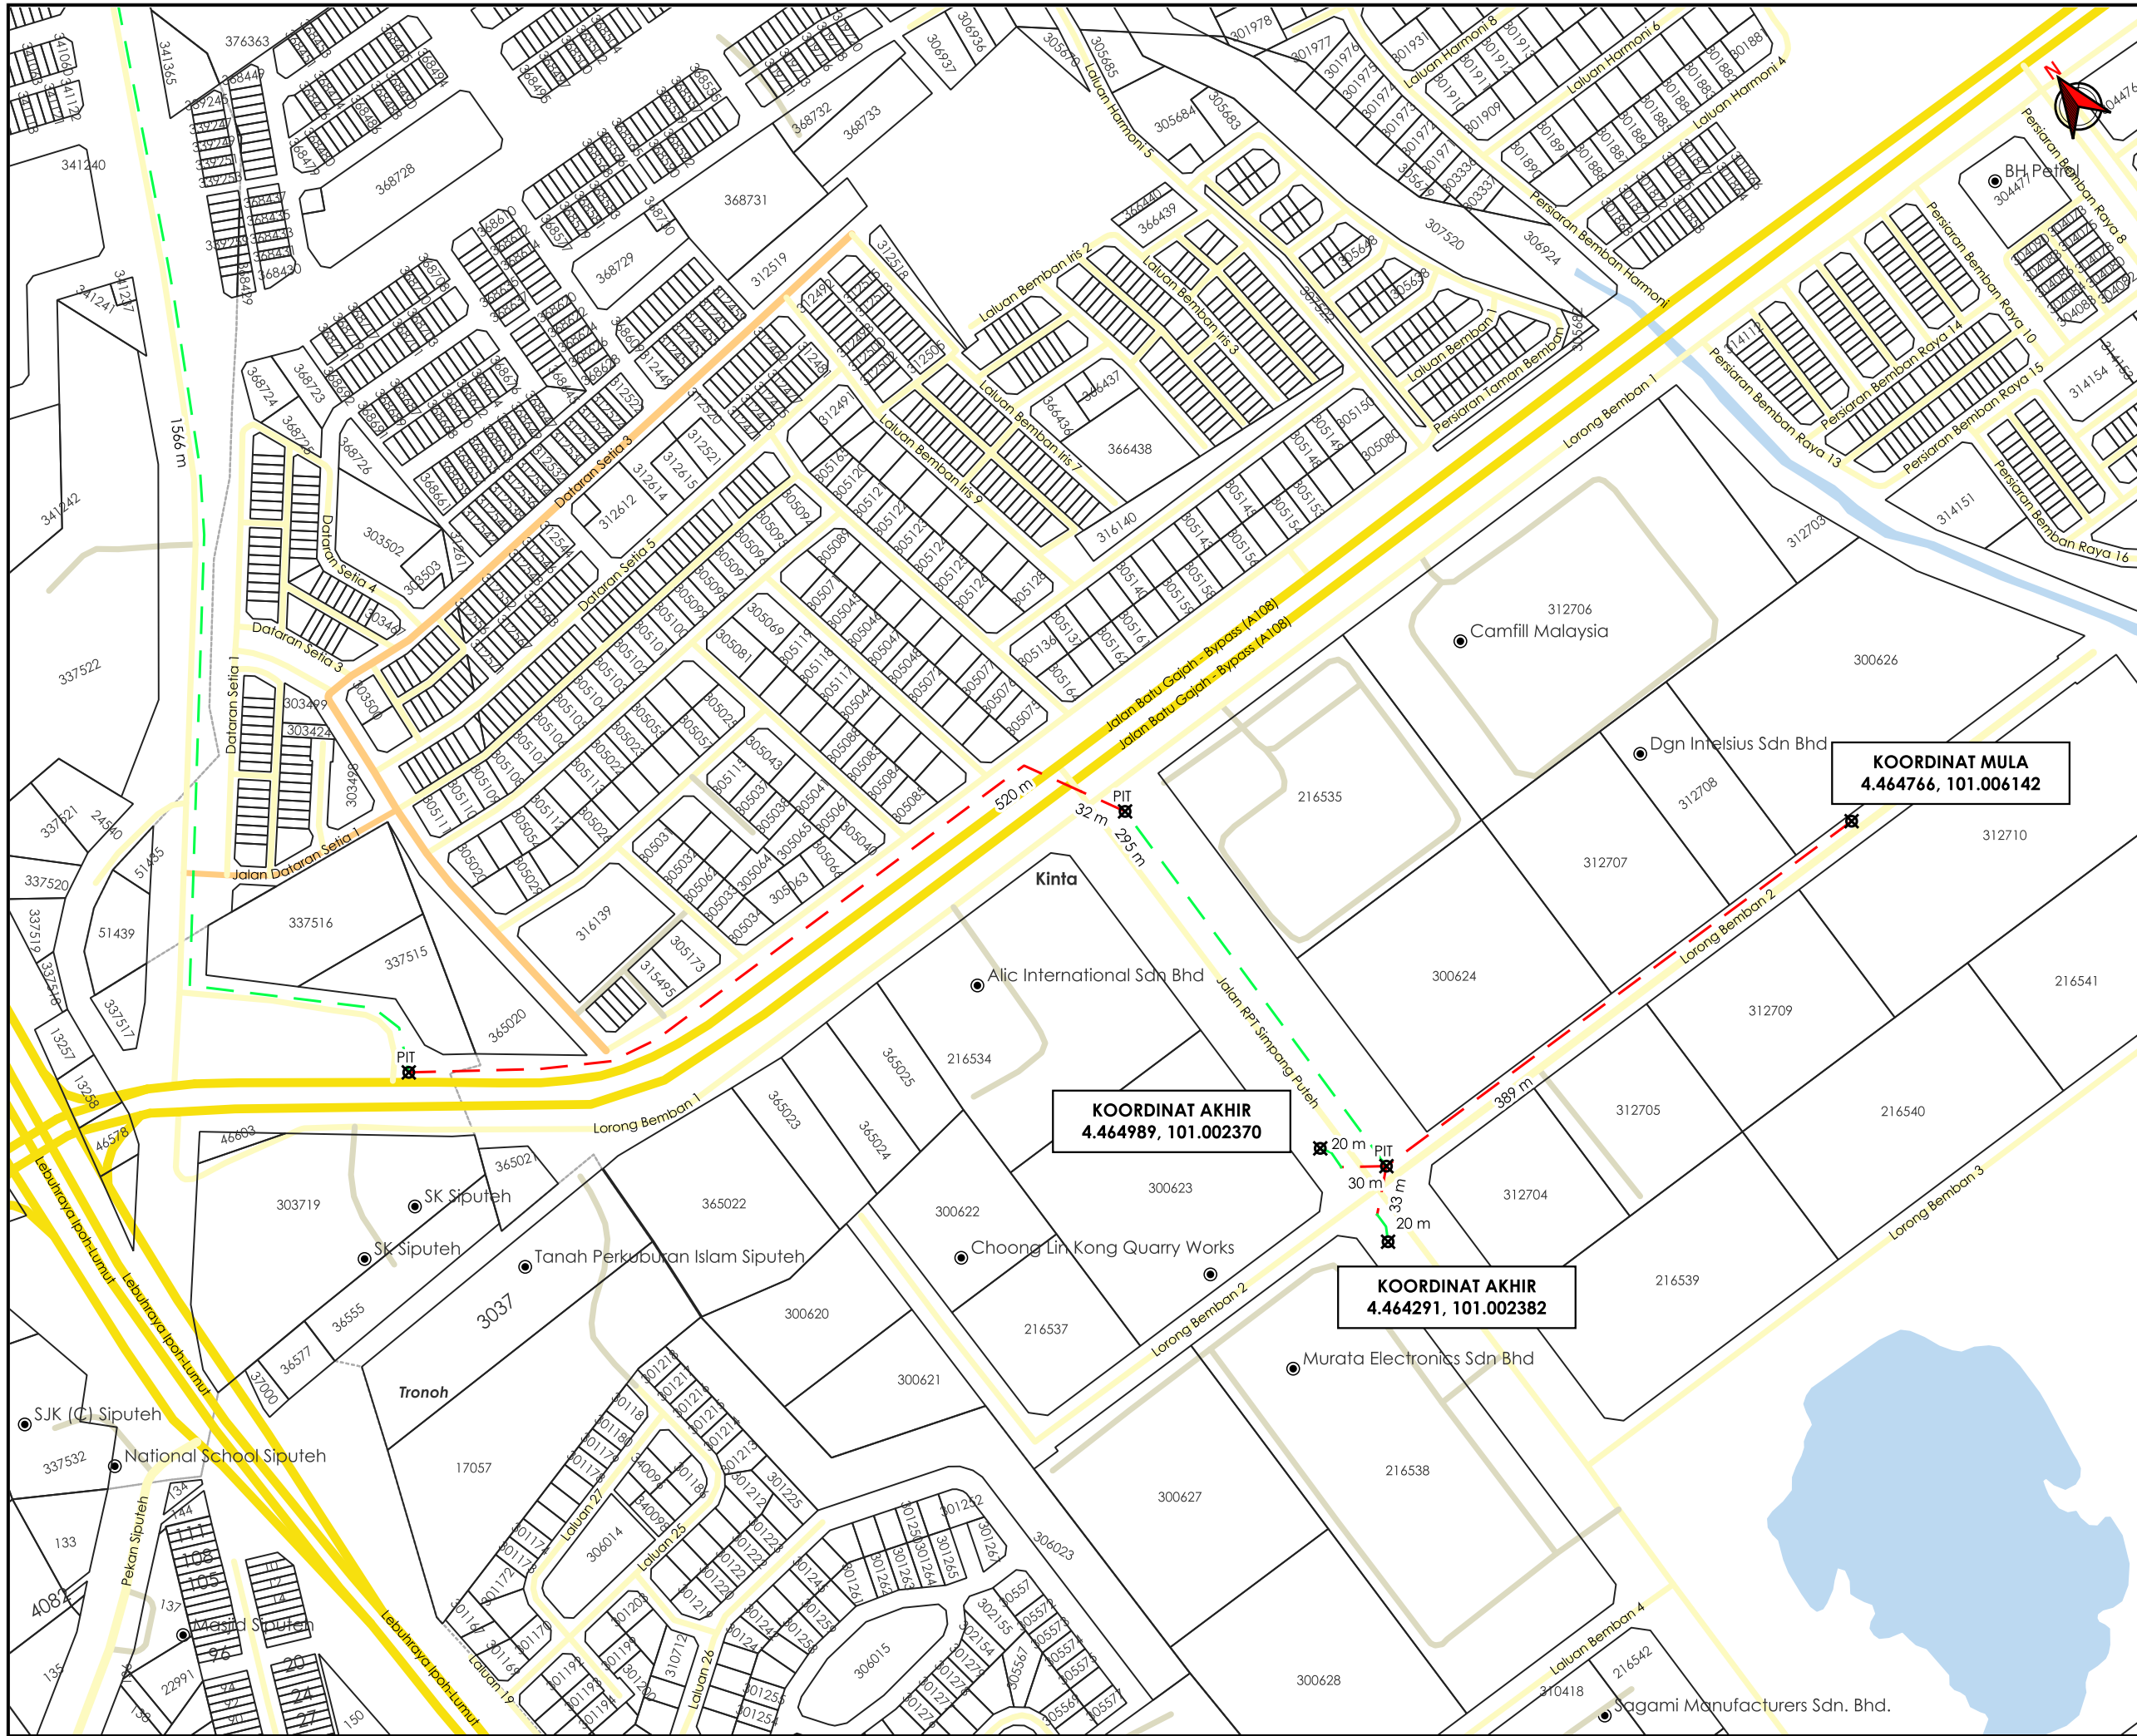

TAJUK PERMOHONAN
 (D-PZA-C25-1884) - PERMOHONAN BEKALAN ELEKTRIK UNTUK MEMBINA SEBUAH GUDANG, PEJABAT, PONDOK PENGAWAL DAN KANTIN DI ATAS LOT 300626 (PN165400) DAN LOT 312710 (PN271975) DAN SEBAHAGIAN TANAH KERAJAAN (RIZAB JALAN) MUKIM SUNGAI TERAP, DAERAH KINTA, PERAK UNTUK TETUAN WEI DAT.

KOORDINAT MULA
 4.464766, 101.006142

KOORDINAT AKHIR
 4.464989, 101.002370

KOORDINAT AKHIR
 4.464291, 101.002382

PETUNJUK

- JALAN JKR
- JALAN PBT
- JALAN PERSENDIRIAN
- JALAN PEJABAT DAERAH
- GRASS VERGE
- HORIZONTAL DIRECTIONAL DRILLING
- TITIK MULA AKHIR


PIHAK BERKUASA MELULUS

	JABATAN KERJA RAYA KINTA
	MAJLIS DAERAH BATU GAJAH
	JABATAN PENGAIRAN DAN SALIRAN KINTA

PENYEDIA UTILITI

JENIS PELAN	PELAN IZIN LALU
PELUKIS PELAN	ADIB FARHAN
TARIKH DIKELUARKAN	2026-07-06
MUKA SURAT	1/6
NO FAIL RUJUKAN KUDR/TNBB/A/06/26/0263	PINDAAN 00

*PENGUKURAN BERDASARKAN JARAK SATELIT

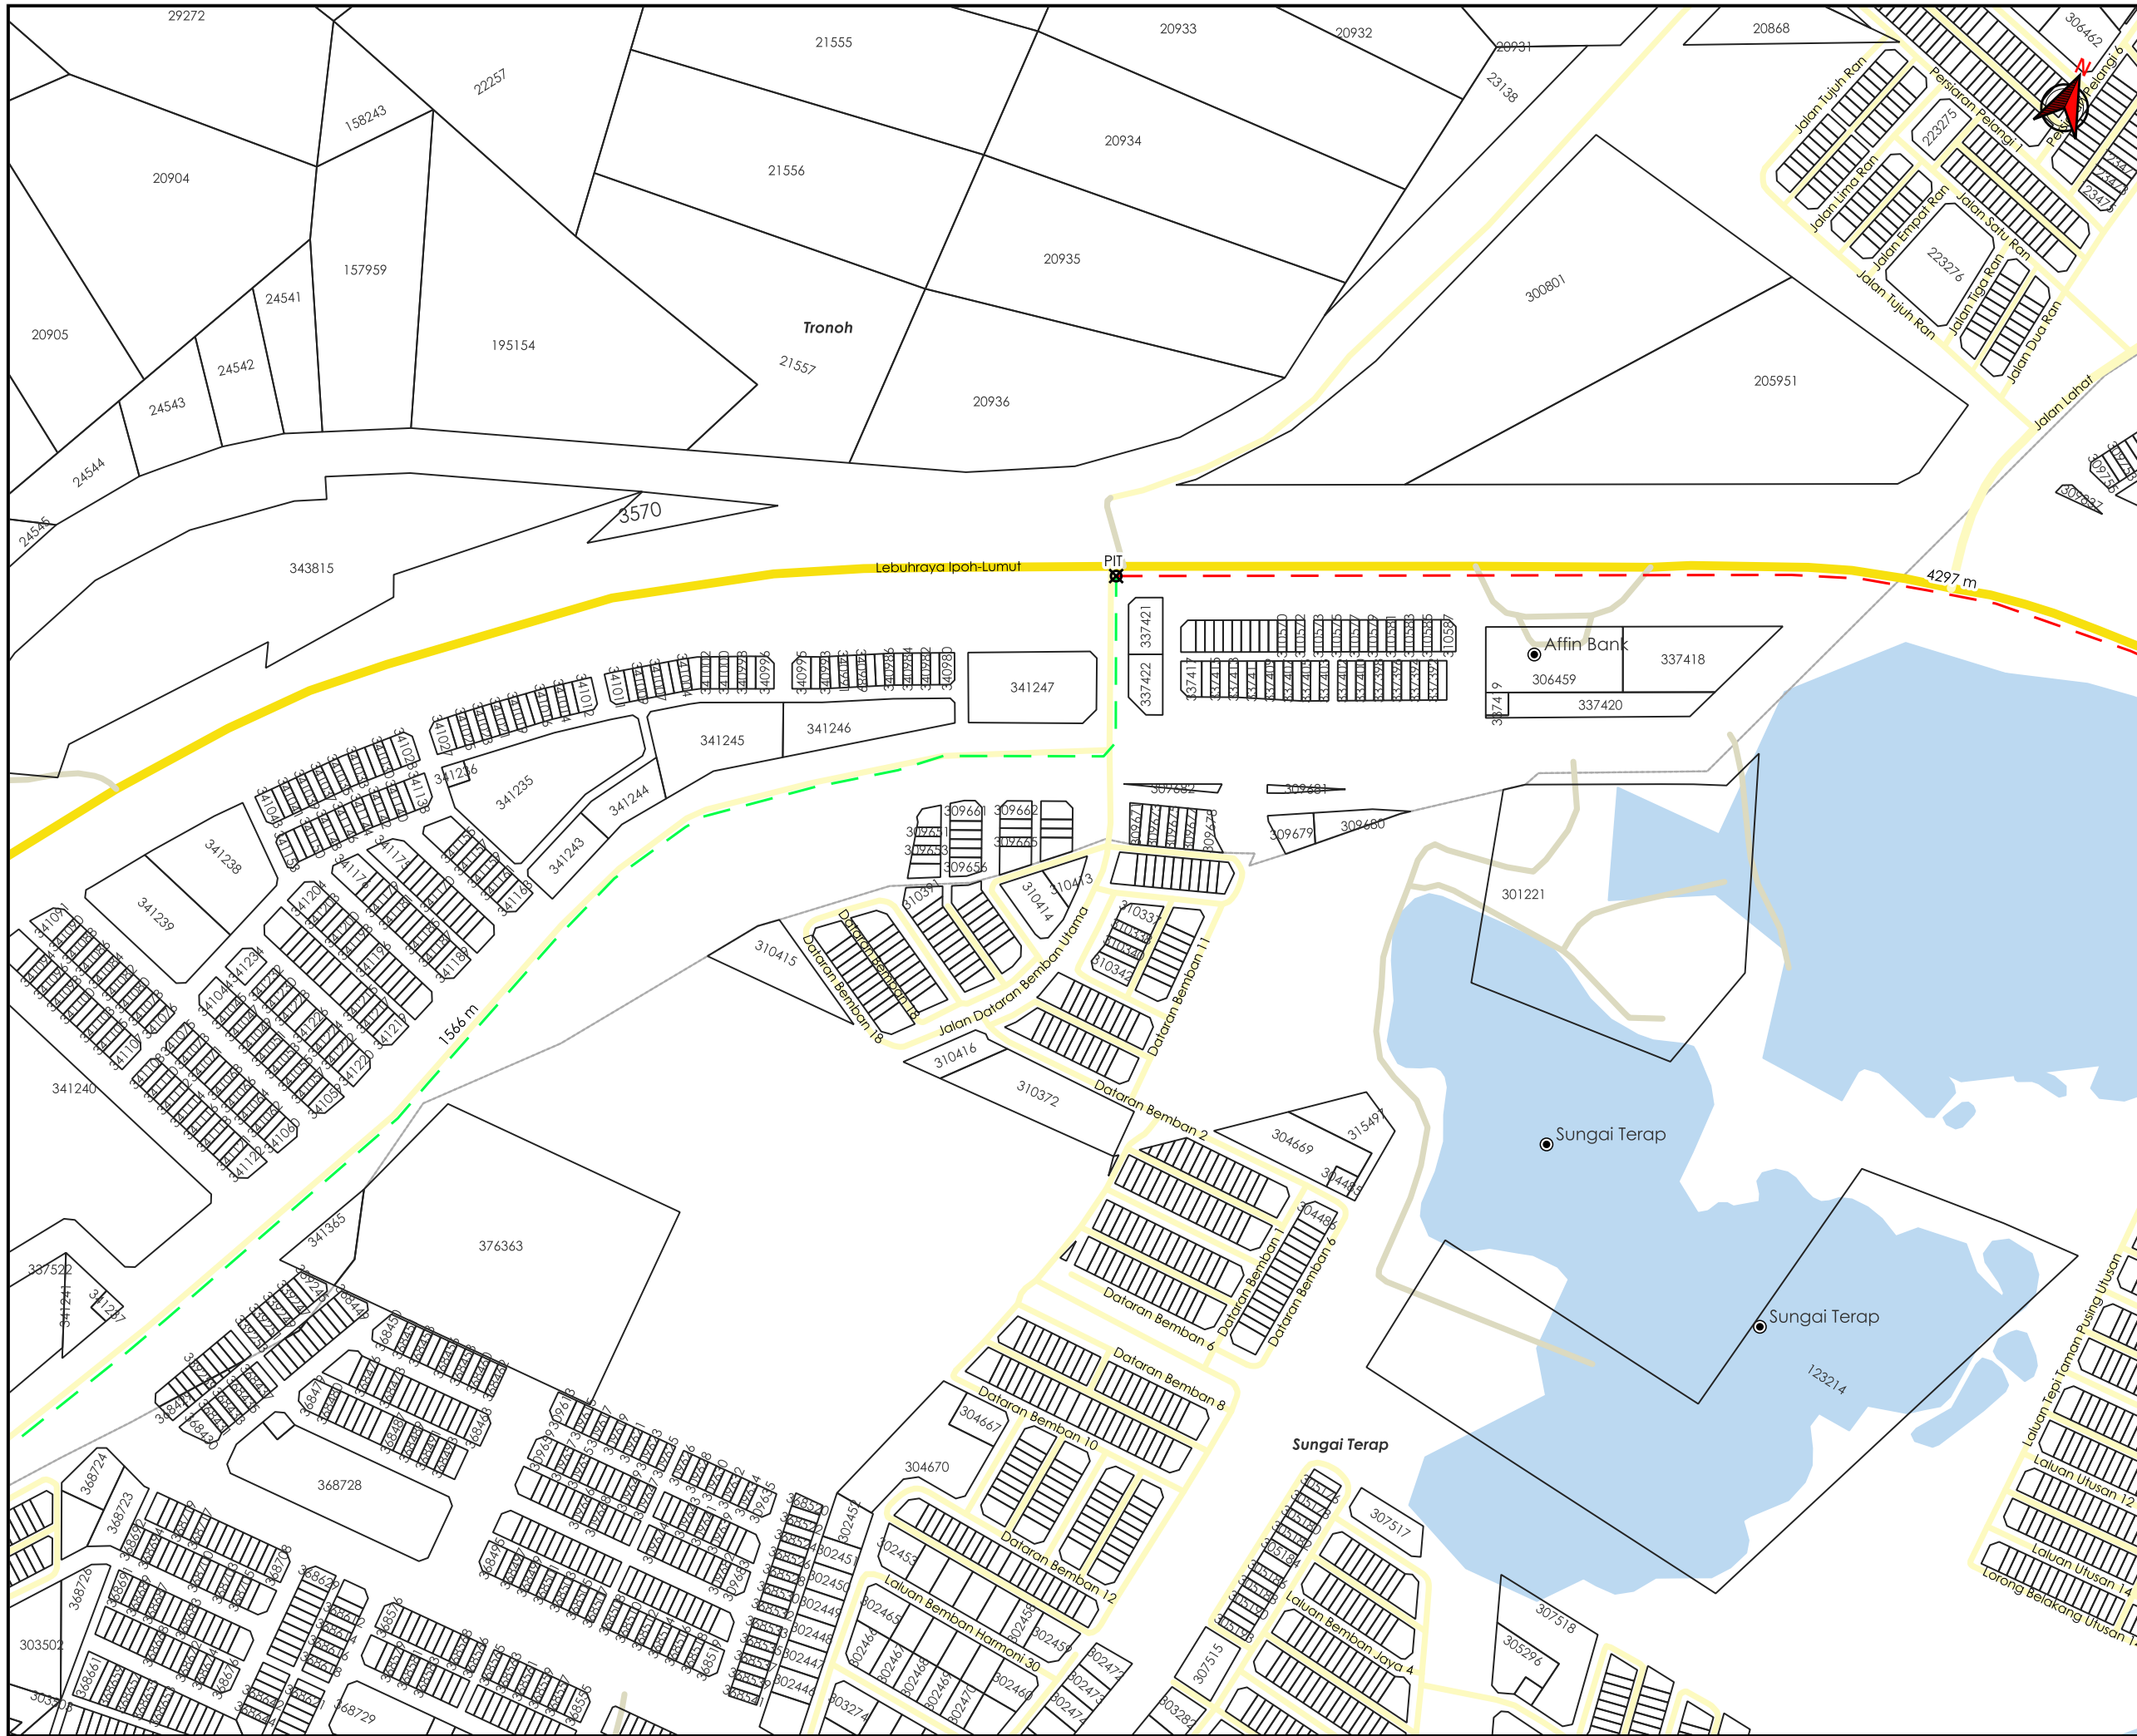

AGENSI PENYELARAS
KORIDOR UTILITI
 DARUL RIDZUAN



TAJUK PERMOHONAN
 (D-PZA-C25-1884) - PERMOHONAN BEKALAN ELEKTRIK UNTUK MEMBINA SEBUAH GUDANG, PEJABAT, PONDOK PENGAWAL DAN KANTIN DI ATAS LOT 300626 (PN165400) DAN LOT 312710 (PN271975) DAN SEBAHAGIAN TANAH KERAJAAN (RIZAB JALAN) MUKIM SUNGAI TERAP, DAERAH KINTA, PERAK UNTUK TETUAN WEI DAT.

PETUNJUK

- JALAN JKR
- JALAN PBT
- JALAN PERSENDIRIAN
- GRASS VERGE
- HORIZONTAL DIRECTIONAL DRILLING
- TITIK MULA AKHIR


PIHAK BERKUASA MELULUS

	JABATAN KERJA RAYA KINTA
	MAJLIS DAERAH BATU GAJAH
	JABATAN PENGAIRAN DAN SALIRAN KINTA

PENYEDIA UTILITI

JENIS PELAN	PELAN IZIN LALU
PELUKIS PELAN	ADIB FARHAN
TARIKH DIKELUARKAN	2026-07-06
MUKA SURAT	2/6
NO FAIL RUJUKAN	PINDAAN
KUDR/TNBB/A/06/26/0263	00

*PENGUKURAN BERDASARKAN JARAK SATELIT

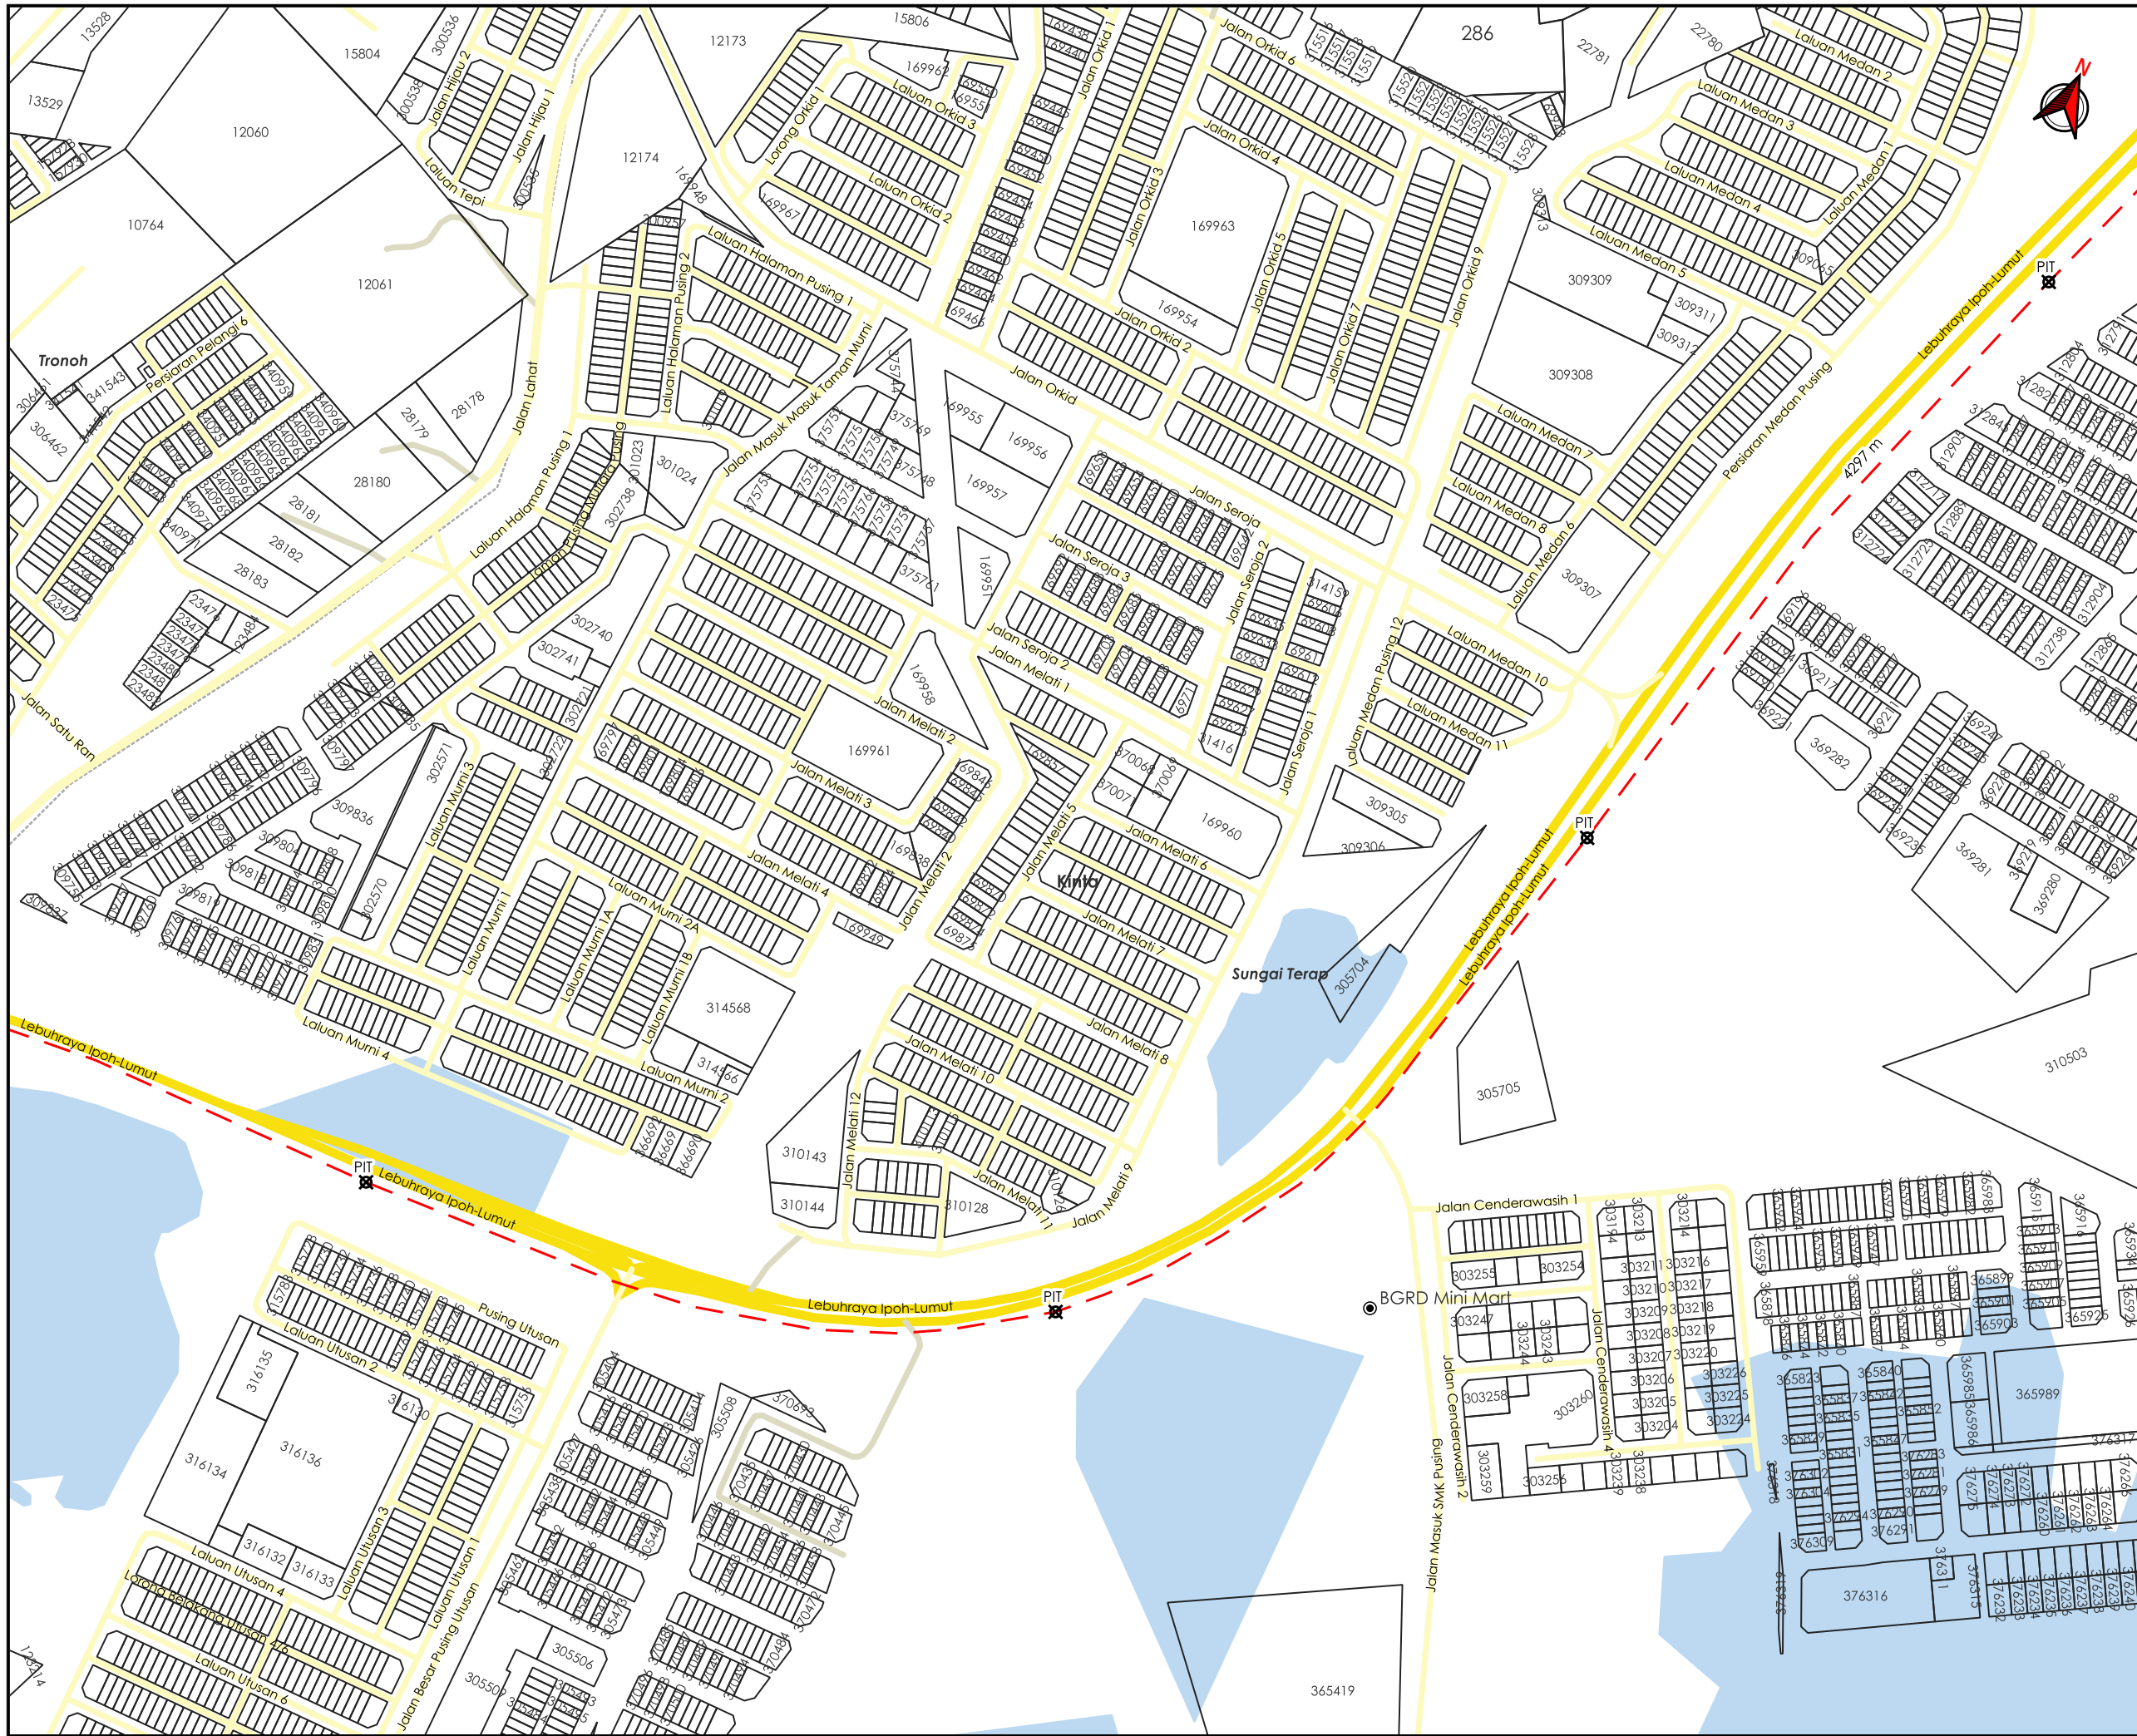

AGENSI PENYELARAS
KORIDOR UTILITI
 DARUL RIDZUAN



TAJUK PERMOHONAN
 (D-PZA-C25-1884) - PERMOHONAN BEKALAN ELEKTRIK UNTUK MEMBINA SEBUAH GUDANG, PEJABAT, PONDOK PENGAWAL DAN KANTIN DI ATAS LOT 300626 (PN165400) DAN LOT 312710 (PN271975) DAN SEBAHAGIAN TANAH KERAJAAN (RIZAB JALAN) MUKIM SUNGAI TERAP, DAERAH KINTA, PERAK UNTUK TETUAN WEI DAT.

- PETUNJUK**
- JALAN JKR
 - JALAN PBT
 - JALAN PERSENDIRIAN
 - HORIZONTAL DIRECTIONAL DRILLING
 - TITIK MULA AKHIR

PIHAK BERKUASA MELULUS


	JABATAN KERJA RAYA KINTA
	MAJLIS DAERAH BATU GAJAH
	JABATAN PENGAIRAN DAN SALIRAN KINTA

PENYEDIA UTILITI



JENIS PELAN	PELAN IZIN LALU
PELUKIS PELAN	ADIB FARHAN
TARIKH DIKELUARKAN	2026-07-06
MUKA SURAT	3/6
NO FAIL RUJUKAN	PINDAAN
KUDR/TNBB/A/06/26/0263	00

*PENGUKURAN BERDASARKAN JARAK SATELIT

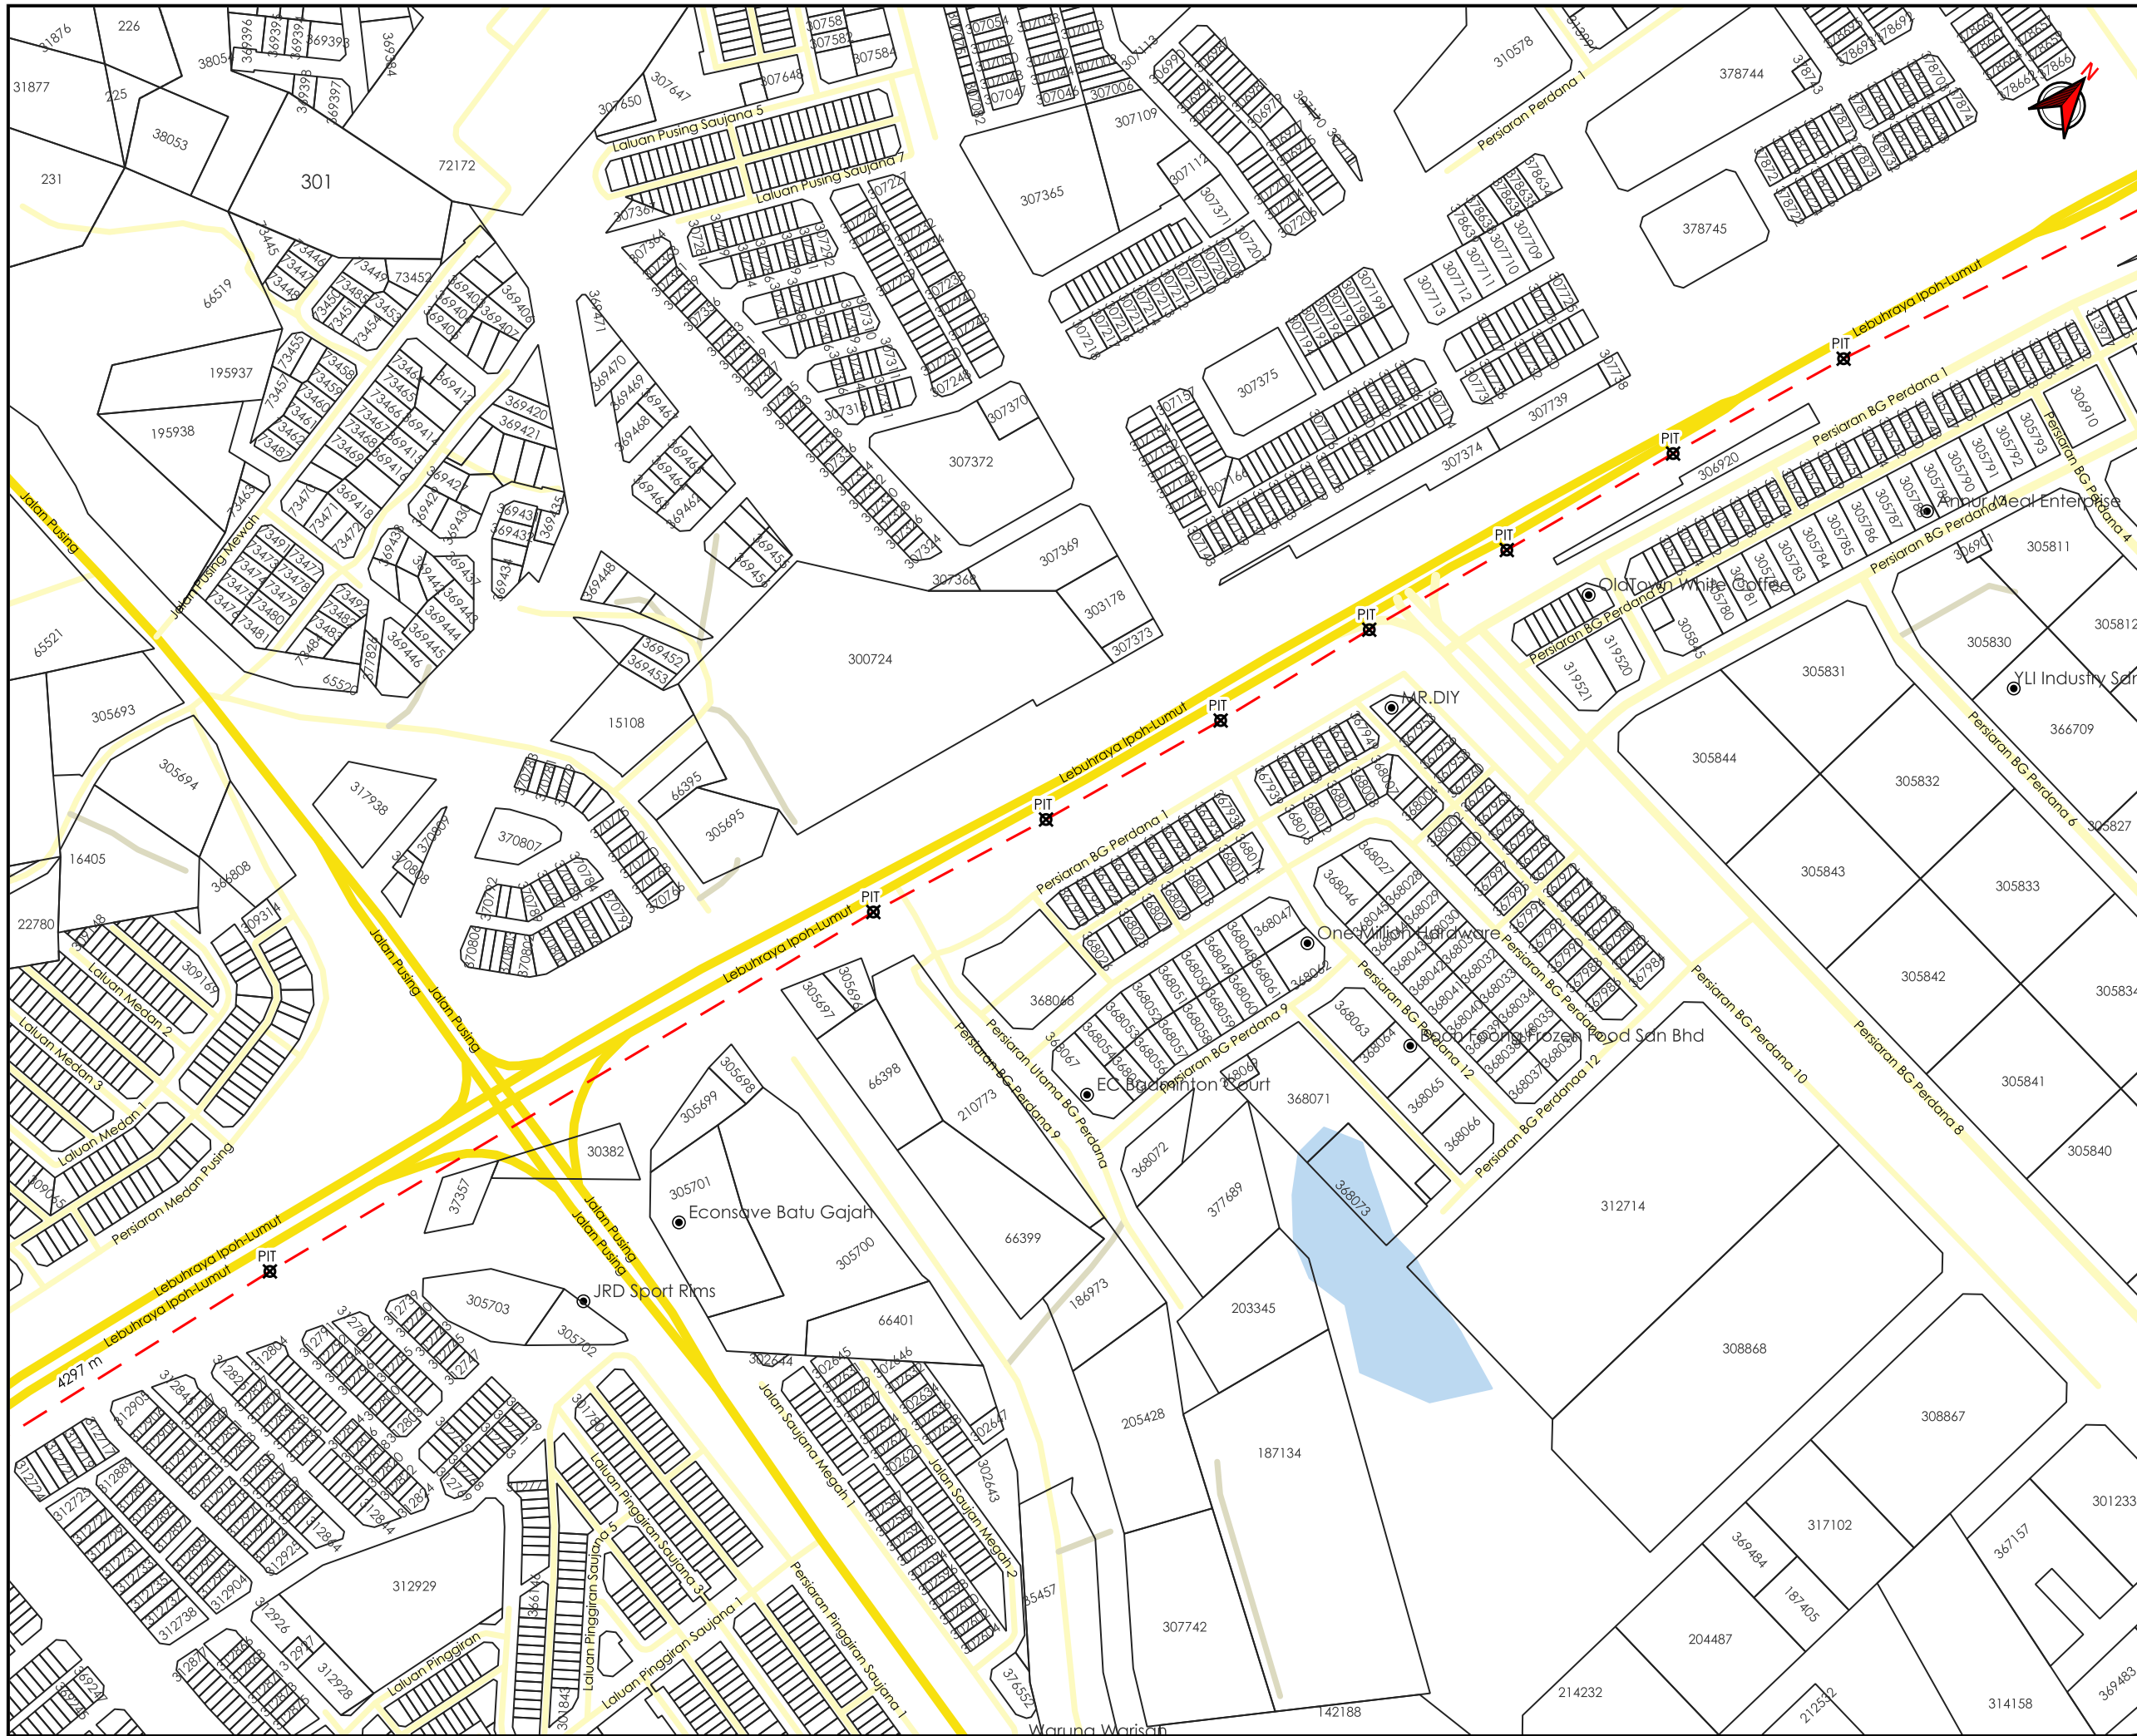

AGENSI PENYELARAS
KORIDOR UTILITI
 DARUL RIDZUAN



TAJUK PERMOHONAN
 (D-PZA-C25-1884) - PERMOHONAN BEKALAN ELEKTRIK UNTUK MEMBINA SEBUAH GUDANG, PEJABAT, PONDOK PENGAWAL DAN KANTIN DI ATAS LOT 300626 (PN165400) DAN LOT 312710 (PN271975) DAN SEBAHAGIAN TANAH KERAJAAN (RIZAB JALAN) MUKIM SUNGAI TERAP, DAERAH KINTA, PERAK UNTUK TETUAN WEI DAT.

- PETUNJUK**
- JALAN JKR
 - JALAN PBT
 - JALAN PERSENDIRIAN
 - HORIZONTAL DIRECTIONAL DRILLING
 - TITIK MULA AKHIR


PIHAK BERKUASA MELULUS

	JABATAN KERJA RAYA KINTA
	MAJLIS DAERAH BATU GAJAH
	JABATAN PENGAIRAN DAN SALIRAN KINTA



JENIS PELAN	PELAN IZIN LALU
PELUKIS PELAN	ADIB FARHAN
TARIKH DIKELUARKAN	2026-07-06
MUKA SURAT	4/6
NO FAIL RUJUKAN	PINDAAN
KUDR/TNBB/A/06/26/0263	00

*PENGUKURAN BERDASARKAN JARAK SATELIT

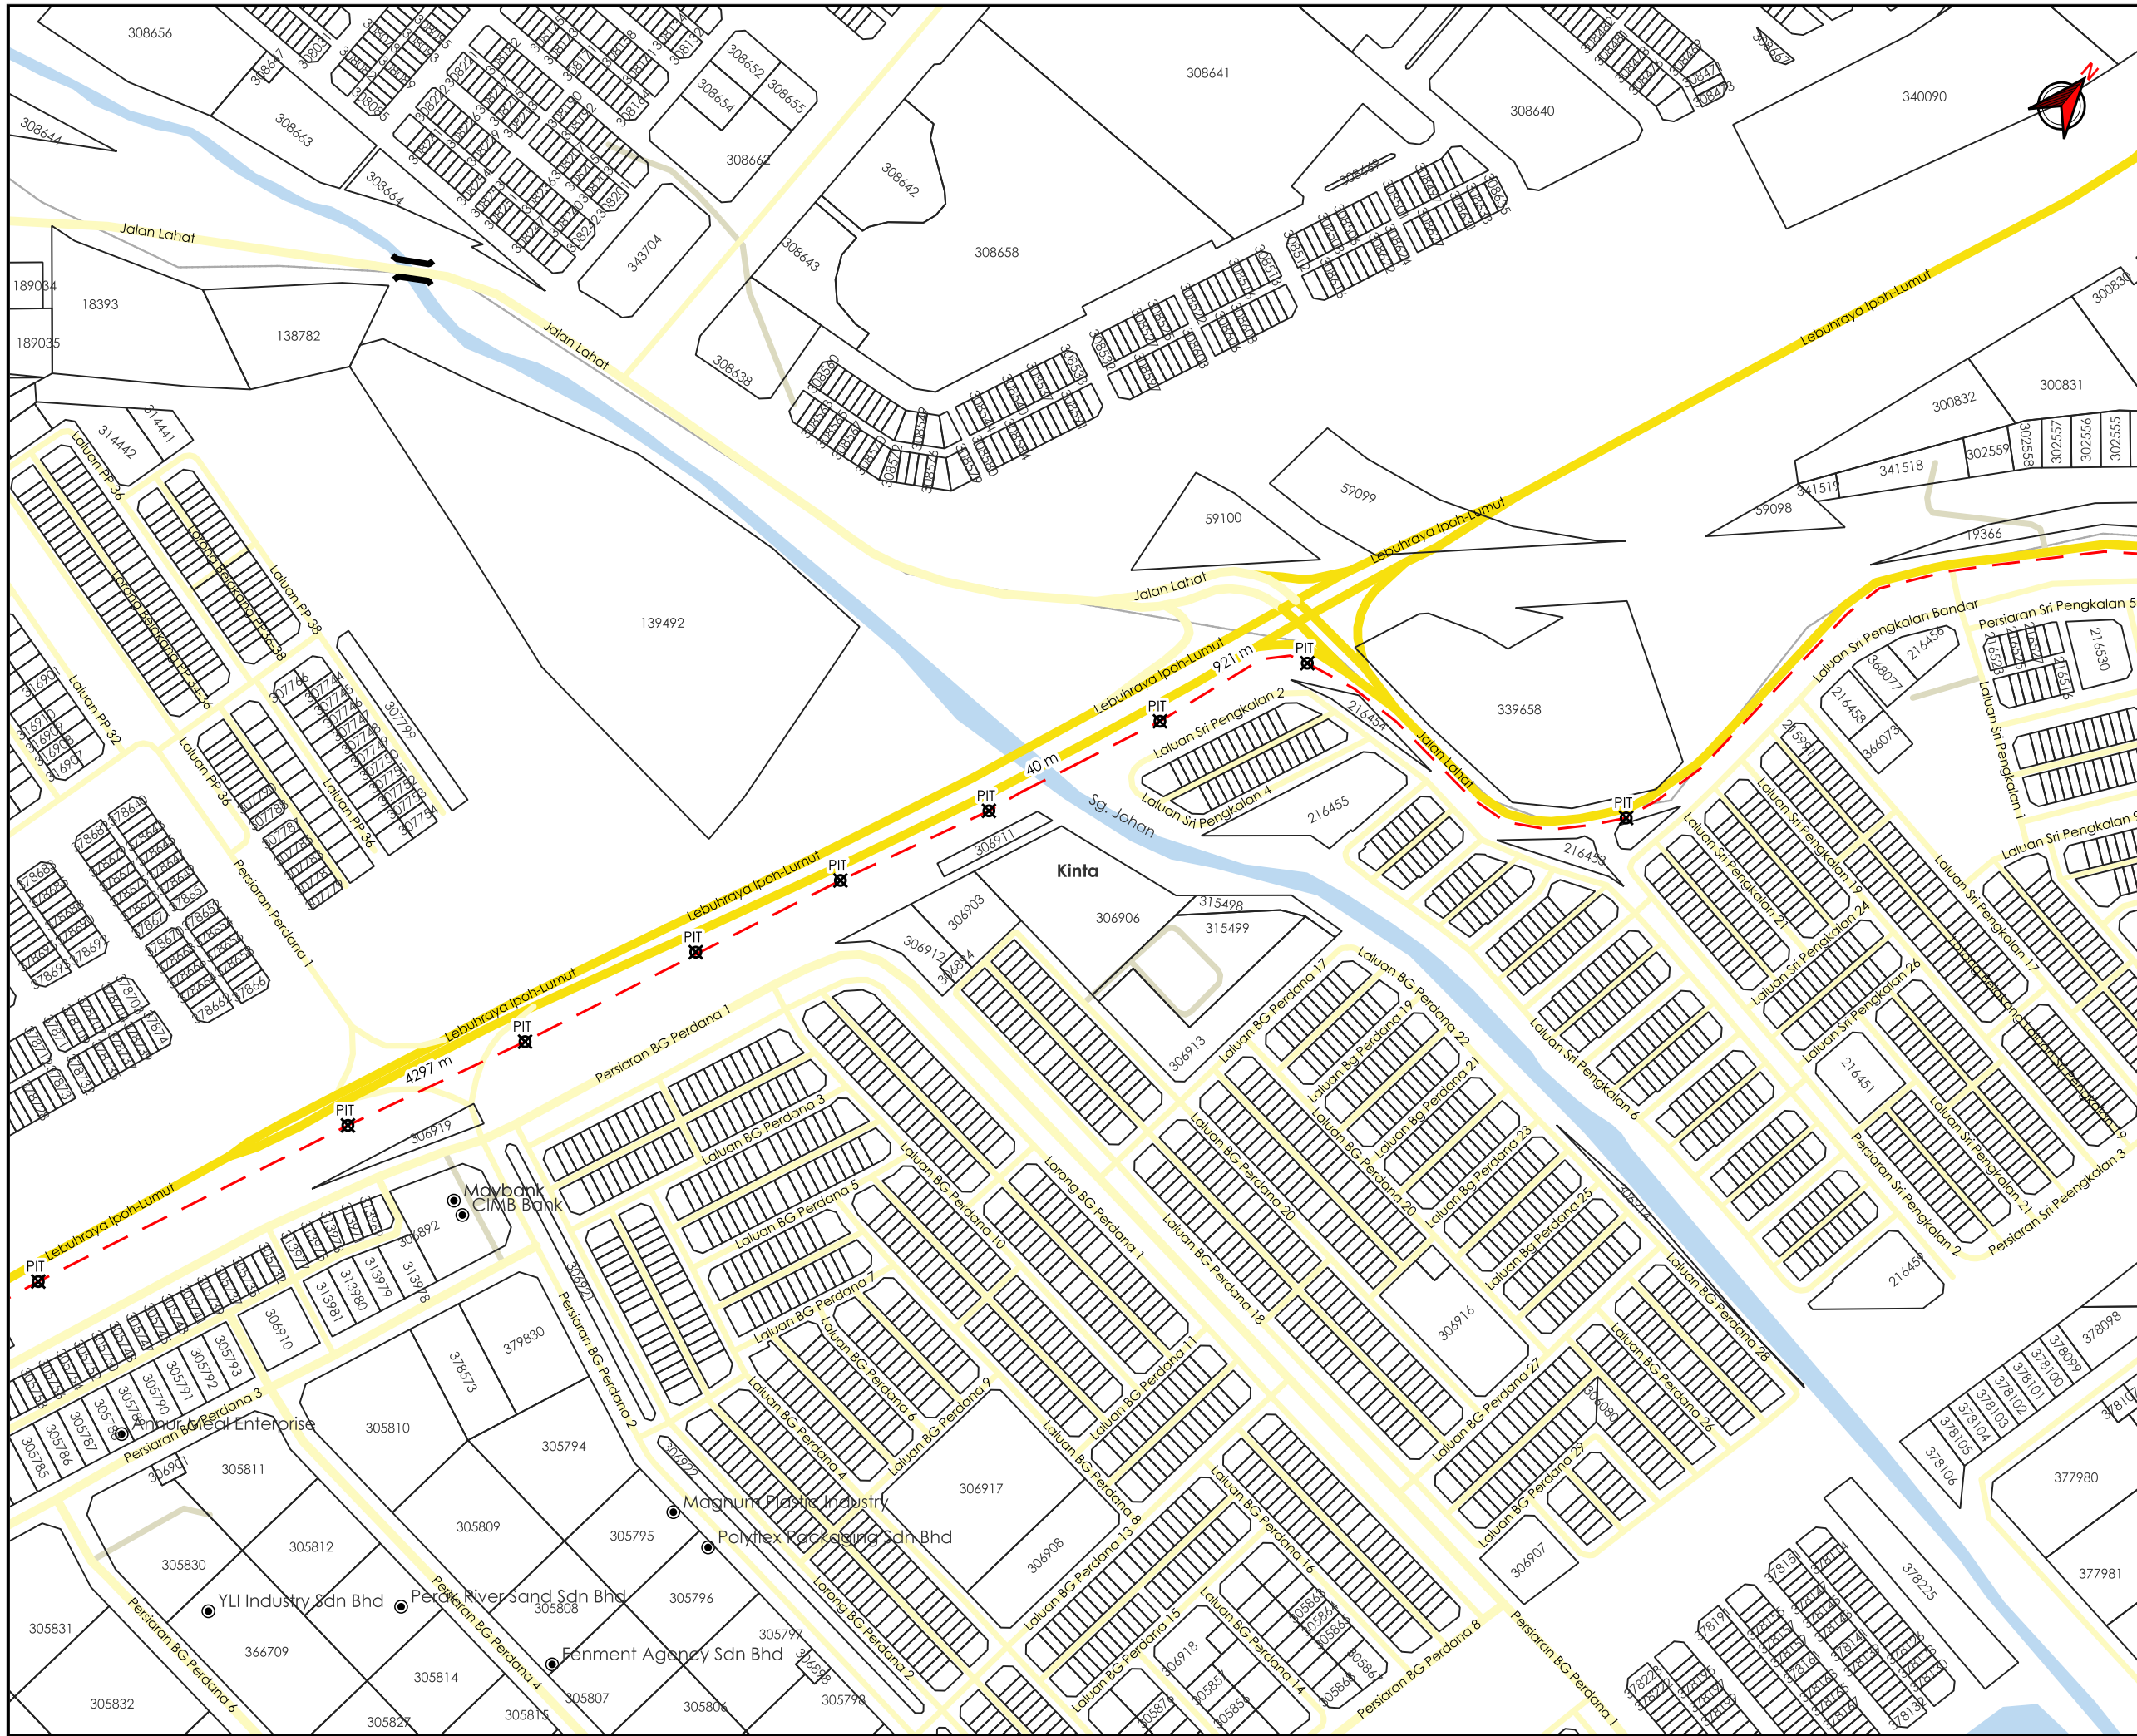

AGENSI PENYELARAS
KORIDOR UTILITI
 DARUL RIDZUAN



TAJUK PERMOHONAN
 (D-PZA-C25-1884) - PERMOHONAN BEKALAN ELEKTRIK UNTUK MEMBINA SEBUAH GUDANG, PEJABAT, PONDOK PENGAWAL DAN KANTIN DI ATAS LOT 300626 (PN165400) DAN LOT 312710 (PN271975) DAN SEBAHAGIAN TANAH KERAJAAN (RIZAB JALAN) MUKIM SUNGAI TERAP, DAERAH KINTA, PERAK UNTUK TETUAN WEI DAT.

- PETUNJUK**
- JALAN JKR
 - JALAN PBT
 - JALAN PERSENDIRIAN
 - JAMBATAN
 - HORIZONTAL DIRECTIONAL DRILLING
 - TITIK MULA AKHIR

PIHAK BERKUASA MELULUS


	JABATAN KERJA RAYA KINTA
	MAJLIS DAERAH BATU GAJAH
	JABATAN PENGAIRAN DAN SALIRAN KINTA

PENYEDIA UTILITI



JENIS PELAN	PELAN IZIN LALU
PELUKIS PELAN	ADIB FARHAN
TARIKH DIKELUARKAN	2026-07-06
MUKA SURAT	5/6
NO FAIL RUJUKAN KUDR/TNBB/A/06/26/0263	PINDAAN 00

*PENGUKURAN BERDASARKAN JARAK SATELIT

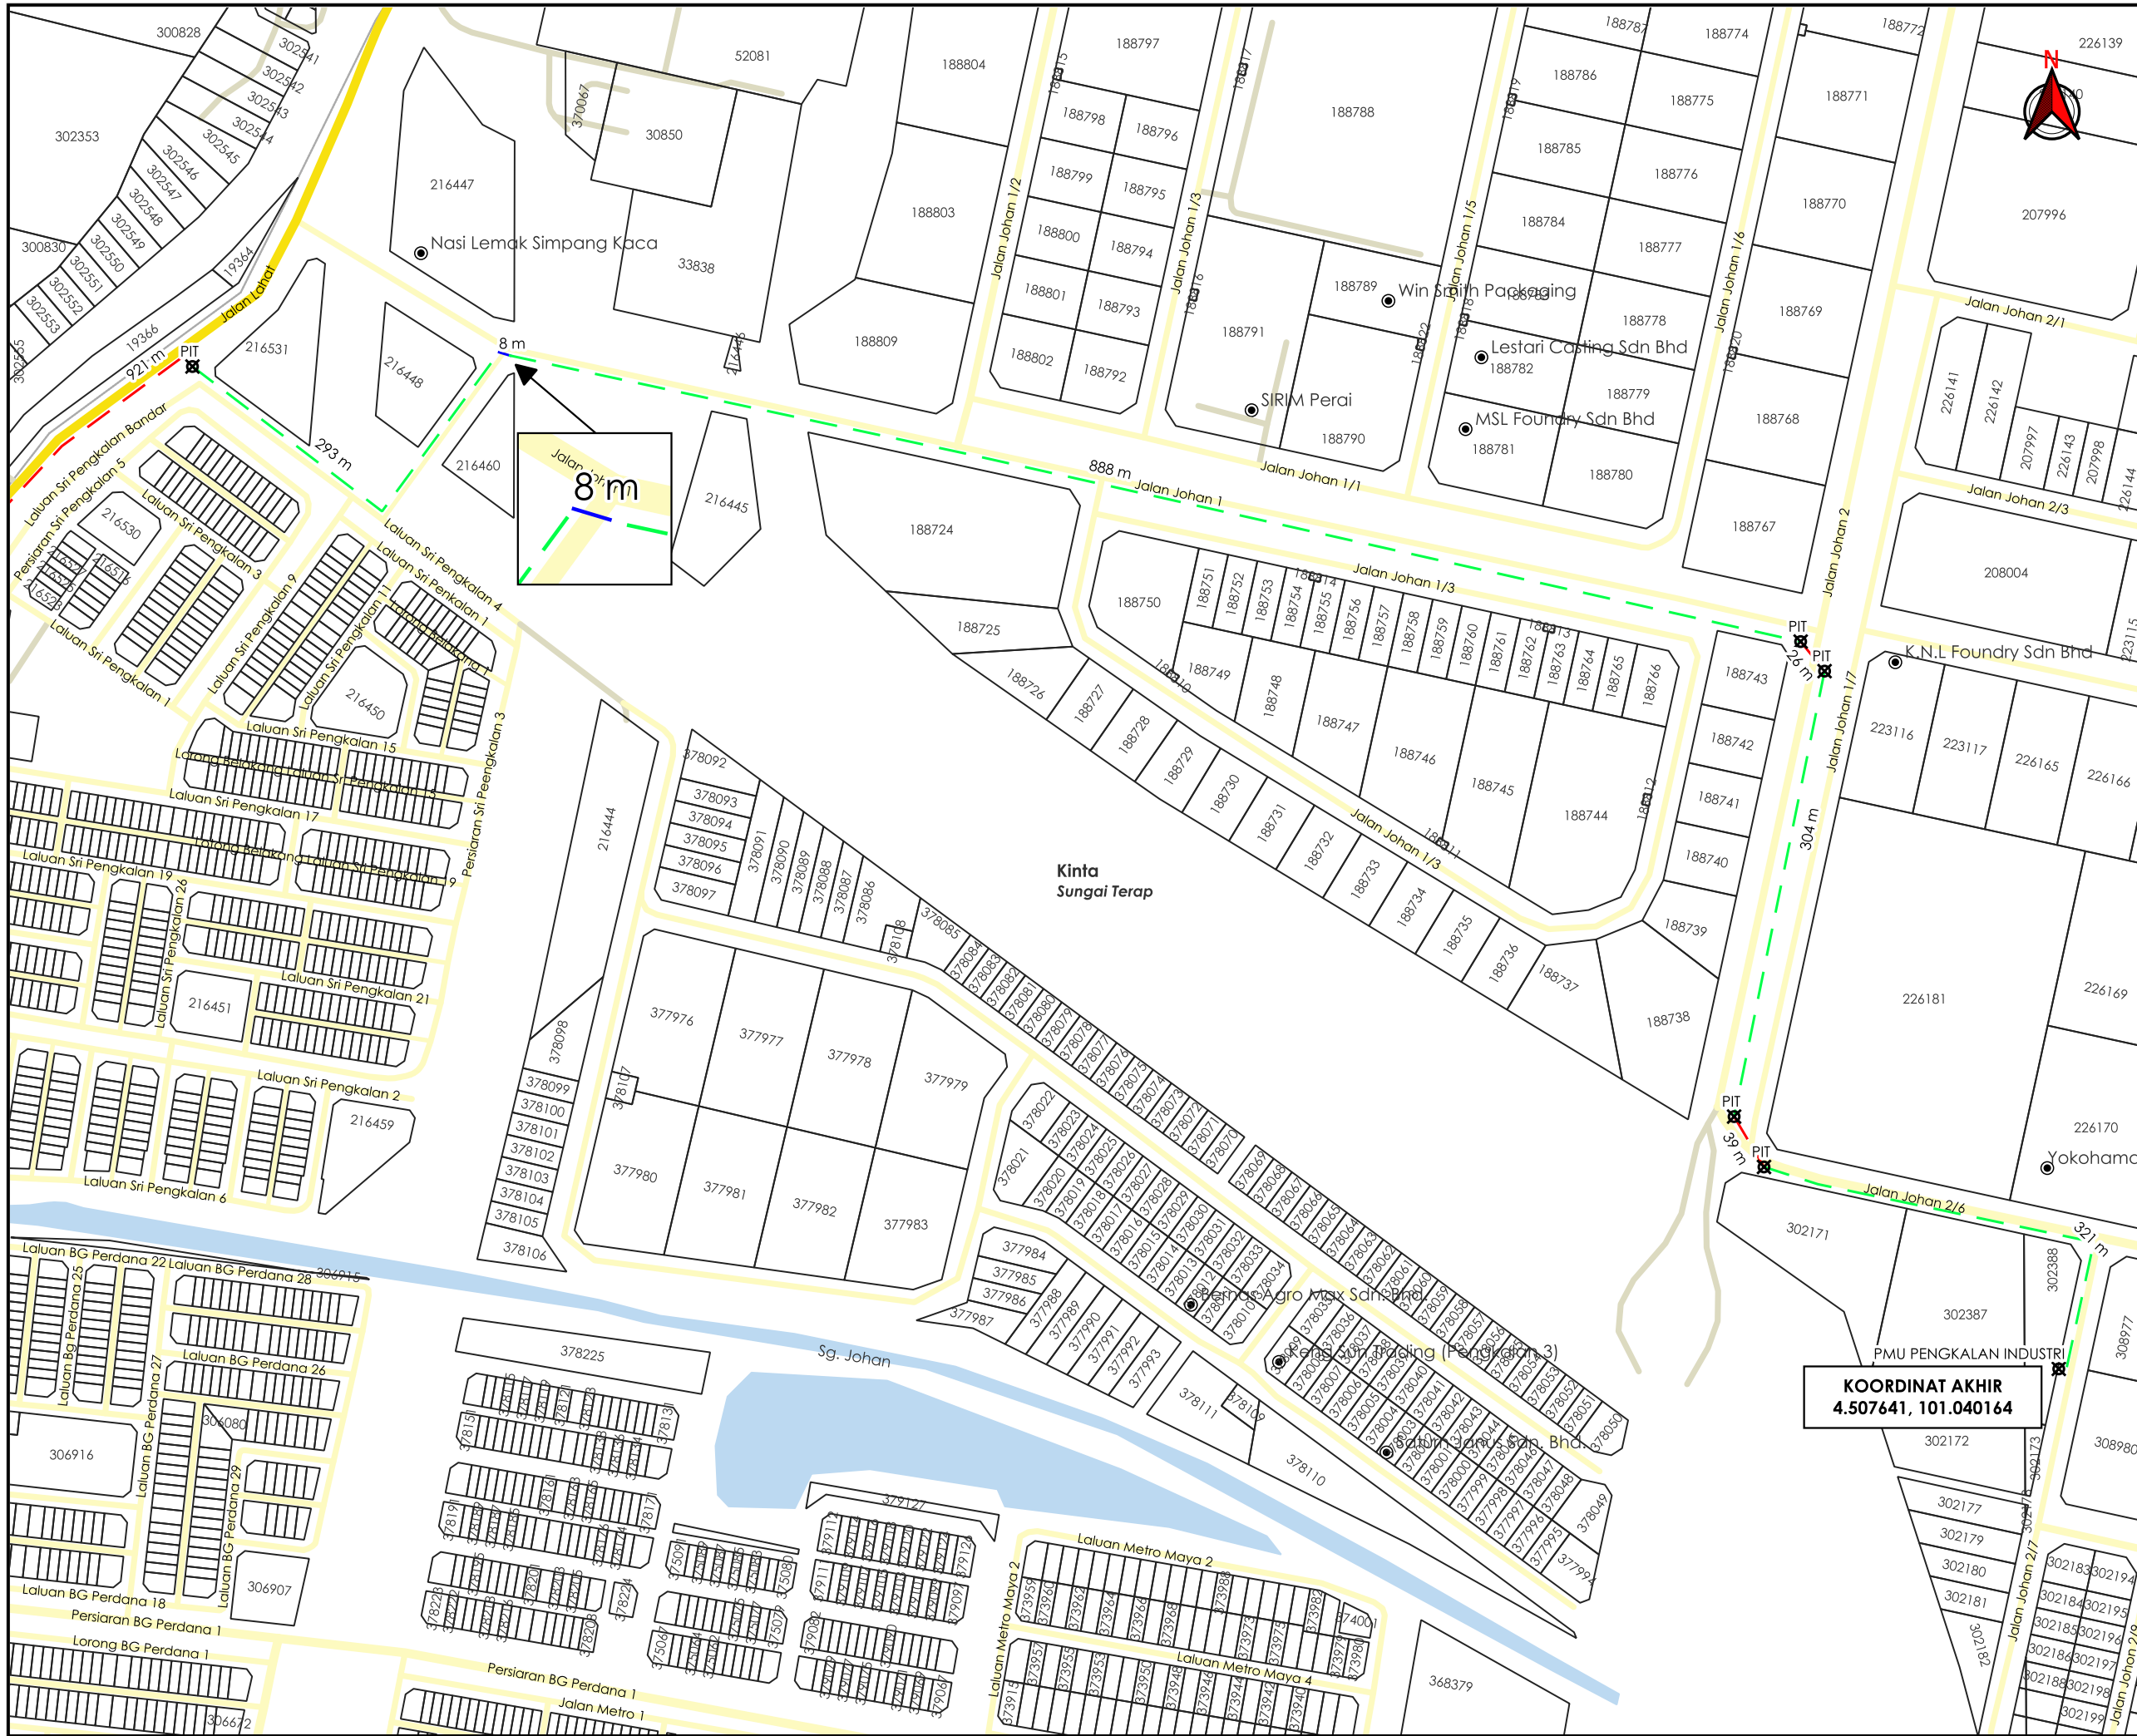

AGENSI PENYELARAS
KORIDOR UTILITI
 DARUL RIDZUAN



TAJUK PERMOHONAN
 (D-PZA-C25-1884) - PERMOHONAN BEKALAN ELEKTRIK UNTUK MEMBINA SEBUAH GUDANG, PEJABAT, PONDOK PENGAWAL DAN KANTIN DI ATAS LOT 300626 (PN165400) DAN LOT 312710 (PN217975) DAN SEBAHAGIAN TANAH KERAJAAN (RIZAB JALAN) MUKIM SUNGAI TERAP, DAERAH KINTA, PERAK UNTUK TETUAN WEI DAT.

- PETUNJUK**
- JALAN JKR
 - JALAN PBT
 - JALAN PERSENDIRIAN
 - CARRIAGE WAY
 - GRASS VERGE
 - HORIZONTAL DIRECTIONAL DRILLING
 - TITIK MULA AKHIR

PIHAK BERKUASA MELULUS

	JABATAN KERJA RAYA KINTA
	MAJLIS DAERAH BATU GAJAH
	JABATAN PENGAIRAN DAN SALIRAN KINTA

PENYEDIA UTILITI

TENAGA NASIONAL

JENIS PELAN	PELAN IZIN LALU
PELUKIS PELAN	ADIB FARHAN
TARIKH DIKELUARKAN	2026-07-06
MUKA SURAT	6/6
NO FAIL RUJUKAN	PINDAAN
KUDR/TNBB/A/06/26/0263	00

KOORDINAT AKHIR
 4.507641, 101.040164

*PENGUKURAN BERDASARKAN JARAK SATELIT


K U M P U L A N
Asiadebut

BORANG ULASAN PELAN IZIN LALU

NO FAIL	KUDR/TNBB/A/06/26/0263
DAERAH	KINTA
PENYEDIA UTILITI	TNB
PENYEDIA PELAN	ADIB FARHAN
TARIKH PELAN	06/07/2026

ULASAN PELAN :


BIL	ULASAN
1.	UNTUK MAKLUMAN, TERDAPAT PERMOHONAN DIATAS BERTINDIH DENGAN PERMOHONAN KUDR/TTDC/B/12/25/0955, KUDR/TTDC/A/04/26/0128, KUDR/TTDC/B/01/26/0042, KUDR/TTDC/A/07/25/0689, KUDR/TTDC/A/11/25/0926, KUDR/TNBB/A/07/25/0682 & KUDR/TNBS/A/01/25/0088.

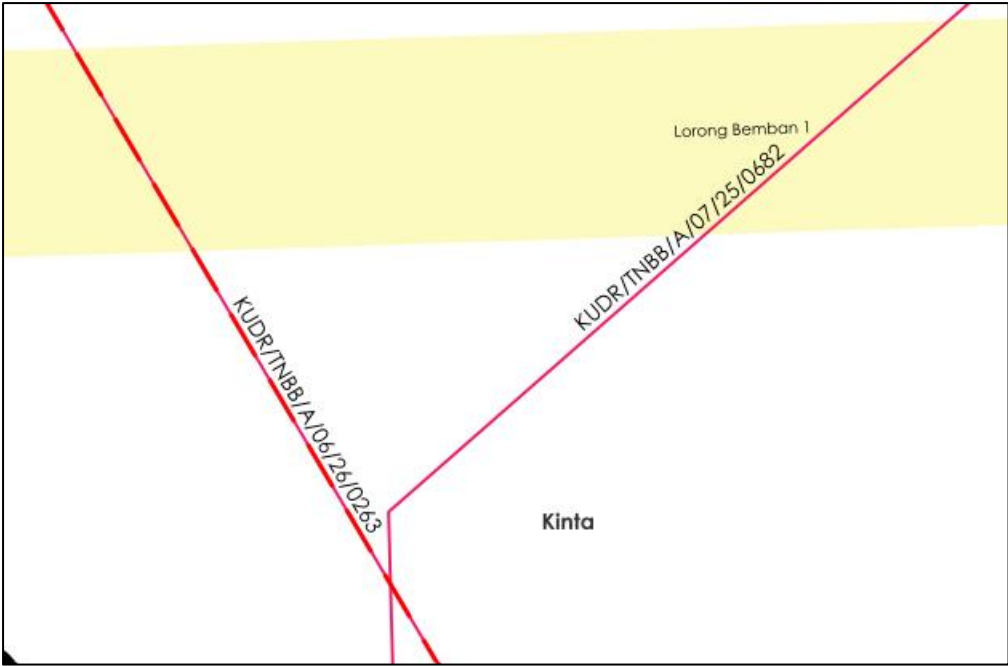


KOORDINAT BERTINDIH: 4.467424, 101.002522




KOORDINAT BERTINDIH: 4.467857, 101.000278

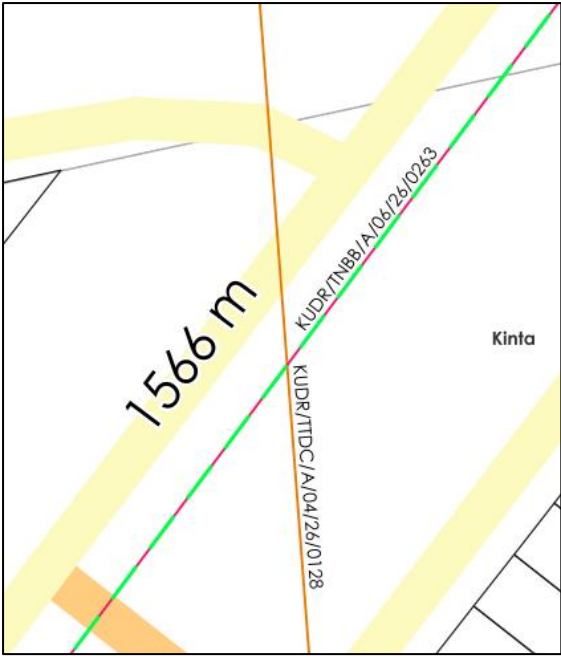

KOORDINAT BERTINDIH: 4.470474, 100.997893

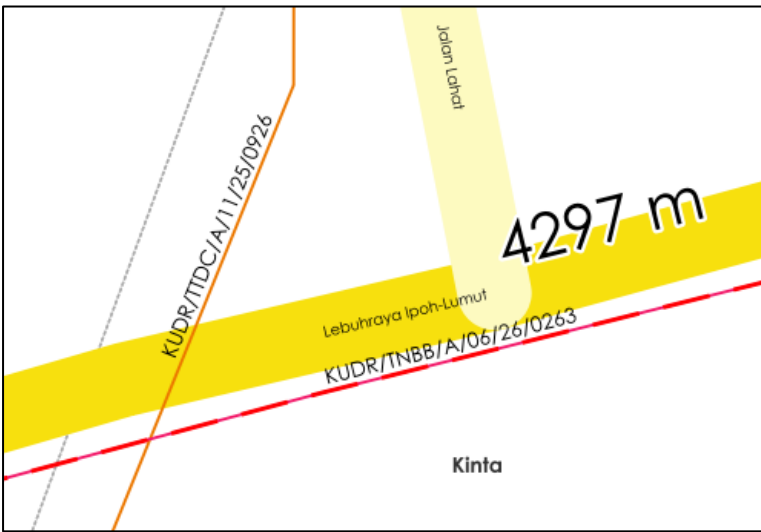


KOORDINAT BERTINDIH: 4.481948, 101.007444

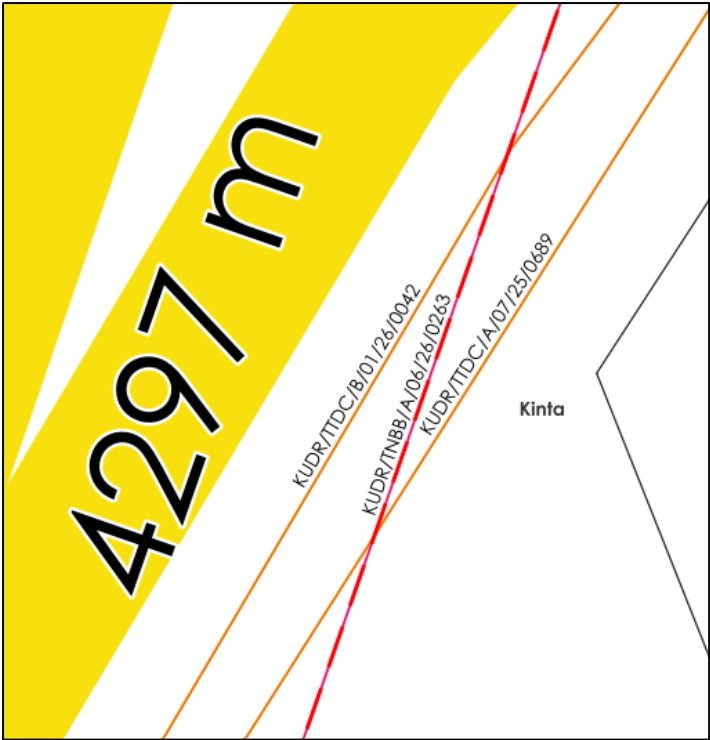


KOORDINAT BERTINDIH 25/0689: 4.492496, 101.017942


KOORDINAT BERTINDIH 26/0042: 4.492612, 101.017982

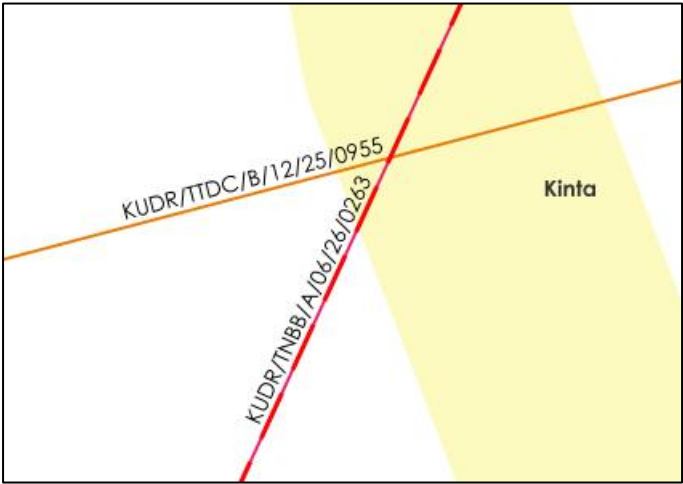

KOORDINAT BERTINDIH: 4.504533, 101.022521

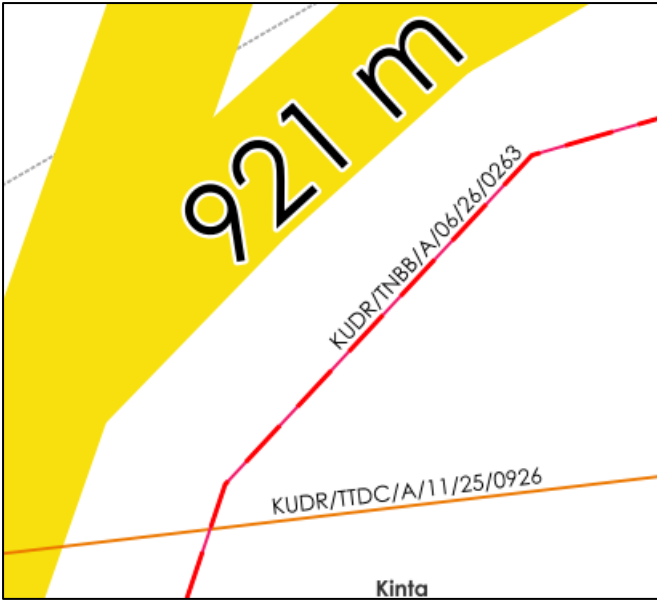

KOORDINAT BERTINDIH: 4.509430, 101.024570

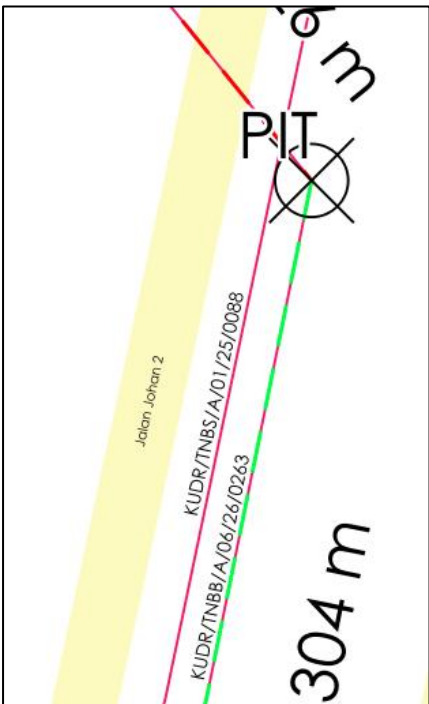

KOORDINAT BERTINDIH:

MULA: 4.511888, 101.038723

AKHIR: 4.507641, 101.040164