

**KORIDOR
UTILITI**
DARUL RIDZUAN




**TENAGA
NASIONAL**

**MSVT KONFIGURASI MENUKAR PUNCA BEKALAN PE TAMAN
MAHKOTA 1 & 2 KAMPAR, DARIPADA 12K5 PMU KAMPAR KEPADA
13K5 PMU KAMPAR (D-KAM-S24-5414)**

PELAN IZIN LALU

**NO FAIL RUJUKAN
KUDR/TNBS/A/04/26/0161**

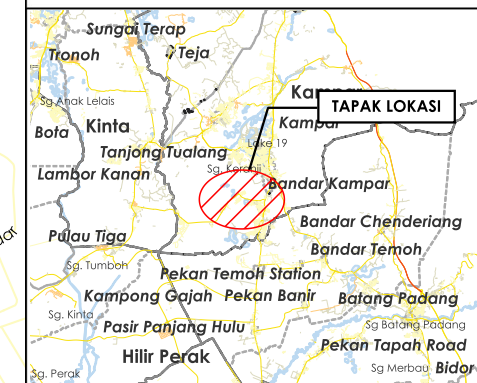

TAJUK PERMOHONAN
 MSVT KONFIGURASI MENUKAR PUNCA BEKALAN PE TAMAN MAHKOTA 1 & 2 KAMPAR, DARIPADA 12K5 PMU KAMPAR KEPADA 13K5 PMU KAMPAR (D-KAM-S24-5414)

PETUNJUK

	JALAN JKR
	JALAN PBT
	JALAN PERSENDIRIAN
	KTM
	GRASS VERGE
	HORIZONTAL DIRECTIONAL DRILLING
	OVERHEAD
	CABLE PULLING

PIHAK BERKUASA MELULUS

	JABATAN KERJA RAYA KAMPAR
	MAJLIS DAERAH KAMPAR


PENYEDIA UTILITI




JENIS PELAN	PELAN IZIN LALU
PELUKIS PELAN	ADIB FARHAN
TARIKH DIKELUARKAN	2026-04-27
MUKA SURAT	1/1
NO FAIL RUJUKAN	PINDAAN
KUDR/TNBS/A/04/26/0161	00

JARAK KESELURUHAN : 2693 m


KAEDAH	JARAK	PBM
GV	3 m	JKR
CP	311 m	JKR
GV	61 m	PBT
HDD	62 m	JKR
OH	2348 m	JKR
OH	219 m	PBT

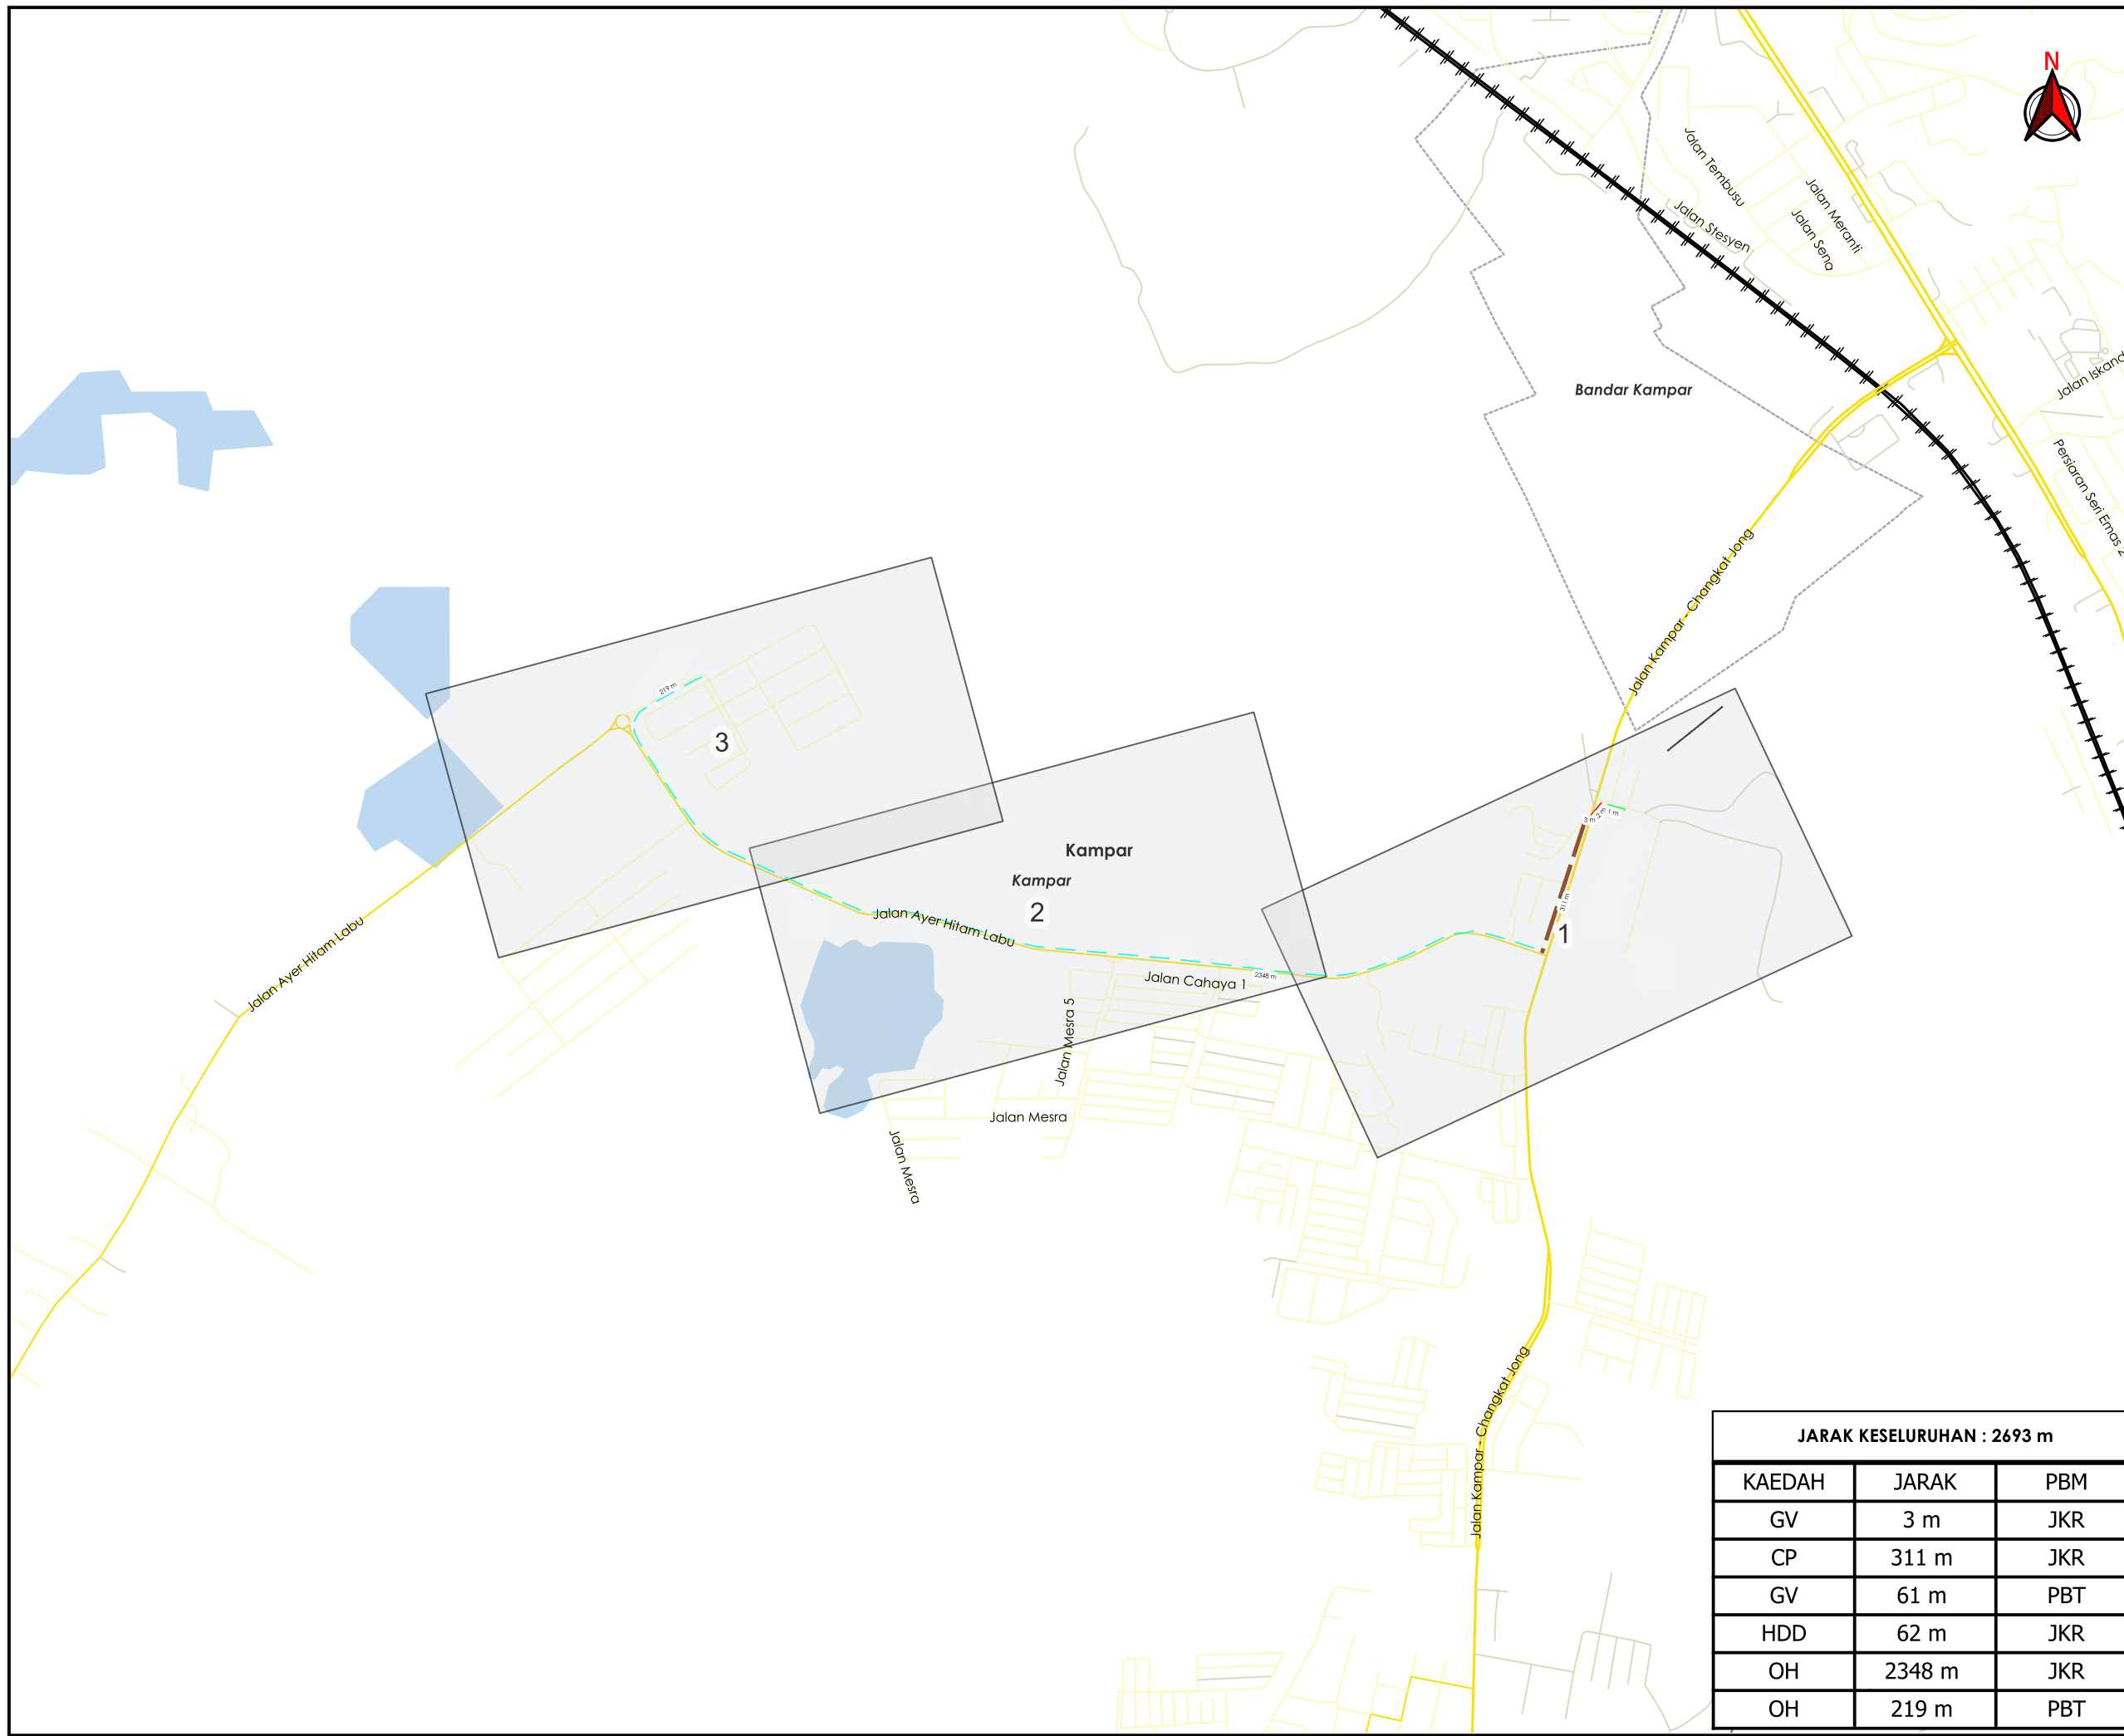

***PENGUKURAN BERDASARKAN JARAK SATELIT**

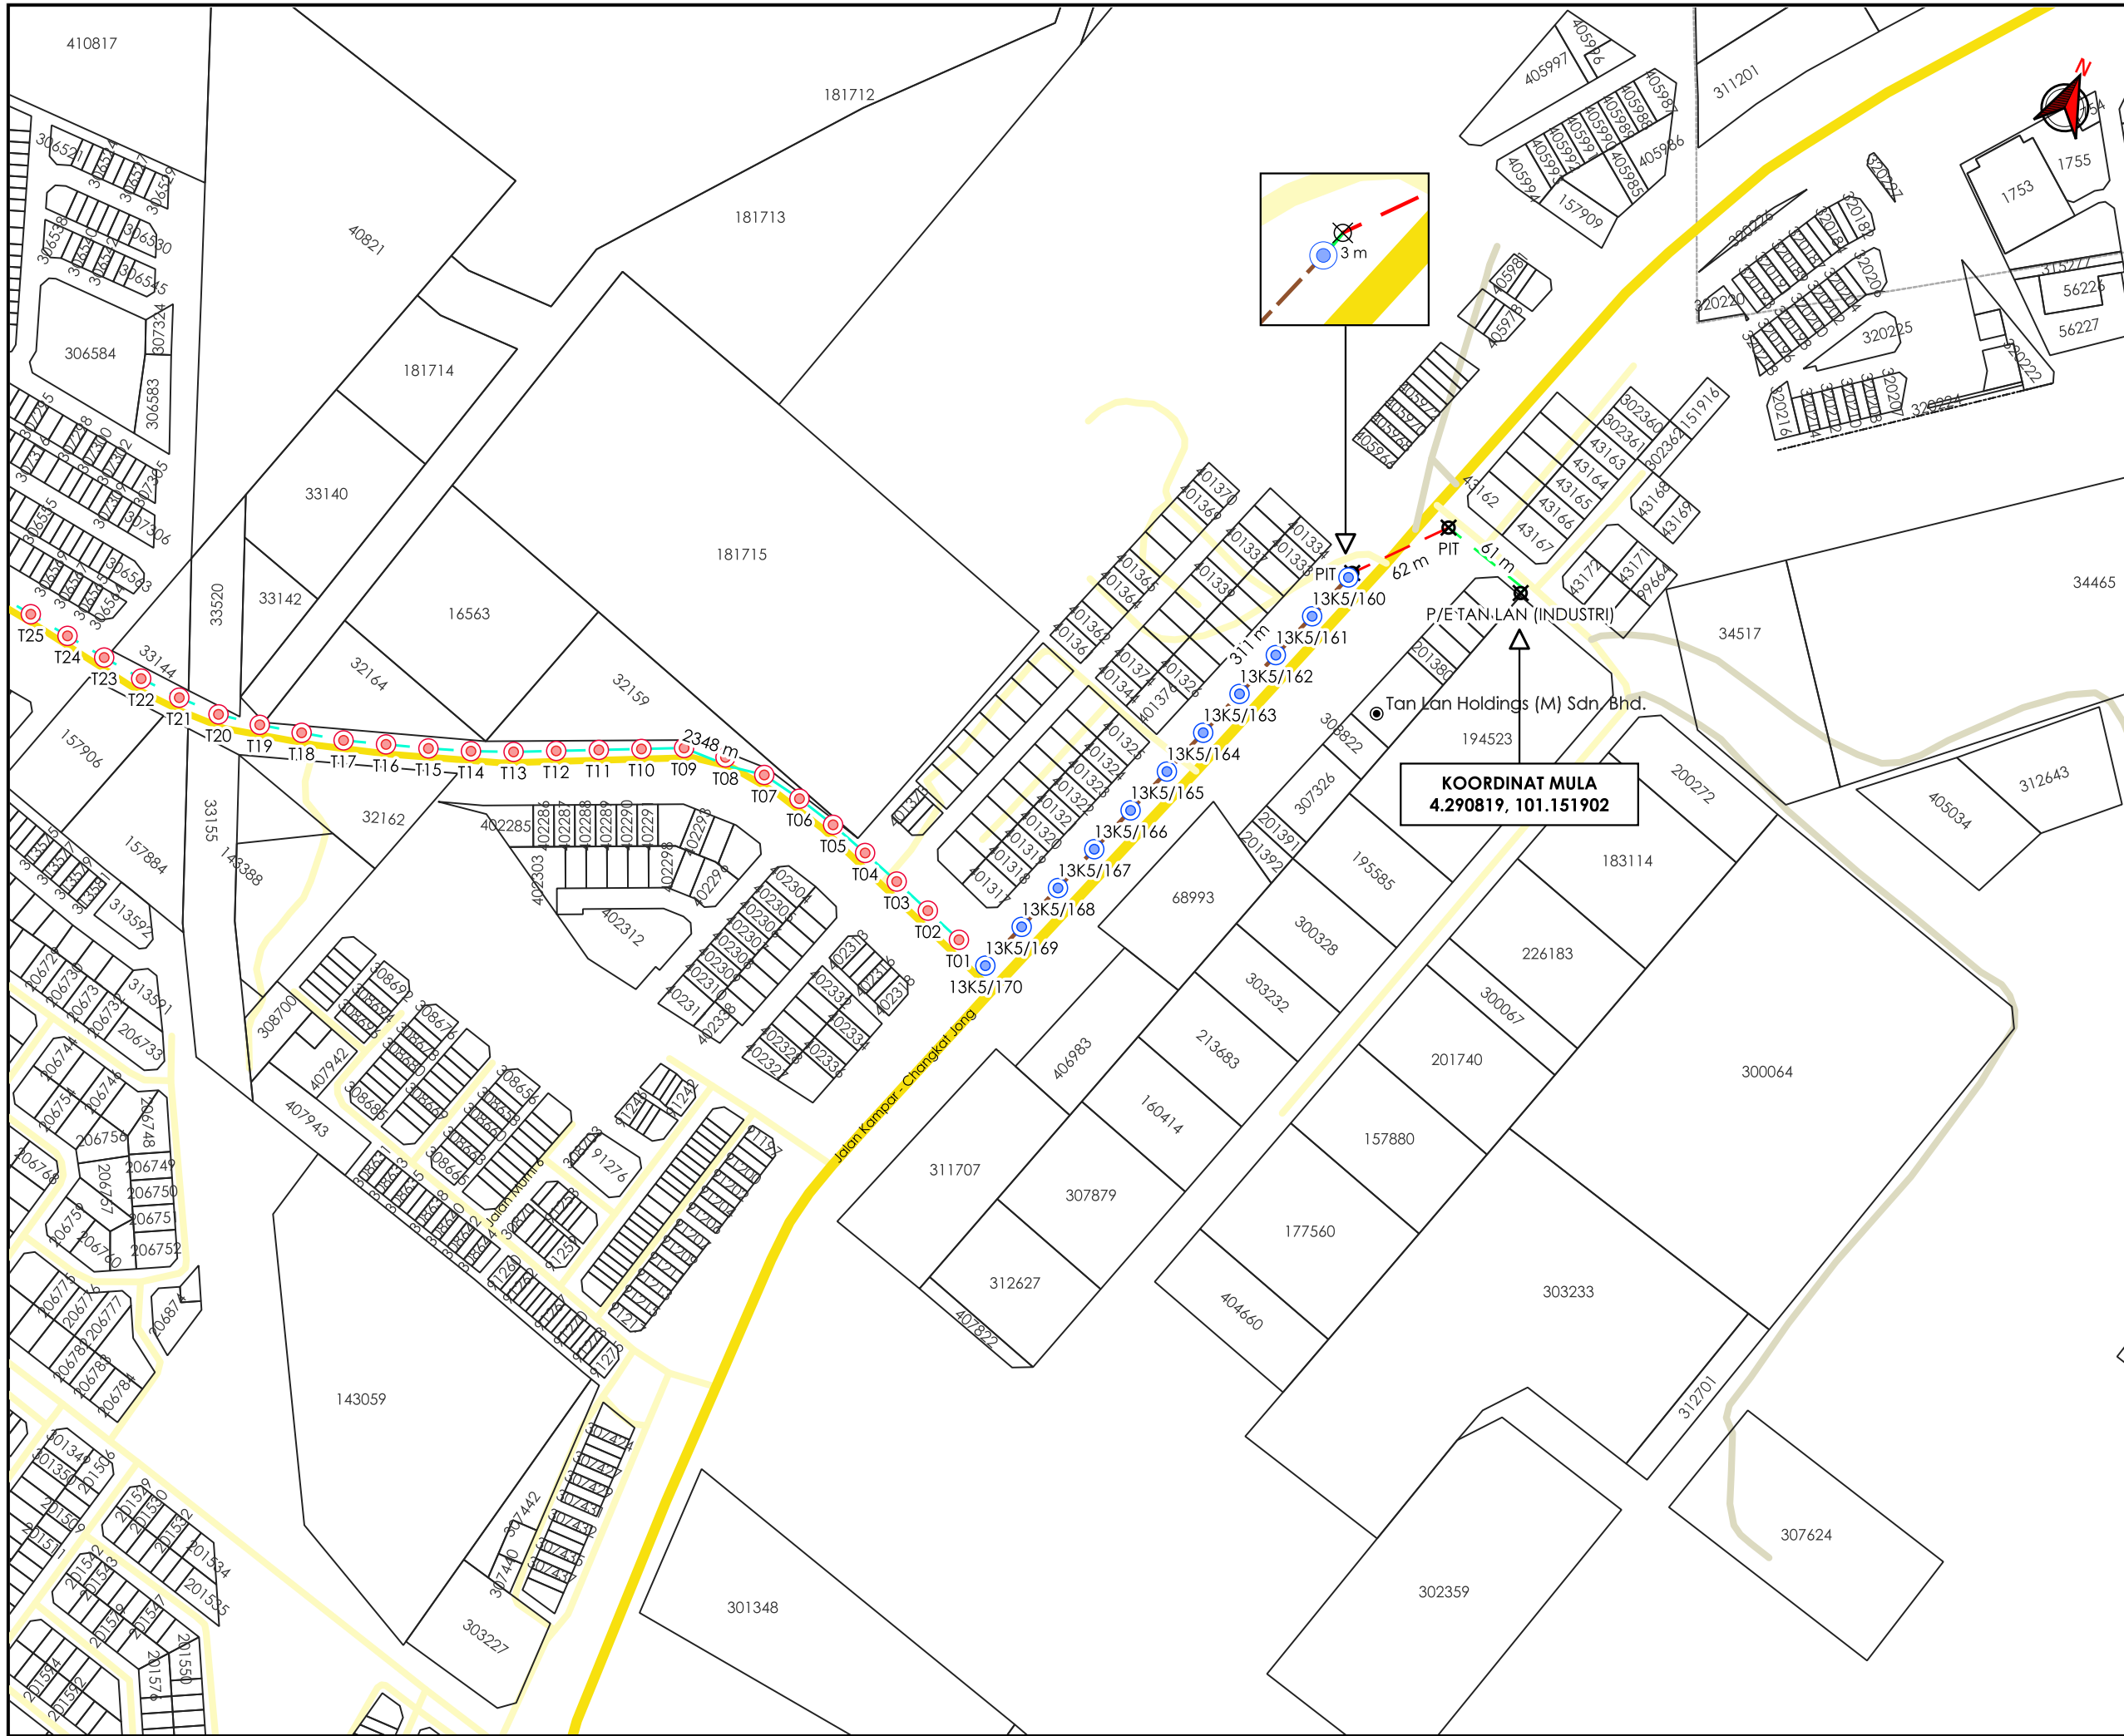

AGENSI PENYELARAS
KORIDOR UTILITI
 DARUL RIDZUAN

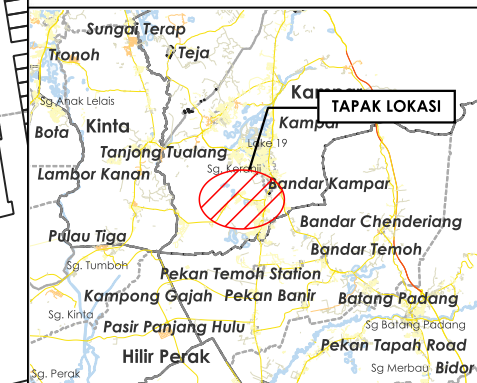

TAJUK PERMOHONAN
 MSVT KONFIGURASI MENUKAR PUNCA BEKALAN PE TAMAN MAHKOTA 1 & 2 KAMPAR, DARIPADA 12K5 PMU KAMPAR KEPADA 13K5 PMU KAMPAR (D-KAM-S24-5414)

KOORDINAT MULA
 4.290819, 101.151902

- PETUNJUK**
- JALAN JKR
 - JALAN PBT
 - JALAN PERSENDIRIAN
 - GRASS VERGE
 - HORIZONTAL DIRECTIONAL DRILLING
 - OVERHEAD
 - CABLE PULLING
 - TIANG CADANGAN
 - TIANG SEDIA ADA
 - TITIK MULA AKHIR


PIHAK BERKUASA MELULUS

	JABATAN KERJA RAYA KAMPAR
	MAJLIS DAERAH KAMPAR


PENYEDIA UTILITI

JENIS PELAN	PELAN IZIN LALU
PELUKIS PELAN	ADIB FARHAN
TARIKH DIKELUARKAN	2026-04-27
MUKA SURAT	1/3
NO FAIL RUJUKAN	PINDAAN
KUDR/TNBS/A/04/26/0161	00

***PENGUKURAN BERDASARKAN JARAK SATELIT**

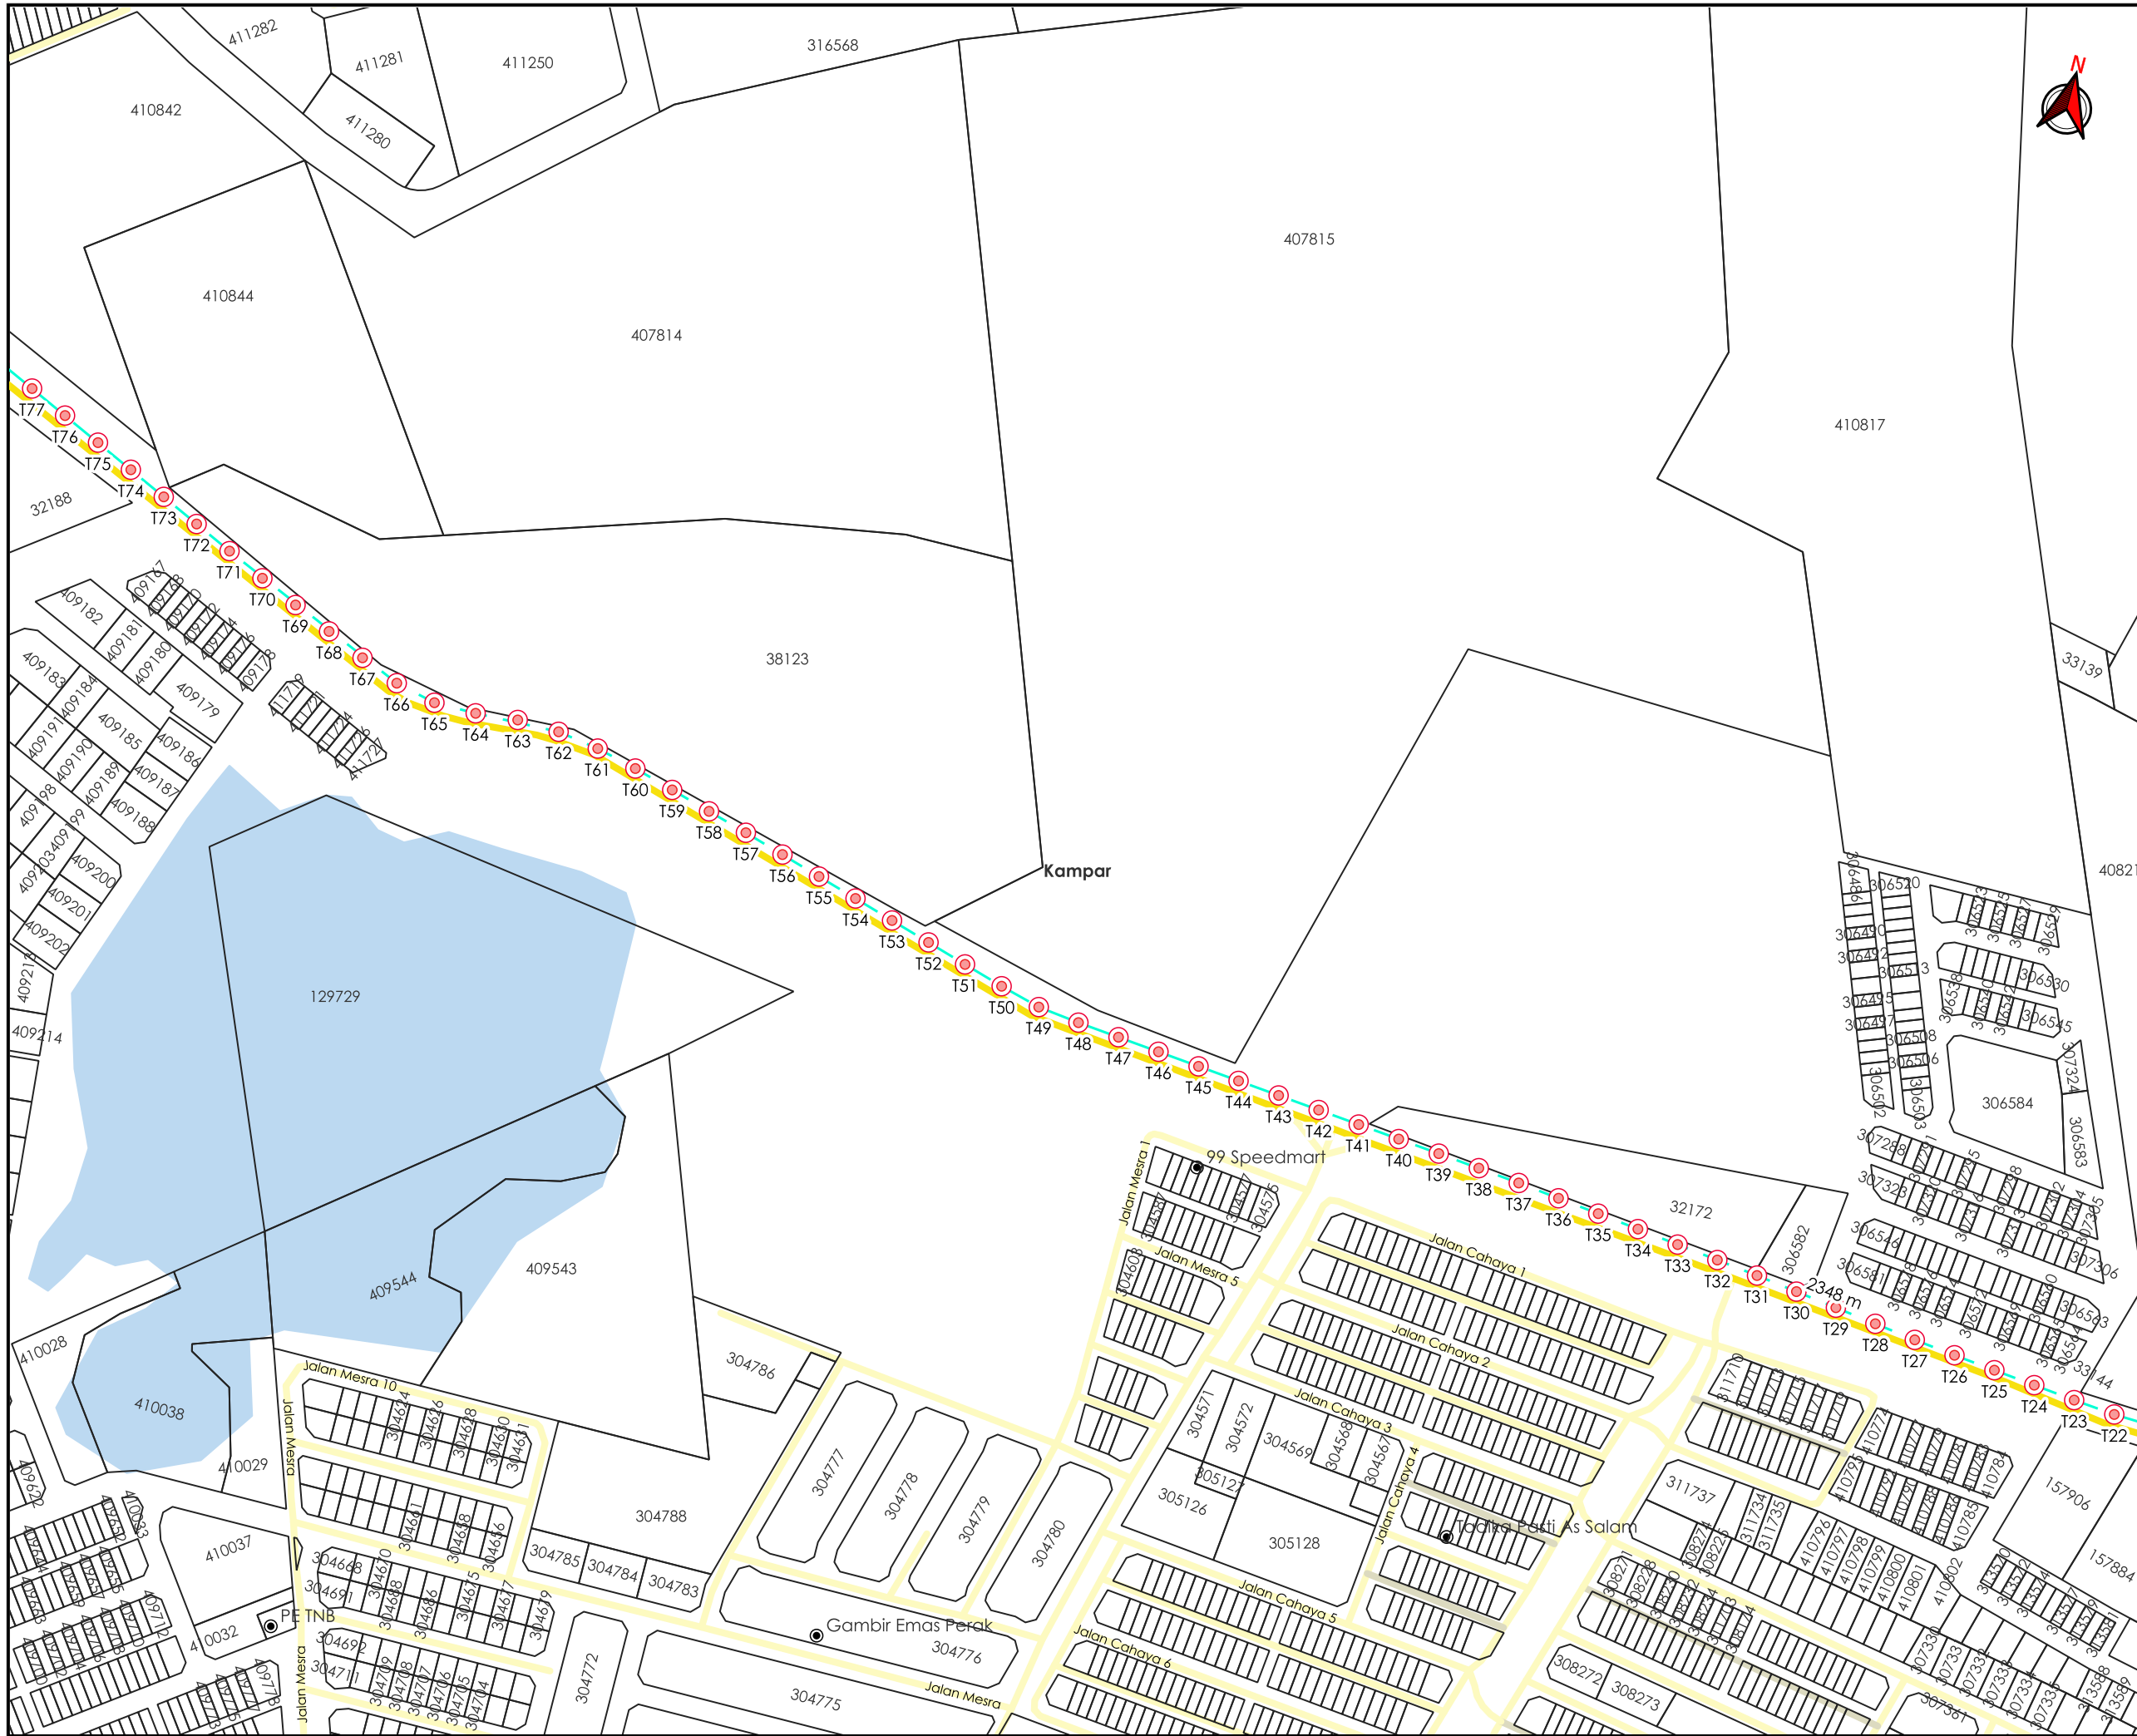

AGENS PENYELARAS
KORIDOR UTILITI
 DARUL RIDZUAN

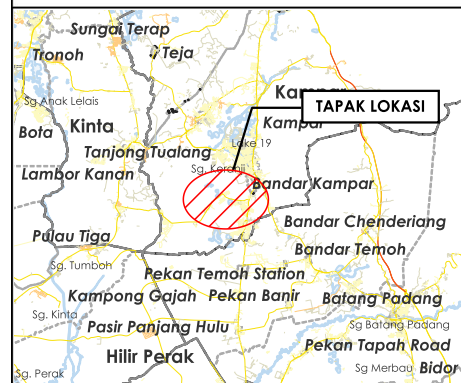

TAJUK PERMOHONAN
 MSVT KONFIGURASI MENUKAR PUNCA BEKALAN PE TAMAN MAHKOTA 1 & 2 KAMPAR, DARIPADA 12K5 PMU KAMPAR KEPADA 13K5 PMU KAMPAR (D-KAM-S24-5414)

- PETUNJUK**
- JALAN JKR
 - JALAN PBT
 - JALAN PERSENDIRIAN
 - OVERHEAD
 - TIANG CADANGAN

PIHAK BERKUASA MELULUS



	JABATAN KERJA RAYA KAMPAR
	MAJLIS DAERAH KAMPAR

PENYEDIA UTILITI



JENIS PELAN	PELAN IZIN LALU
PELUKIS PELAN	ADIB FARHAN
TARIKH DIKELUARKAN	2026-04-27
MUKA SURAT	2/3
NO FAIL RUJUKAN	PINDAAN
KUDR/TNBS/A/04/26/0161	00

*PENGUKURAN BERDASARKAN JARAK SATELIT

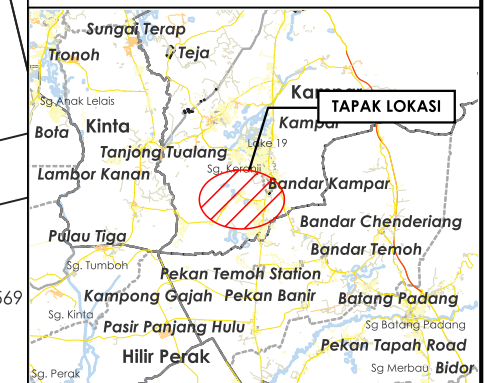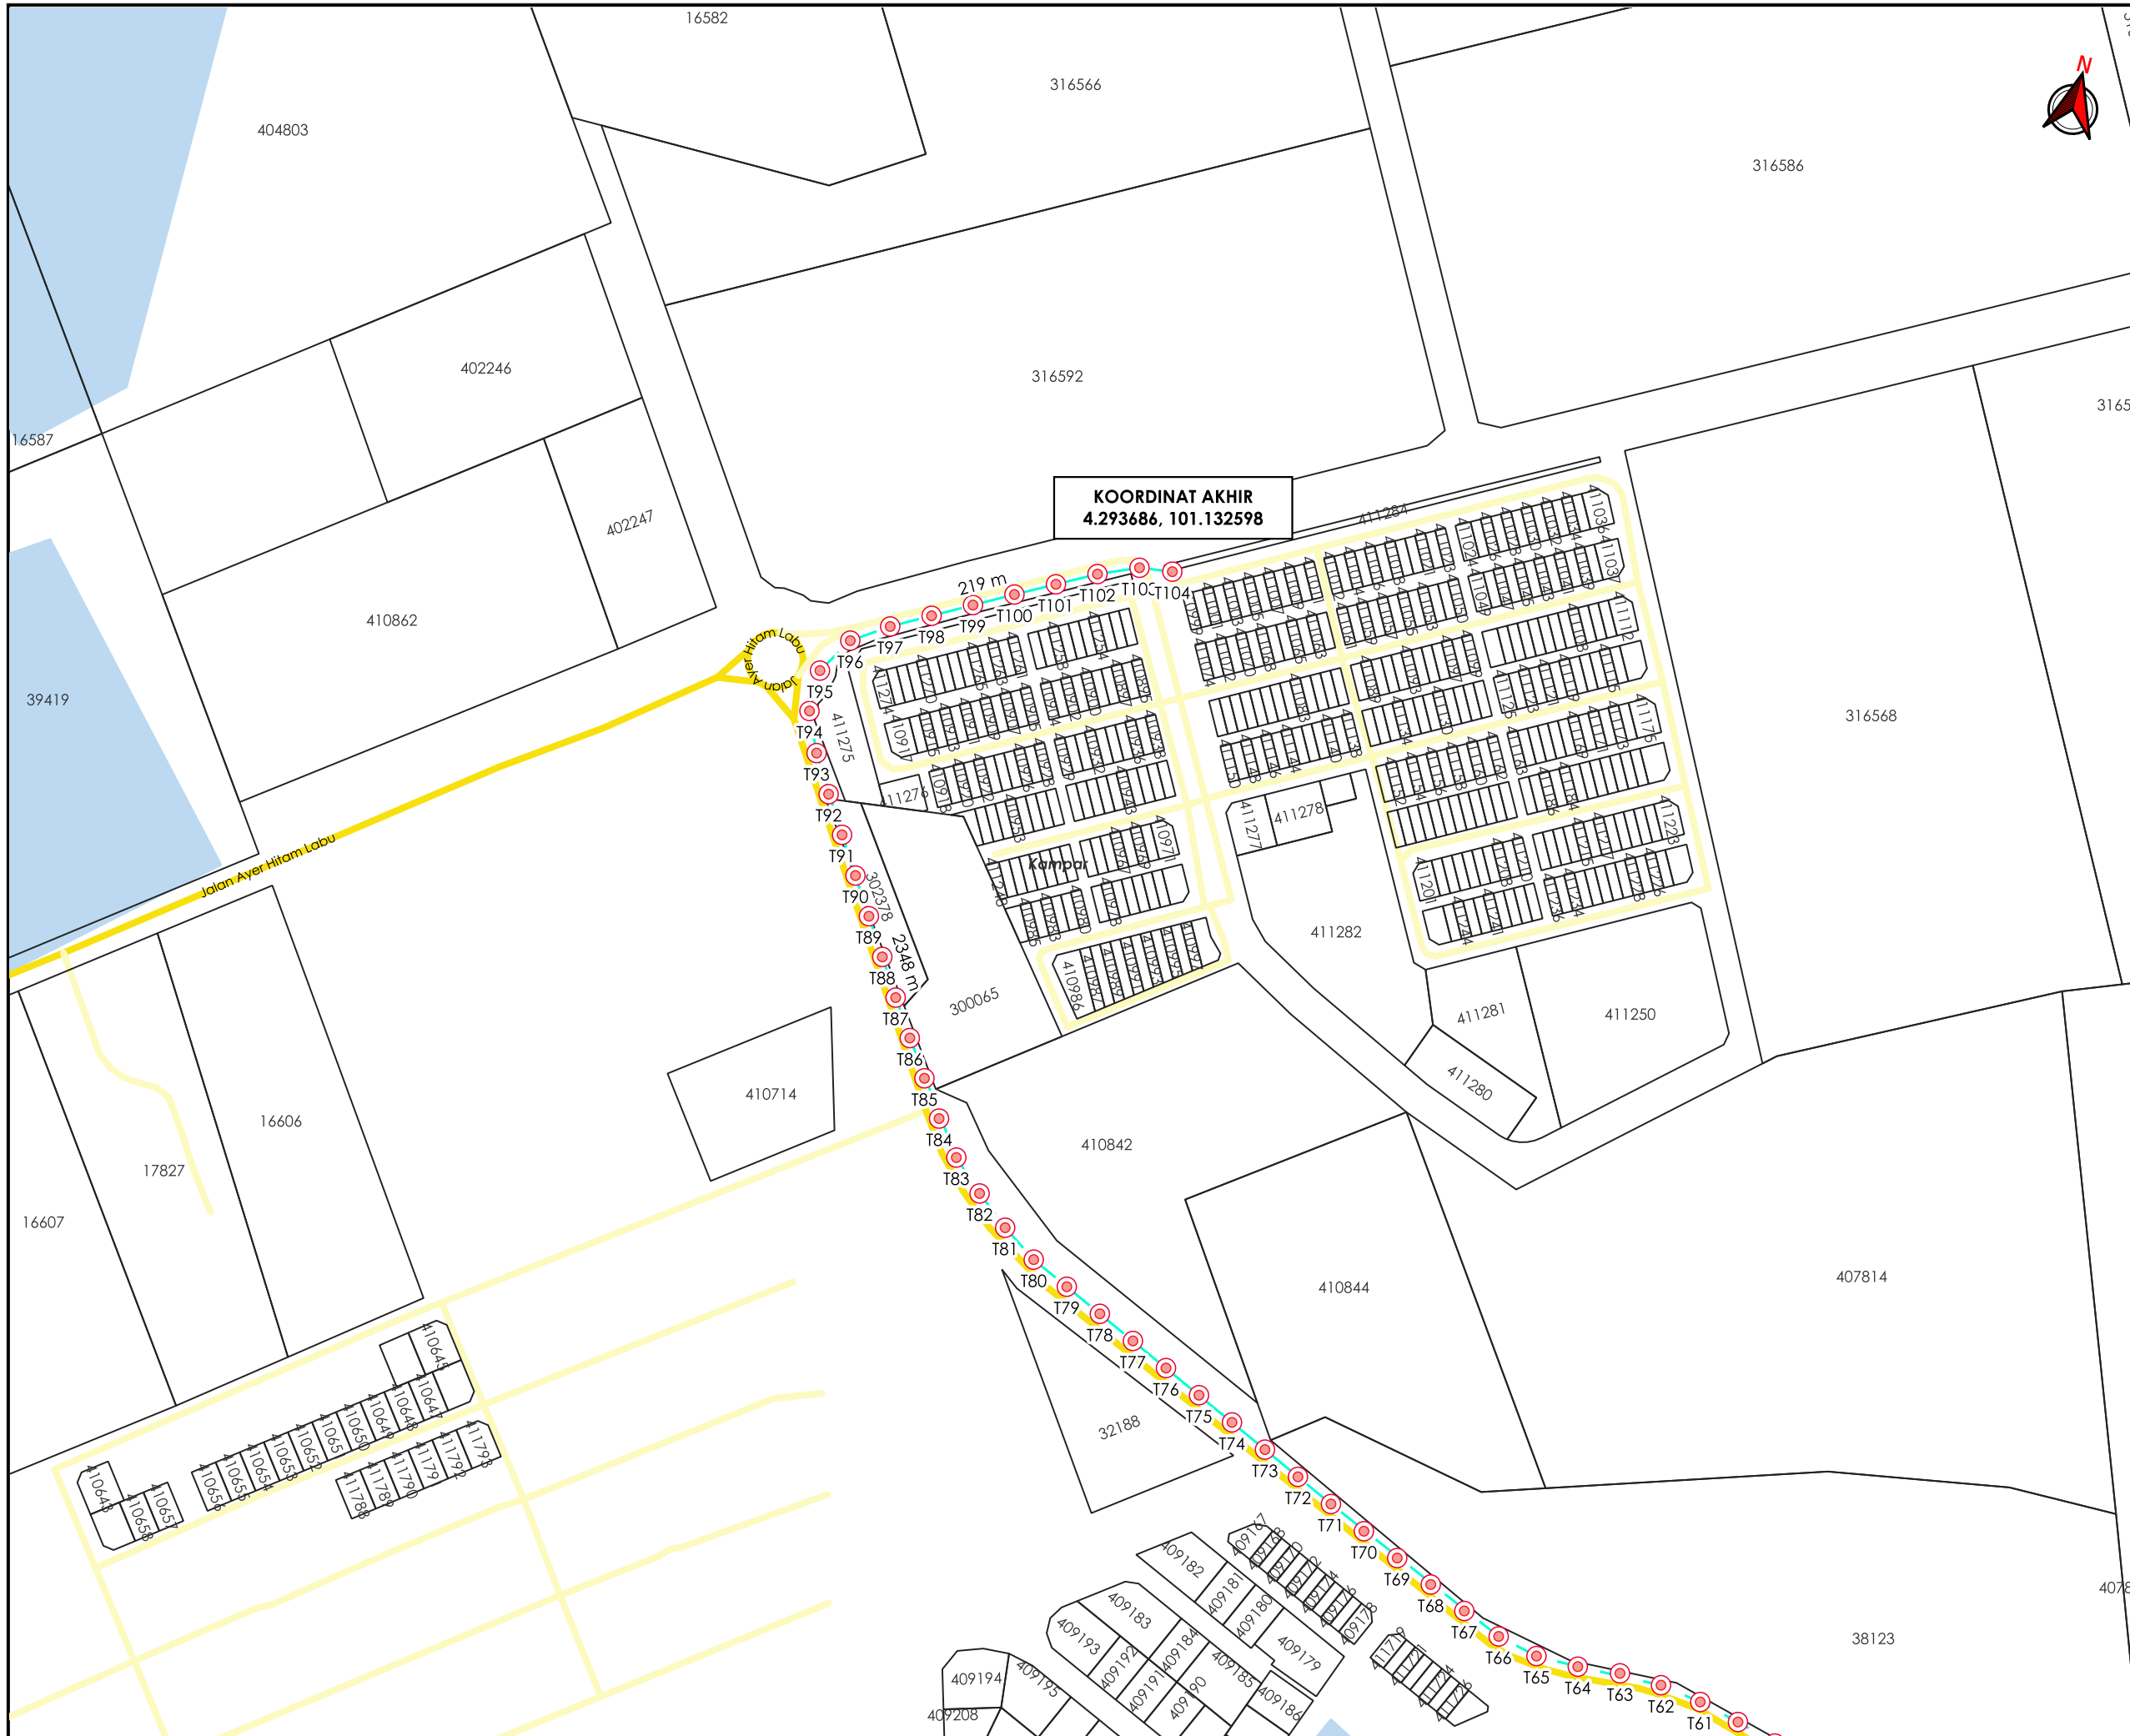

TAJUK PERMOHONAN
 MSVT KONFIGURASI MENUKAR PUNCA BEKALAN PE TAMAN MAHKOTA 1 & 2 KAMPAR, DARIPADA 12K5 PMU KAMPAR KEPADA 13K5 PMU KAMPAR (D-KAM-S24-5414)

- PETUNJUK**
- JALAN JKR
 - JALAN PBT
 - OVERHEAD
 - TIANG CADANGAN

PIHAK BERKUASA MELULUS

	JABATAN KERJA RAYA KAMPAR
	MAJLIS DAERAH KAMPAR

PENYEDIA UTILITI

JENIS PELAN	PELAN IZIN LALU
PELUKIS PELAN	ADIB FARHAN
TARIKH DIKELUARKAN	2026-04-27
MUKA SURAT	3/3
NO FAIL RUJUKAN	PINDAAN
KUDR/TNBS/A/04/26/0161	00

***PENGUKURAN BERDASARKAN JARAK SATELIT**