

**KORIDOR
UTILITI**
DARUL RIDZUAN




**TENAGA
NASIONAL**

**BEKALAN ELEKTRIK KE CADANGAN SKIM PERUMAHAN YANG
MENGANDUNGI : 38 UNIT RUMAH TERES 2 TINGKAT JENIS A(20'X75')
DI ATAS LOT
316982-LOT316985, LOT316988-LOT316994, LOT317015-LOT317024 DAN
LOT317027-LOT317043; 4 UNIT RUMAH TERES 2 TINGKAT JENIS
B(22'X75') DI ATAS LOT 316986, LOT316987, LOT317025, LOT317026
DAHULUNYA LOT 7025, TAMAN LAPANGN INDAH, MUKIM HULU KINTA,
DAERAH KINTA, PERAK UNTUK TETUAN KHIDMAT TEPAT SDN BHD
PERMOHONAN IZINLALU (PBT)**

PELAN IZIN LALU

**NO FAIL RUJUKAN
KUDR/TNBB/B/03/26/0102**

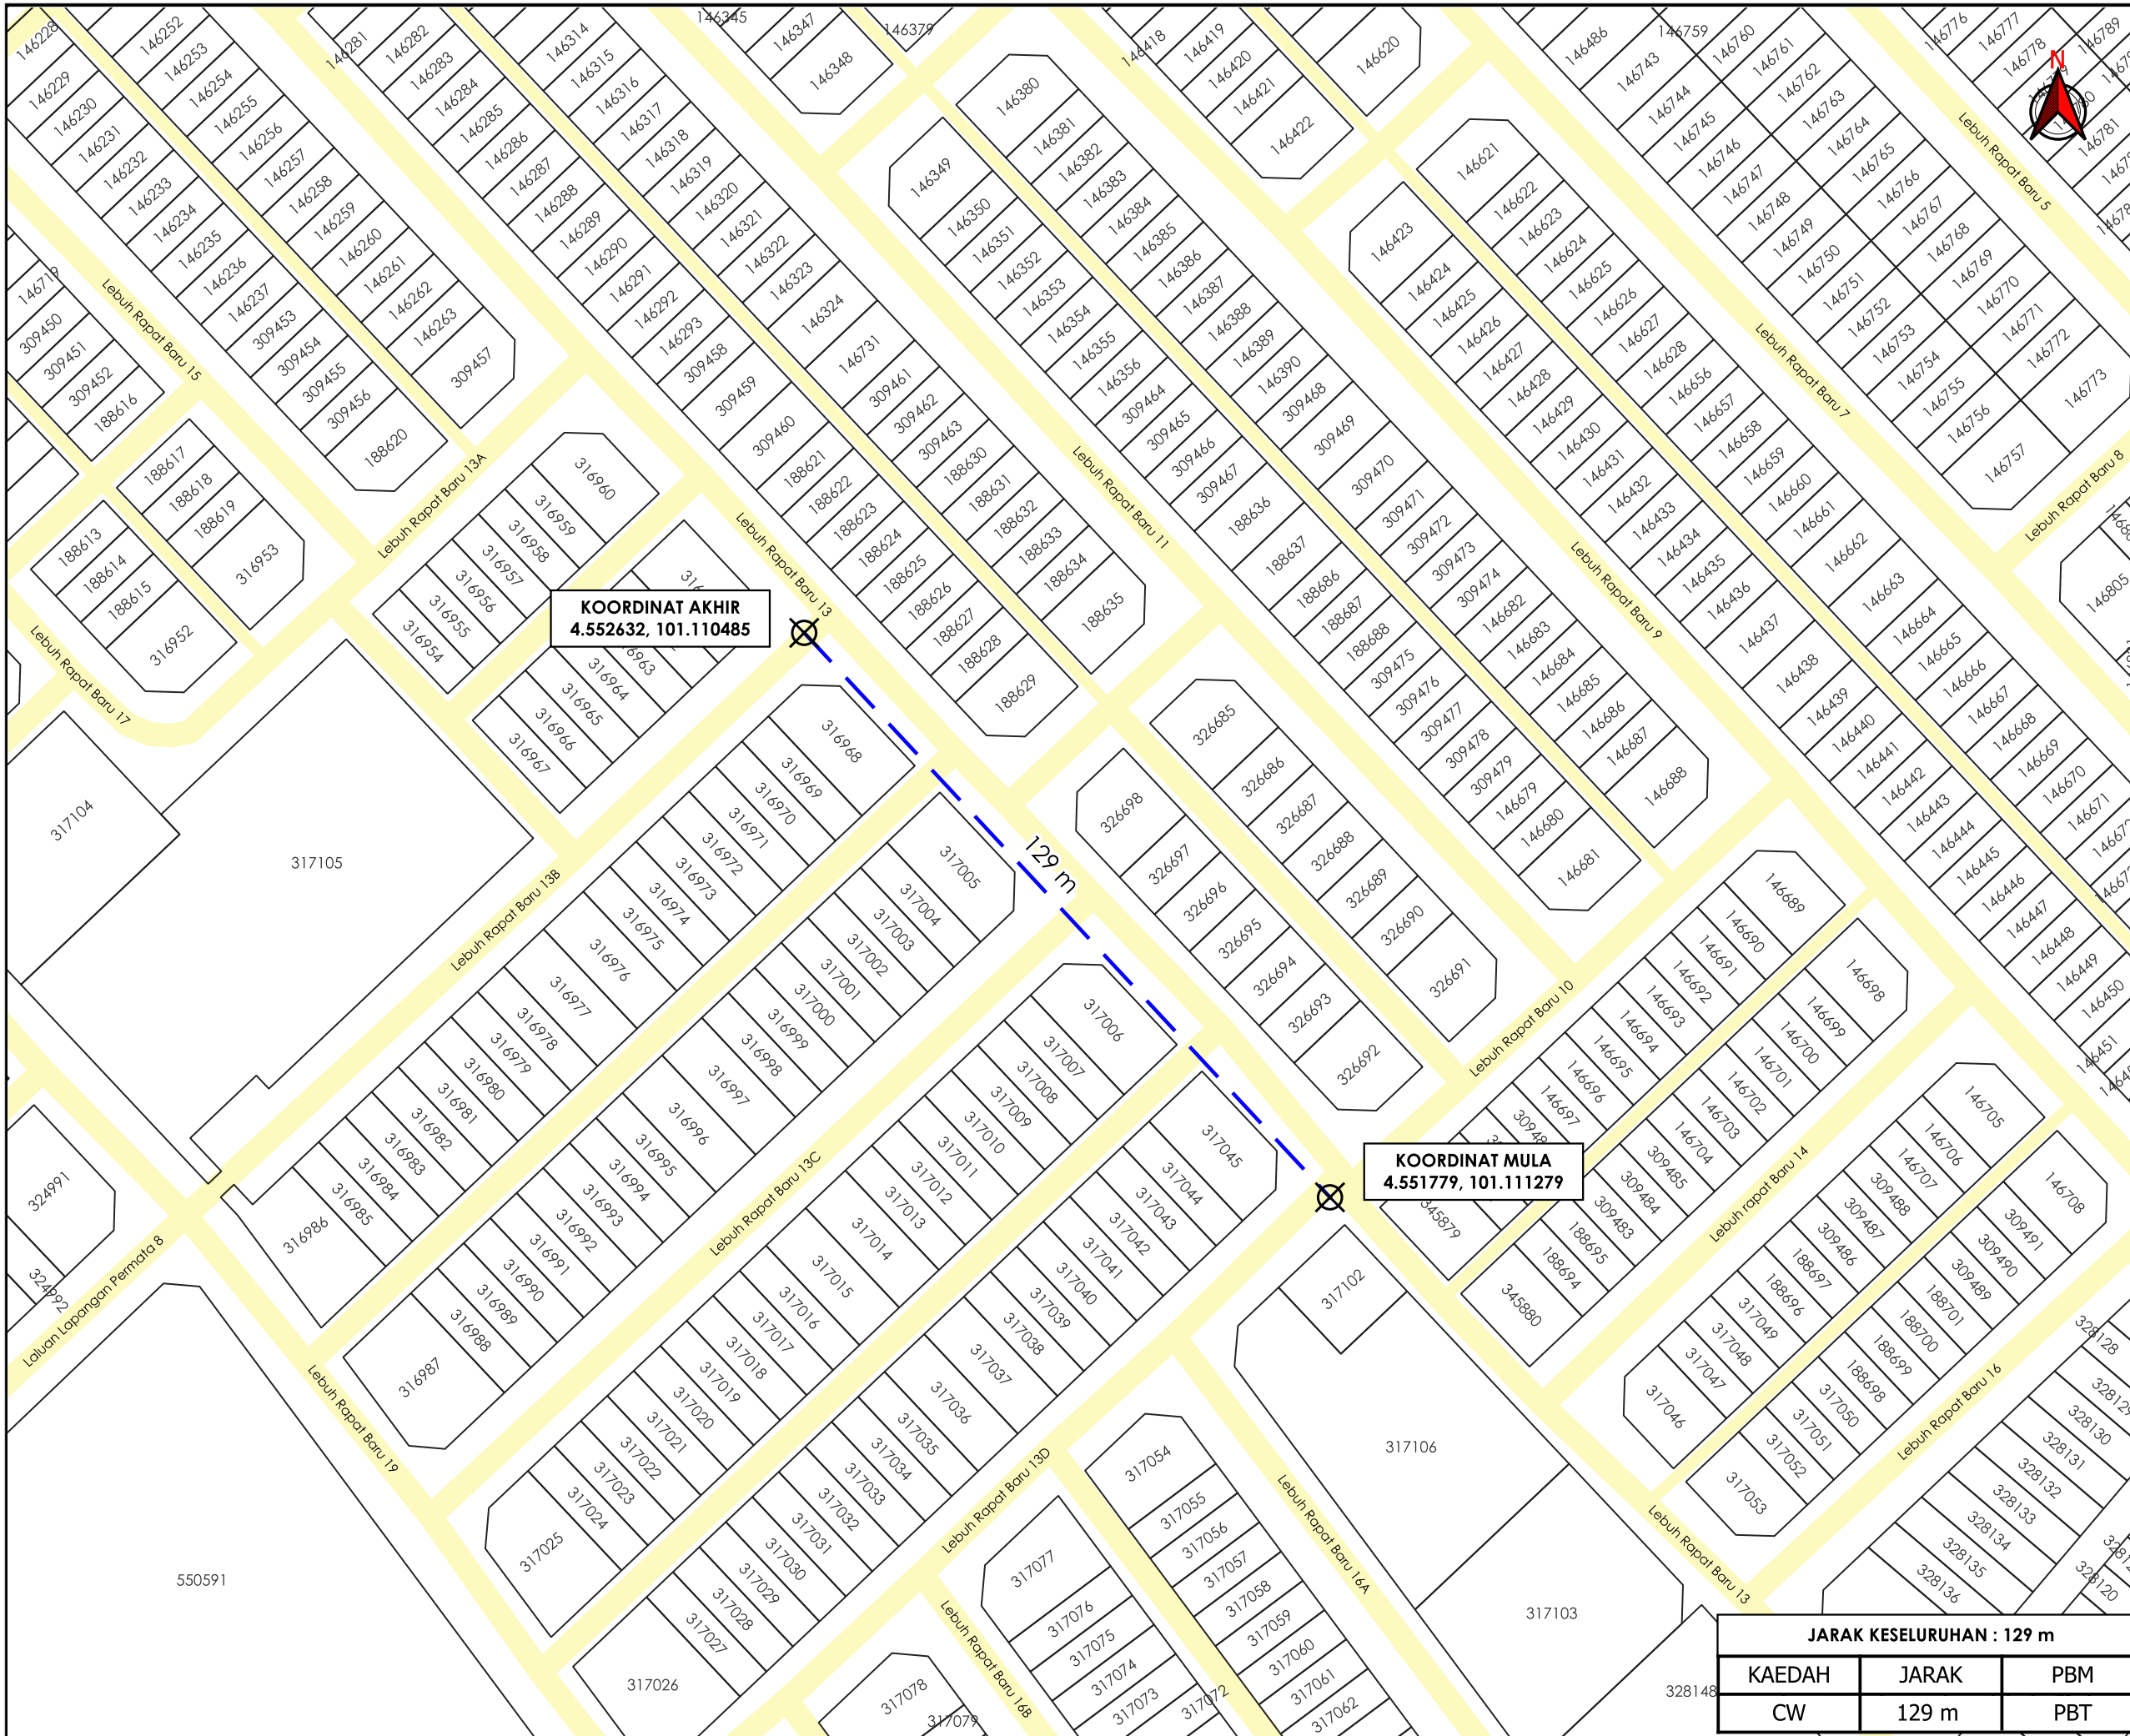

TAJUK PERMOHONAN
 BEKALAN ELEKTRIK KE CADANGAN SKIM PERUMAHAN YANG MENDUNGI : 38 UNIT RUMAH TERES 2 TINGKAT JENIS A(20'X75') DI ATAS LOT 316982-L0T316985, LOT316988-L0T316994, LOT317015-L0T317024 DAN LOT317027-L0T317043; 4 UNIT RUMAH TERES 2 TINGKAT JENIS B(22'X75') DI ATAS LOT 316986, LOT316987, LOT317025, LOT317026 DAHULUNYA LOT 7025, TAMAN LAPANG INDAH, MUKIM HULU KINTA, DAERAH KINTA, PERAK UNTUK TETUAN KHIDMAT TEPAT SDN BHD PERMOHONAN IZINLALU (PBT)

- PETUNJUK**
- JALAN PBT
 - CARRIAGE WAY
 - TITIK MULA AKHIR

PIHAK BERKUASA MELULUS
MAJLIS BANDARAYA IPOH

PENYEDIA UTILITI
TENAGA NASIONAL

JENIS PELAN	PELAN IZIN LALU
PELUKIS PELAN	ADIB FARHAN
TARIKH DIKELUARKAN	2026-03-08
MUKA SURAT	1/1
NO FAIL RUJUKAN	PINDAAN
KUDR/TNBB/B/03/26/0102	00

JARAK KESELURUHAN : 129 m

KAEDAH	JARAK	PBM
CW	129 m	PBT

***PENGUKURAN BERDASARKAN JARAK SATELIT**