


**KORIDOR
UTILITI**
DARUL RIDZUAN



**MENJALANKAN KERJA-KERJA MENANAM TIANG KONKRIT SEBANYAK
29 BATANG TIANG KONKRIT UNTUK PROJEK TMNA/261321_SRR FTTH
KTS_C010 SCIENTEX IPOH ANGSANA**

PELAN IZIN LALU

**NO FAIL RUJUKAN
KUDR/TMBS/B/06/26/0264**

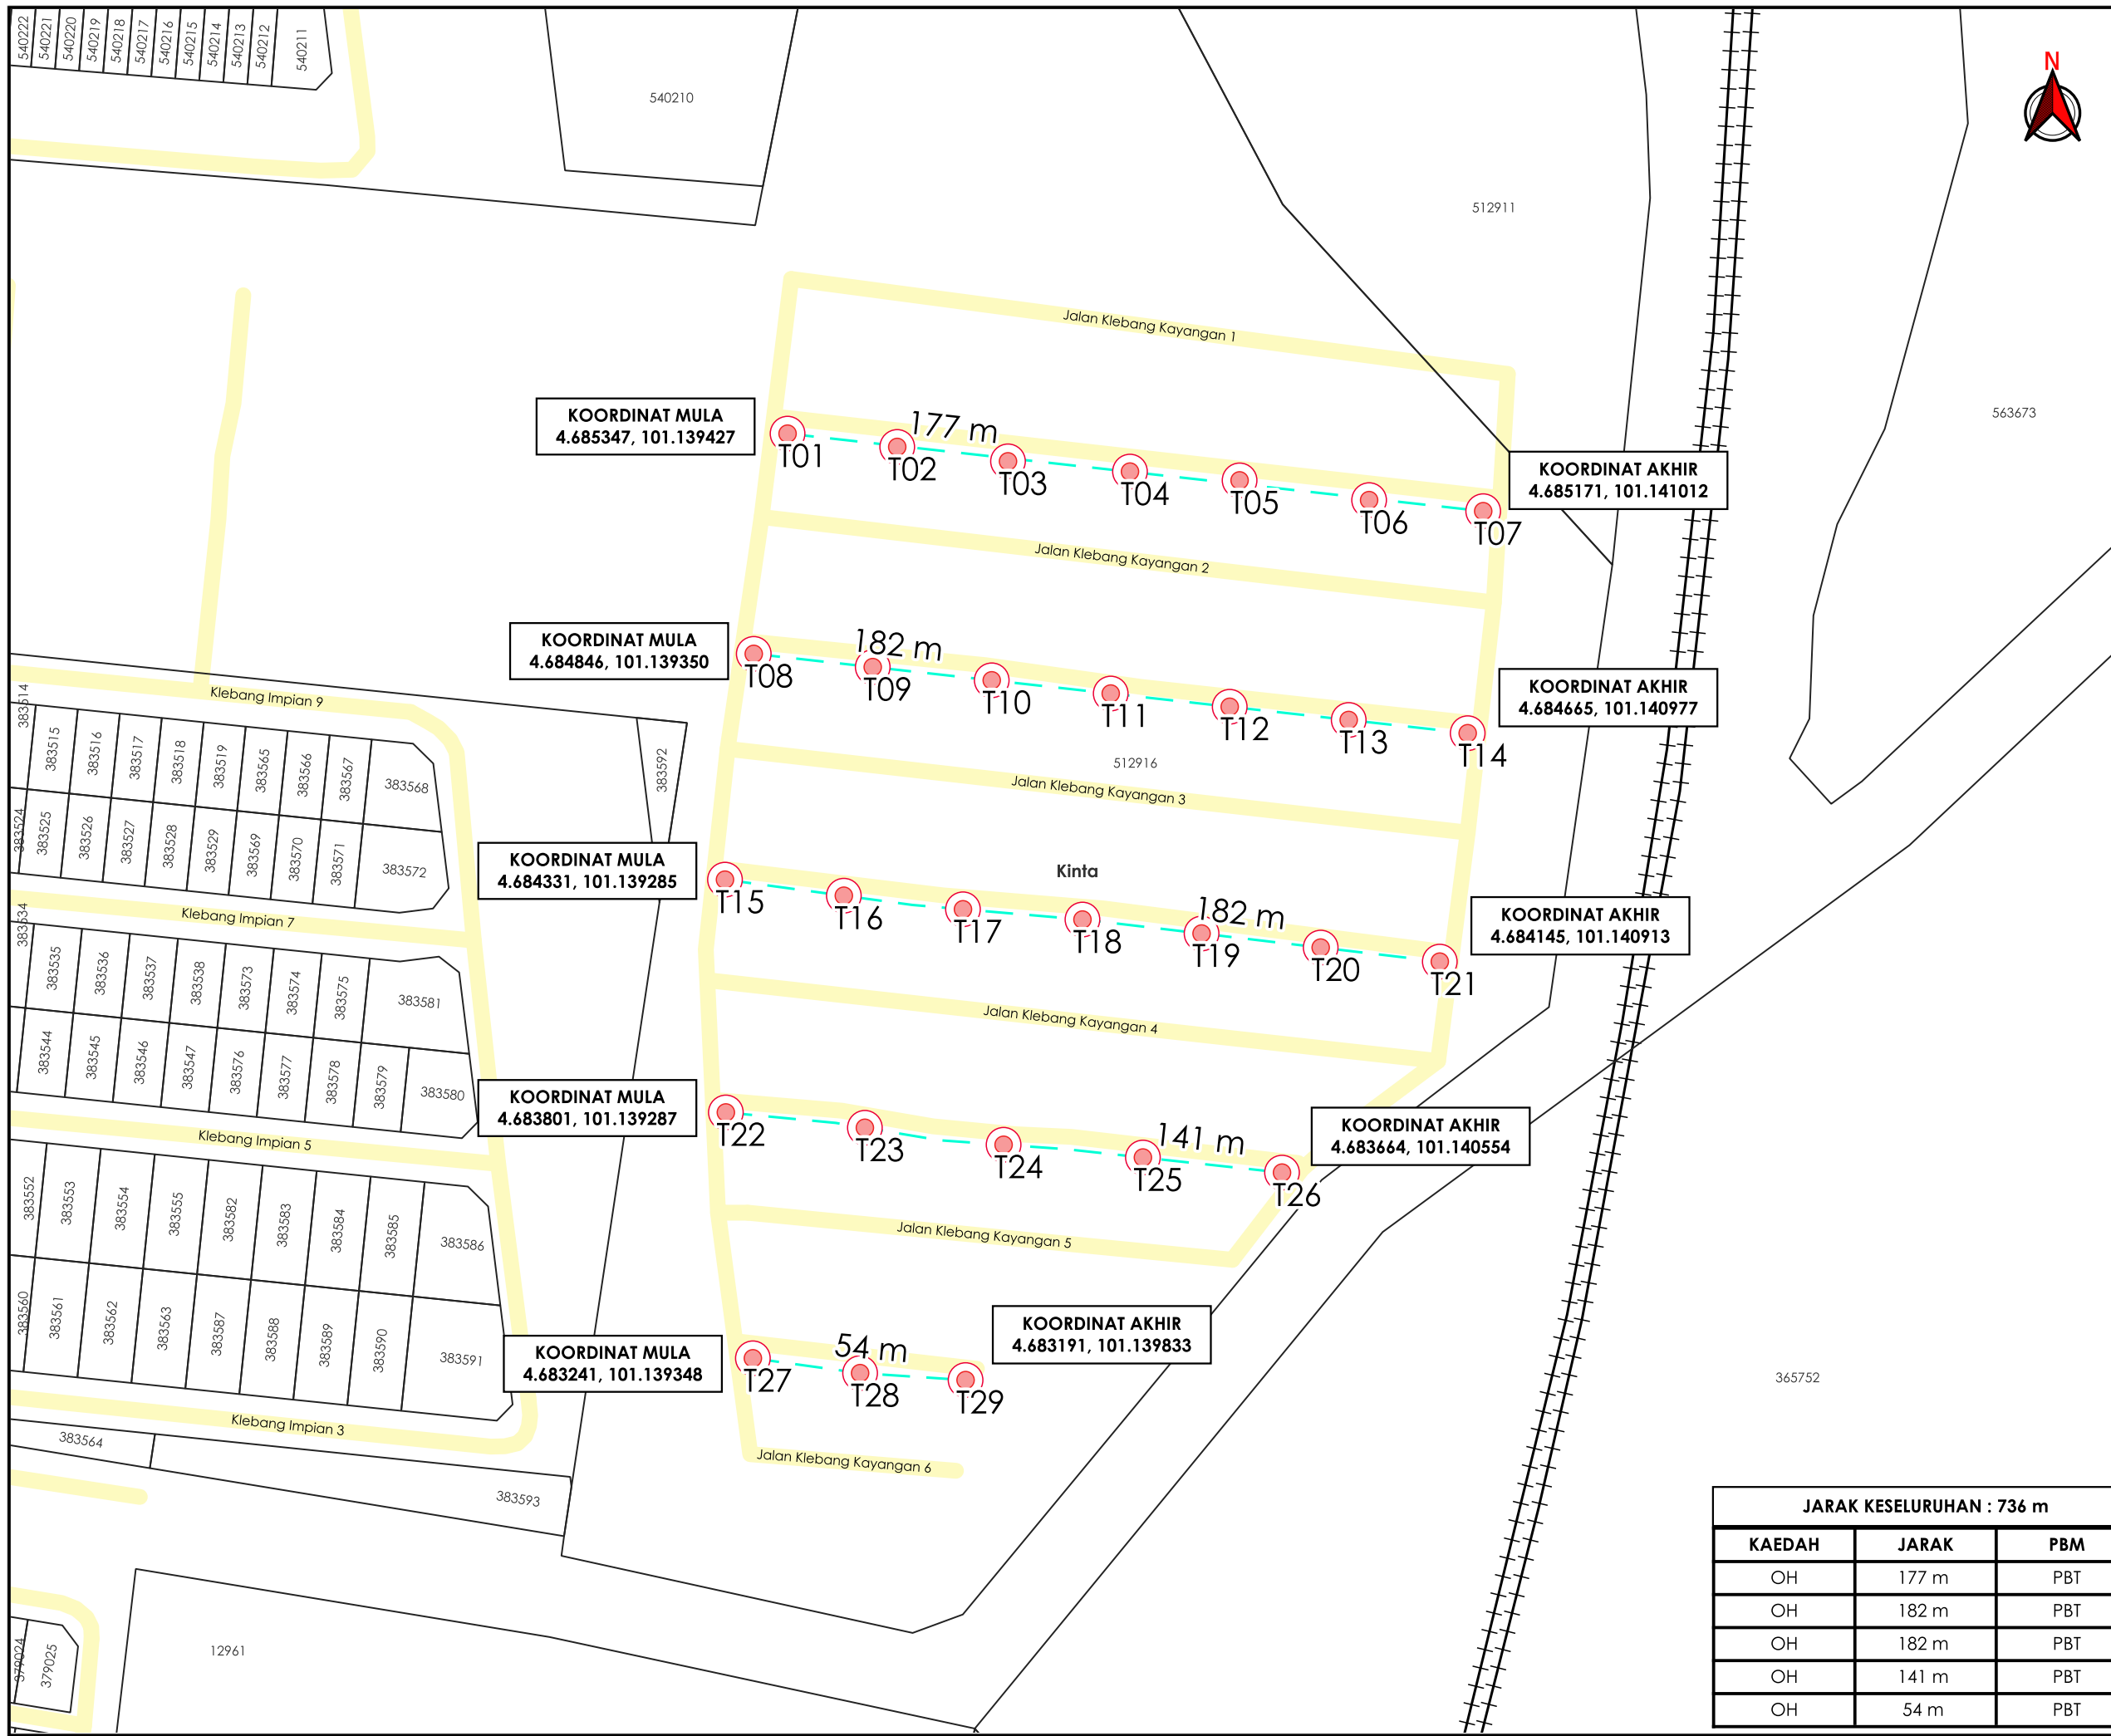

TAJUK PERMOHONAN
 MENJALANKAN KERJA-KERJA MENANAM TIANG KONKRIT SEBANYAK 29 BATANG TIANG KONKRIT UNTUK PROJEK TMNA/261321_SRR FTTH KTS_C010 SCIENTEX IPOH ANGSANA

- PETUNJUK**
- JALAN PBT
 - KTM
 - OVERHEAD
 - TIANG CADANGAN

PIHAK BERKUASA MELULUS



PENYEDIA UTILITI



JARAK KESELURUHAN : 736 m		
KAEDAH	JARAK	PBM
OH	177 m	PBT
OH	182 m	PBT
OH	182 m	PBT
OH	141 m	PBT
OH	54 m	PBT

JENIS PELAN	PELAN IZIN LALU
PELUKIS PELAN	ADIB FARHAN
TARIKH DIKELUARKAN	2026-07-06
MUKA SURAT	1/1
NO FAIL RUJUKAN	PINDAAN
KUDR/TMBS/B/06/26/0264	00

***PENGUKURAN BERDASARKAN JARAK SATELIT**