

**KORIDOR
UTILITI**
DARUL RIDZUAN




IndahWater

**CADANGAN SALURAN PEMBETUNGAN BAGI CADANGAN
PEMBANGUNAN BERCAMPUR [PANGSAPURI SERVIS DAN HOTEL] DI
ATAS LOT 2510S [GRN 53700], LOT 14698S [PN 147171] DAN LOT
14699S [PN 147169], BANDAR IPOH [S], DAERAH KINTA, PERAK DARUL
RIDZUAN. LOKASI: KPP [PB] YANG MERANGKUMI: A) 1 ½ TINGKAT
BASEMENT KEPADA TIADA BASEMENT. B) 8 TINGKAT HOTEL DAN
PANGSAPURI SERVIS (54 UNIT) KEPADA 8 TINGKAT HOTEL DAN
PANGSAPURI SERVIS (24 UNIT), DI JALAN TUANKU BAINUN (JALAN
KAMPAR). UNTUK TETUAN: HEADLINES INTERNATIONAL SDN BHD**

**PELAN IZIN LALU
(PINDAAN 01)**


**NO FAIL RUJUKAN
KUDR/IWK/B/03/26/0101**

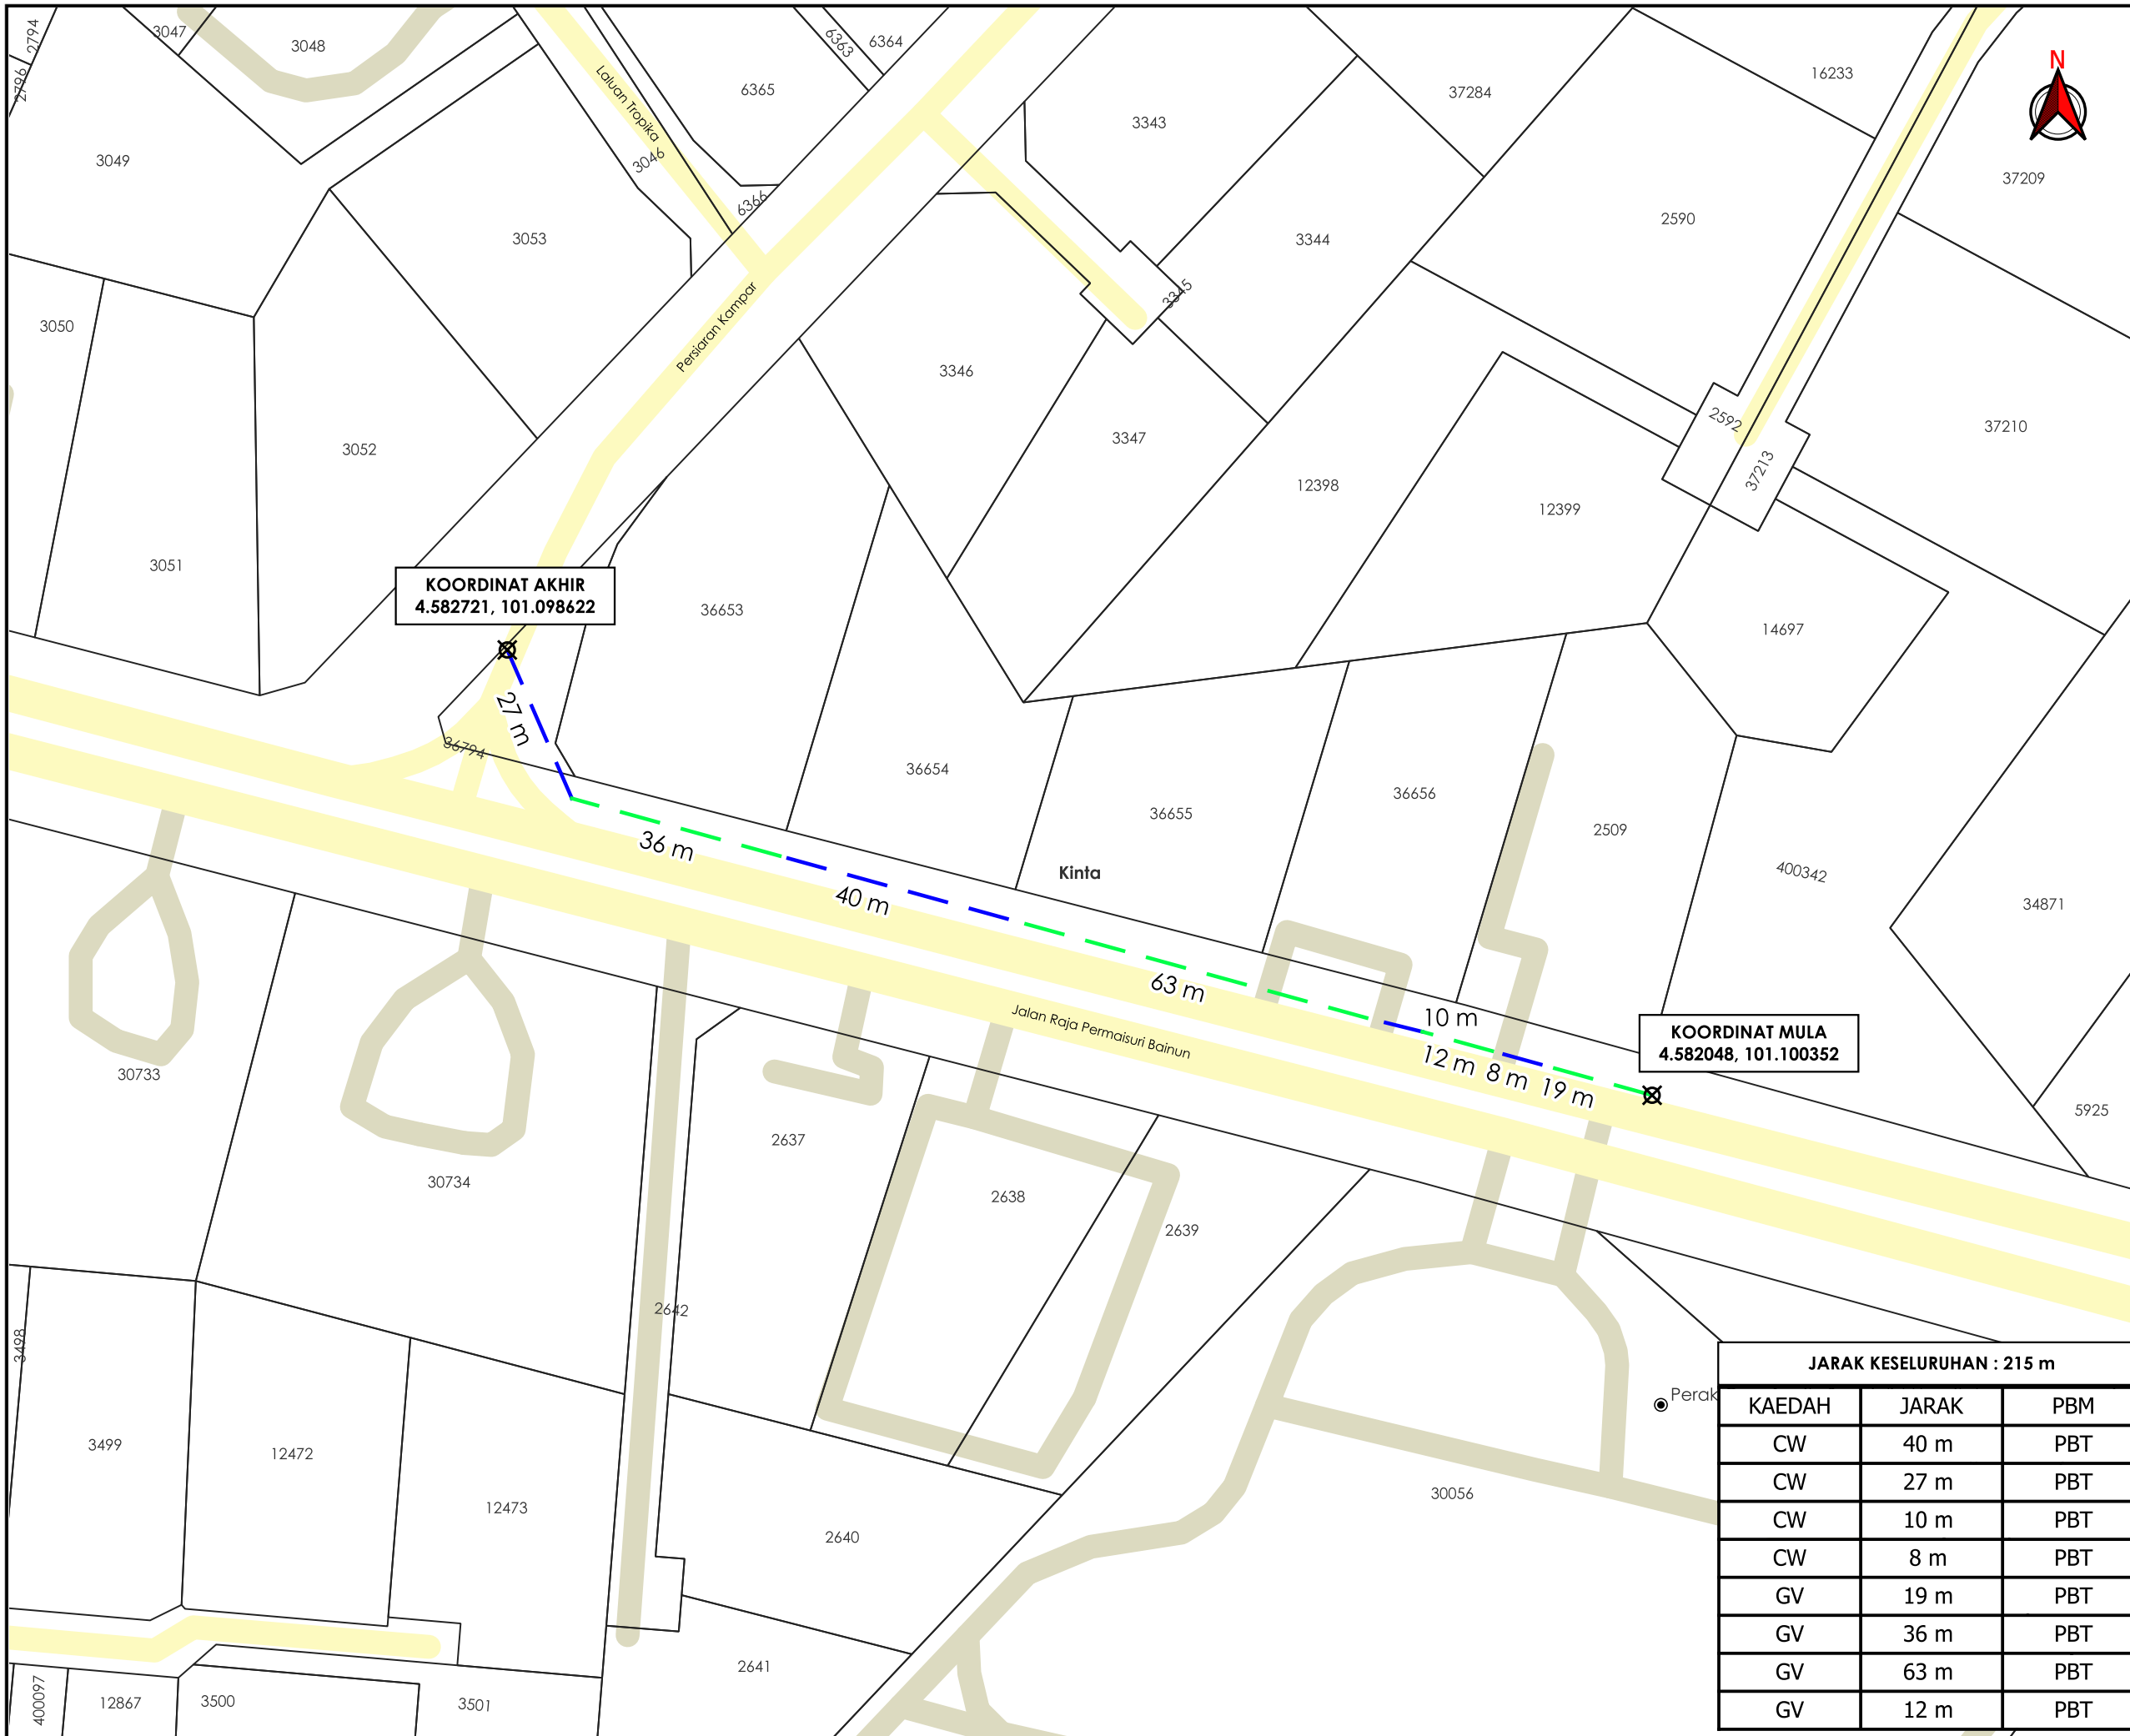

KOORDINAT AKHIR
4.582721, 101.098622

KOORDINAT MULA
4.582048, 101.100352

AGENS PENYELARAS
KORIDOR UTILITI
DARUL RIDZUAN

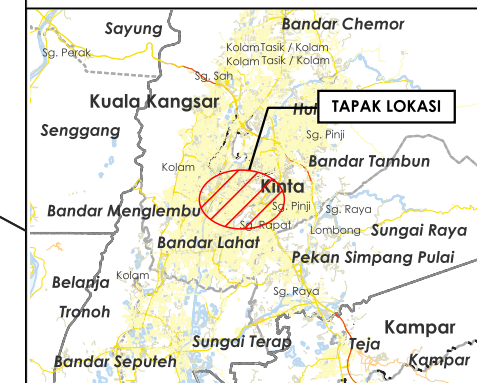

TAJUK PERMOHONAN
CADANGAN SALURAN PEMBETUNGAN BAGI CADANGAN PEMBANGUNAN BERCAMPUR [PANGSAPURI SERVIS DAN HOTEL] DI ATAS LOT 2510S [GRN 53700], LOT 14698S [PN 147171] DAN LOT 14699S [PN 147169], BANDAR IPOH [S], DAERAH KINTA, PERAK DARUL RIDZUAN. LOKASI: KPP [PB] YANG MERANGKUMI: A) 1 ½ TINGKAT BASEMENT KEPADA TIADA BASEMENT. B) 8 TINGKAT HOTEL DAN PANGSAPURI SERVIS (54 UNIT) KEPADA 8 TINGKAT HOTEL DAN PANGSAPURI SERVIS (24 UNIT), DI JALAN TUANKU BAINUN (JALAN KAMPAR). UNTUK TETUAN: HEADLINES INTERNATIONAL SDN BHD

- PETUNJUK**
- JALAN PBT
 - JALAN PERSENDIRIAN
 - CARRIAGE WAY
 - GRASS VERGE
 - TITIK MULA AKHIR

PIHAK BERKUASA MELULUS



MAJLIS BANDARAYA IPOH

JARAK KESELURUHAN : 215 m

KAEDAH	JARAK	PBM
CW	40 m	PBT
CW	27 m	PBT
CW	10 m	PBT
CW	8 m	PBT
GV	19 m	PBT
GV	36 m	PBT
GV	63 m	PBT
GV	12 m	PBT



JENIS PELAN	PELAN IZIN LALU
PELUKIS PELAN	ADIB FARHAN
TARIKH DIKELUARKAN	2026-03-13
MUKA SURAT	1/1
NO FAIL RUJUKAN	PINDAAN
KUDR/IWK/B/03/26/0101	01

***PENGUKURAN BERDASARKAN JARAK SATELIT**