

**KORIDOR
UTILITI**
DARUL RIDZUAN



**TENAGA
NASIONAL**

**CAD BEKALAN ELEKTRIK BARU KE STOR, LOT 729 D, JALAN BAN
BAGAN, 34250 TANJUNG PIANDANG , PERAK. TETUAN : TEOW
CHOON MONG**

PELAN IZIN LALU

**NO FAIL RUJUKAN
KUDR/TNBB/B/03/26/0091**



TAJUK PERMOHONAN
 CAD BEKALAN ELEKTRIK BARU KE STOR, LOT 729 D,
 JALAN BAN BAGAN, 34250 TANJONG PIANDANG,
 PERAK. TETUAN : TEOW CHOON MONG

- PETUNJUK**
- JALAN PERSENDIRIAN
 - JALAN PEJABAT DAERAH
 - CARRIAGE WAY
 - TIANG CADANGAN
 - TITIK MULA/AKHIR


PIHAK BERKUASA MELULUS

	PEJABAT DAERAH & TANAH KERIAN

PENYEDIA UTILITI



JENIS PELAN	PELAN IZIN LALU
PELUKIS PELAN	ZULHUSNI SYAZWAN
TARIKH DIKELUARKAN	2026-03-05
MUKA SURAT	1/1
NO FAIL RUJUKAN	PINDAAN
KUDR/TNBB/B/03/26/0091	00

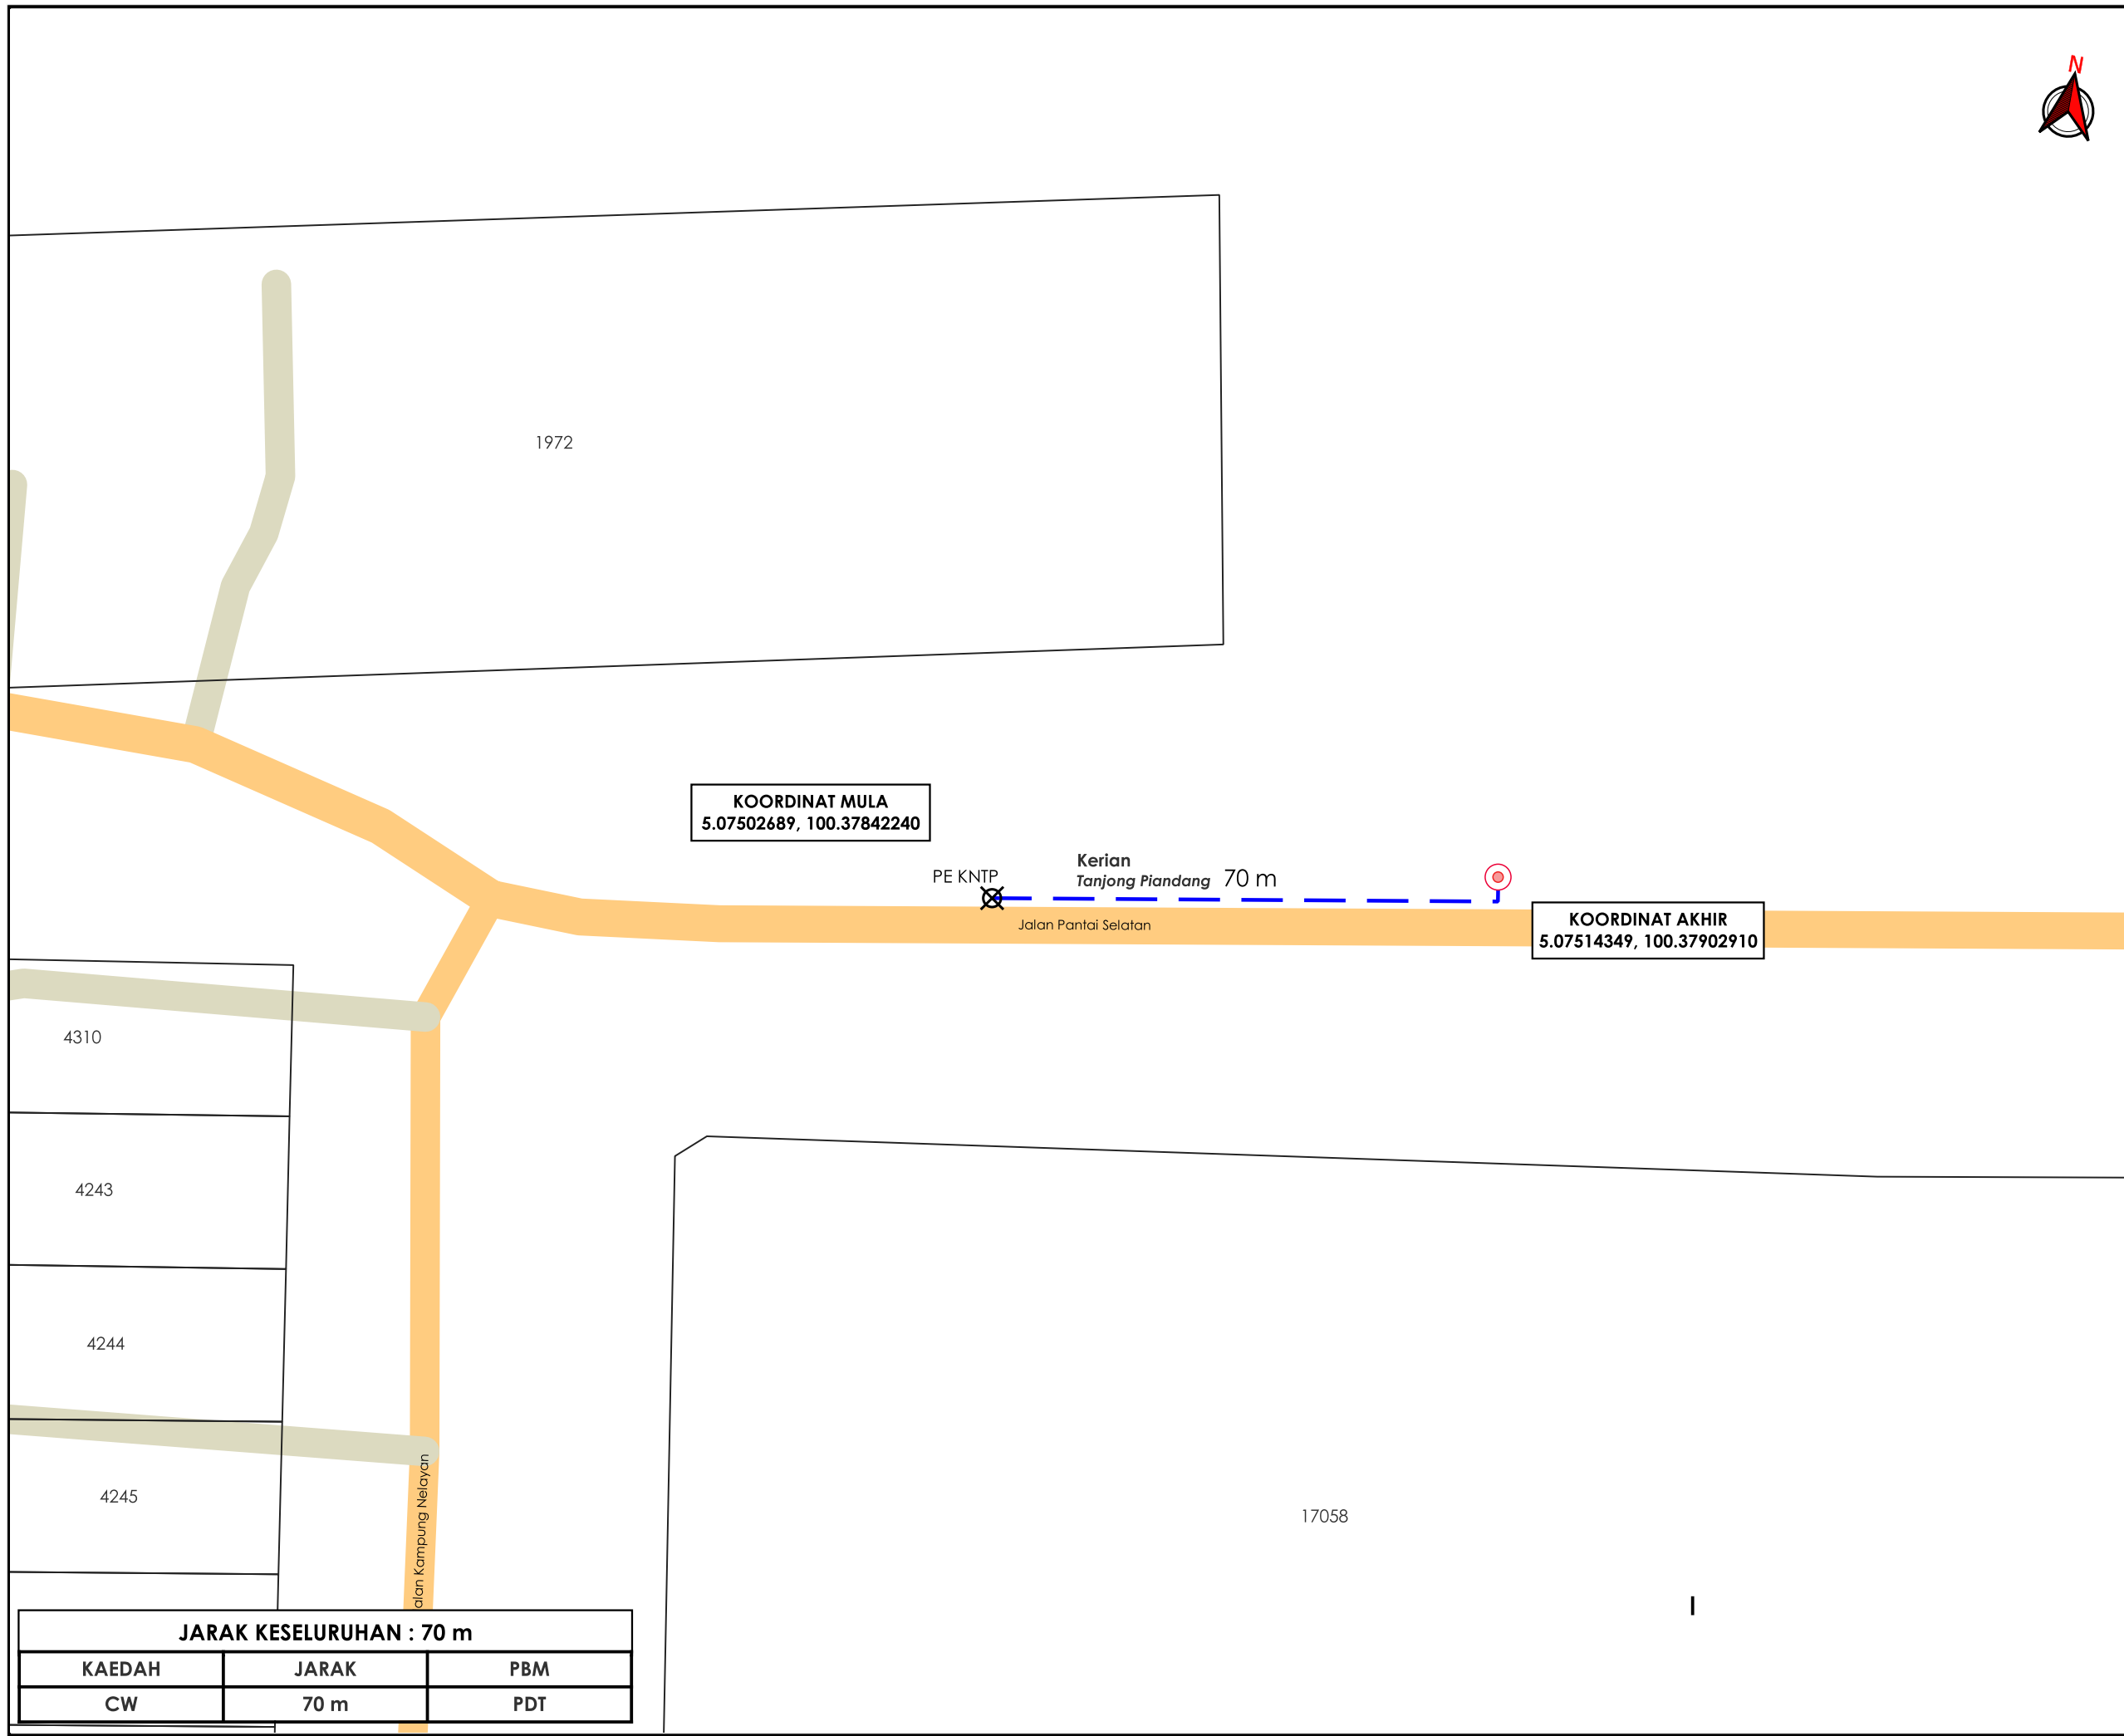

KOORDINAT MULA
 5.07502689, 100.37842240

KOORDINAT AKHIR
 5.07514349, 100.37902910

JARAK KESELURUHAN : 70 m

KAEDAH	JARAK	PBM
CW	70 m	PDT

***PENGUKURAN BERDASARKAN JARAK SATELIT**