


**KORIDOR
UTILITI**
DARUL RIDZUAN



**PERMOHONAN KELULUSAN IZIN LALU BAGI PEMASANGAN
SAMBUNGAN BEKALAN ELEKTRIK TNB DI ATAS LOT 1110, MUKIM
SELAMA, KAMPUNG KUALOH, PERAK DARUL RIDZUAN**

**PELAN IZIN LALU
(PINDAAN 01)**

**NO FAIL RUJUKAN
KUDR/SASB/B/07/26/0300**

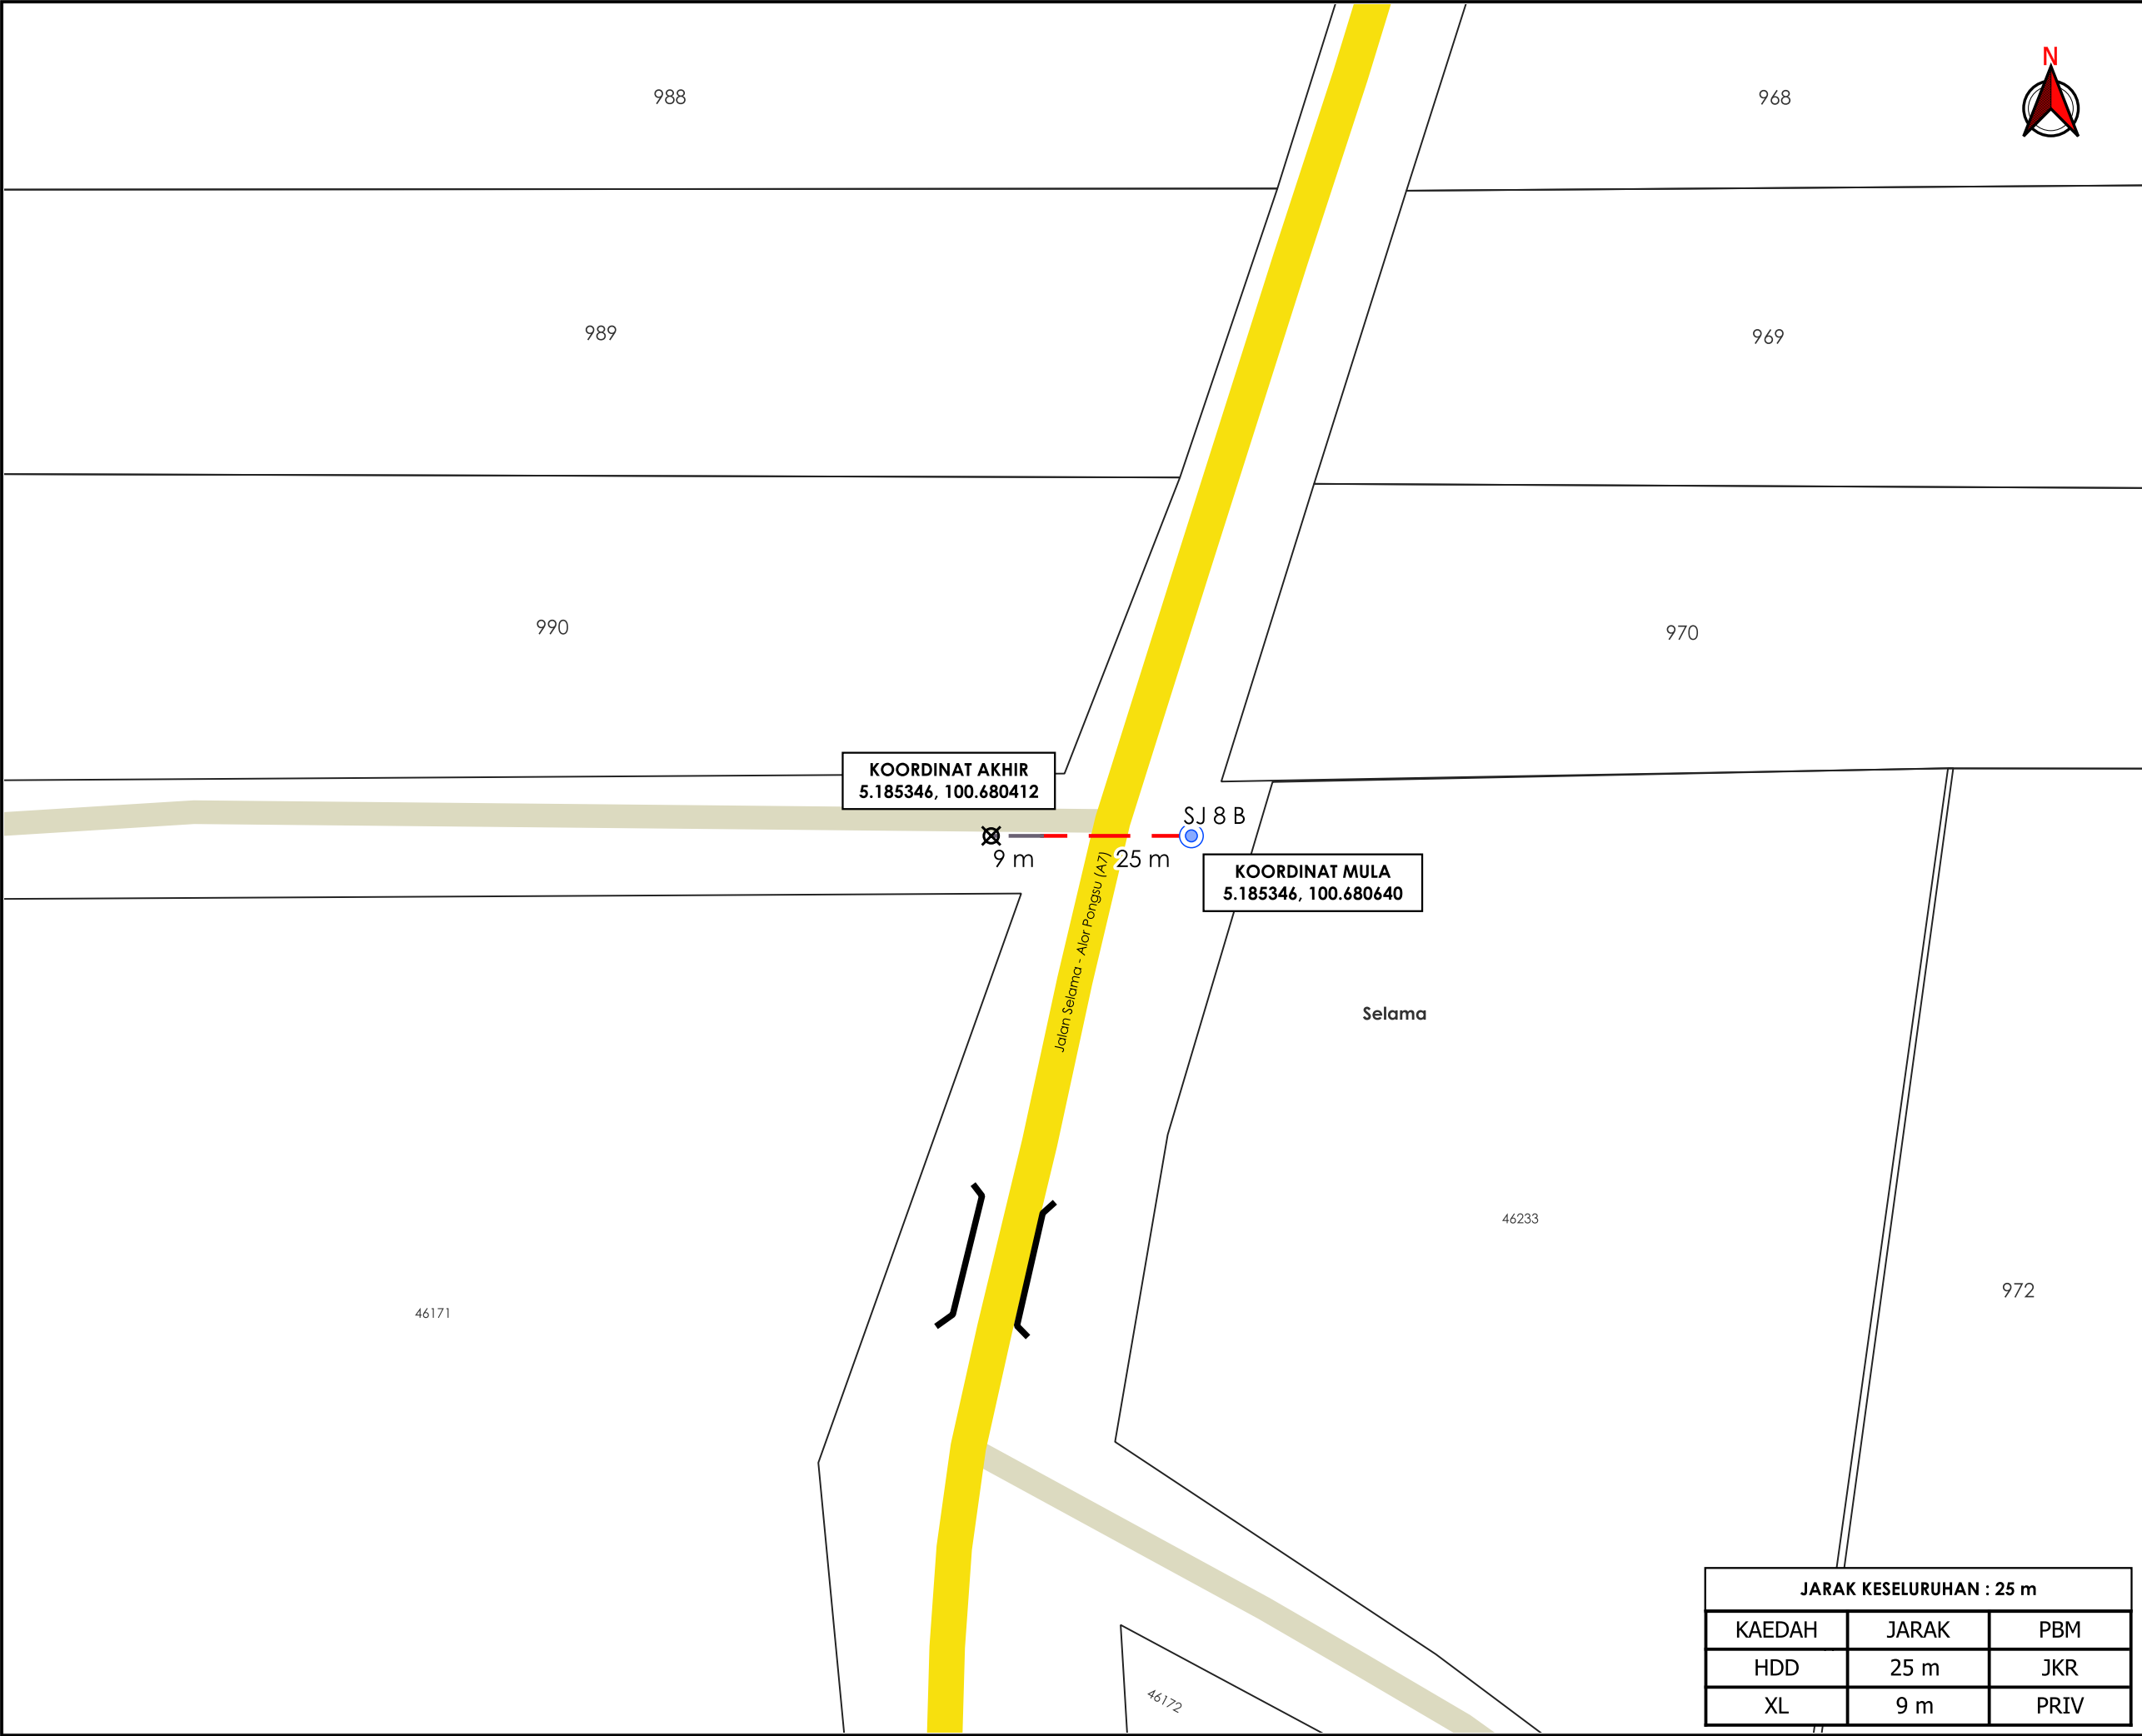

AGensi PENYELARAS

KORIDOR UTILITI

DARUL RIDZUAN

TAJUK PERMOHONAN

PERMOHONAN KELULUSAN IZIN LALU BAGI PEMASANGAN SAMBUNGAN BEKALAN ELEKTRIK TNB DI ATAS LOT 1110, MUKIM SELAMA, KAMPUNG KUALOH, PERAK DARUL RIDZUAN

PETUNJUK

JALAN JKR

JALAN PERSENDIRIAN

HORIZONTAL DIRECTIONAL DRILLING

JAJARAN TIDAK TERLIBAT

TIANG SEDIA ADA

TITIK MULA AKHIR

PIHAK BERKUASA MELULUS

JABATAN KERJA RAYA LARUT MATANG & SELAMA

PENYEDIA UTILITI

JENIS PELAN

PELAN IZIN LALU

PELUKIS PELAN

ADIB FARHAN

TARIKH DIKELUARKAN

2026-08-12

MUKA SURAT

1/1

NO FAIL RUJUKAN

PINDAAN

KUDR/SASB/B/07/26/0300

01

JARAK KESELURUHAN : 25 m		
KAEDAH	JARAK	PBM
HDD	25 m	JKR
XL	9 m	PRIV

*PENGUKURAN BERDASARKAN JARAK SATELIT