


**KORIDOR
UTILITI**
DARUL RIDZUAN



**MENJALANKAN KERJA-KERJA MENANAM TIANG KONKRIT SEBANYAK
27 BATANG TIANG KONKRIT UNTUK PROJEK TMNA/261230_SRR FTTH
SRL_C005 TAMAN KAMUNTING PELANGI**

PELAN IZIN LALU

**NO FAIL RUJUKAN
KUDR/TMBS/A/04/26/0152**

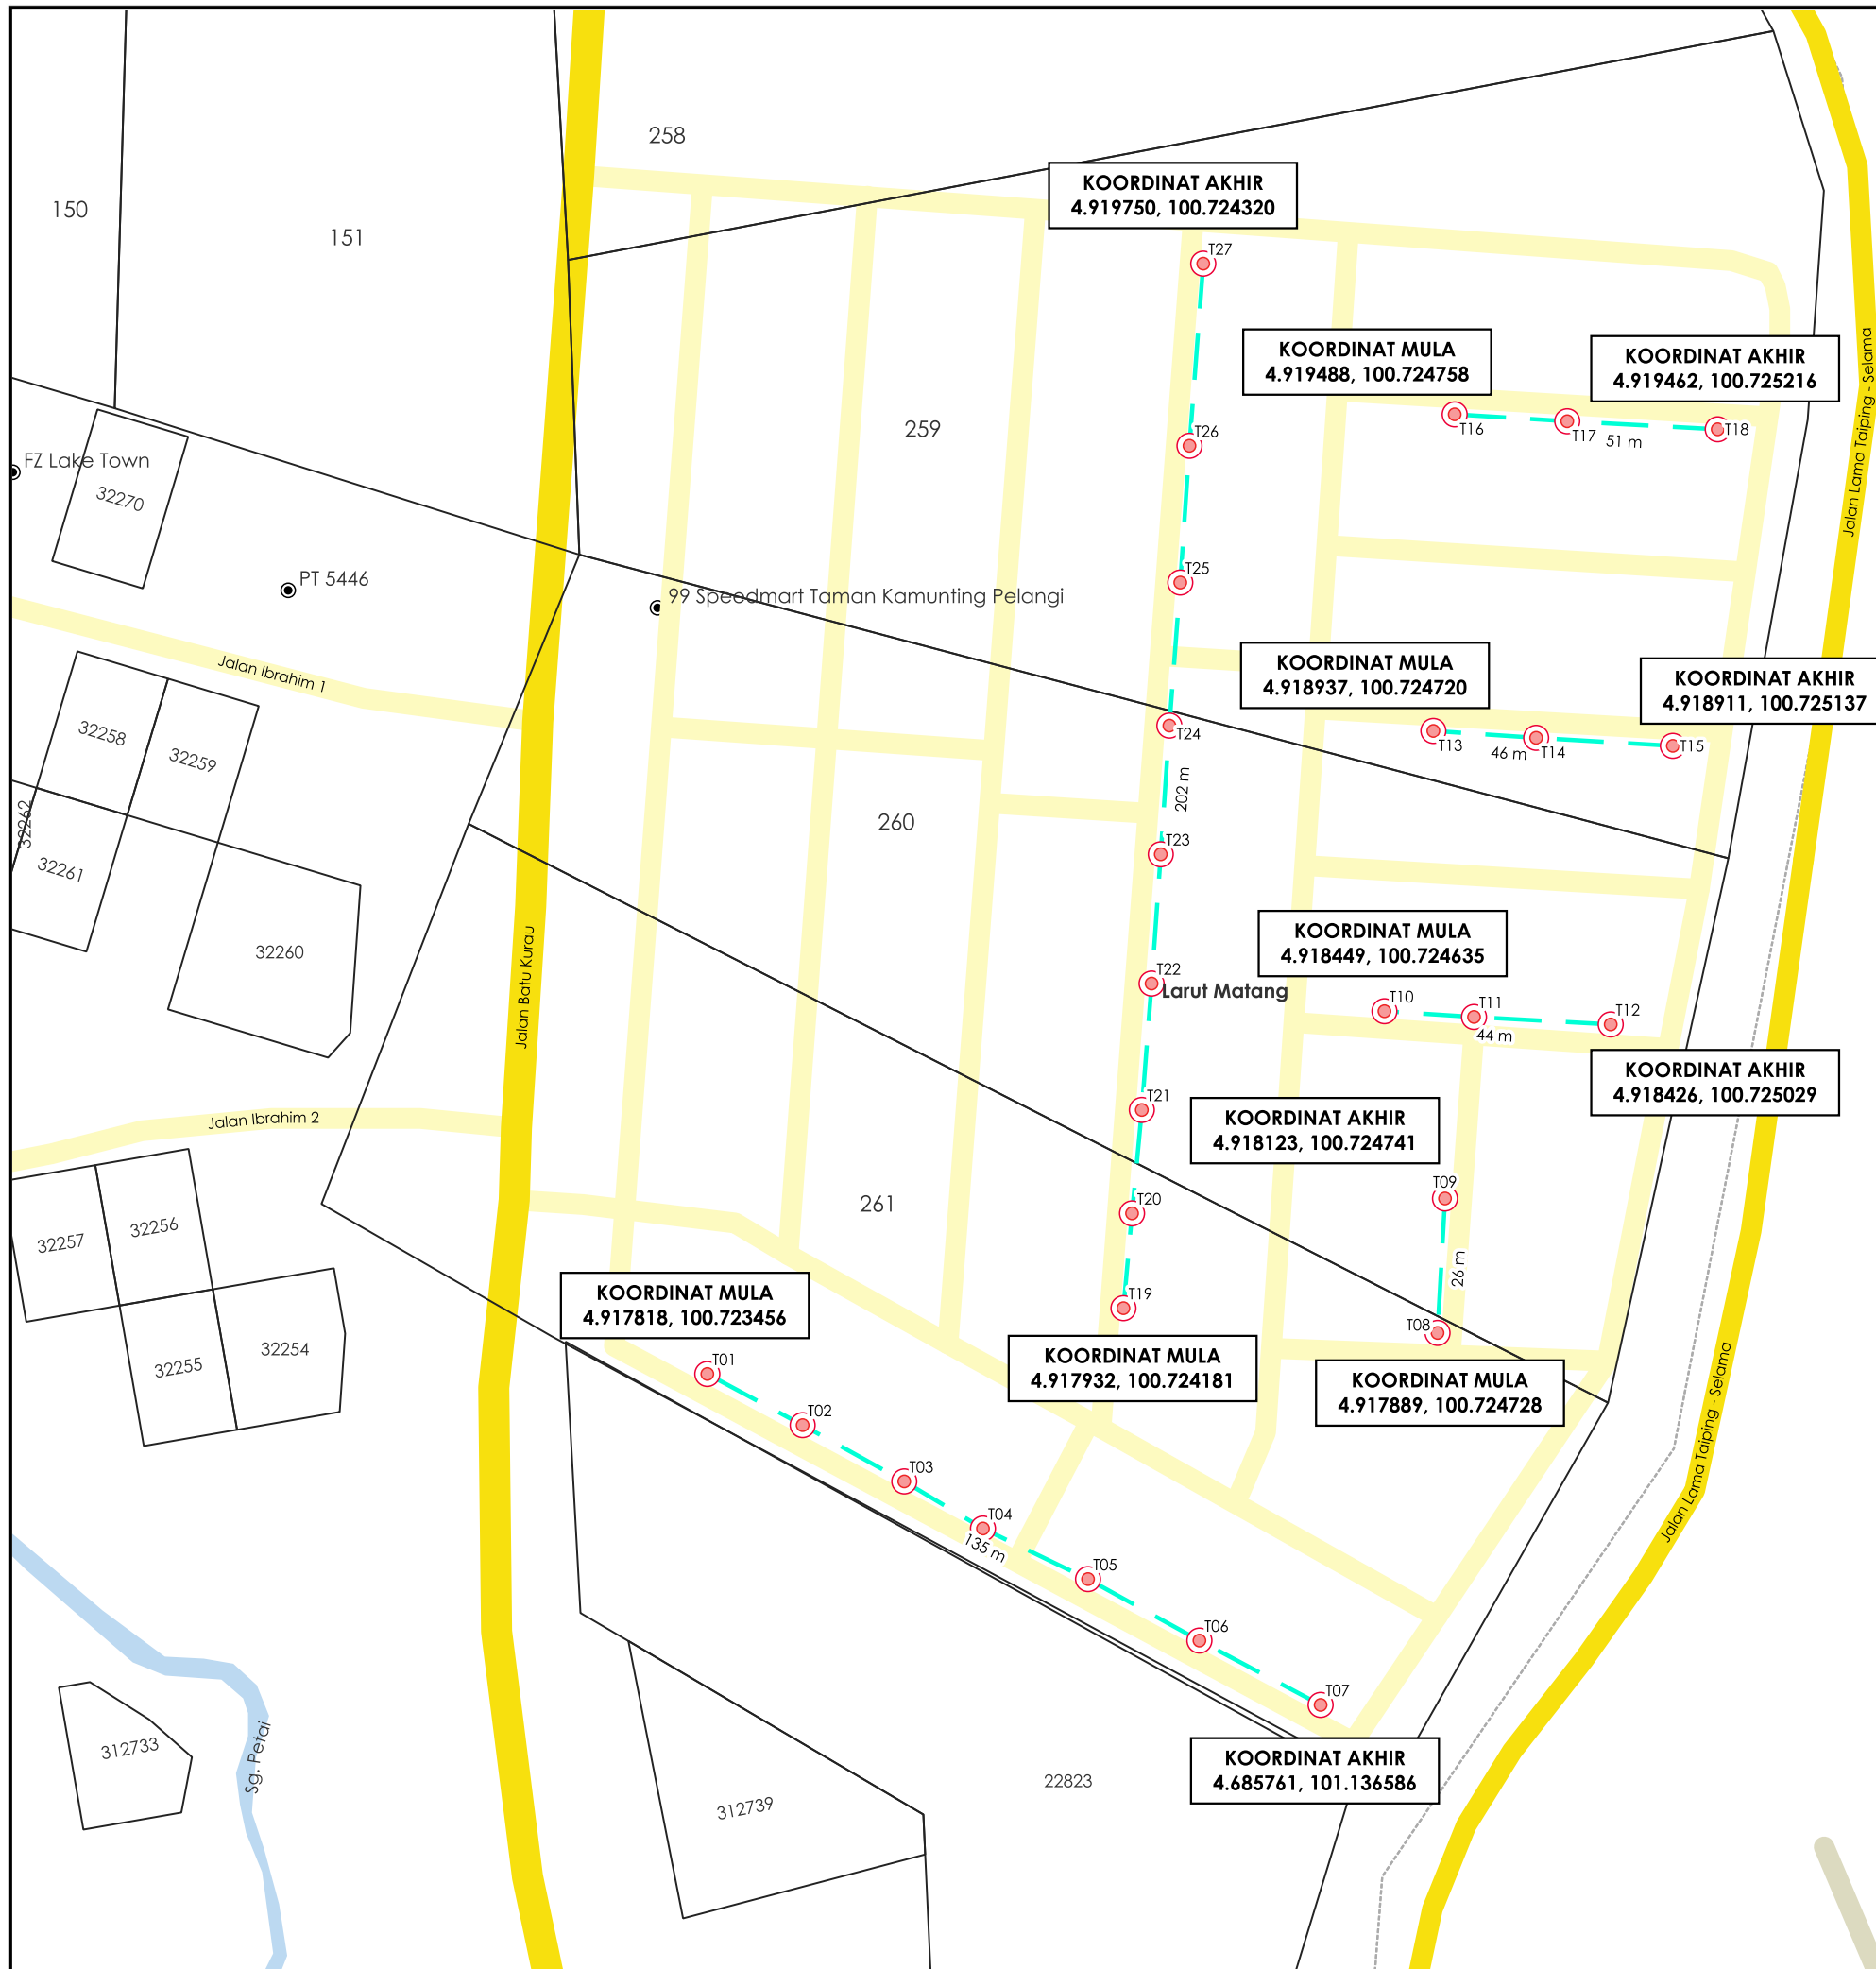

TAJUK PERMOHONAN
 MENJALANKAN KERJA-KERJA MENANAM TIANG KONKRIT SEBANYAK 27 BATANG TIANG KONKRIT UNTUK PROJEK TMNA/261230_SRR FTTH SRL_C005 TAMAN KAMUNTING PELANGI

- PETUNJUK**
- JALAN JKR
 - JALAN PBT
 - JALAN PERSENDIRIAN
 - OVERHEAD
 - TIANG CADANGAN

PIHAK BERKUASA MELULUS

MAJLIS PERBANDARAN TAIPING

PENYEDIA UTILITI



| | | |
|---------------------------|-----|------------------------|
| JENIS PELAN | | PELAN IZIN LALU |
| PELUCIS PELAN | | ADIB FARHAN |
| TARIKH DIKELUARKAN | | 2026-04-23 |
| MUKA SURAT | 1/1 | |
| NO FAIL RUJUKAN | | PINDAAN |
| KUDR/TMBS/A/04/26/0152 | | 00 |

JARAK KESELURUHAN : 504 m

| KAEDAH | JARAK | PBM |
|--------|-------|-----|
| OH | 51 m | PBT |
| OH | 46 m | PBT |
| OH | 44 m | PBT |
| OH | 26 m | PBT |
| OH | 135 m | PBT |
| OH | 202 m | PBT |

***PENGUKURAN BERDASARKAN JARAK SATELIT**