


**KORIDOR
UTILITI**
DARUL RIDZUAN



**MENJALANKAN KERJA-KERJA MENAIK TARAF KABEL FIBER OPTIK TM
UNTUK PROJEK TMNA/261018_SRR FTTH KTS_C010 SCIENTEX IPOH PRK**

PELAN IZIN LALU


**NO FAIL RUJUKAN
KUDR/TMBS/A/08/26/0317**

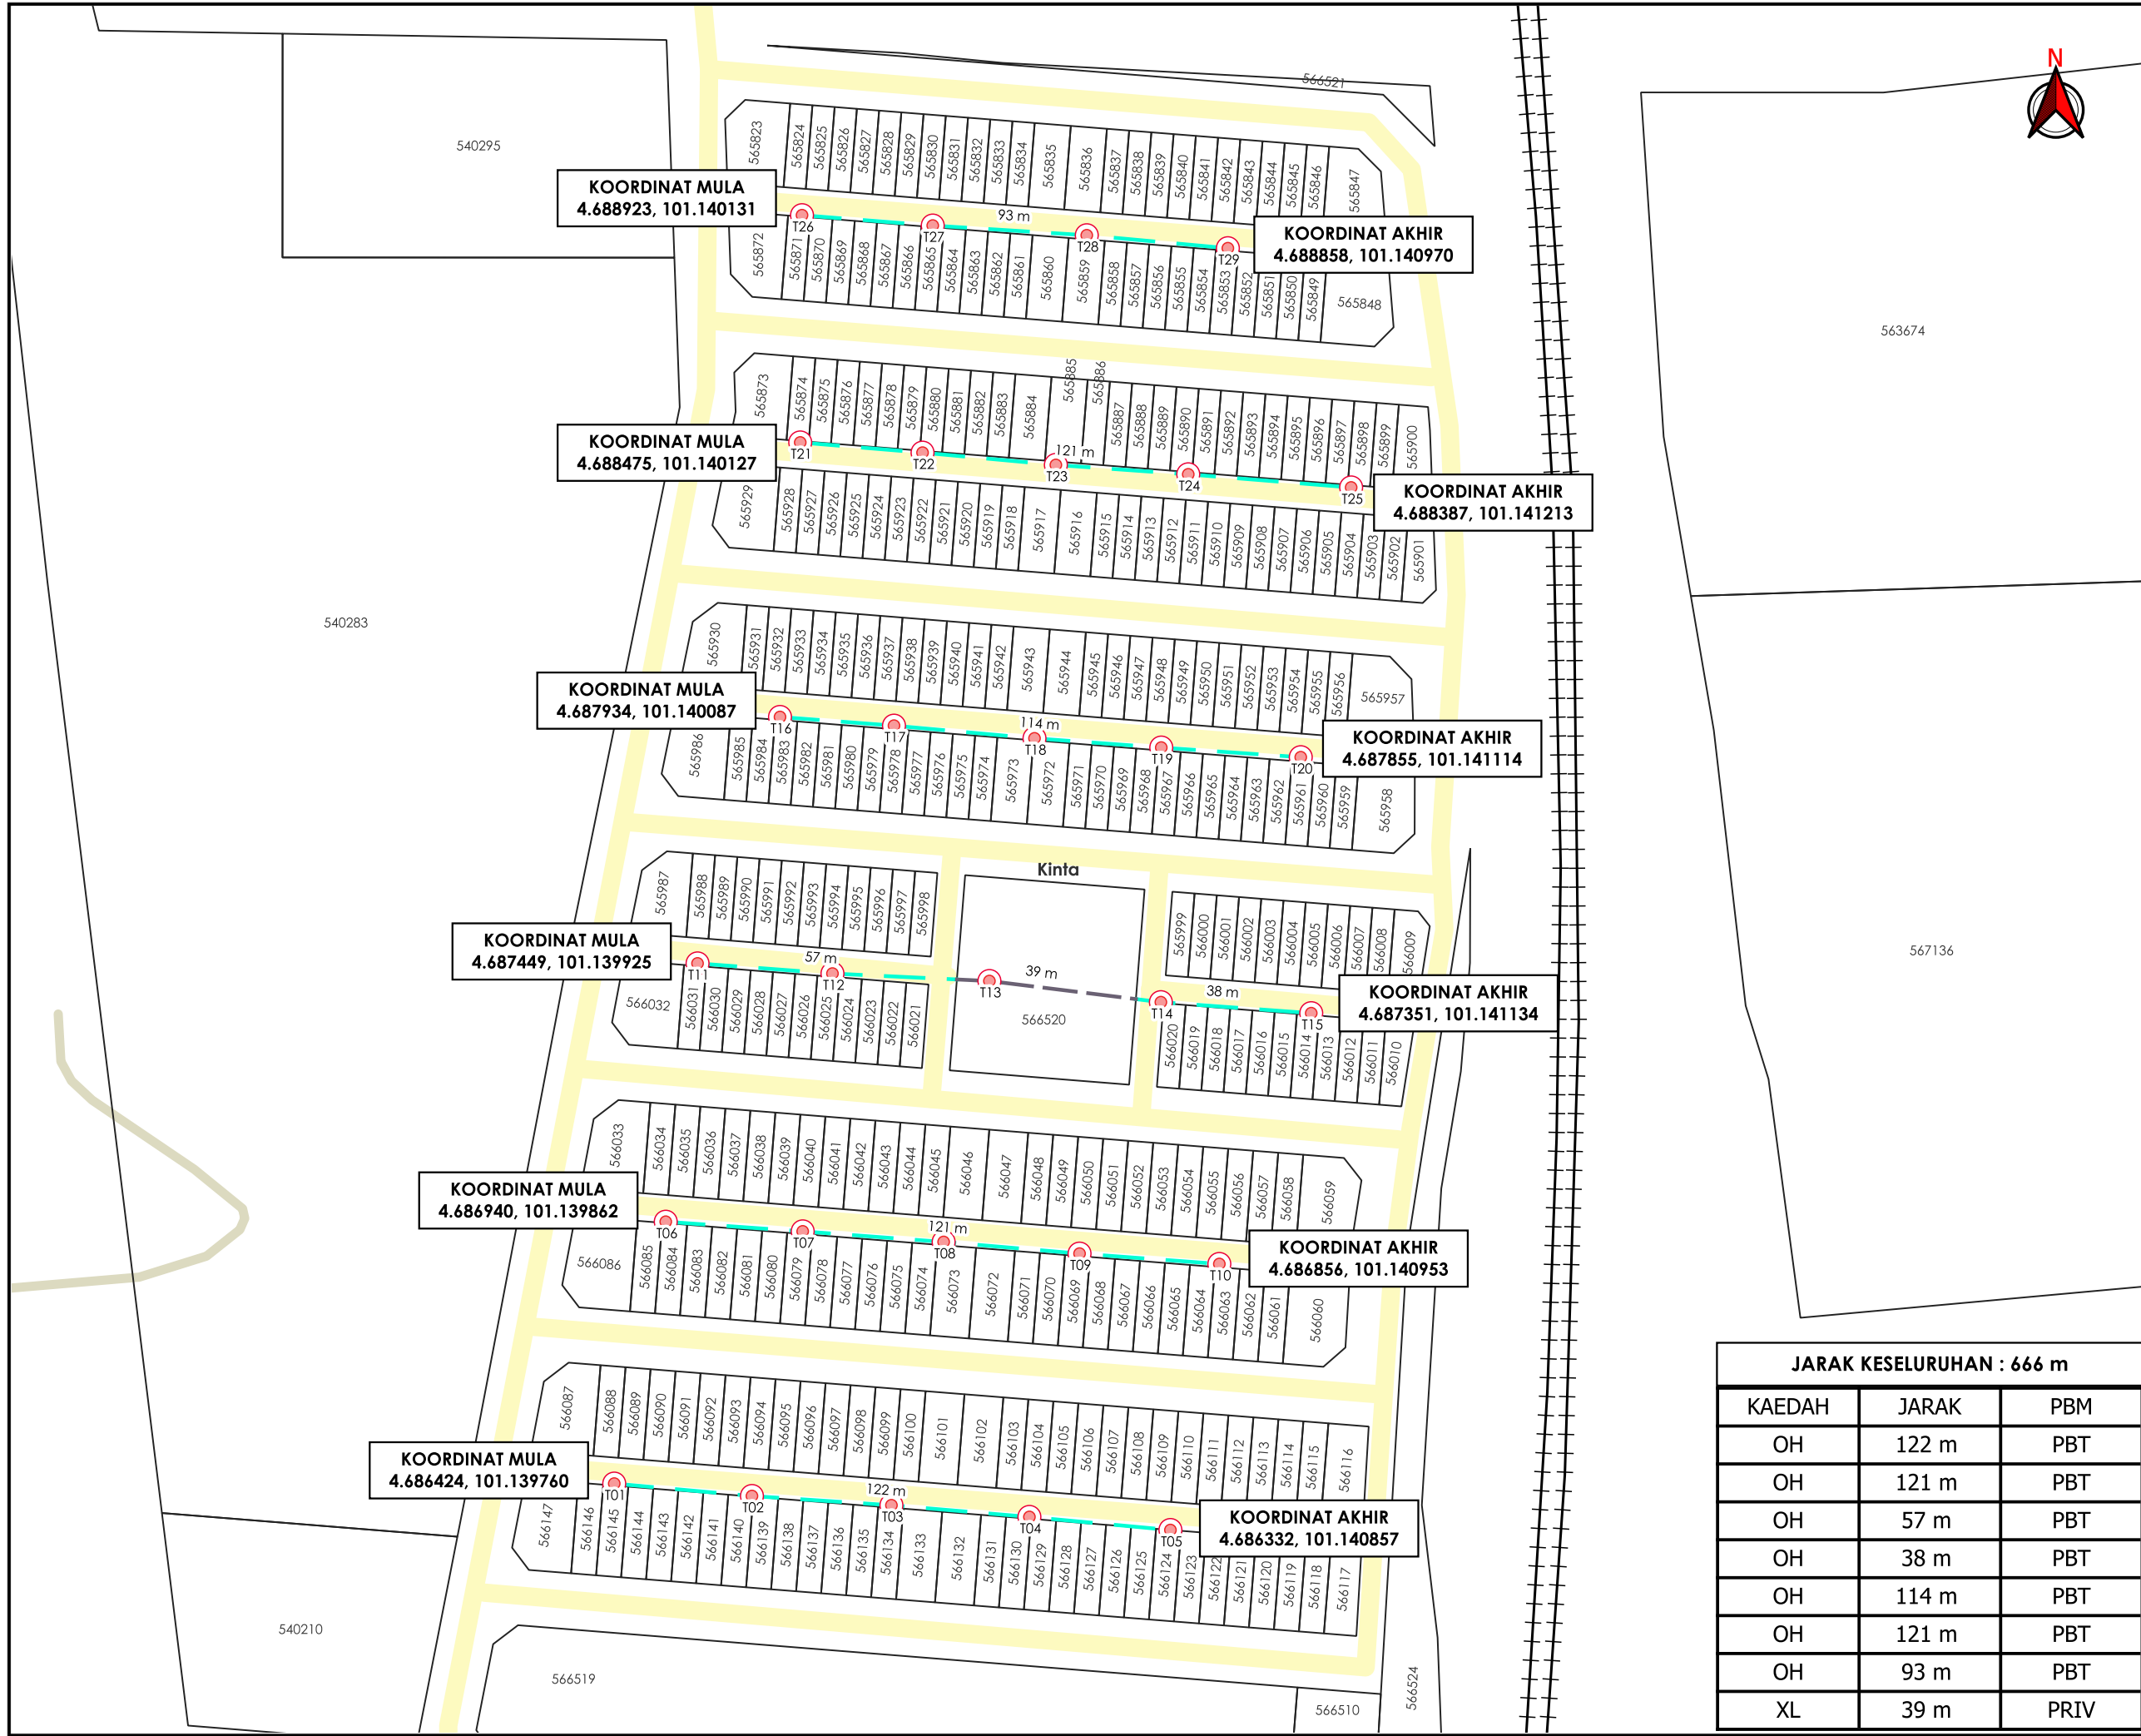

AGensi PENYELARAS

KORIDOR UTILITI

DARUL RIDZUAN

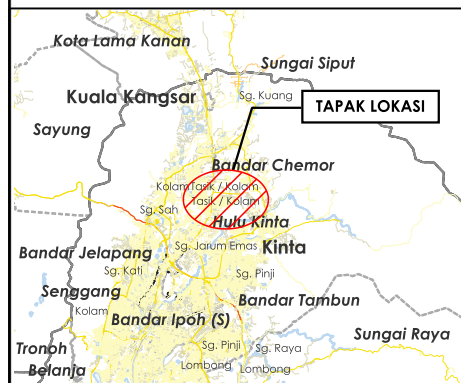

TAJUK PERMOHONAN
MENJALANKAN KERJA-KERJA MENAIK TARAF KABEL FIBER OPTIK TM UNTUK PROJEK TMNA/261018_SRR FTTH KTS_C010 SCIENTEX IPOH PRK

PETUNJUK

JALAN PBT

JALAN PERSENDIRIAN

PIHAK BERKUASA MELULUS

MAJLIS BANDARAYA IPOH

PENYEDIA UTILITI

JENIS PELAN

PELAN IZIN LALU

PELUKIS PELAN

ADIB FARHAN

TARIKH DIKELUARKAN

2026-08-17

MUKA SURAT

1/1

NO FAIL RUJUKAN

PINDAAN

KUDR/TMBS/A/08/26/0317

00

JARAK KESELURUHAN : 666 m		
KAEDAH	JARAK	PBM
OH	122 m	PBT
OH	121 m	PBT
OH	57 m	PBT
OH	38 m	PBT
OH	114 m	PBT
OH	121 m	PBT
OH	93 m	PBT
XL	39 m	PRIV

***PENGUKURAN BERDASARKAN JARAK SATELIT**