



**KORIDOR
UTILITI**
DARUL RIDZUAN



**MENJALANKAN KERJA-KERJA MENAIK TARAF KABEL FIBER TM
UNTUK PROJEK 191000005886_RWOA TH FOC CWS JALAN TH**

PELAN IZIN LALU

**NO FAIL RUJUKAN
KUDR/TMBS/B/07/26/0298**

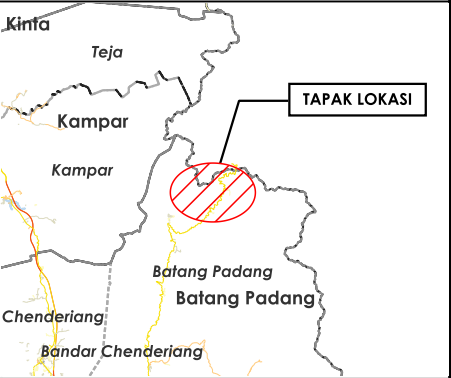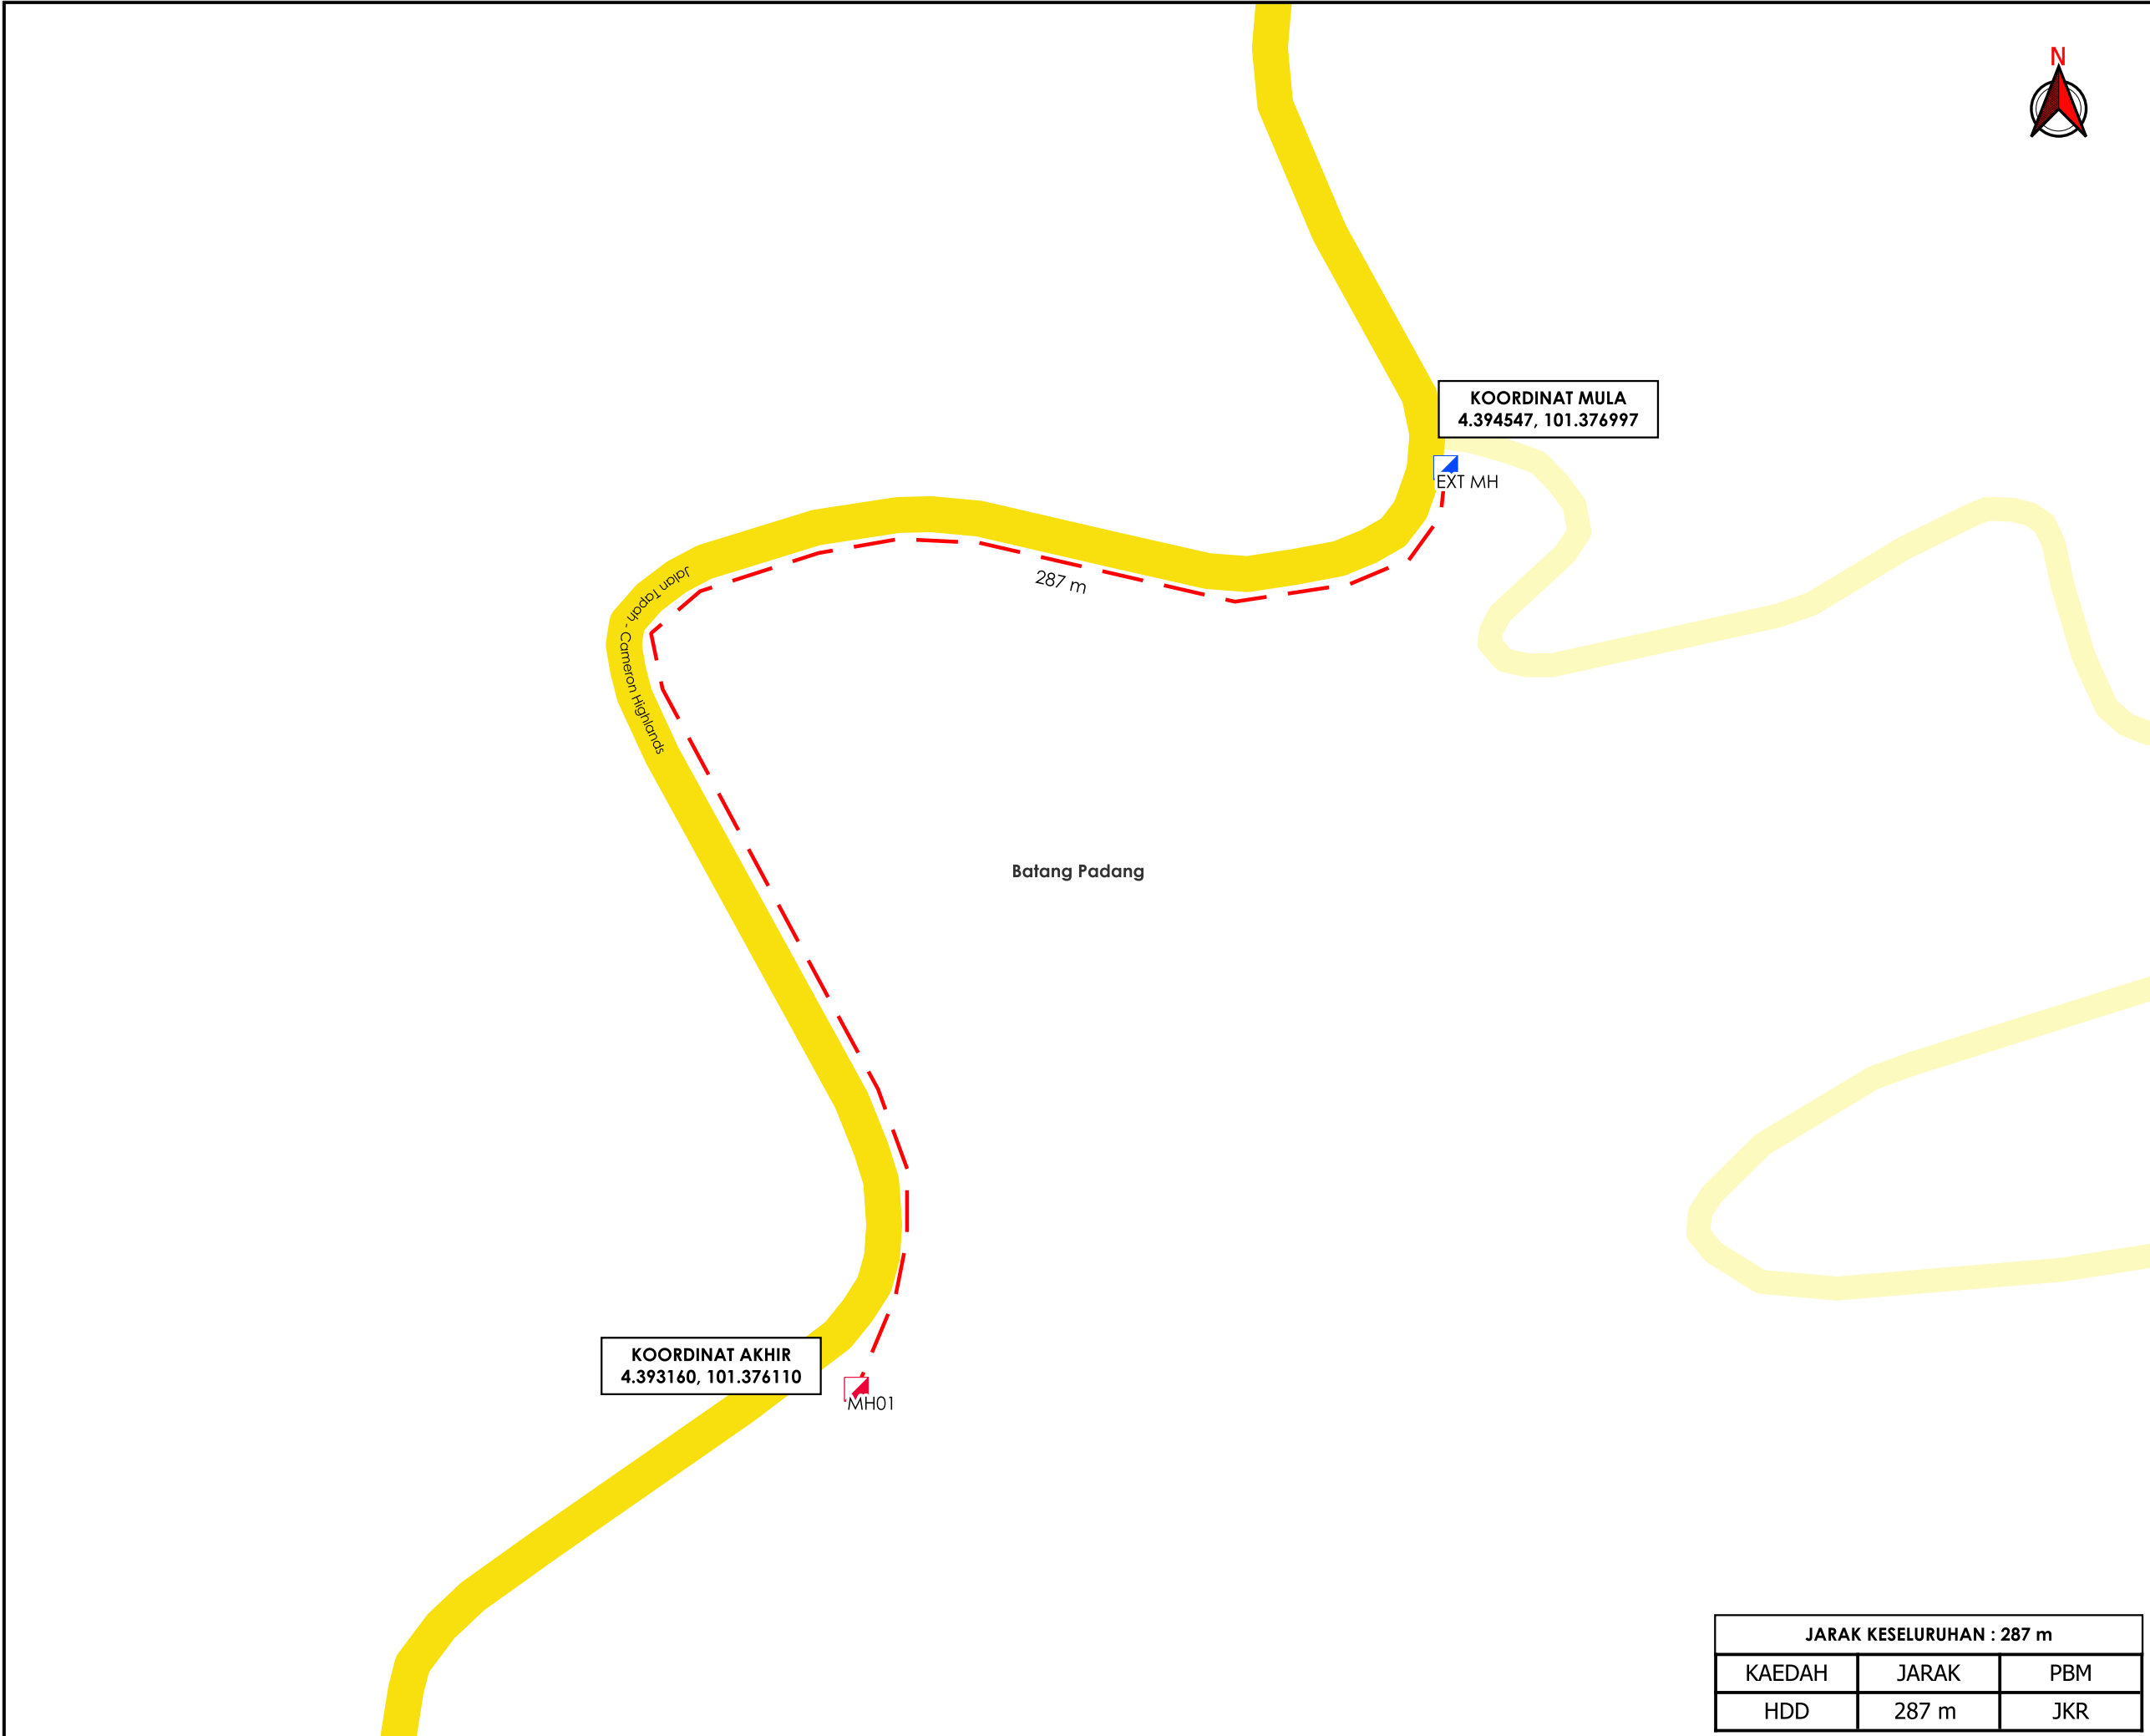

TAJUK PERMOHONAN
MENJALANKAN KERJA-KERJA MENAIK TARAF
KABEL FIBER TM UNTUK PROJEK
191000005886_RWOA TH FOC CWS JALAN TH

- PETUNJUK
- JALAN JKR
 - JALAN PBT
 - HORIZONTAL DIRECTIONAL DRILLING
 - MANHOLE CADANGAN
 - MANHOLE SEDIA ADA

PIHAK BERKUASA MELULUS	
	JABATAN KERJA RAYA BATANG PADANG



JENIS PELAN	PELAN IZIN LALU
PELUKIS PELAN	ADIB FARHAN
TARIKH DIKELUARKAN	2026-07-27
MUKA SURAT	1/1
NO FAIL RUJUKAN	PINDAAN
KUDR/TMBS/B/07/26/0298	00

JARAK KESELURUHAN : 287 m		
KAEDAH	JARAK	PBM
HDD	287 m	JKR

*PENGUKURAN BERDASARKAN JARAK SATELIT