

**KORIDOR
UTILITI**
DARUL RIDZUAN




**TENAGA
NASIONAL**

**PERMOHONAN BEKALAN BARU BERALAMAT DI LOT 287572 JALAN
AZIZ ISHAK, 30350 IPOH , PERAK UNTUK TETUAN URBAX DEVELOPEMNT
SDN BHD**


PELAN IZIN LALU

**NO FAIL RUJUKAN
KUDR/TNBB/B/05/26/0214**

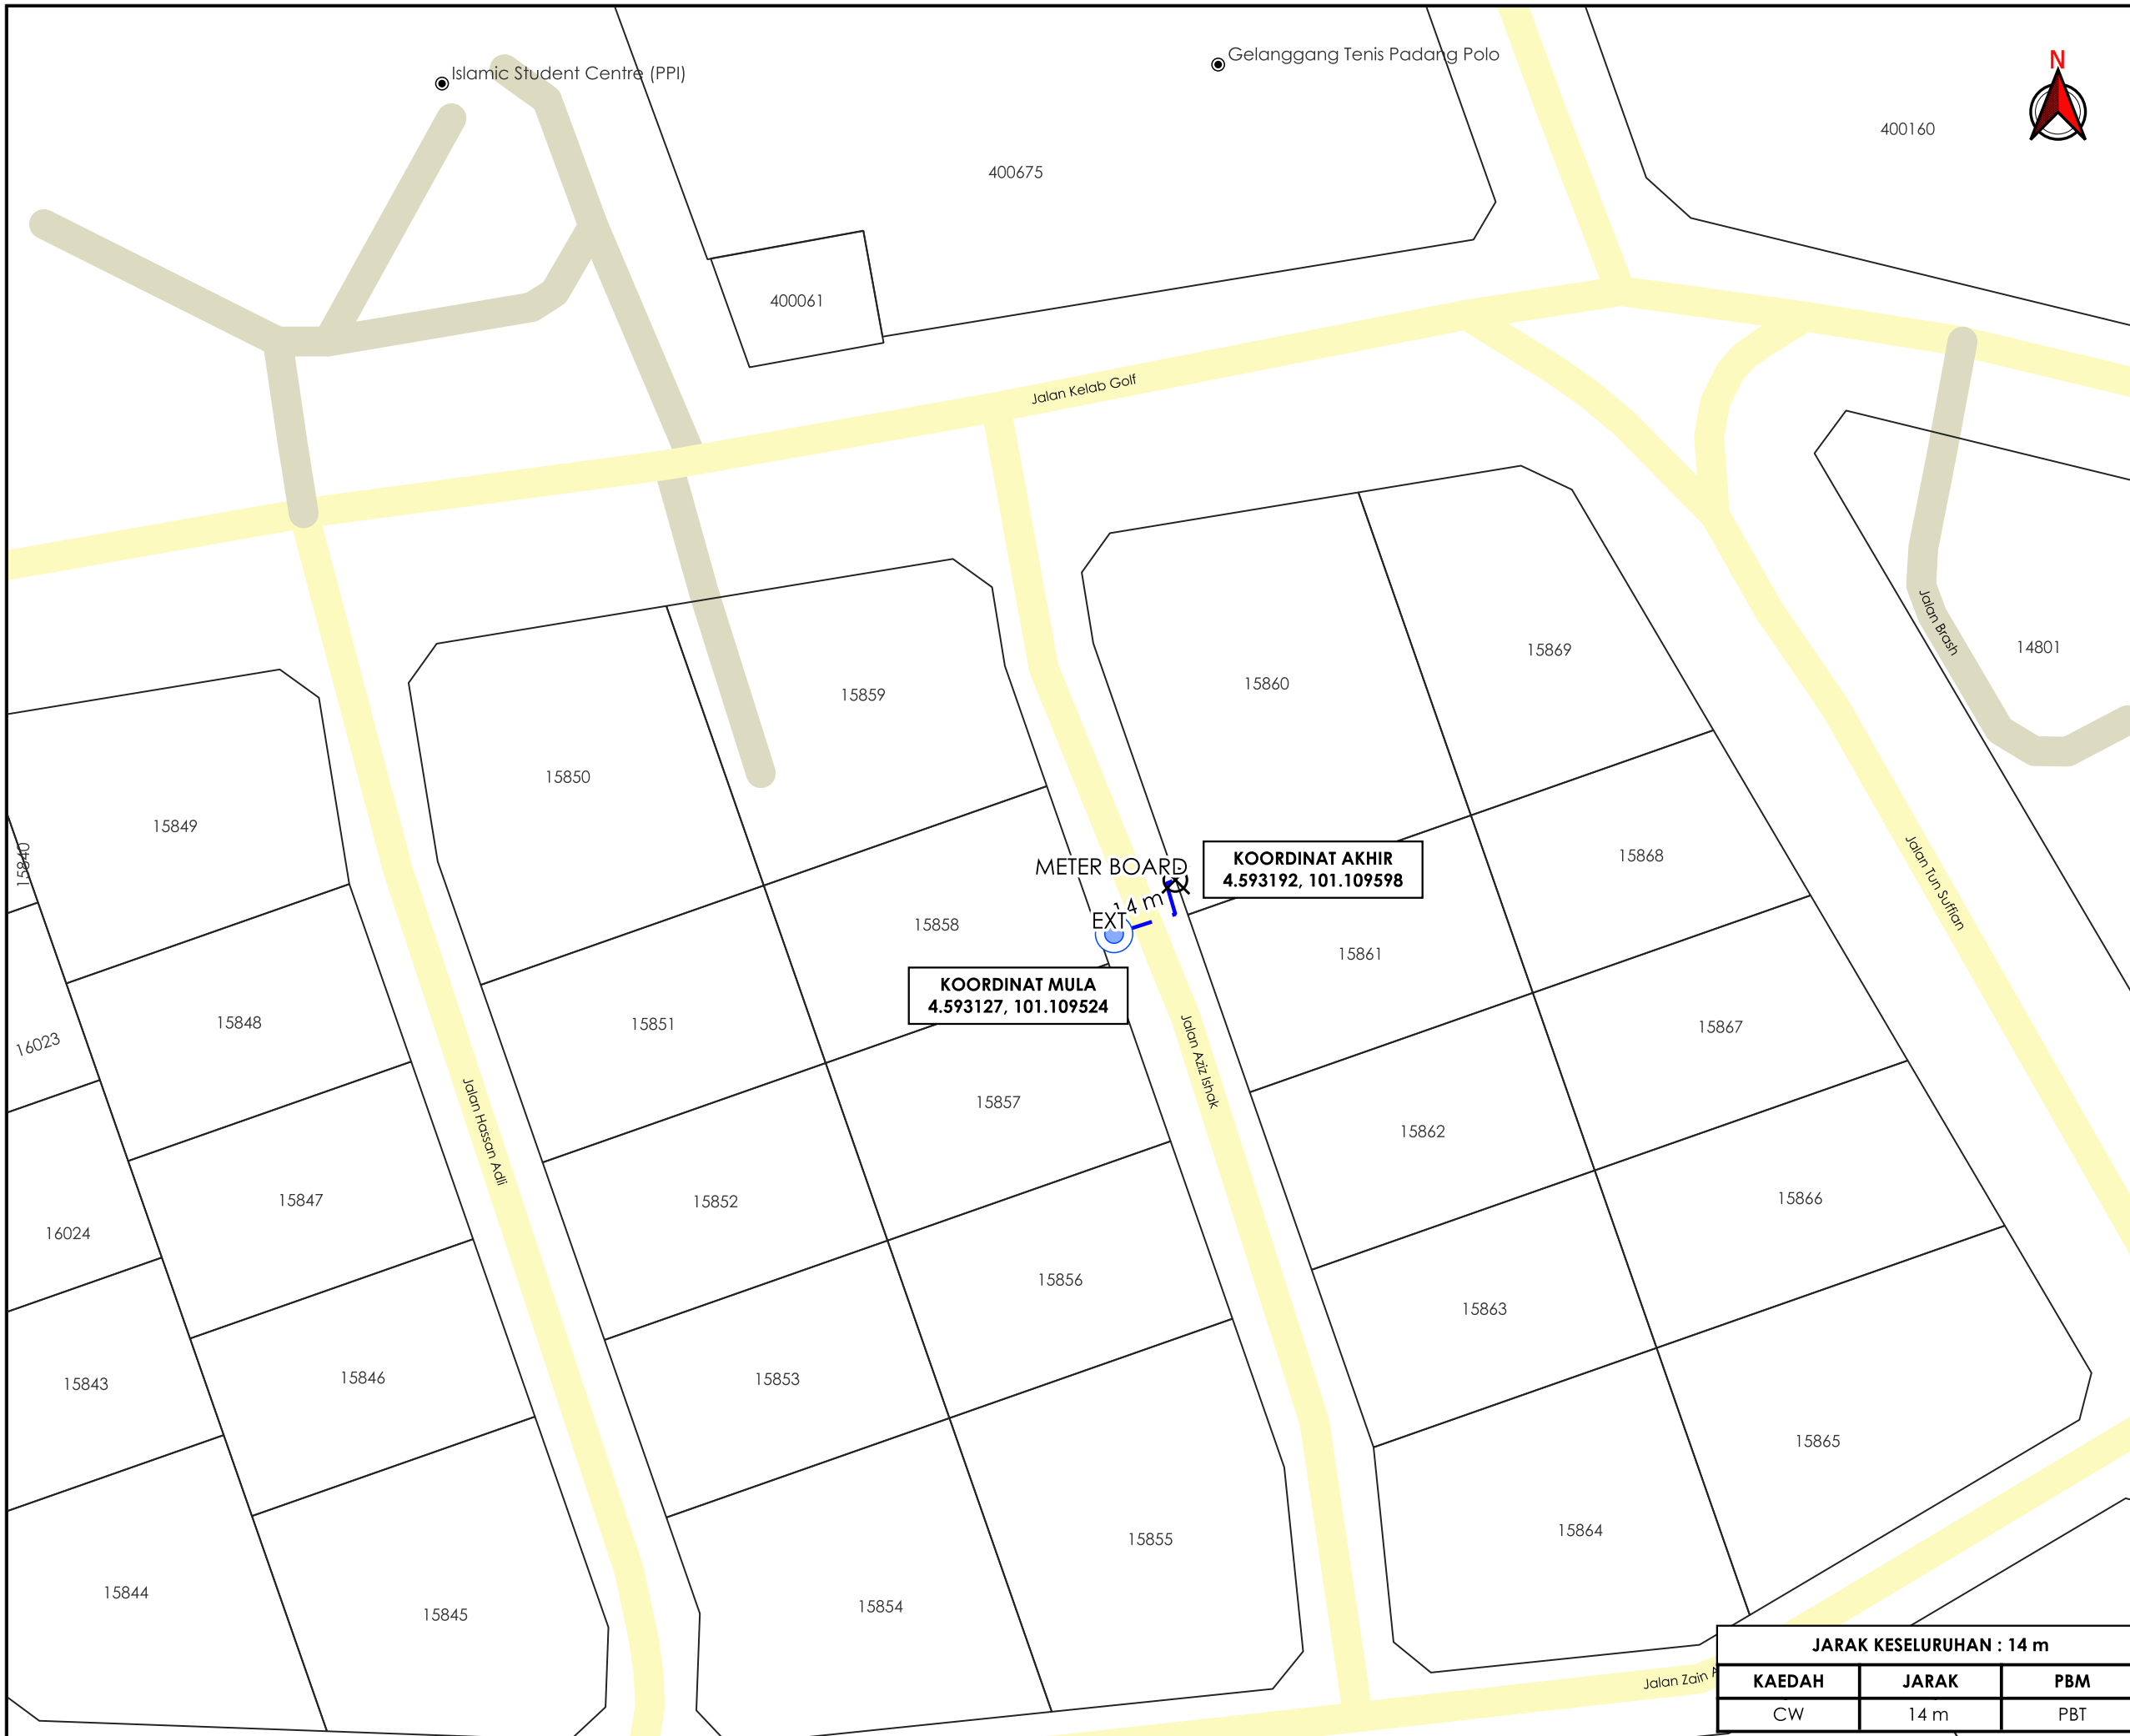

Islamic Student Centre (PPI)

Gelanggang Tennis Padang Polo

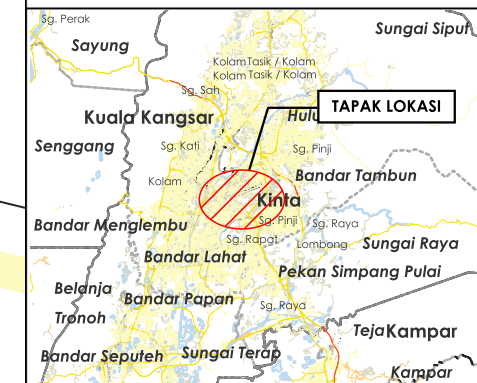

TAJUK PERMOHONAN
 PERMOHONAN BEKALAN BARU BERALAMAT DI
 LOT 287572 JALAN AZIZ ISHAK, 30350 IPOH,
 PERAK UNTUK TETUAN URBAX DEVELOPEMNT SDN
 BHD

- PETUNJUK**
- JALAN PBT
 - JALAN PERSENDIRIAN
 - CARRIAGE WAY
 - TIANG SEDIA ADA
 - TITIK MULA AKHIR

PIHAK BERKUASA MELULUS



PENYEDIA UTILITI



| | |
|------------------------|-----------------|
| JENIS PELAN | PELAN IZIN LALU |
| PELUKIS PELAN | ADIB FARHAN |
| TARIKH DIKELUARKAN | 2026-06-09 |
| MUKA SURAT | 1/1 |
| NO FAIL RUJUKAN | PINDAAN |
| KUDR/TNBB/B/05/26/0214 | 00 |

JARAK KESELURUHAN : 14 m

| KAEDAH | JARAK | PBM |
|--------|-------|-----|
| CW | 14 m | PBT |

KOORDINAT MULA
 4.593127, 101.109524

KOORDINAT AKHIR
 4.593192, 101.109598

METER BOARD

EXT 14 m

***PENGUKURAN BERDASARKAN JARAK SATELIT**