

**KORIDOR
UTILITI**
DARUL RIDZUAN





**TENAGA
NASIONAL**

**PERMOHONAN BEKALAN BARU BERALAMAT DI LOT 287572 JALAN
AZIZ ISHAK, 30350 IPOH , PERAK UNTUK TETUAN URBAX DEVELOPEMNT
SDN BHD**

PELAN IZIN LALU

**NO FAIL RUJUKAN
KUDR/TNBB/B/05/26/0214**

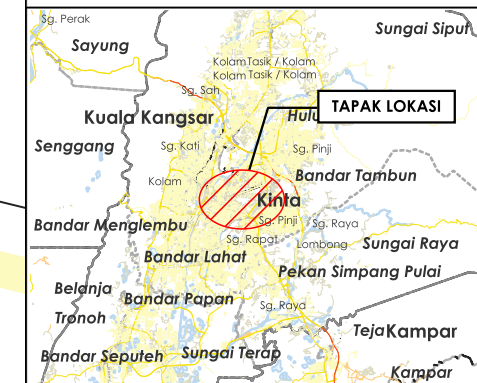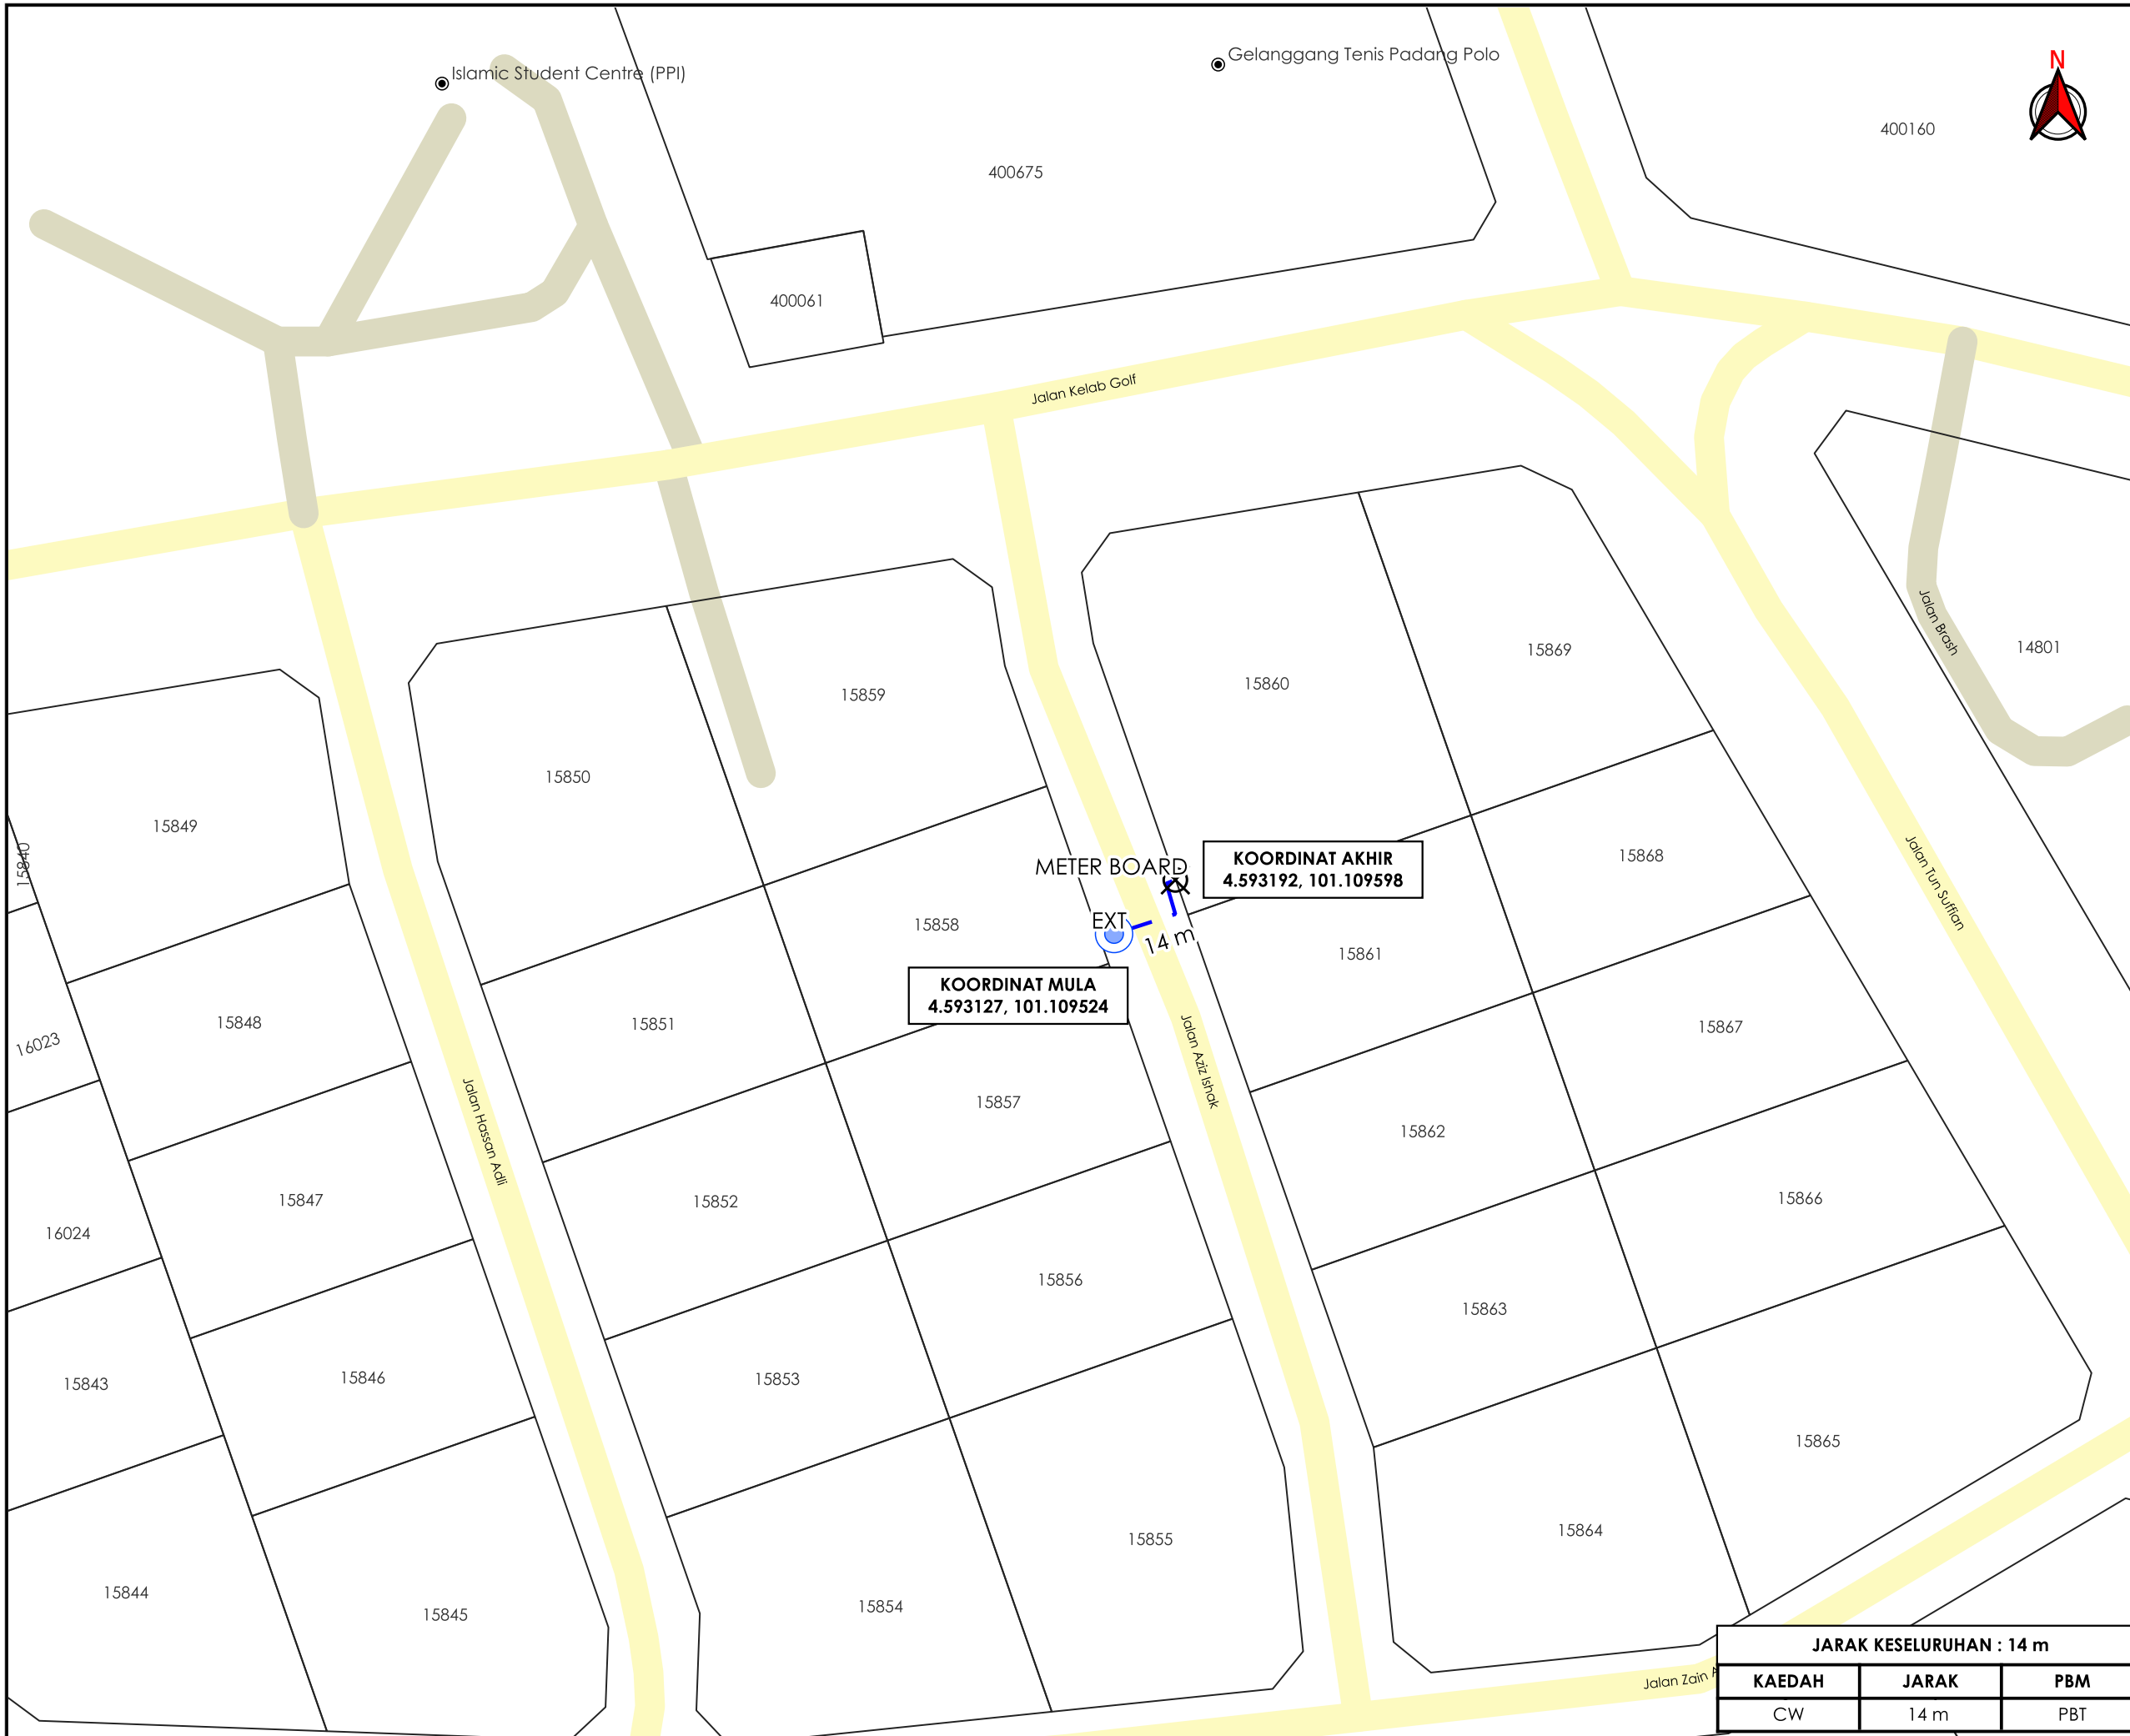

TAJUK PERMOHONAN
 PERMOHONAN BEKALAN BARU BERALAMAT DI
 LOT 287572 JALAN AZIZ ISHAK, 30350 IPOH,
 PERAK UNTUK TETUAN URBAX DEVELOPEMNT SDN
 BHD

PETUNJUK

- JALAN PBT
- JALAN PERSENDIRIAN
- CARRIAGE WAY
- TIANG SEDIA ADA
- TITIK MULA AKHIR

PIHAK BERKUASA MELULUS

	MAJLIS BANDARAYA IPOH



JENIS PELAN	PELAN IZIN LALU
PELUKIS PELAN	ADIB FARHAN
TARIKH DIKELUARKAN	2026-06-09
MUKA SURAT	1/1
NO FAIL RUJUKAN	PINDAAN
KUDR/TNBB/B/05/26/0214	00

JARAK KESELURUHAN : 14 m

KAEDAH	JARAK	PBM
CW	14 m	PBT

*PENGUKURAN BERDASARKAN JARAK SATELIT