

**KORIDOR
UTILITI**
DARUL RIDZUAN




**TENAGA
NASIONAL**

**PERMOHONAN PERMIT KOREK JALAN BAGI CADANGAN
KERJA-KERJA PEMASANGAN INFRASTRUKTUR UTILITI (TNB) KE
CADANGAN MENDIRIKAN SATU UNIT GUDANG SETINGKAT DENGAN
PEJABAT 3 TINGKAT SELUAS 4.29 EKAR(1.73 HEKTAR) DI ATAS LOT-LOT
16745,16748,16751,16744,16747,16750,16743,16746,DAN 16749,
MUKIM BAGAN SERAI, DAERAH KERIAN, PERAK DARUL RIDZUAN
UNTUK: TETUAN SGH EDARAN (M) SDN BHD**

**PELAN IZIN LALU
(PINDAAN 01)**

**NO FAIL RUJUKAN
KUDR/TNBB/B/01/26/0035**

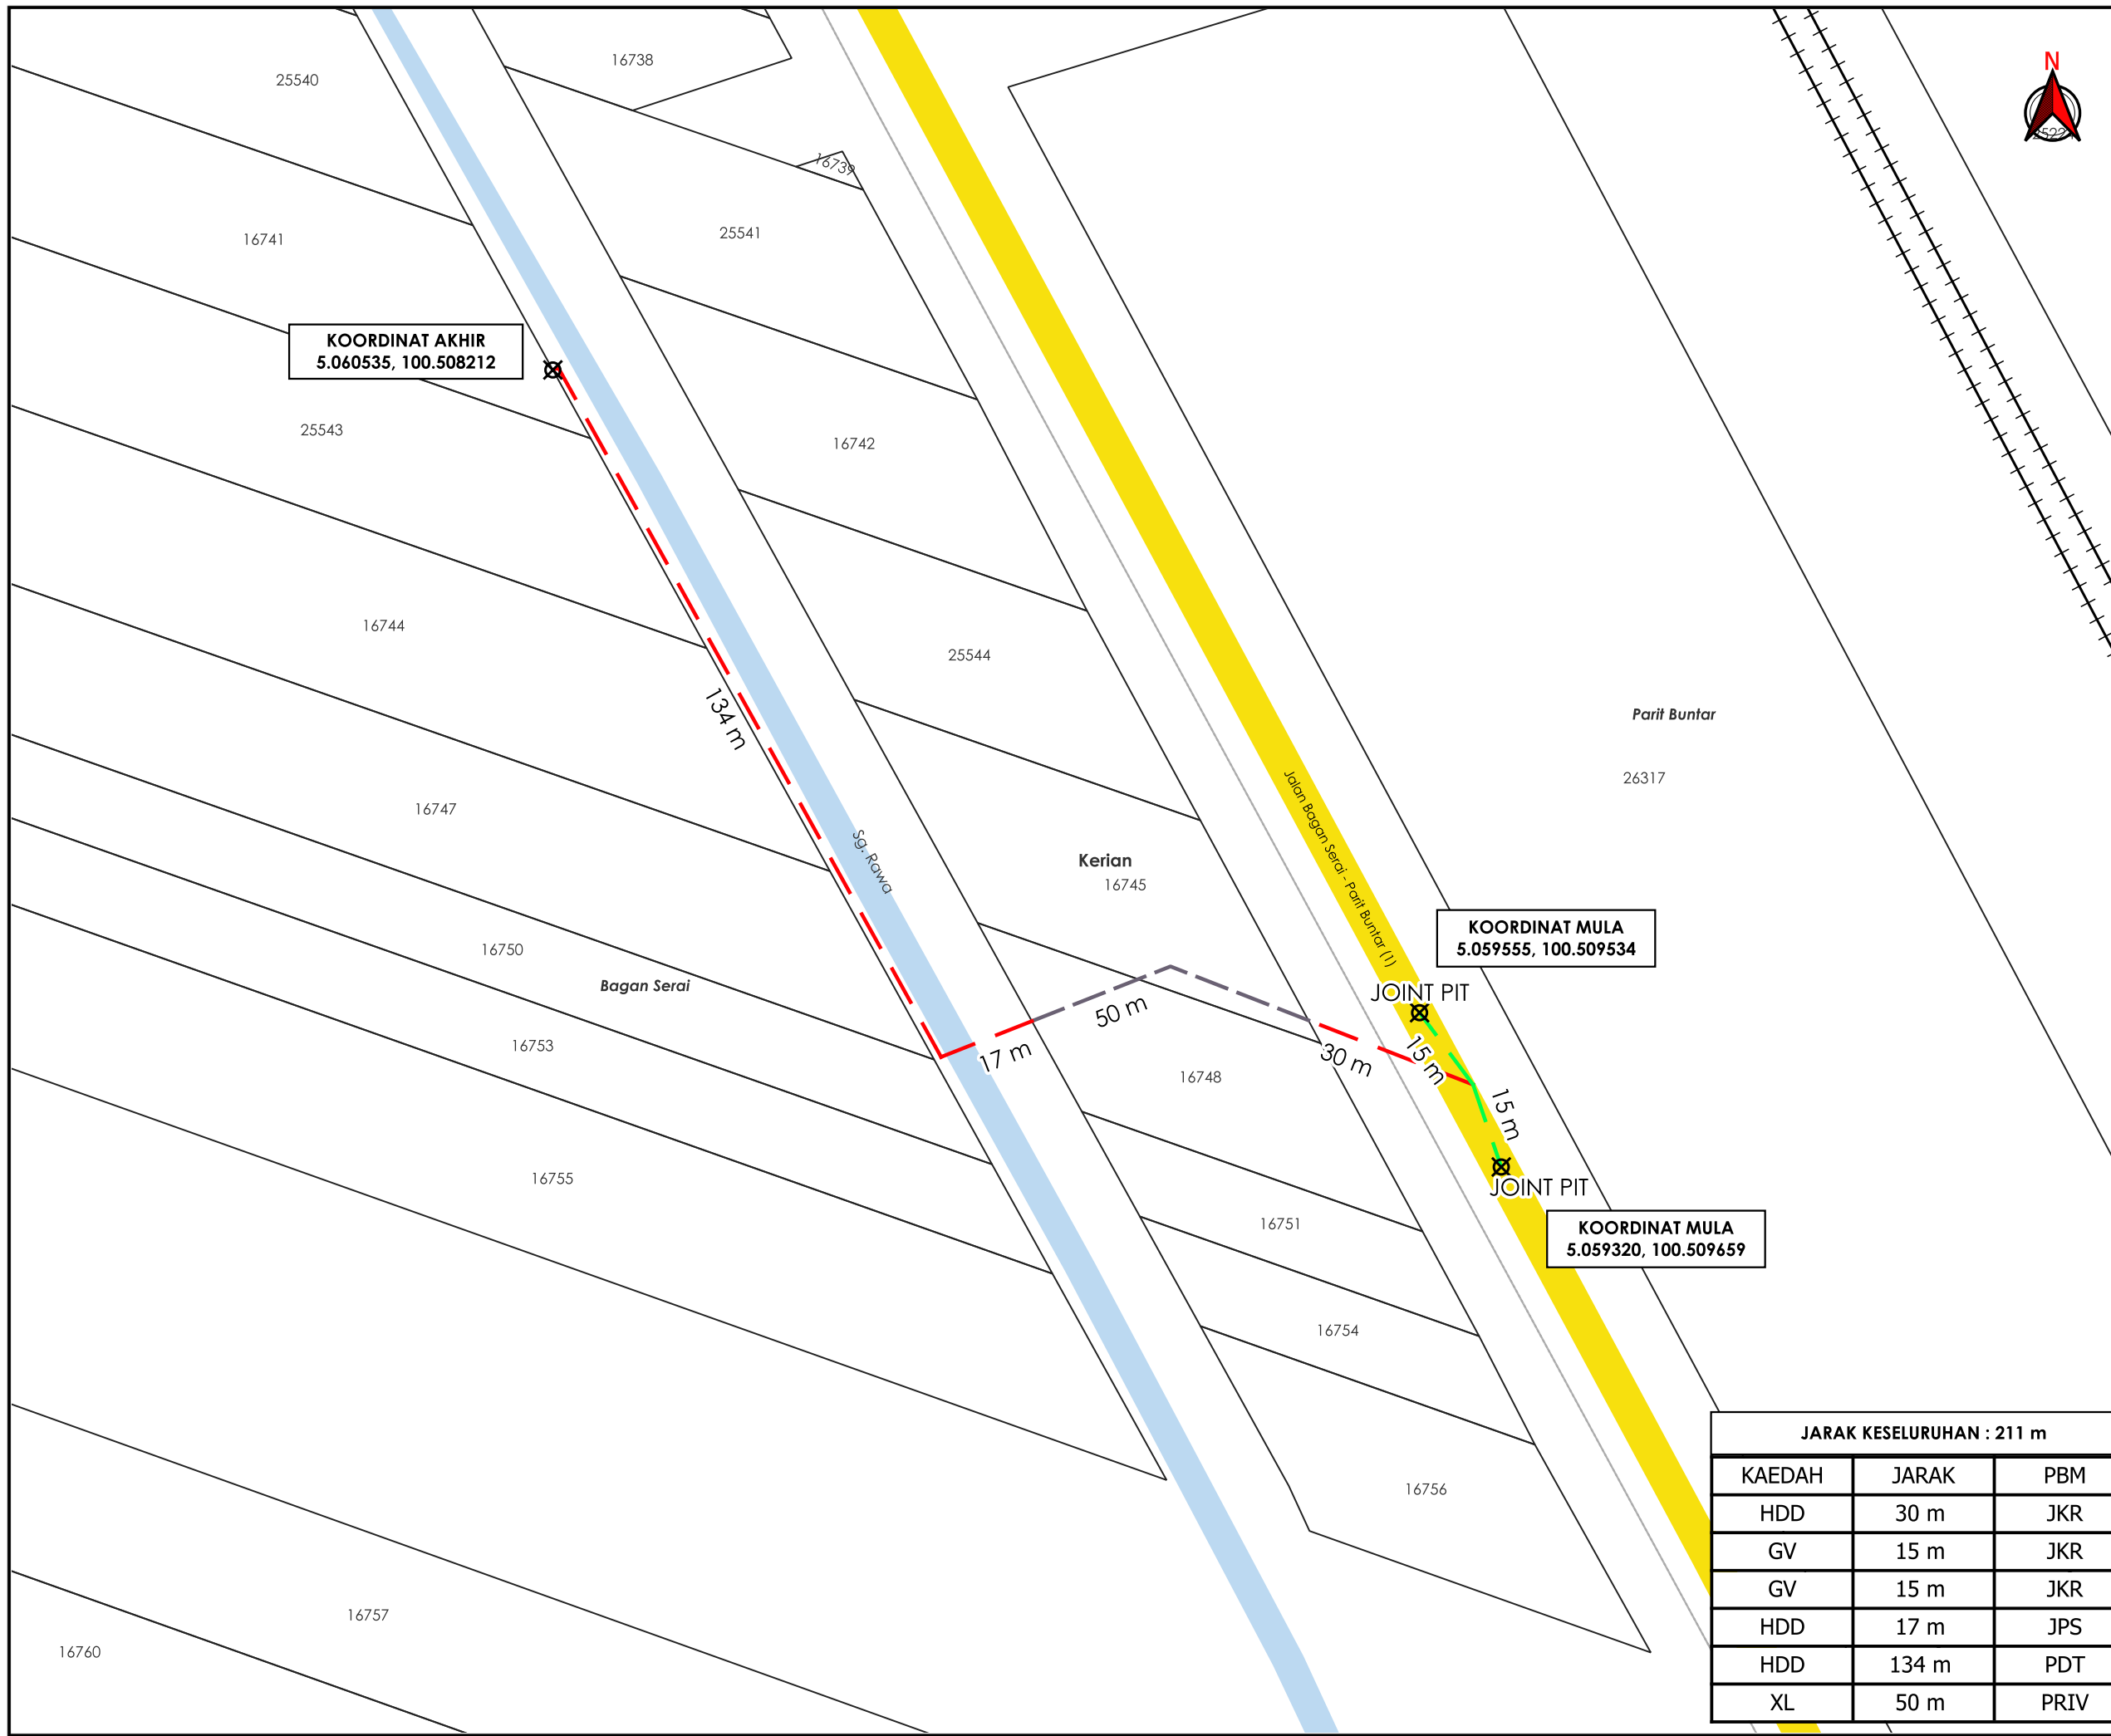

TAJUK PERMOHONAN
 PERMOHONAN PERMIT KOREK JALAN BAGI CADANGAN KERJA-KERJA PEMASANGAN INFRASTRUKTUR UTILITI (TNB) KE CADANGAN MENDIRIKAN SATU UNIT GUDANG SETINGKAT DENGAN PEJABAT 3 TINGKAT SELUAS 4.29 EKAR (1.73 HEKTAR) DI ATAS LOT-LOT 16745, 16748, 16751, 16744, 16747, 16750, 16743, 16746, DAN 16749, MUKIM BAGAN SERAI, DAERAH KERIAN, PERAK DARUL RIDZUAN UNTUK: TETUAN SGH EDARAN (M) SDN BHD

- PETUNJUK**
- █ JALAN JKR
 - █ GRASS VERGE
 - - - HORIZONTAL DIRECTIONAL DRILLING
 - - - JAJARAN TIDAK TERLIBAT
 - ⊗ TITIK MULA AKHIR

PIHAK BERKUASA MELULUS

	JABATAN KERJA RAYA KERIAN
	PEJABAT DAERAH DAN TANAH KERIAN
	JABATAN PENGAIRAN DAN SALIRAN KERIAN

PENYEDIA UTILITI

JARAK KESELURUHAN : 211 m

KAEDAH	JARAK	PBM
HDD	30 m	JKR
GV	15 m	JKR
GV	15 m	JKR
HDD	17 m	JPS
HDD	134 m	PDT
XL	50 m	PRIV

JENIS PELAN	PELAN IZIN LALU
PELUKIS PELAN	ADIB FARHAN
TARIKH DIKELUARKAN	2026-01-28
MUKA SURAT	1/1
NO FAIL RUJUKAN	PINDAAN
KUDR/TNBB/B/01/26/0035	01

***PENGUKURAN BERDASARKAN JARAK SATELIT**