

**KORIDOR
UTILITI**
DARUL RIDZUAN




**TENAGA
NASIONAL**


**CADANGAN BEKALAN ELEKTRIK TAMBAHAN DARI VR 300A KE 1200A
KE SEBUAH KILANG SEDIA ADA DI ATAS LOT 214897, JALAN GOPENG
TUNGZEN INDUSTRIAL PARK, MUKIM SUNGAI RAIA, 31300 KG.
KEPAYANG, PERAK DARUL RIDZUAN UNTUK TETUAN HENG YUEN
MINERALS (M) SDN. BHD.**

PELAN IZIN LALU

**NO FAIL RUJUKAN
KUDR/TNBB/B/02/26/0052**

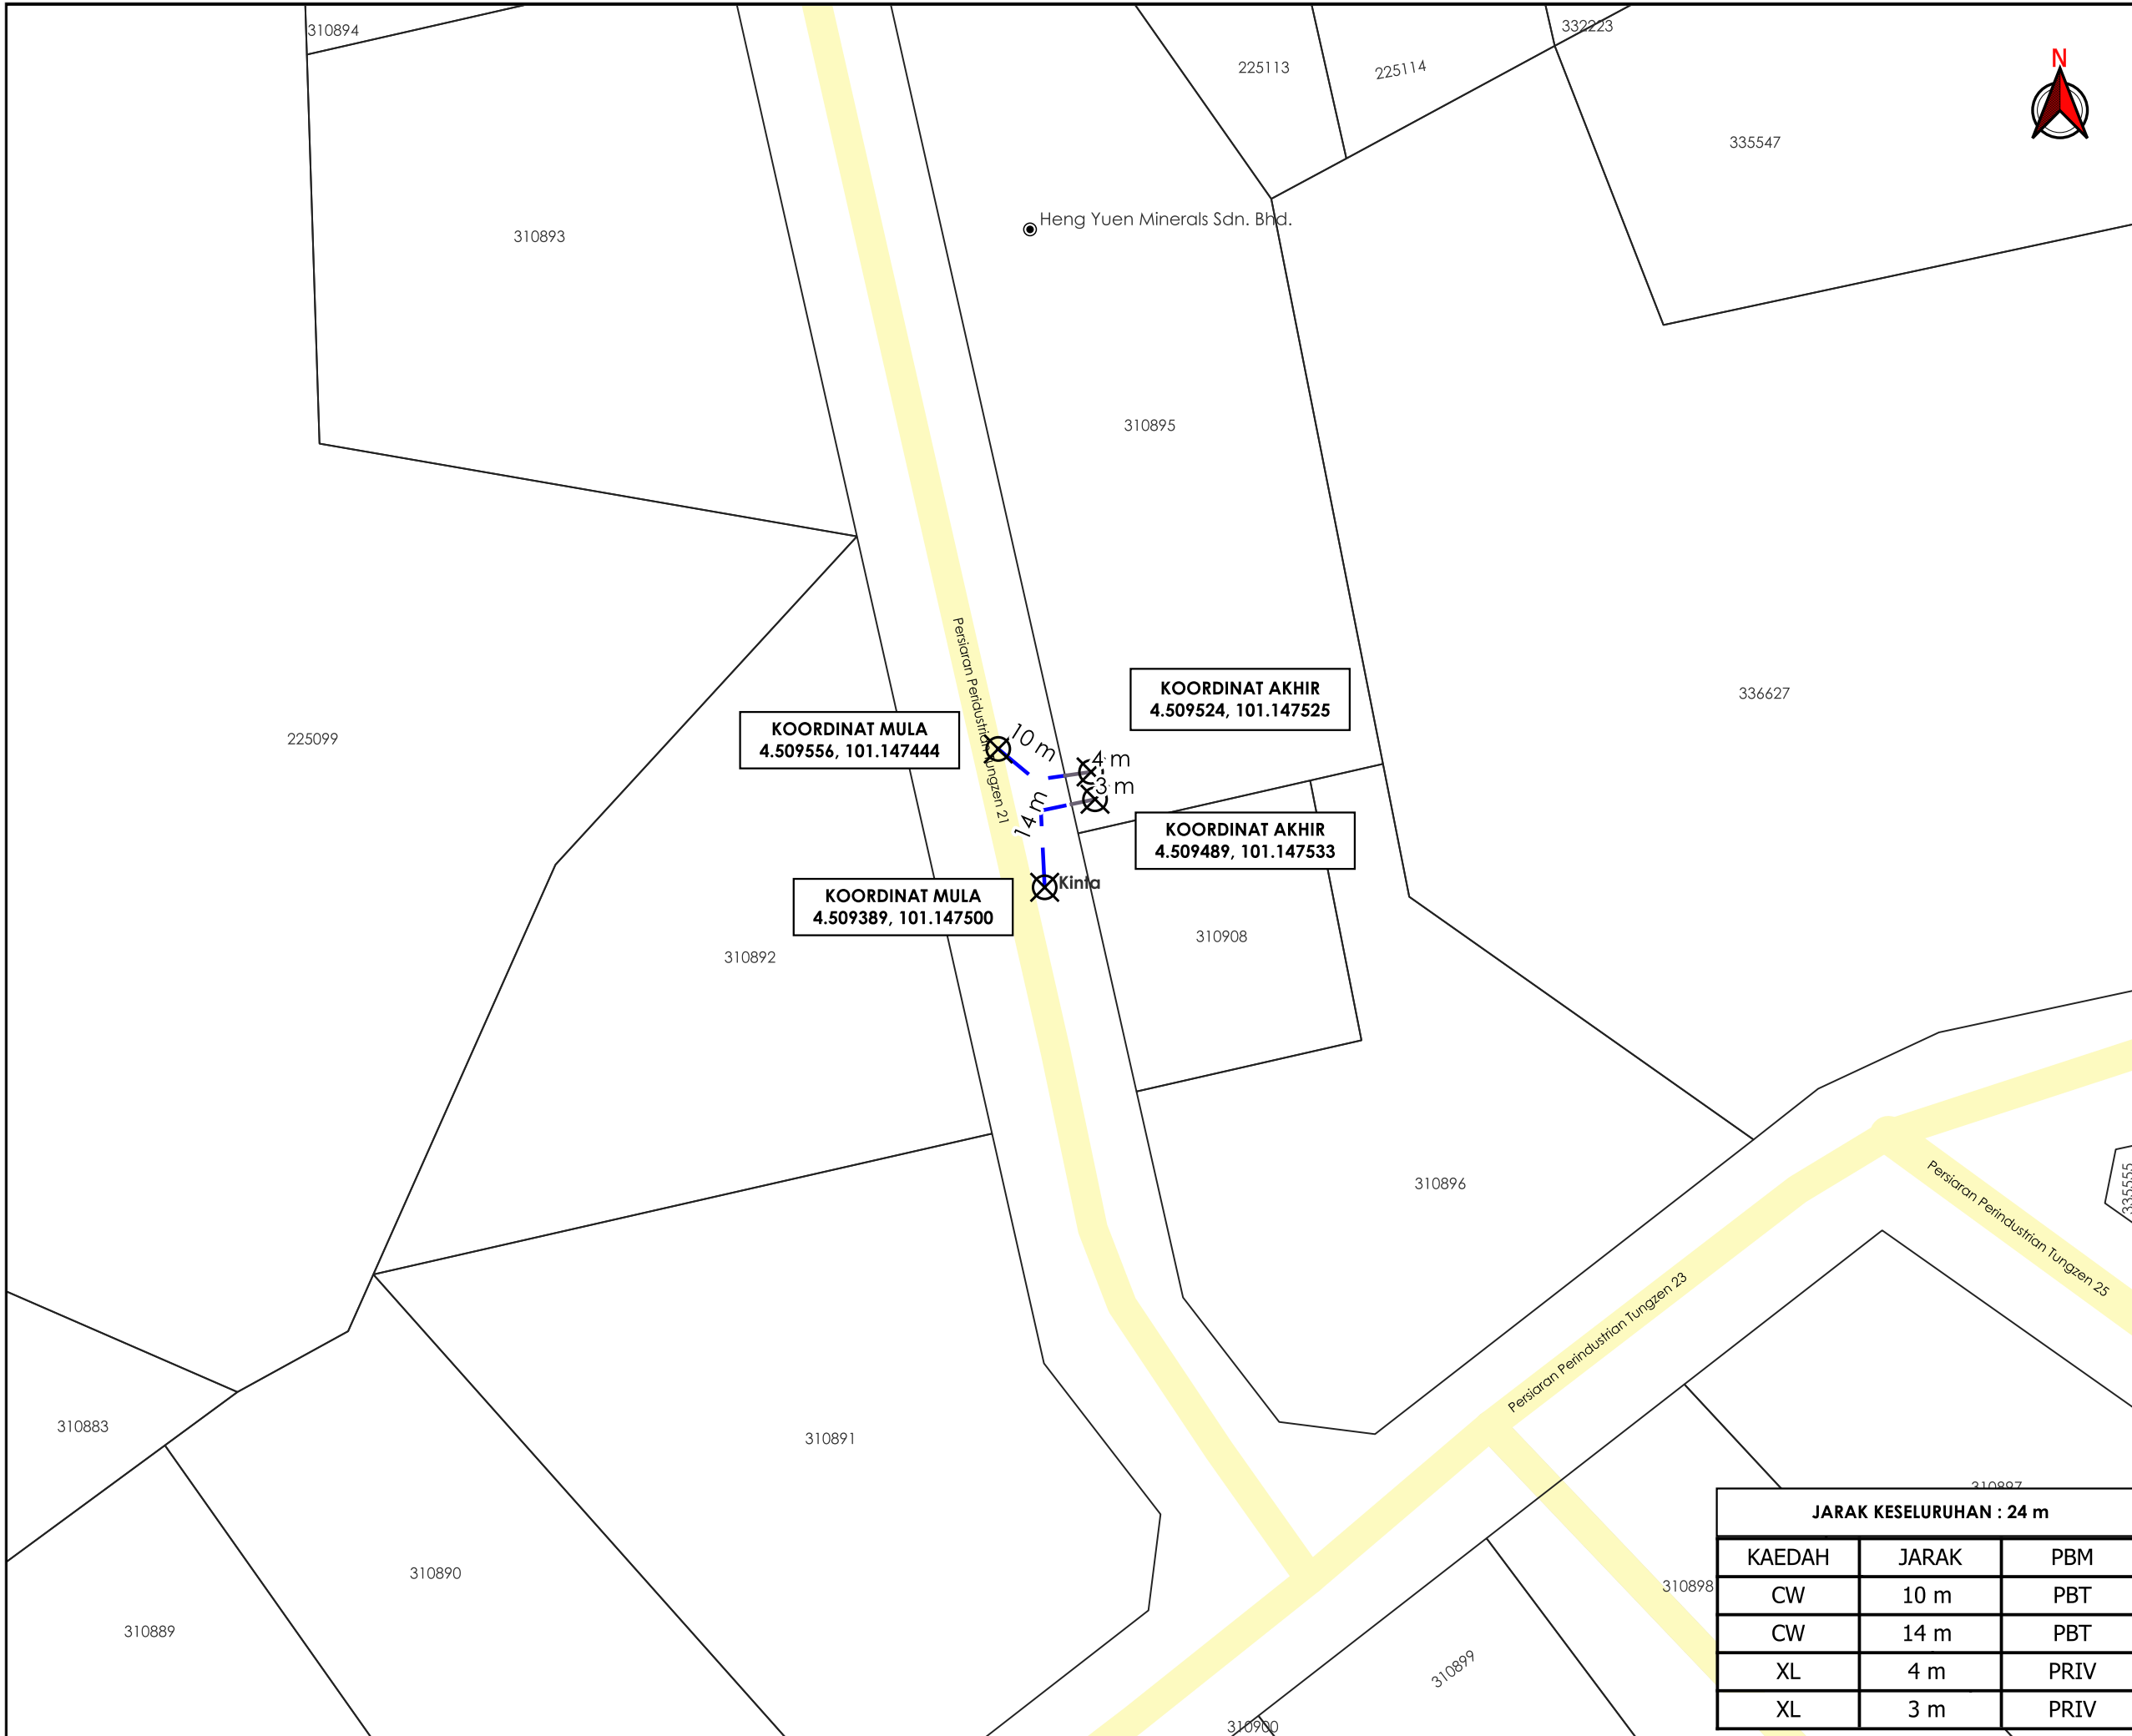

AGENSI PENYELARAS
KORIDOR UTILITI
 DARUL RIDZUAN

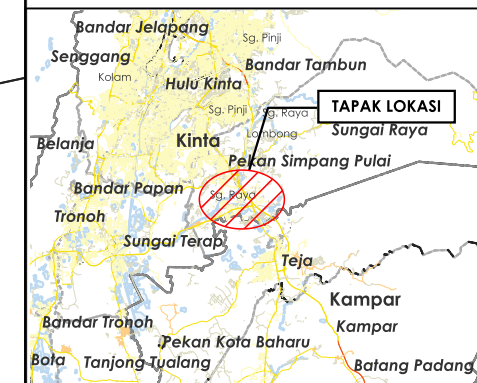

TAJUK PERMOHONAN
 CADANGAN BEKALAN ELEKTRIK TAMBAHAN DARI VR 300A KE 1200A KE SEBUAH KILANG SEDIA ADA DI ATAS LOT 214897, JALAN GOPENG TUNGZEN INDUSTRIAL PARK, MUKIM SUNGAI RAJA, 31300 KG. KEPAYANG, PERAK DARUL RIDZUAN UNTUK TETUAN HENG YUEN MINERALS (M) SDN. BHD.

PETUNJUK

	JALAN PBT
	JALAN PERSENDIRIAN
	CARRIAGE WAY
	JAJARAN TIDAK TERLIBAT
	TITIK MULA AKHIR

PIHAK BERKUASA MELULUS

	MAJLIS BANDARAYA IPOH

PENYEDIA UTILITI



JARAK KESELURUHAN : 24 m

KAEDAH	JARAK	PBM
CW	10 m	PBT
CW	14 m	PBT
XL	4 m	PRIV
XL	3 m	PRIV

JENIS PELAN	PELAN IZIN LALU
PELUKIS PELAN	ADIB FARHAN
TARIKH DIKELUARKAN	2026-02-04
MUKA SURAT	1/1
NO FAIL RUJUKAN KUDR/TNBB/B/02/26/0052	PINDAAN 00

***PENGUKURAN BERDASARKAN JARAK SATELIT**