

**KORIDOR
UTILITI**
DARUL RIDZUAN




**TENAGA
NASIONAL**

**PER: CADANGAN MEMBINA SKIM PERUMAHAN YANG
MENGANDUNGI: 16 UNIT RUMAH BERKEMBAR 2 TINGKAT (PT9276 -
PT9291) DI ATAS LOT 6367, MUKIM BAGAN SERAI, DAERAH KERIAN,
PERAK DARUL RIDZUAN UNTUK TETUAN KIMAL BINA SDN BHD**

PELAN IZIN LALU

**NO FAIL RUJUKAN
KUDR/TNBB/B/06/26/0231**

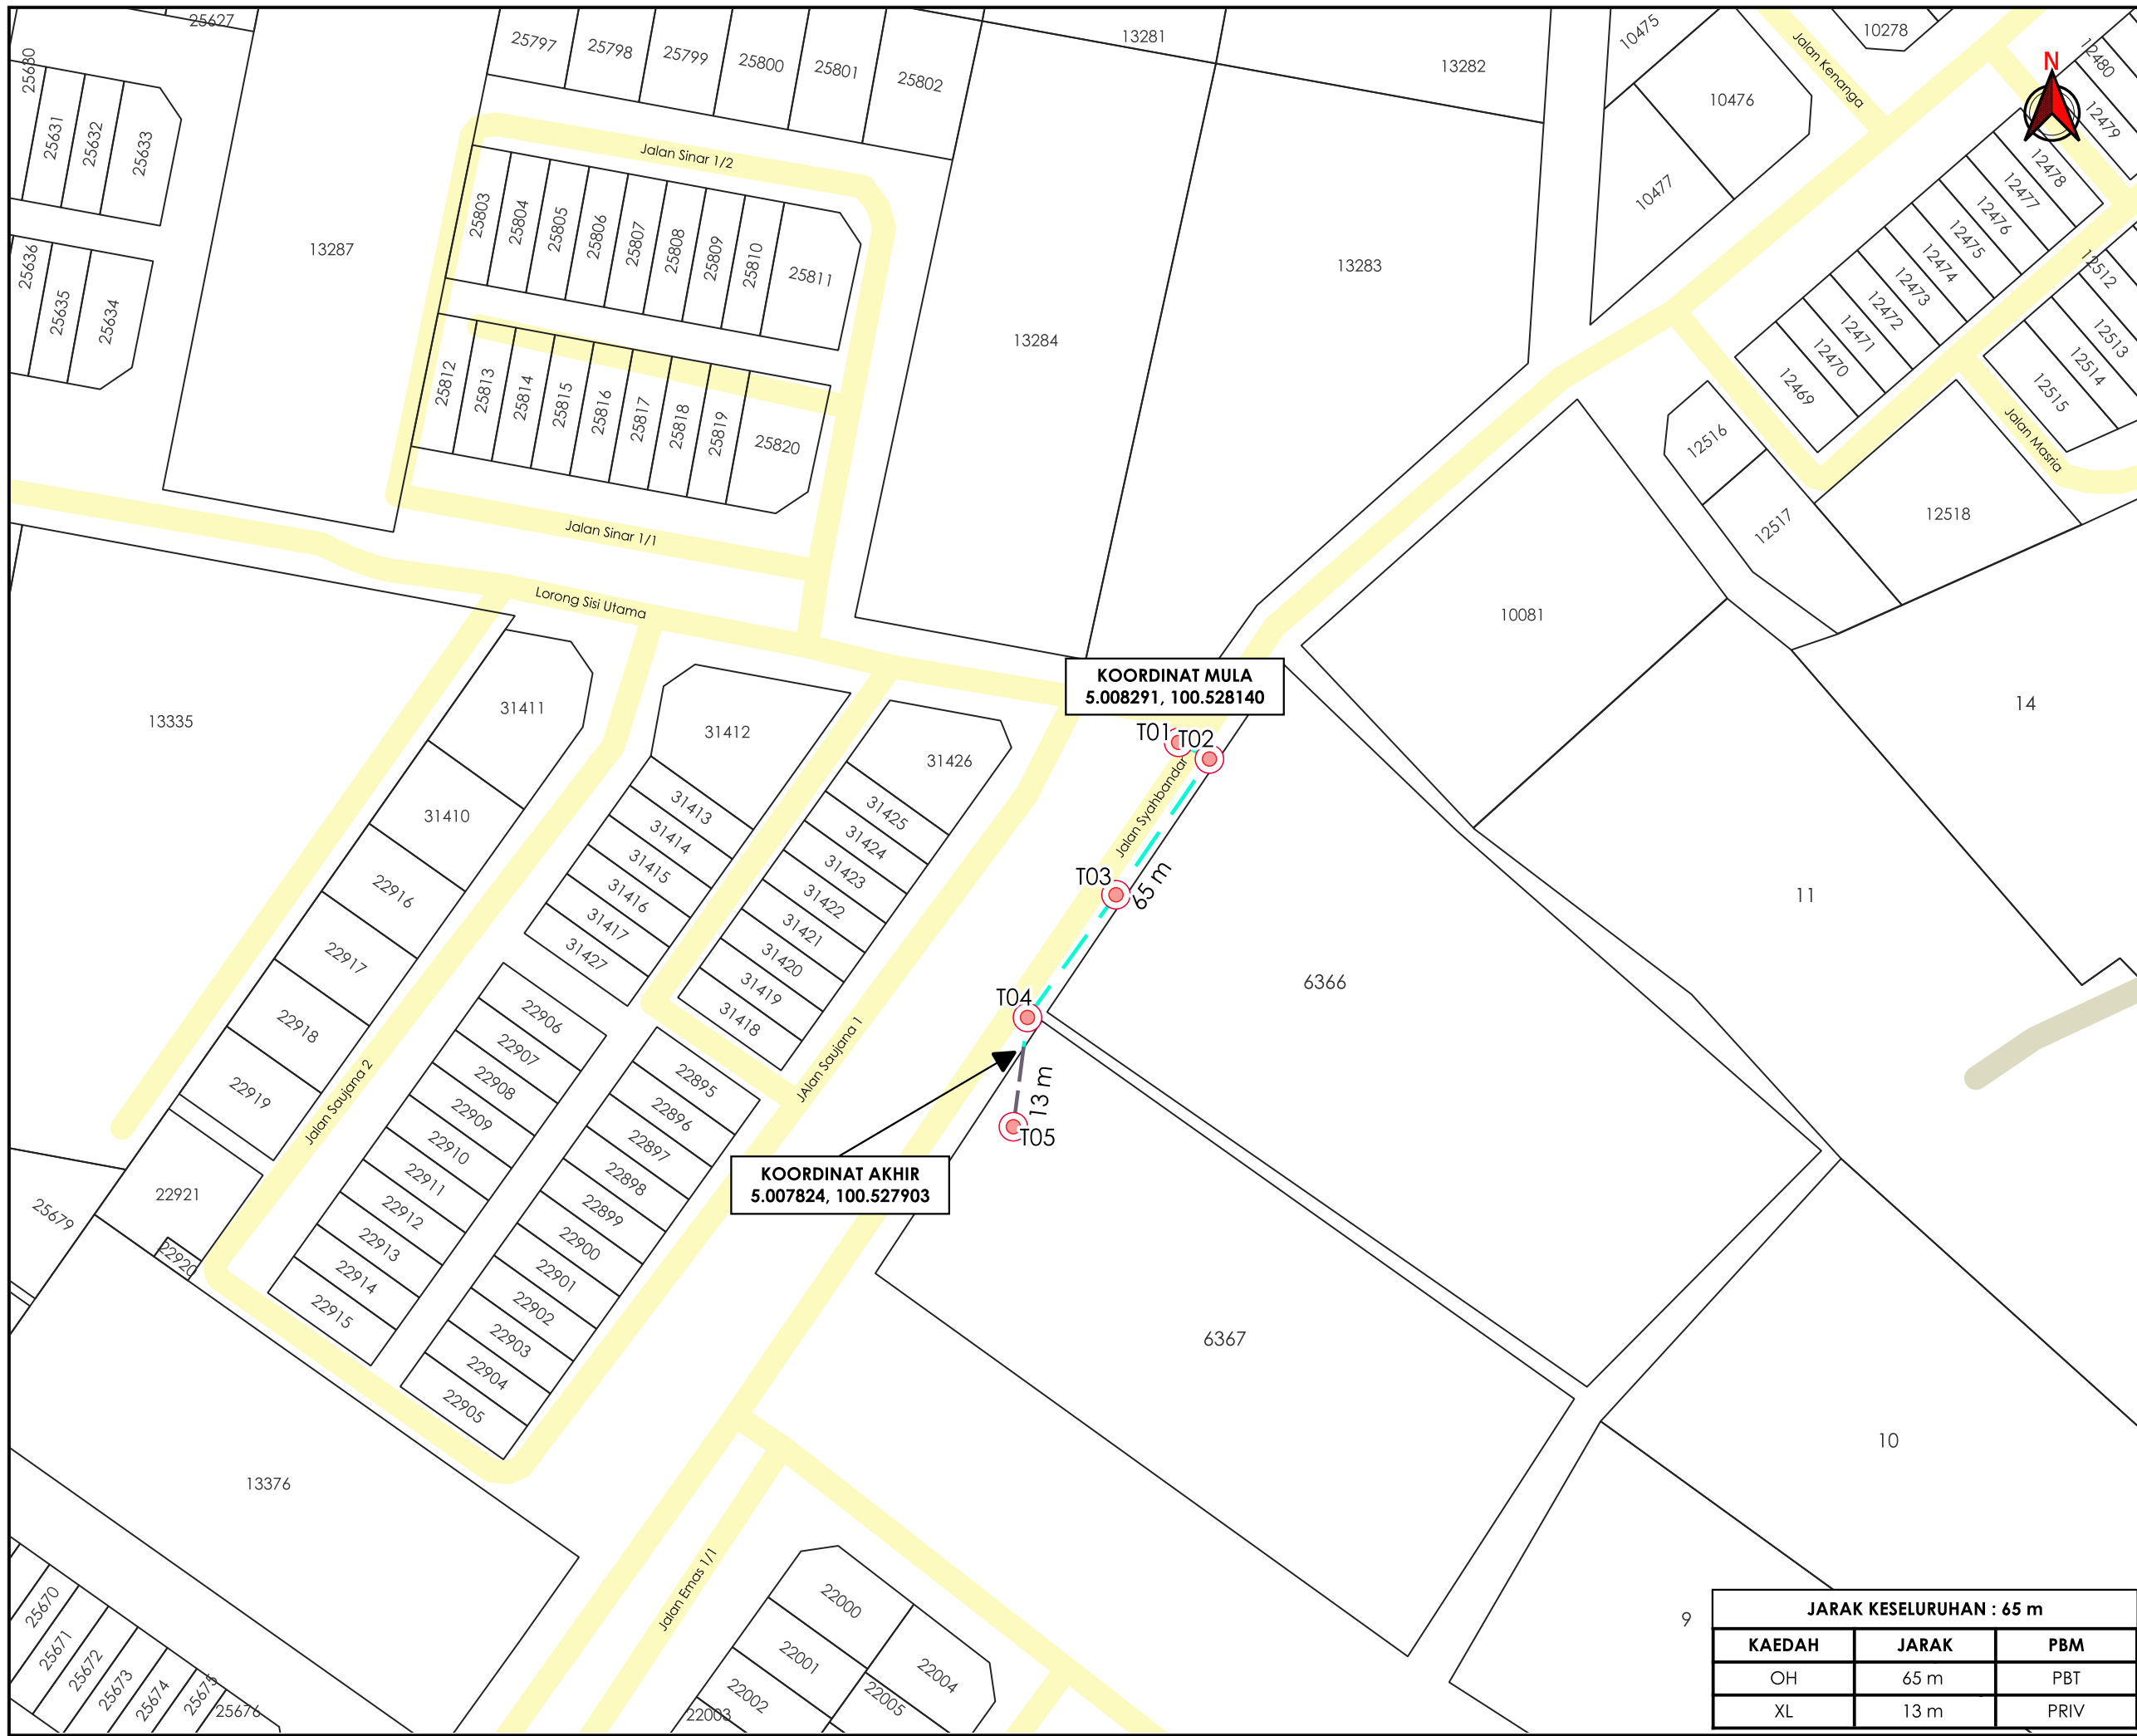

TAJUK PERMOHONAN
 PER: CADANGAN MEMBINA SKIM PERUMAHAN YANG MENDUNGKI: 16 UNIT RUMAH BERKEMBAR 2 TINGKAT (PT9276 - PT9291) DI ATAS LOT 6367, MUKIM BAGAN SERAI, DAERAH KERIAN, PERAK DARUL RIDZUAN UNTUK TETUAN KIMAL BINA SDN BHD

- PETUNJUK**
- JALAN PBT
 - JALAN PERSENDIRIAN
 - OVERHEAD
 - JAJARAN TIDAK TERLIBAT
 - TIANG CADANGAN

PIHAK BERKUASA MELULUS

	MAJLIS DAERAH KERIAN

PENYEDIA UTILITI



JENIS PELAN	PELAN IZIN LALU
PELUKIS PELAN	ADIB FARHAN
TARIKH DIKELUARKAN	2026-06-18
MUKA SURAT	1/1
NO FAIL RUJUKAN	PINDAAN
KUDR/TNBB/B/06/26/0231	00

JARAK KESELURUHAN : 65 m

KAEDAH	JARAK	PBM
OH	65 m	PBT
XL	13 m	PRIV

***PENGUKURAN BERDASARKAN JARAK SATELIT**