

**KORIDOR
UTILITI**
DARUL RIDZUAN




**TENAGA
NASIONAL**

**BEKALAN ELEKTRIK KE CADANGAN RETIREMENT HOMES SELUAS 13.05
EKAR (5.28 KEKTAR) DI ATAS PT233679 (HSD190640) MUKIM HULU
KINTA, DAERAH KINTA, PERAK DARUL RIDZUAN UNTUK TETUAN TOTAL
INVESTMENT SDN BHD. LOKASI: CHEPOR 91). FASA 3: 1 UNIT RMAH
PERSARAAN 4 (EMPAT) TINGKAT DI ATAS LOT513766 (DAHULUNYA
PT233679) BANDAR MERU RAYA**

**PELAN IZIN LALU
(PINDAAN 01)**

**NO FAIL RUJUKAN
KUDR/TNBB/B/06/26/0227**

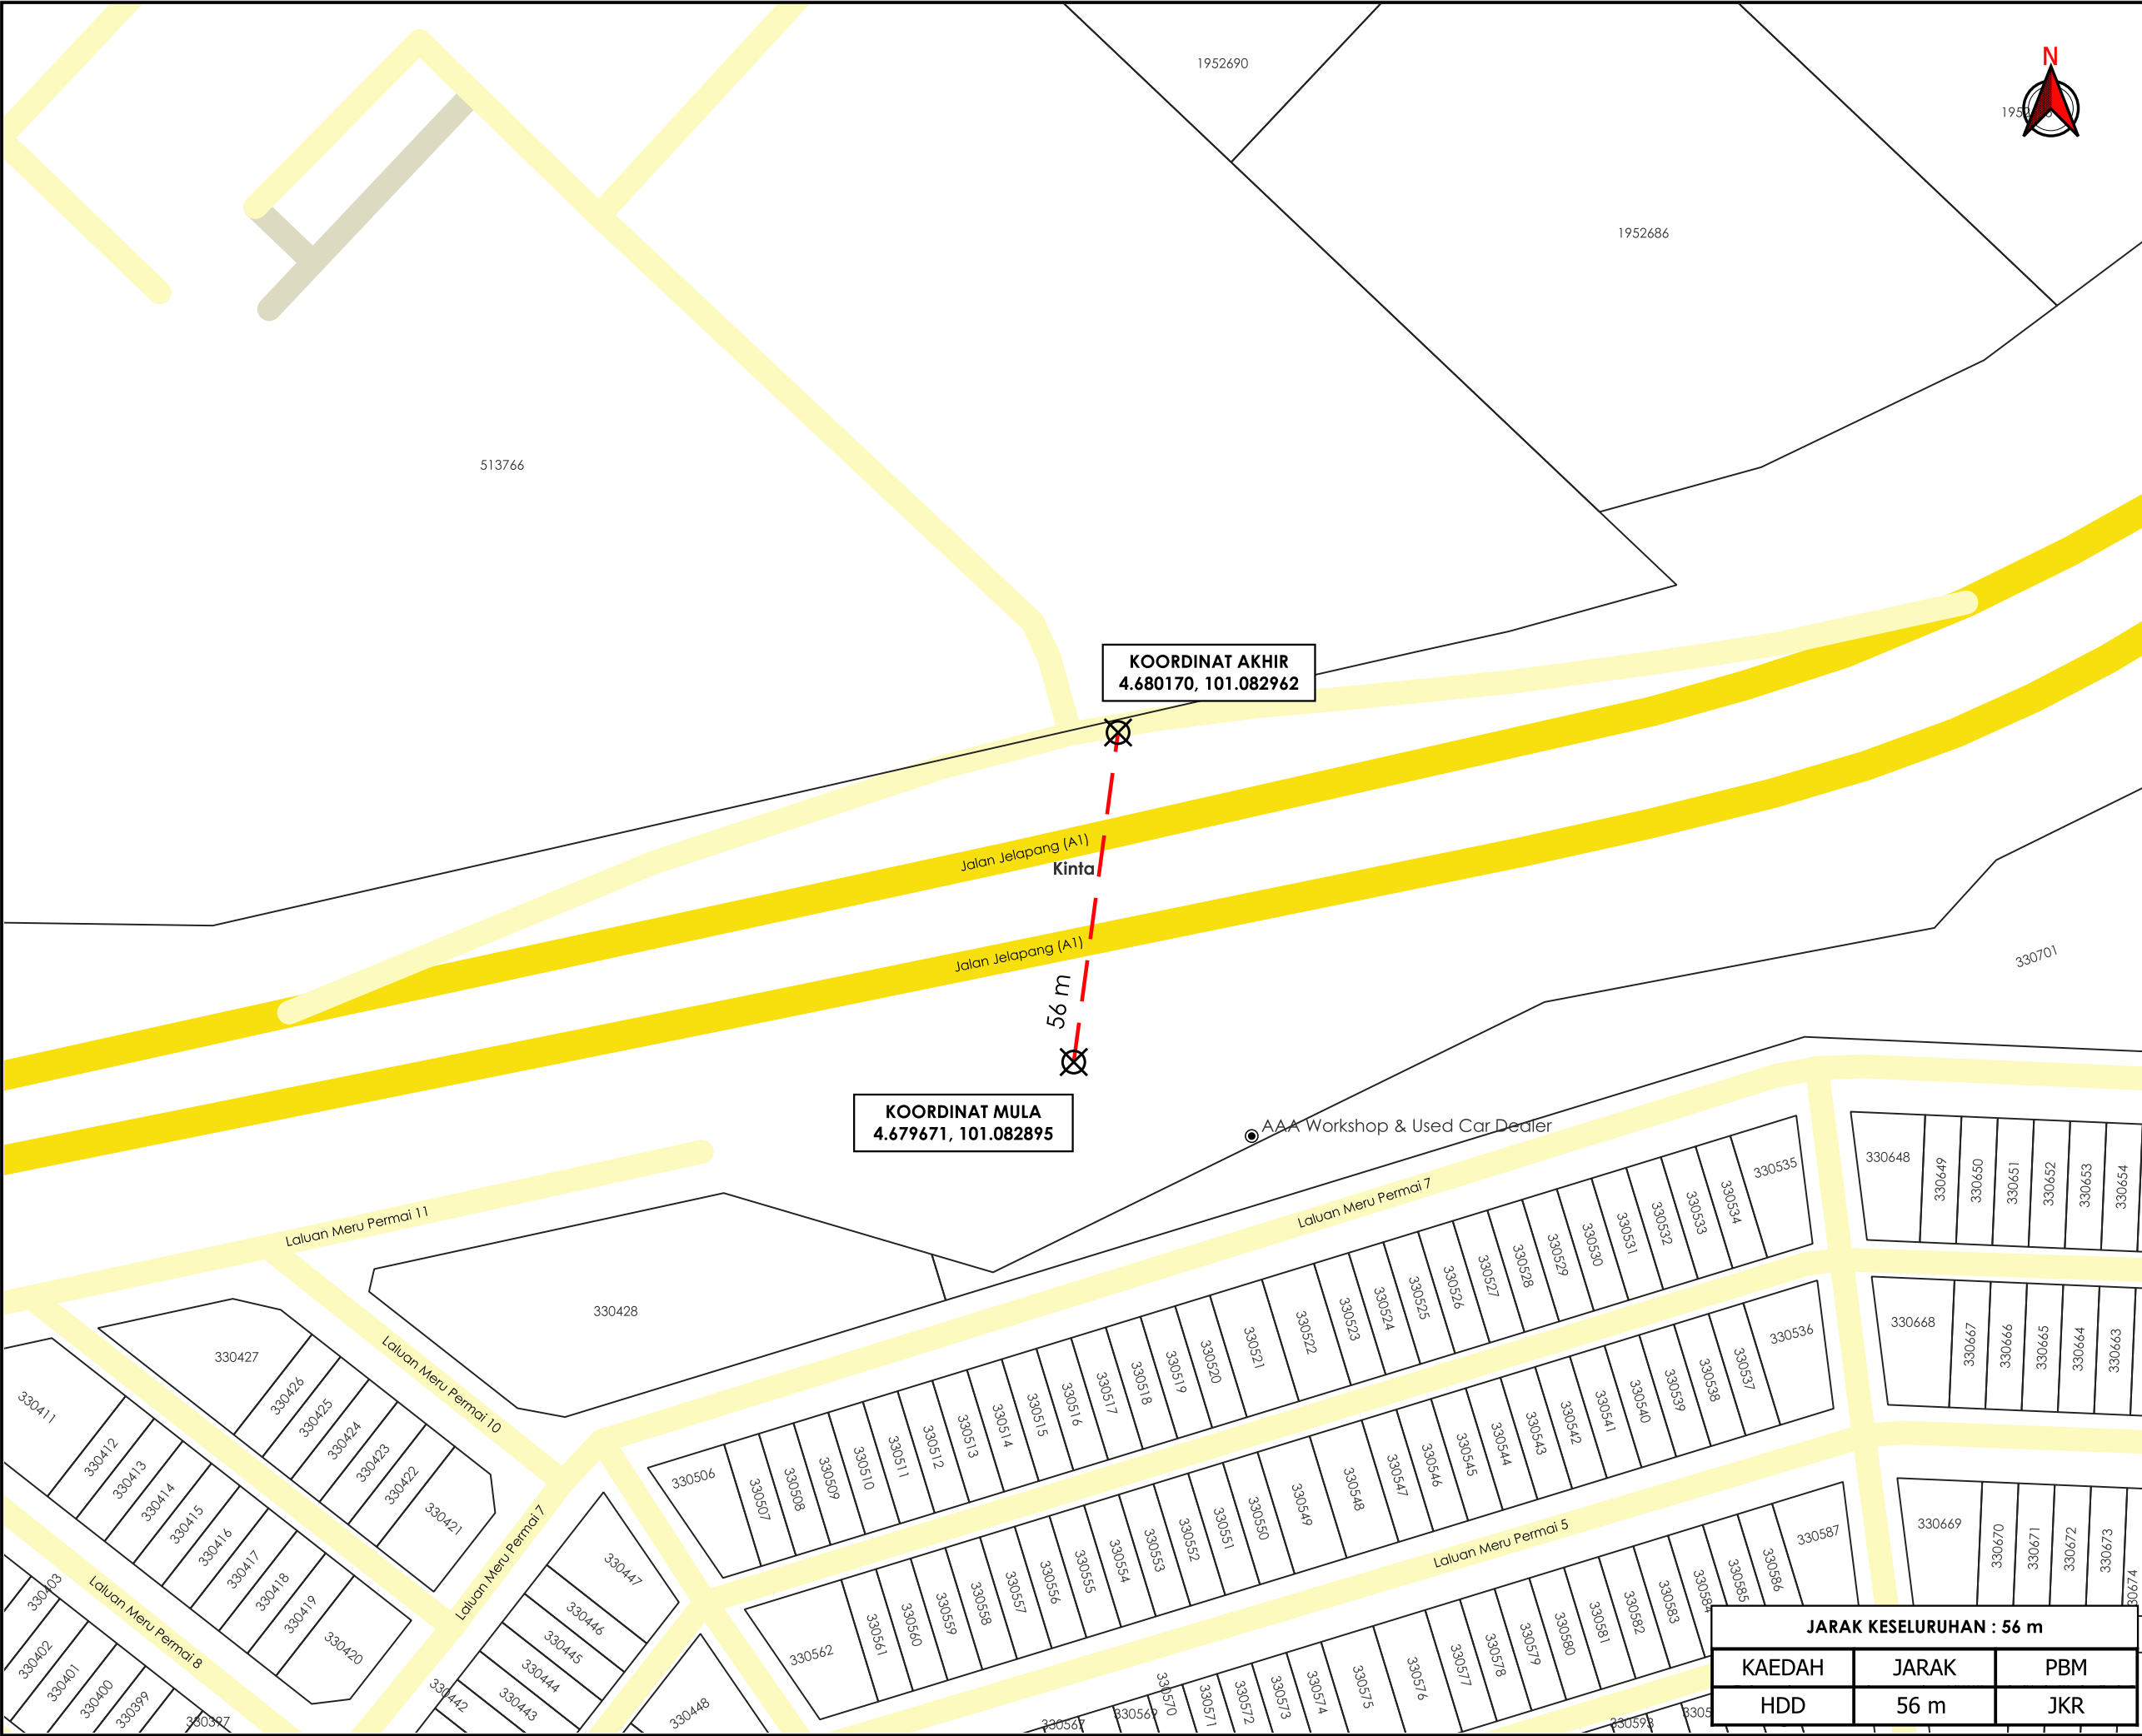

AGANSI PENYELARAS

KORIDOR UTILITI

DARUL RIDZUAN

TAJUK PERMOHONAN

BEKALAN ELEKTRIK KE CADANGAN RETIREMENT HOMES SELUAS 13.05 EKAR (5.28 HEKTAR) DI ATAS PT233679 (HSD190640) MUKIM HULU KINTA, DAERAH KINTA, PERAK DARUL RIDZUAN UNTUK TETUAN TOTAL INVESTMENT SDN BHD. LOKASI: CHEPOR 91). FASA 3: 1 UNIT RMAH PERSARAAN 4 (EMPAT) TINGKAT DI ATAS LOT513766 (DAHULUNYA PT233679) BANDAR MERU RAYA

PETUNJUK

JALAN JKR

JALAN PBT

JALAN PERSENDIRIAN

HORIZONTAL DIRECTIONAL DRILLING

TITIK MULA AKHIR

PIHAK BERKUASA MELULUS

JABATAN KERJA RAYA KINTA

PENYEDIA UTILITI

JENIS PELAN

PELAN IZIN LALU

PELUKIS PELAN

ADIB FARHAN

TARIKH DIKELUARKAN

2026-08-04

MUKA SURAT

1/1

NO FAIL RUJUKAN

PINDAAN

KUDR/TNBB/B/06/26/0227

01

JARAK KESELURUHAN : 56 m

KAEDAH	JARAK	PBM
HDD	56 m	JKR

*PENGUKURAN BERDASARKAN JARAK SATELIT