

**KORIDOR
UTILITI**
DARUL RIDZUAN




**TENAGA
NASIONAL**

PERMOHONAN PENGOREKAN JALAN BAGI MEMBENARKAN KERJA PEMASANGAN KABEL B/TANAH KVT 500MMP X 3 TERAS XLPE ALUM (11KV) OPEN CUT CORRUGATED PIPE 150MMP-KABEL 3C 500MMP UNTUK PROJEK CADANGAN PEMBANGUNAN KOMPLEKS PERNIAGAAN BERCAMPUR 18 TINGKAT DAN SATU ARAS BASEMEN YANG MENDUNGKI 271 UNIT BILIK HOTEL, PEJABAT, RESTAURANT, KAFE, BILIK FUNCTION, DEWAN BANQUET, KOLAM RENANG, GYM DAN KEMUDAHAN LAIN, DI ATAS LOT 2052N, LOT2053N, LOT2854N DAN LOT 3506N, JALAN SULTAN ABDUL JALIL, BANDAR IPOH (U), DAERAH KINTA, PERAK DARUL RIDZUAN UNTUK TETUAN ONE ROOF DEVELOPMENT SDN. BHD.

PELAN IZIN LALU

**NO FAIL RUJUKAN
KUDR/TNBB/A/01/26/0020**

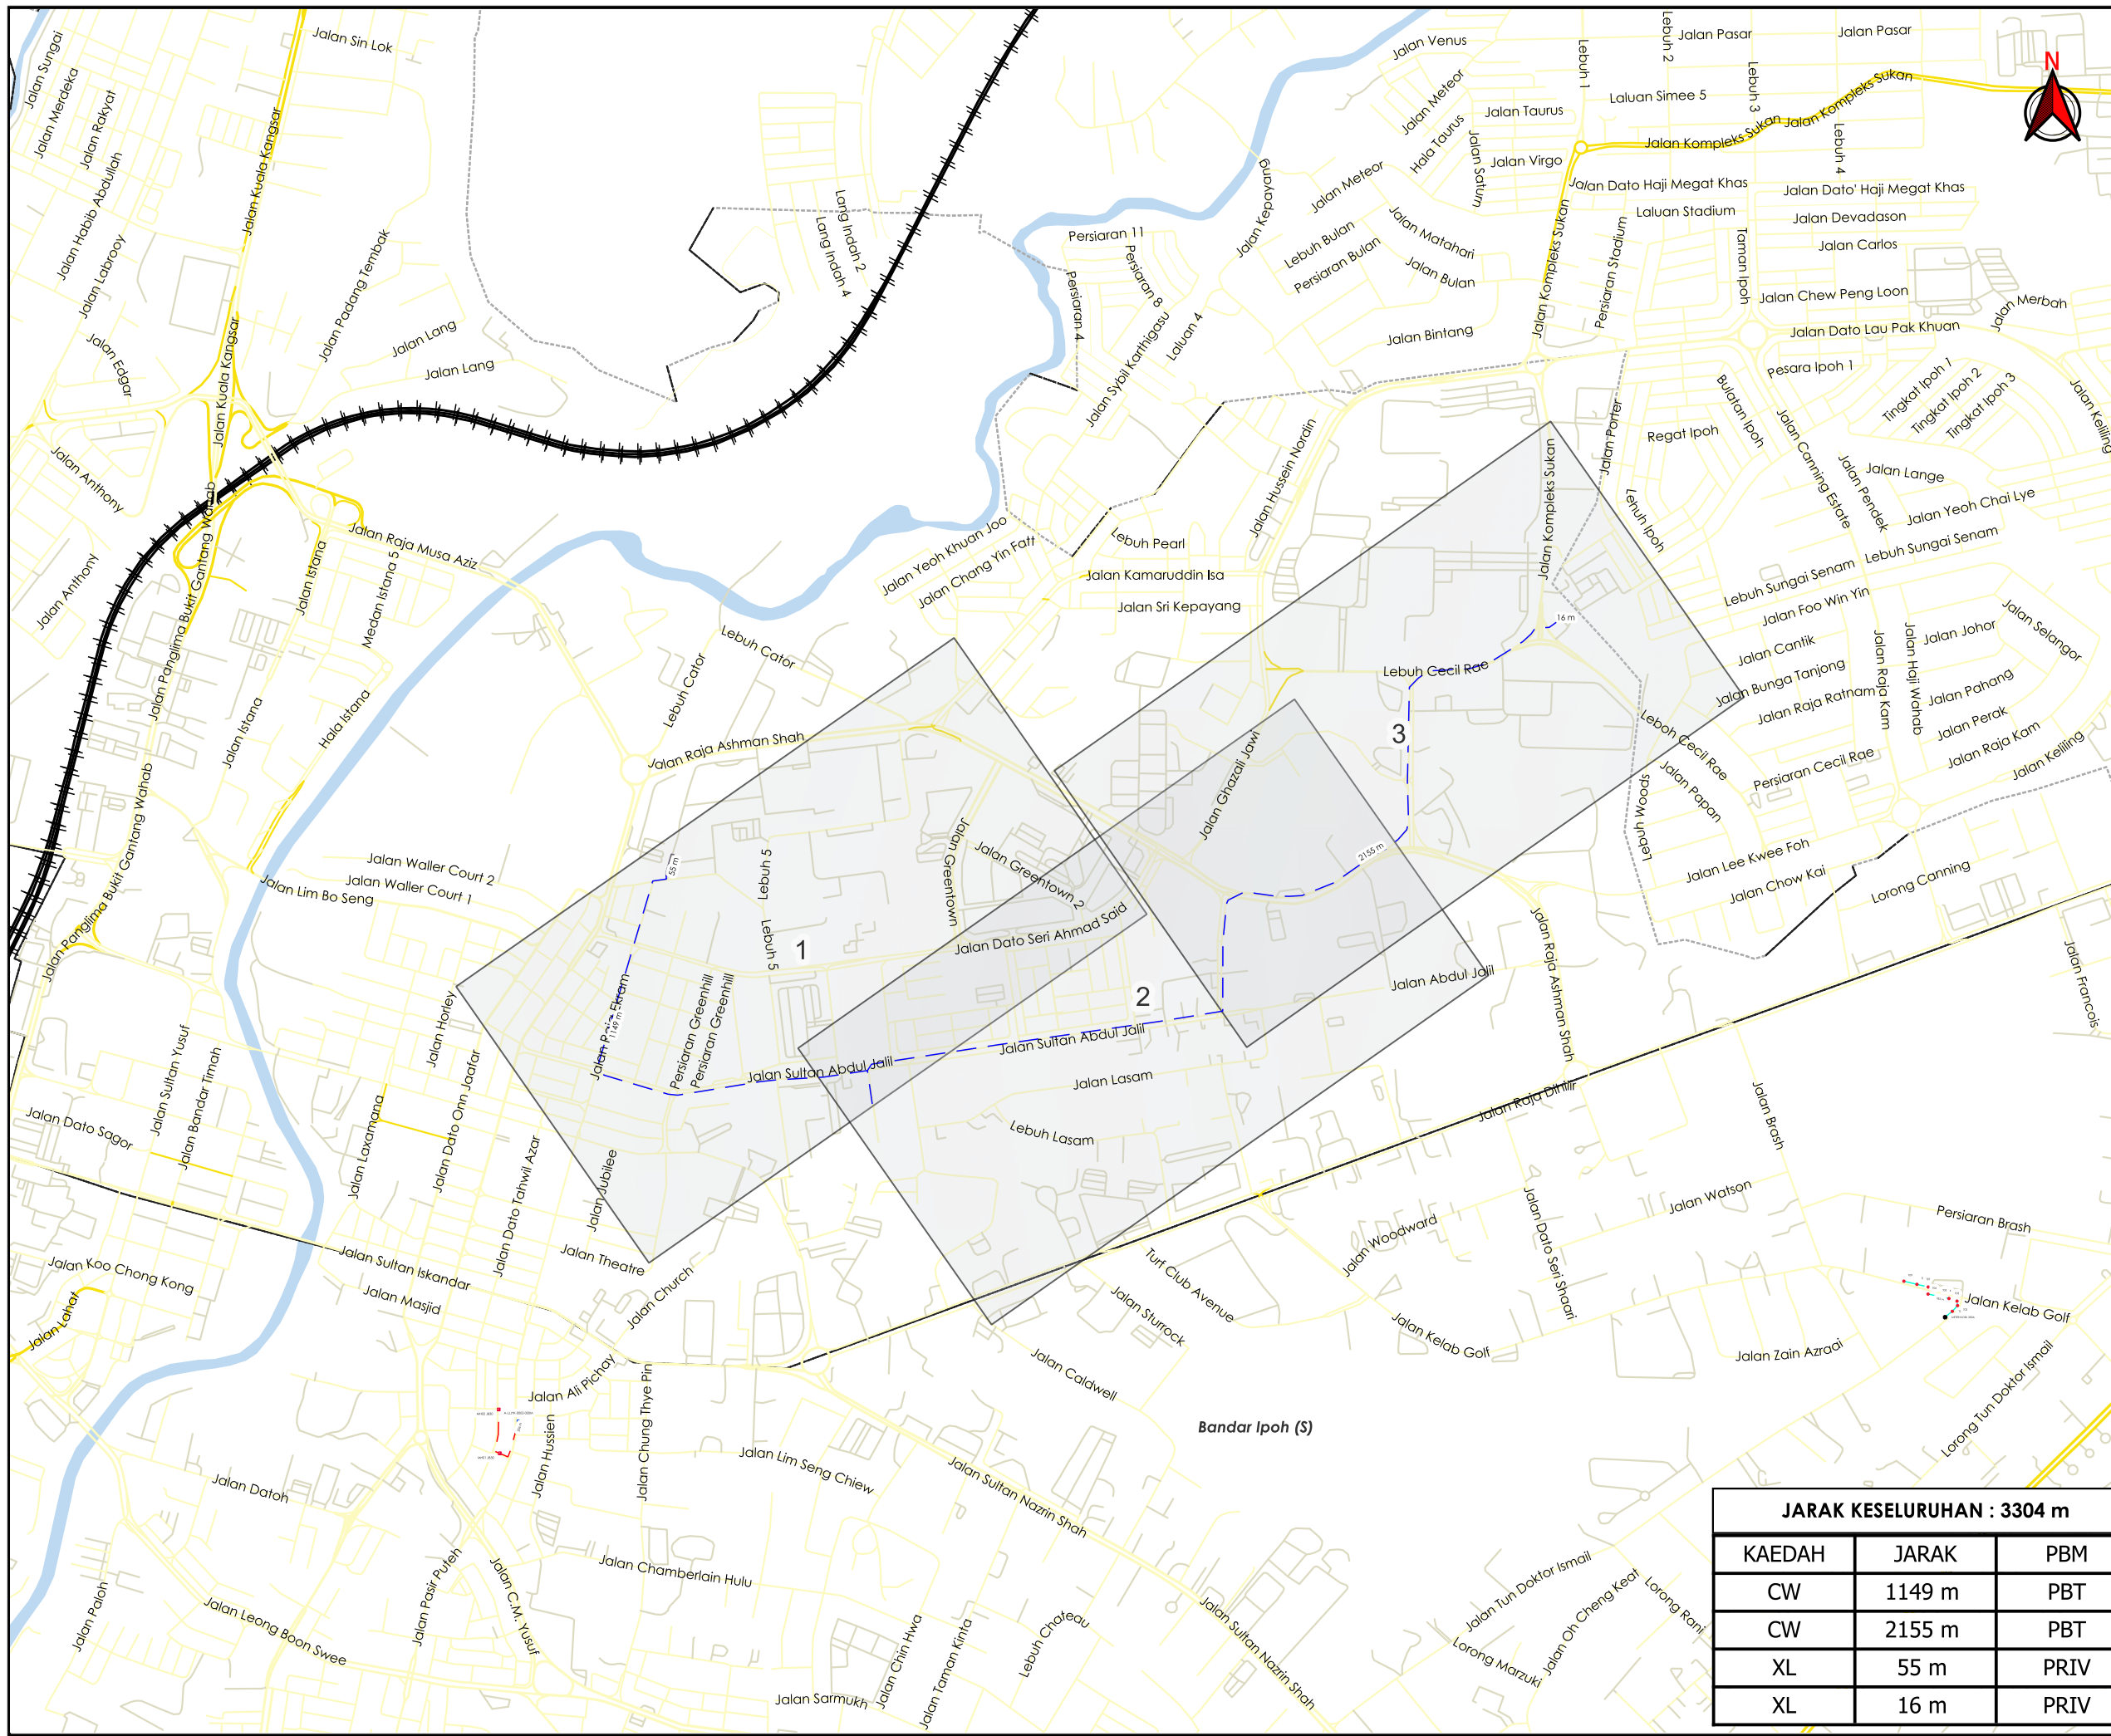

AGENSI PENYELARAS
KORIDOR UTILITI
 DARUL RIDZUAN



TAJUK PERMOHONAN
 PERMOHONAN PENGOREKAN JALAN BAGI MEMBENARKAN KERJA PEMASANGAN KABEL B/TANAH KVT 500MMP X 3 TERAS XLPE ALUM (11KV) OPEN CUT CORRUGATED PIPE 150MMP-KABEL 3C 500MMP UNTUK PROJEK CADANGAN PEMBANGUNAN KOMPLEKS PERNIAGAAN BERCAMPUR 18 TINGKAT DAN SATU ARAS BASEMEN YANG MENDUNGKI 271 UNIT BILIK HOTEL, PEJABAT, RESTAURANT, KAFE, BILIK FUNCTION, DEWAN BANQUET, KOLAM RENANG, GYM DAN KEMUDAHAN LAIN, DI ATAS LOT 2052N, LOT2053N, LOT2854N DAN LOT 3506N, JALAN SULTAN ABDUL JALIL, BANDAR IPOH (U), DAERAH KINTA, PERAK DARUL RIDZUAN UNTUK TETUAN ONE ROOF DEVELOPMENT SDN. BHD.

- PETUNJUK**
- JALAN JKR
 - JALAN PBT
 - JALAN PERSENDIRIAN
 - - - CARRIAGE WAY
 - - - JAJARAN TIDAK TERLIBAT

PIHAK BERKUASA MELULUS	
	MAJLIS BANDARAYA IPOH



PENYEDIA UTILITI

TENAGA NASIONAL

JARAK KESELURUHAN : 3304 m		
KAEDAH	JARAK	PBM
CW	1149 m	PBT
CW	2155 m	PBT
XL	55 m	PRIV
XL	16 m	PRIV

JENIS PELAN	PELAN IZIN LALU
PELUKIS PELAN	ADIB FARHAN
TARIKH DIKELUARKAN	2026-01-15
MUKA SURAT	0/3
NO FAIL RUJUKAN	PINDAAN
KUDR/TNBB/A/01/26/0020	00

***PENGUKURAN BERDASARKAN JARAK SATELIT**

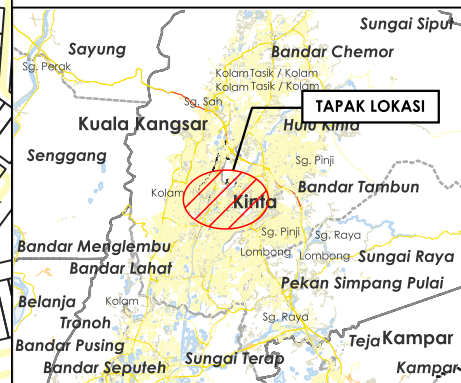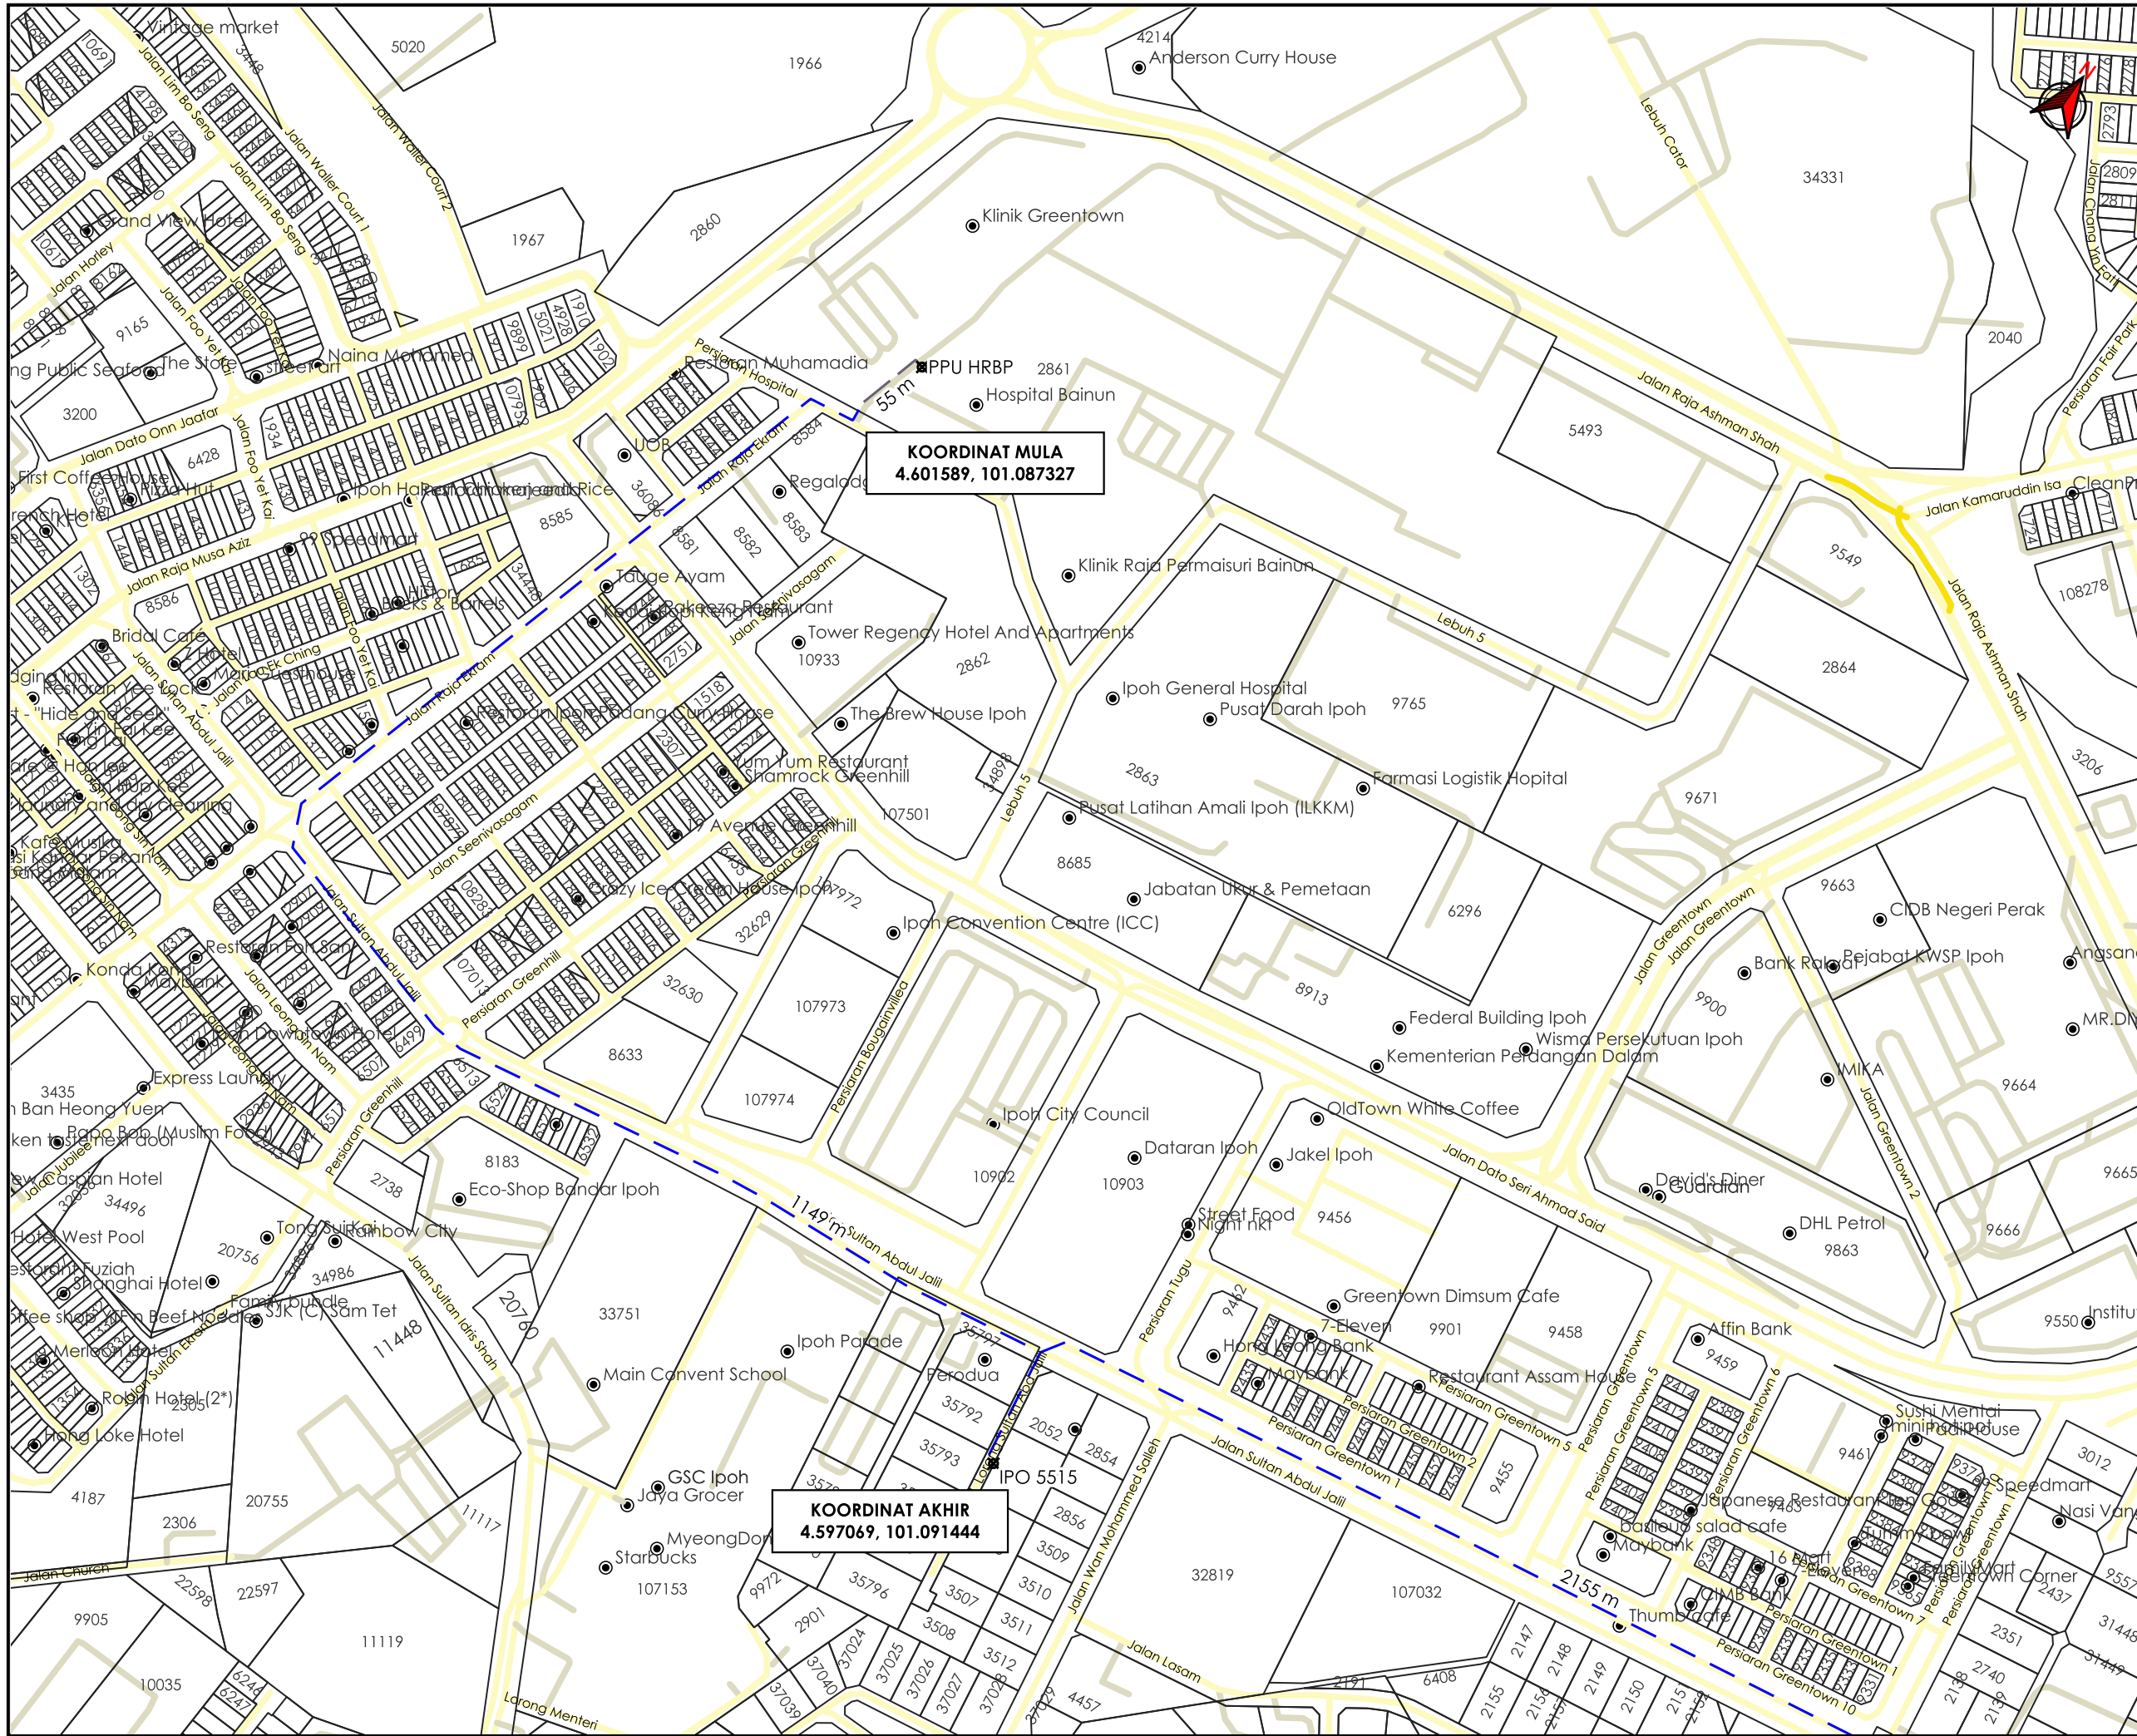

TAJUK PERMOHONAN
 PERMOHONAN PENGOREKAN JALAN BAGI MEMBENARKAN KERJA PEMASANGAN KABEL B/TANAH KVT 500MMP X 3 TERAS XLPE ALUM (11KV) OPEN CUT CORRUGATED PIPE 150MMP-KABEL 3C 500MMP UNTUK PROJEK CADANGAN PEMBANGUNAN KOMPLEKS PERNIAGAAN BERCAMPUR 18 TINGKAT DAN SATU ARAS BASEMEN YANG MENDANGUNGI 271 UNIT BILIK HOTEL, PEJABAT, RESTAURANT, KAFE, BILIK FUNCTION, DEWAN BANQUET, KOLAM RENANG, GYM DAN KEMUDAHAN LAIN, DI ATAS LOT 2052N, LOT2053N, LOT2854N DAN LOT 3506N, JALAN SULTAN ABDUL JALIL, BANDAR IPOH (U), DAERAH KINTA, PERAK DARUL RIDZUAN UNTUK TETUAN ONE ROOF DEVELOPMENT SDN. BHD.

PETUNJUK

- JALAN JKR
- JALAN PBT
- JALAN PERSENDIRIAN
- CARRIAGE WAY
- - - JAJARAN TIDAK TERLIBAT
- ⊗ TITIK MULA AKHIR

PIHAK BERKUASA MELULUS

	MAJLIS BANDARAYA IPOH
--	------------------------------



JENIS PELAN	PELAN IZIN LALU
PELUKIS PELAN	ADIB FARHAN
TARIKH DIKELUARKAN	2026-01-15
MUKA SURAT	1/3
NO FAIL RUJUKAN	PINDAAN
KUDR/TNBB/A/01/26/0020	00



AGENSI PENYELARAS
KORIDOR UTILITI
 DARUL RIDZUAN



TAJUK PERMOHONAN
 PERMOHONAN PENGOREKAN JALAN BAGI MEMBENARKAN KERJA PEMASANGAN KABEL B/TANAH KVT 500MMP X 3 TERAS XLPE ALUM (11KV) OPEN CUT CORRUGATED PIPE 150MMP-KABEL 3C 500MMP UNTUK PROJEK CADANGAN PEMBANGUNAN KOMPLEKS PERNIAGAAN BERCAMPUR 18 TINGKAT DAN SATU ARAS BASEMEN YANG MENGANDUNGI 271 UNIT BILIK HOTEL, PEJABAT, RESTAURANT, KAFE, BILIK FUNCTION, DEWAN BANQUET, KOLAM RENANG, GYM DAN KEMUDAHAN LAIN, DI ATAS LOT 2052N, LOT2053N, LOT2854N DAN LOT 3506N, JALAN SULTAN ABDUL JALIL, BANDAR IPOH (U), DAERAH KINTA, PERAK DARUL RIDZUAN UNTUK TETUAN ONE ROOF DEVELOPMENT SDN. BHD.

- PETUNJUK**
- JALAN JKR
 - JALAN PBT
 - JALAN PERSENDIRIAN
 - CARRIAGE WAY
 - TITIK MULA AKHIR

PIHAK BERKUASA MELULUS



	MAJLIS BANDARAYA IPOH

PENYEDIA UTILITI



JENIS PELAN	PELAN IZIN LALU
PELUKIS PELAN	ADIB FARHAN
TARIKH DIKELUARKAN	2026-01-15
MUKA SURAT	2/3
NO FAIL RUJUKAN	PINDAAN
KUDR/TNBB/A/01/26/0020	00

***PENGUKURAN BERDASARKAN JARAK SATELIT**

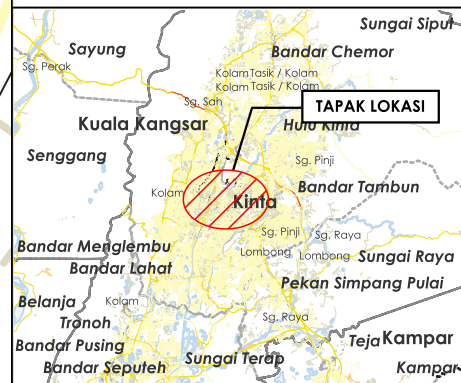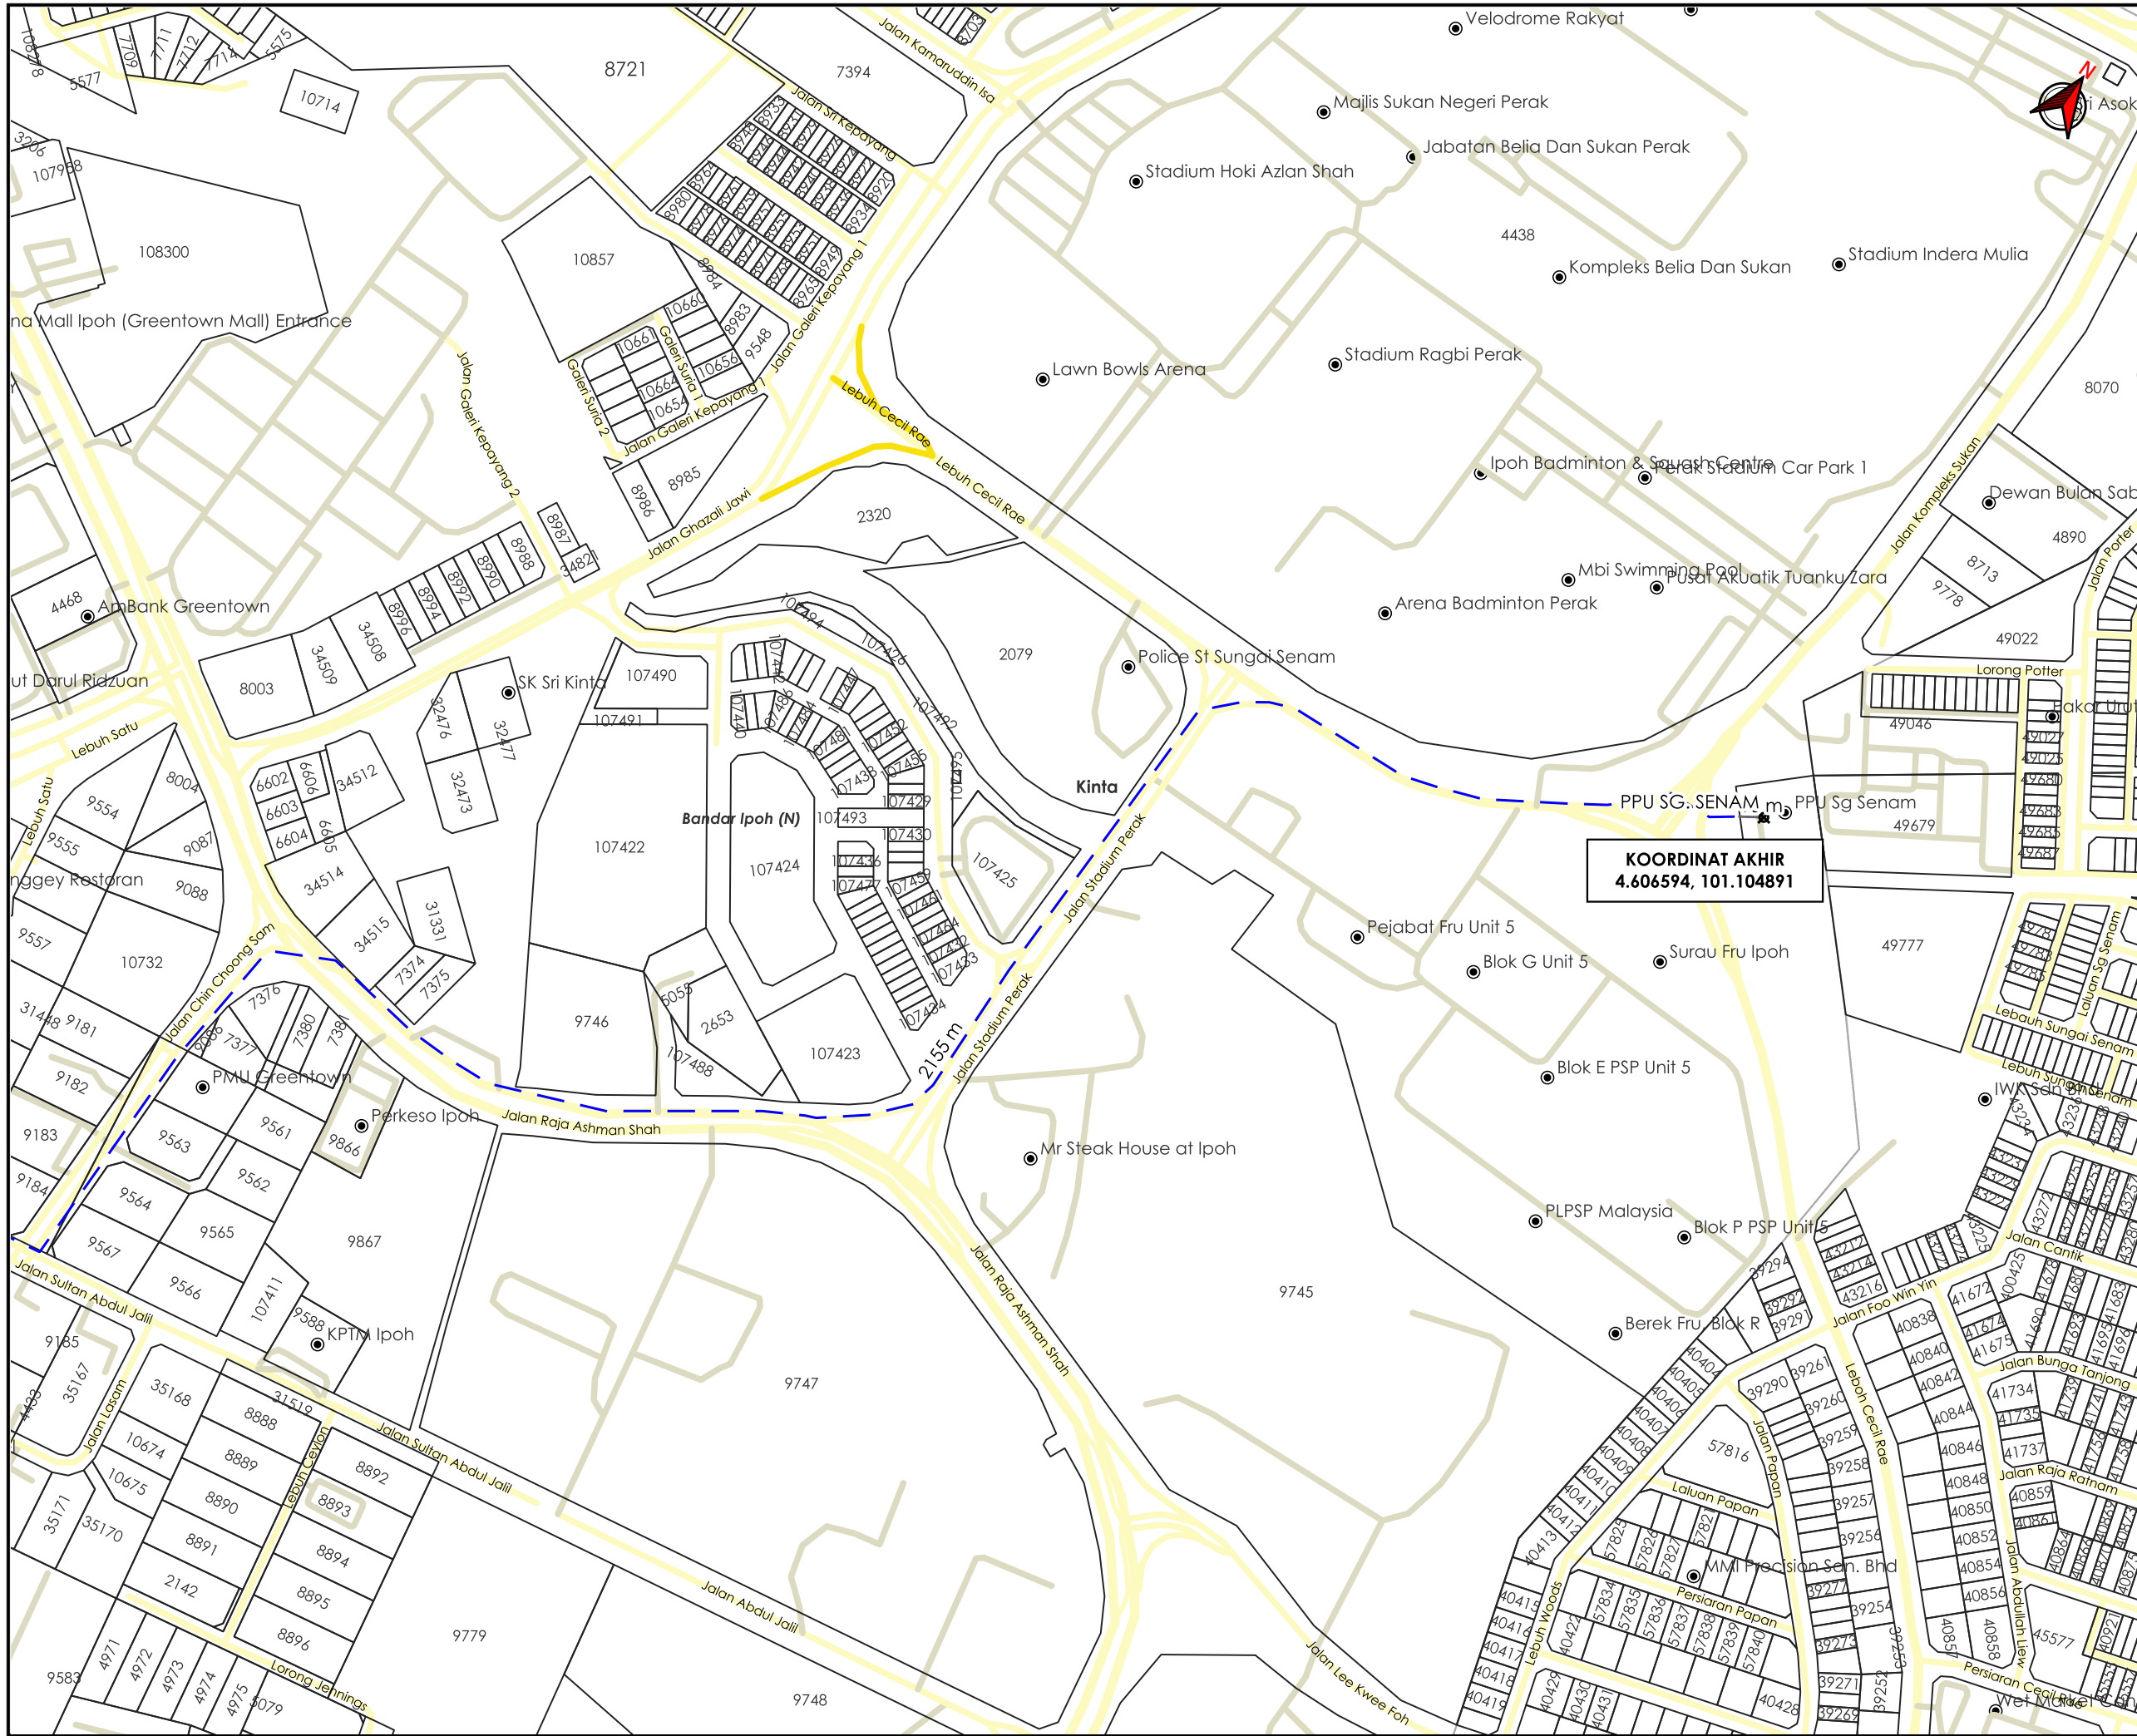

TAJUK PERMOHONAN
 PERMOHONAN PENGOREKAN JALAN BAGI MEMBENARKAN KERJA PEMASANGAN KABEL B/TANAH KVT 500MMP X 3 TERAS XLPE ALUM (11KV) OPEN CUT CORRUGATED PIPE 150MMP-KABEL 3C 500MMP UNTUK PROJEK CADANGAN PEMBANGUNAN KOMPLEKS PERNIAGAAN BERCAMPUR 18 TINGKAT DAN SATU ARAS BASEMEN YANG MENGANDUNGI 271 UNIT BILIK HOTEL, PEJABAT, RESTAURANT, KAFE, BILIK FUNCTION, DEWAN BANQUET, KOLAM RENANG, GYM DAN KEMUDAHAN LAIN, DI ATAS LOT 2052N, LOT2053N, LOT2854N DAN LOT 3506N, JALAN SULTAN ABDUL JALIL, BANDAR IPOH (U), DAERAH KINTA, PERAK DARUL RIDZUAN UNTUK TETUAN ONE ROOF DEVELOPMENT SDN. BHD.

- PETUNJUK**
- JALAN JKR
 - JALAN PBT
 - JALAN PERSENDIRIAN
 - CARRIAGE WAY
 - JAJARAN TIDAK TERLIBAT
 - TITIK MULA AKHIR

PIHAK BERKUASA MELULUS

	MAJLIS BANDARAYA IPOH

PENYEDIA UTILITI



JENIS PELAN	PELAN IZIN LALU
PELUKIS PELAN	ADIB FARHAN
TARIKH DIKELUARKAN	2026-01-15
MUKA SURAT	3/3
NO FAIL RUJUKAN	PINDAAN
KUDR/TNBB/A/01/26/0020	00

***PENGUKURAN BERDASARKAN JARAK SATELIT**