

**KORIDOR
UTILITI**
DARUL RIDZUAN




**TENAGA
NASIONAL**

PERMOHONAN PENGOREKAN JALAN BAGI MEMBENARKAN KERJA PEMASANGAN KABEL B/TANAH KVT 500MMP X 3 TERAS XLPE ALUM (11KV) OPEN CUT CORRUGATED PIPE 150MMP-KABEL 3C 500MMP UNTUK PROJEK CADANGAN PEMBANGUNAN KOMPLEKS PERNIAGAAN BERCAMPUR 18 TINGKAT DAN SATU ARAS BASEMEN YANG MENGANDUNGI 271 UNIT BILIK HOTEL, PEJABAT, RESTAURANT, KAFE, BILIK FUNCTION, DEWAN BANQUET, KOLAM RENANG, GYM DAN KEMUDAHAN LAIN, DI ATAS LOT 2052N, LOT2053N, LOT2854N DAN LOT 3506N, JALAN SULTAN ABDUL JALIL, BANDAR IPOH (U), DAERAH KINTA, PERAK DARUL RIDZUAN UNTUK TETUAN ONE ROOF DEVELOPMENT SDN. BHD.

**PELAN IZIN LALU
(PINDAAN 01)**

**NO FAIL RUJUKAN
KUDR/TNBB/A/01/26/0020**

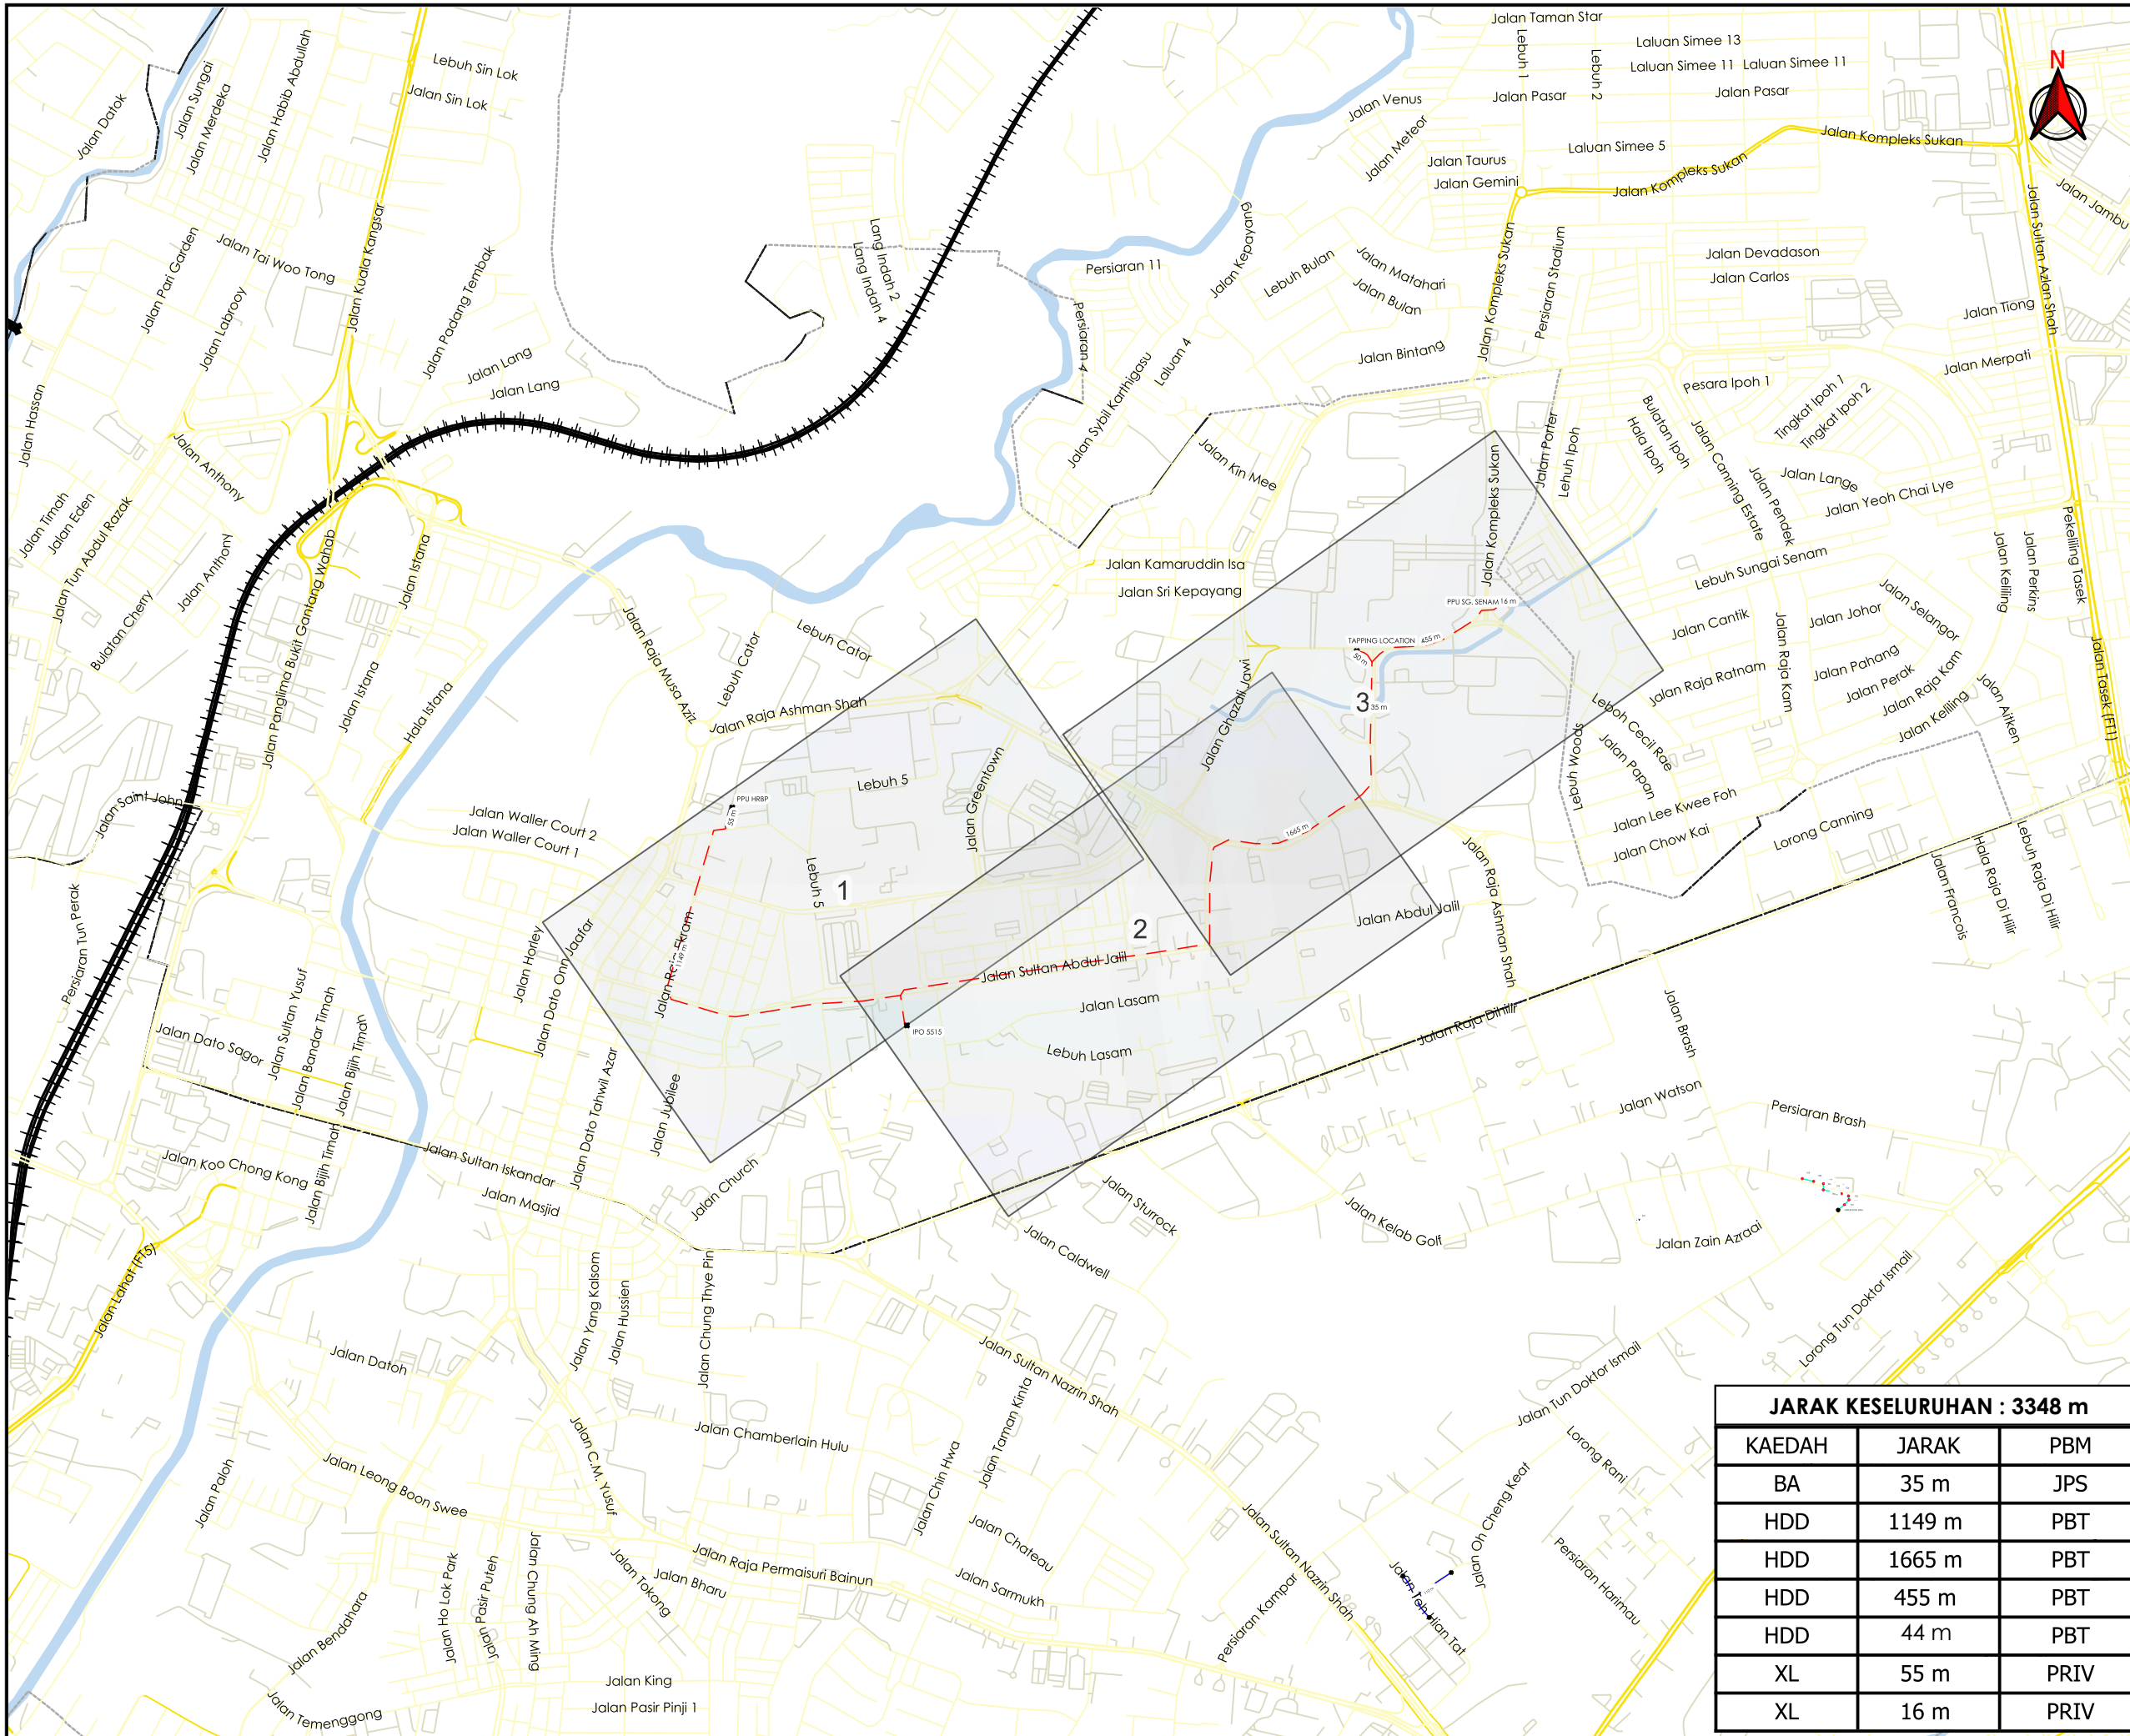

AGENSI PENYELARAS
KORIDOR UTILITI
 DARUL RIDZUAN



TAJUK PERMOHONAN
 PERMOHONAN PENGOREKAN JALAN BAGI MEMBENARKAN KERJA PEMASANGAN KABEL B/TANAH KVT 500MMP X 3 TERAS XIPE ALUM (11KV) OPEN CUT CORRUGATED PIPE 150MMP-KABEL 3C 500MMP UNTUK PROJEK CADANGAN PEMBANGUNAN KOMPLEKS PERNIAGAAN BERCAMPUR 18 TINGKAT DAN SATU ARAS BASEMEN YANG MENDUNGUNGI 271 UNIT BILIK HOTEL, PEJABAT, RESTAURANT, KAFE, BILIK FUNCTION, DEWAN BANQUET, KOLAM RENANG, GYM DAN KEMUDAHAN LAIN, DI ATAS LOT 2052N, LOT2053N, LOT2854N DAN LOT 3506N, JALAN SULTAN ABDUL JALIL, BANDAR IPOH (U), DAERAH KINTA, PERAK DARUL RIDZUAN UNTUK TETUAN ONE ROOF DEVELOPMENT SDN. BHD.

PETUNJUK

- JALAN JKR
- JALAN PBT
- JALAN PERSENDIRIAN
- JAMBATAN
- HORIZONTAL DIRECTIONAL DRILLING
- JAJARAN TIDAK TERLIBAT
- BRIDGE ATTACHMENT

PIHAK BERKUASA MELULUS

	MAJLIS BANDARAYA IPOH
	JABATAN PENGAIRAN DAN SALIRAN KINTA

JARAK KESELURUHAN : 3348 m


KAEDAH	JARAK	PBM
BA	35 m	JPS
HDD	1149 m	PBT
HDD	1665 m	PBT
HDD	455 m	PBT
HDD	44 m	PBT
XL	55 m	PRIV
XL	16 m	PRIV

PENYEDIA UTILITI

TENAGA NASIONAL

JENIS PELAN	PELAN IZIN LALU
PELUKIS PELAN	ADIB FARHAN
TARIKH DIKELUARKAN	2026-02-10
MUKA SURAT	0/3
NO FAIL RUJUKAN	PINDAAN
KUDR/TNBB/A/01/26/0020	01

*PENGUKURAN BERDASARKAN JARAK SATELIT

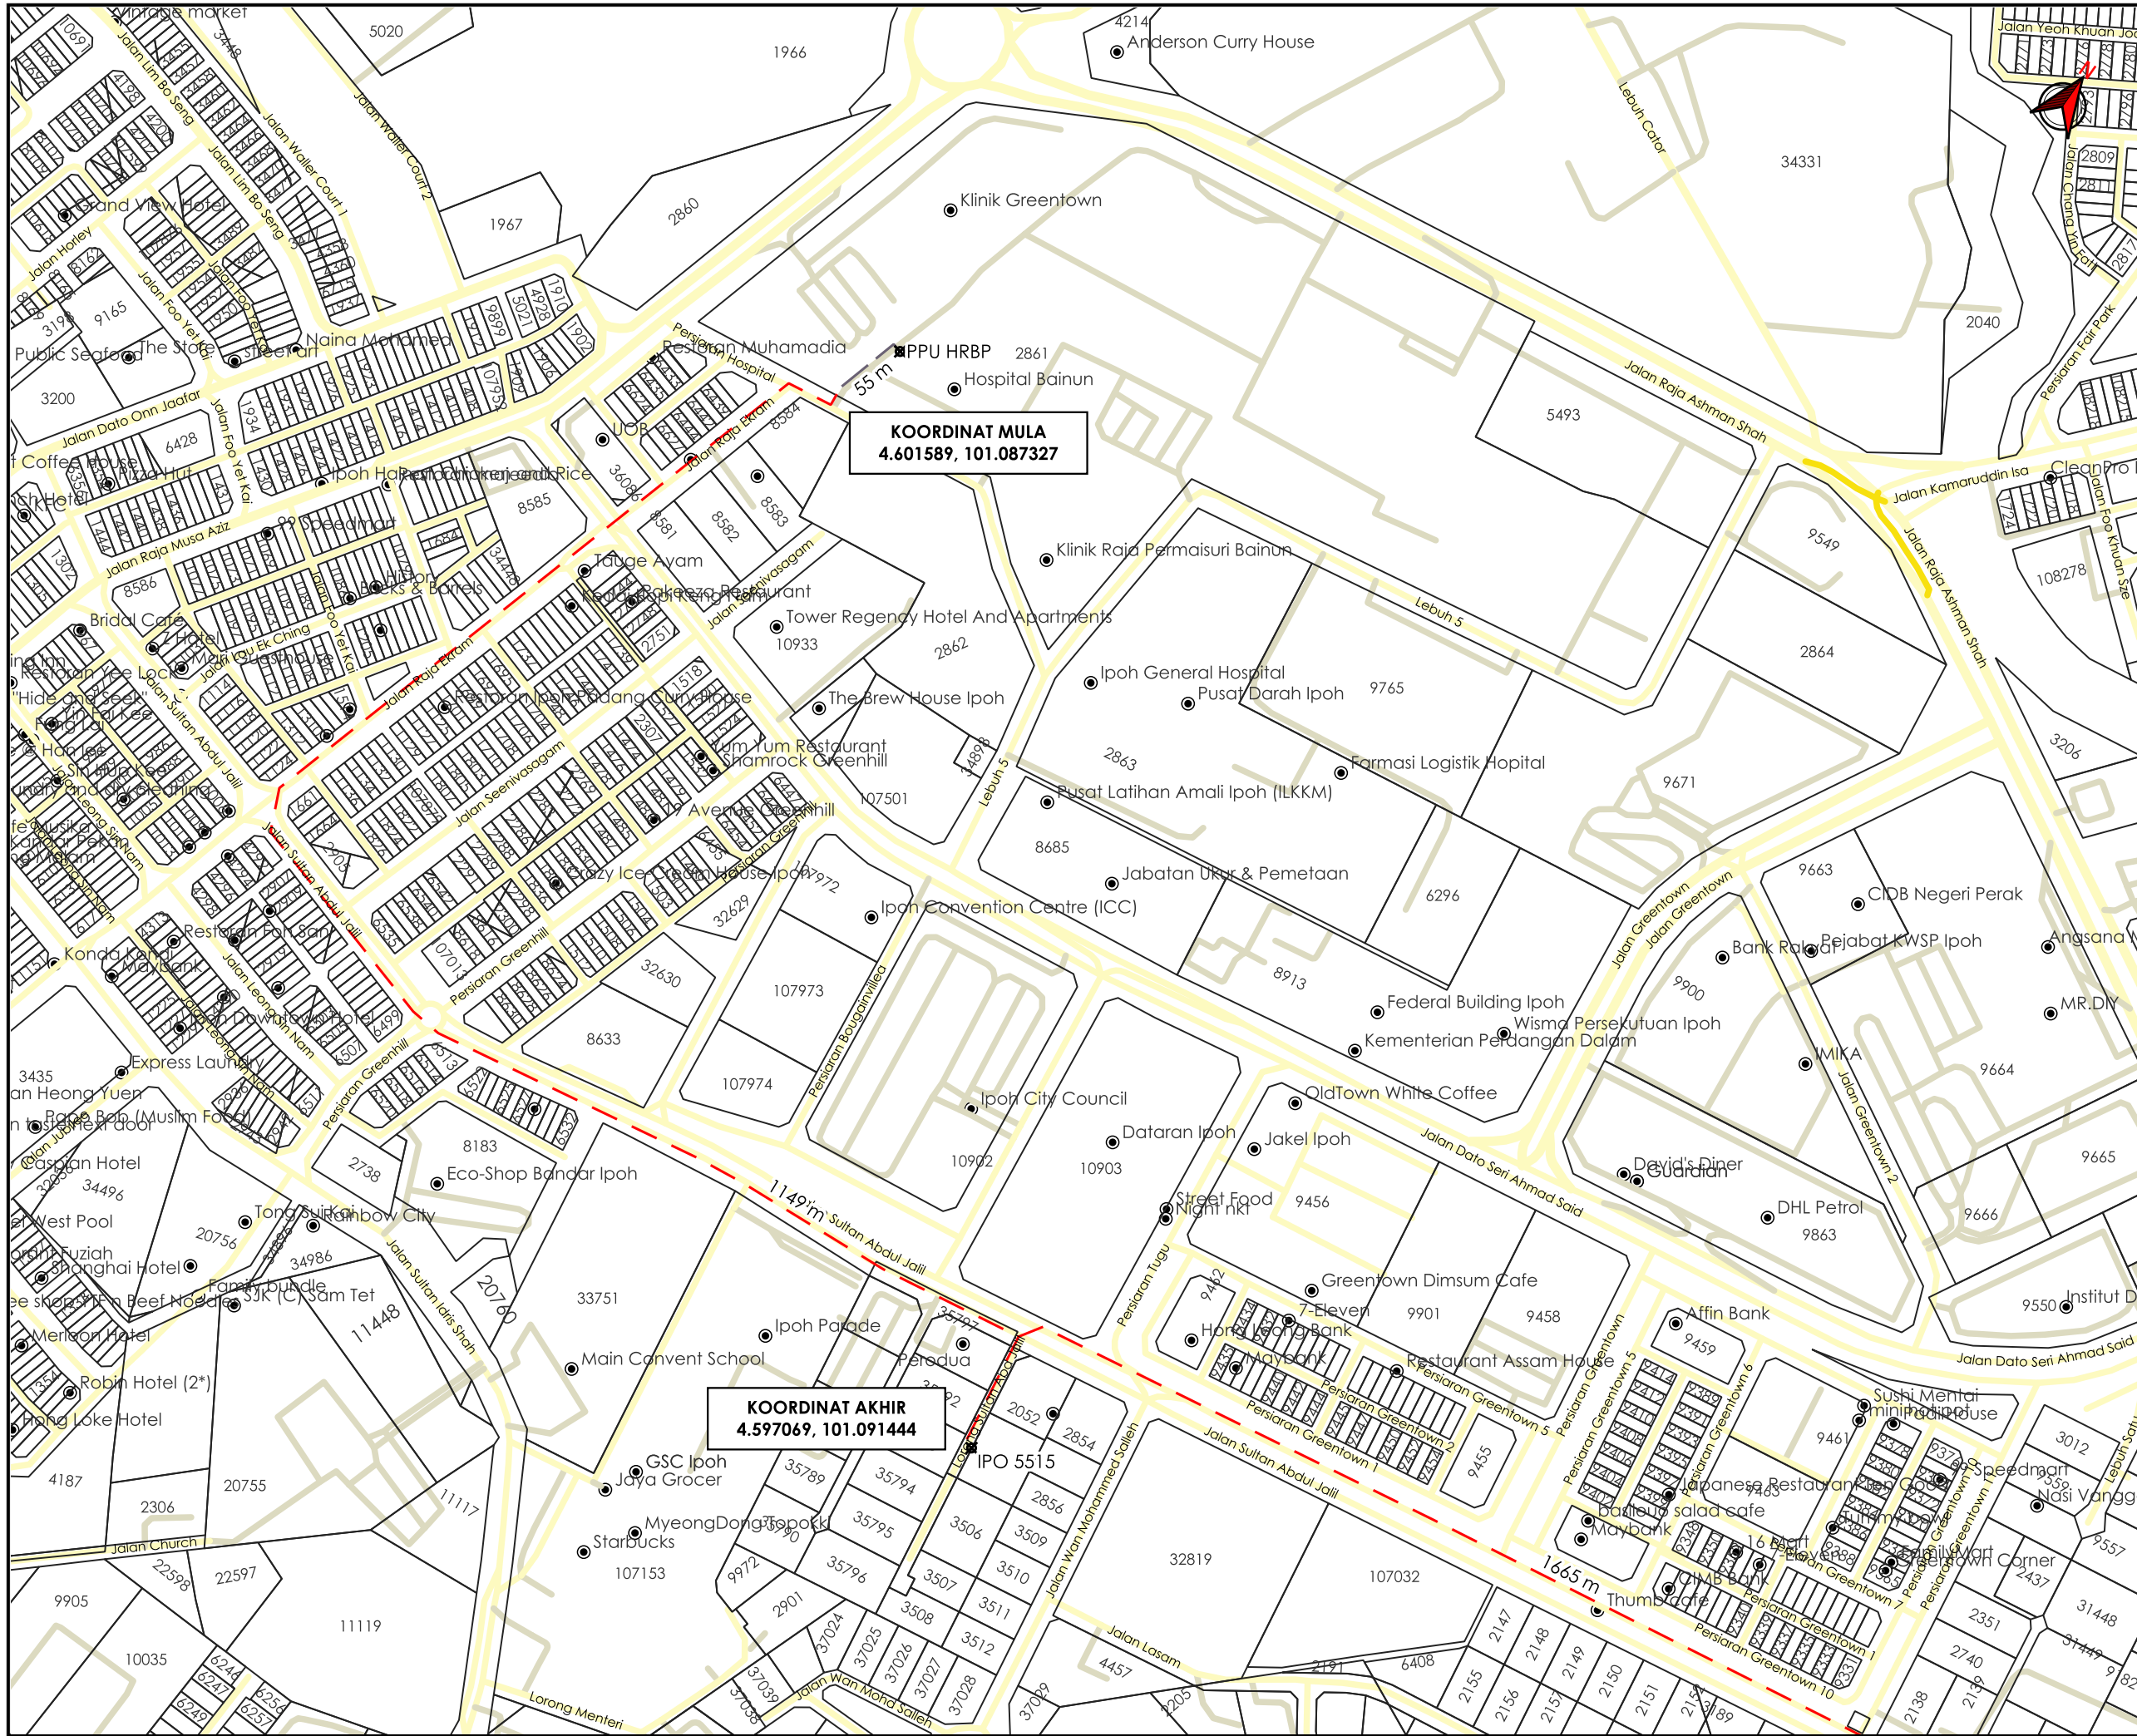

AGENS PENYELARAS
KORIDOR UTILITI
 DARUL RIDZUAN



TAJUK PERMOHONAN
 PERMOHONAN PENGOREKAN JALAN BAGI MEMBENARKAN KERJA PEMASANGAN KABEL B/TANAH KVT 500MMP X 3 TERAS XLPE ALUM (11KV) OPEN CUT CORRUGATED PIPE 150MMP-KABEL 3C 500MMP UNTUK PROJEK CADANGAN PEMBANGUNAN KOMPLEKS PERNIAGAAN BERCAMPUR 18 TINGKAT DAN SATU ARAS BASEMEN YANG MENGANDUNGI 271 UNIT BILIK HOTEL, PEJABAT, RESTAURANT, KAFE, BILIK FUNCTION, DEWAN BANQUET, KOLAM RENANG, GYM DAN KEMUDAHAN LAIN, DI ATAS LOT 2052N, LOT2053N, LOT2854N DAN LOT 3506N, JALAN SULTAN ABDUL JALIL, BANDAR IPOH (U), DAERAH KINTA, PERAK DARUL RIDZUAN UNTUK TETUAN ONE ROOF DEVELOPMENT SDN. BHD.

- PETUNJUK**
- JALAN JKR
 - JALAN PBT
 - JALAN PERSENDIRIAN
 - - - HORIZONTAL DIRECTIONAL DRILLING
 - - - JAJARAN TIDAK TERLIBAT
 - ⊗ TITIK MULA AKHIR

PIHAK BERKUASA MELULUS


	MAJLIS BANDARAYA IPOH
	JABATAN PENGAIRAN DAN SALIRAN KINTA

PENYEDIA UTILITI


TENAGA NASIONAL

JENIS PELAN	PELAN IZIN LALU
PELUKIS PELAN	ADIB FARHAN
TARIKH DIKELUARKAN	2026-02-10
MUKA SURAT	1/3
NO FAIL RUJUKAN	PINDAAN
KUDR/TNBB/A/01/26/0020	01

***PENGUKURAN BERDASARKAN JARAK SATELIT**

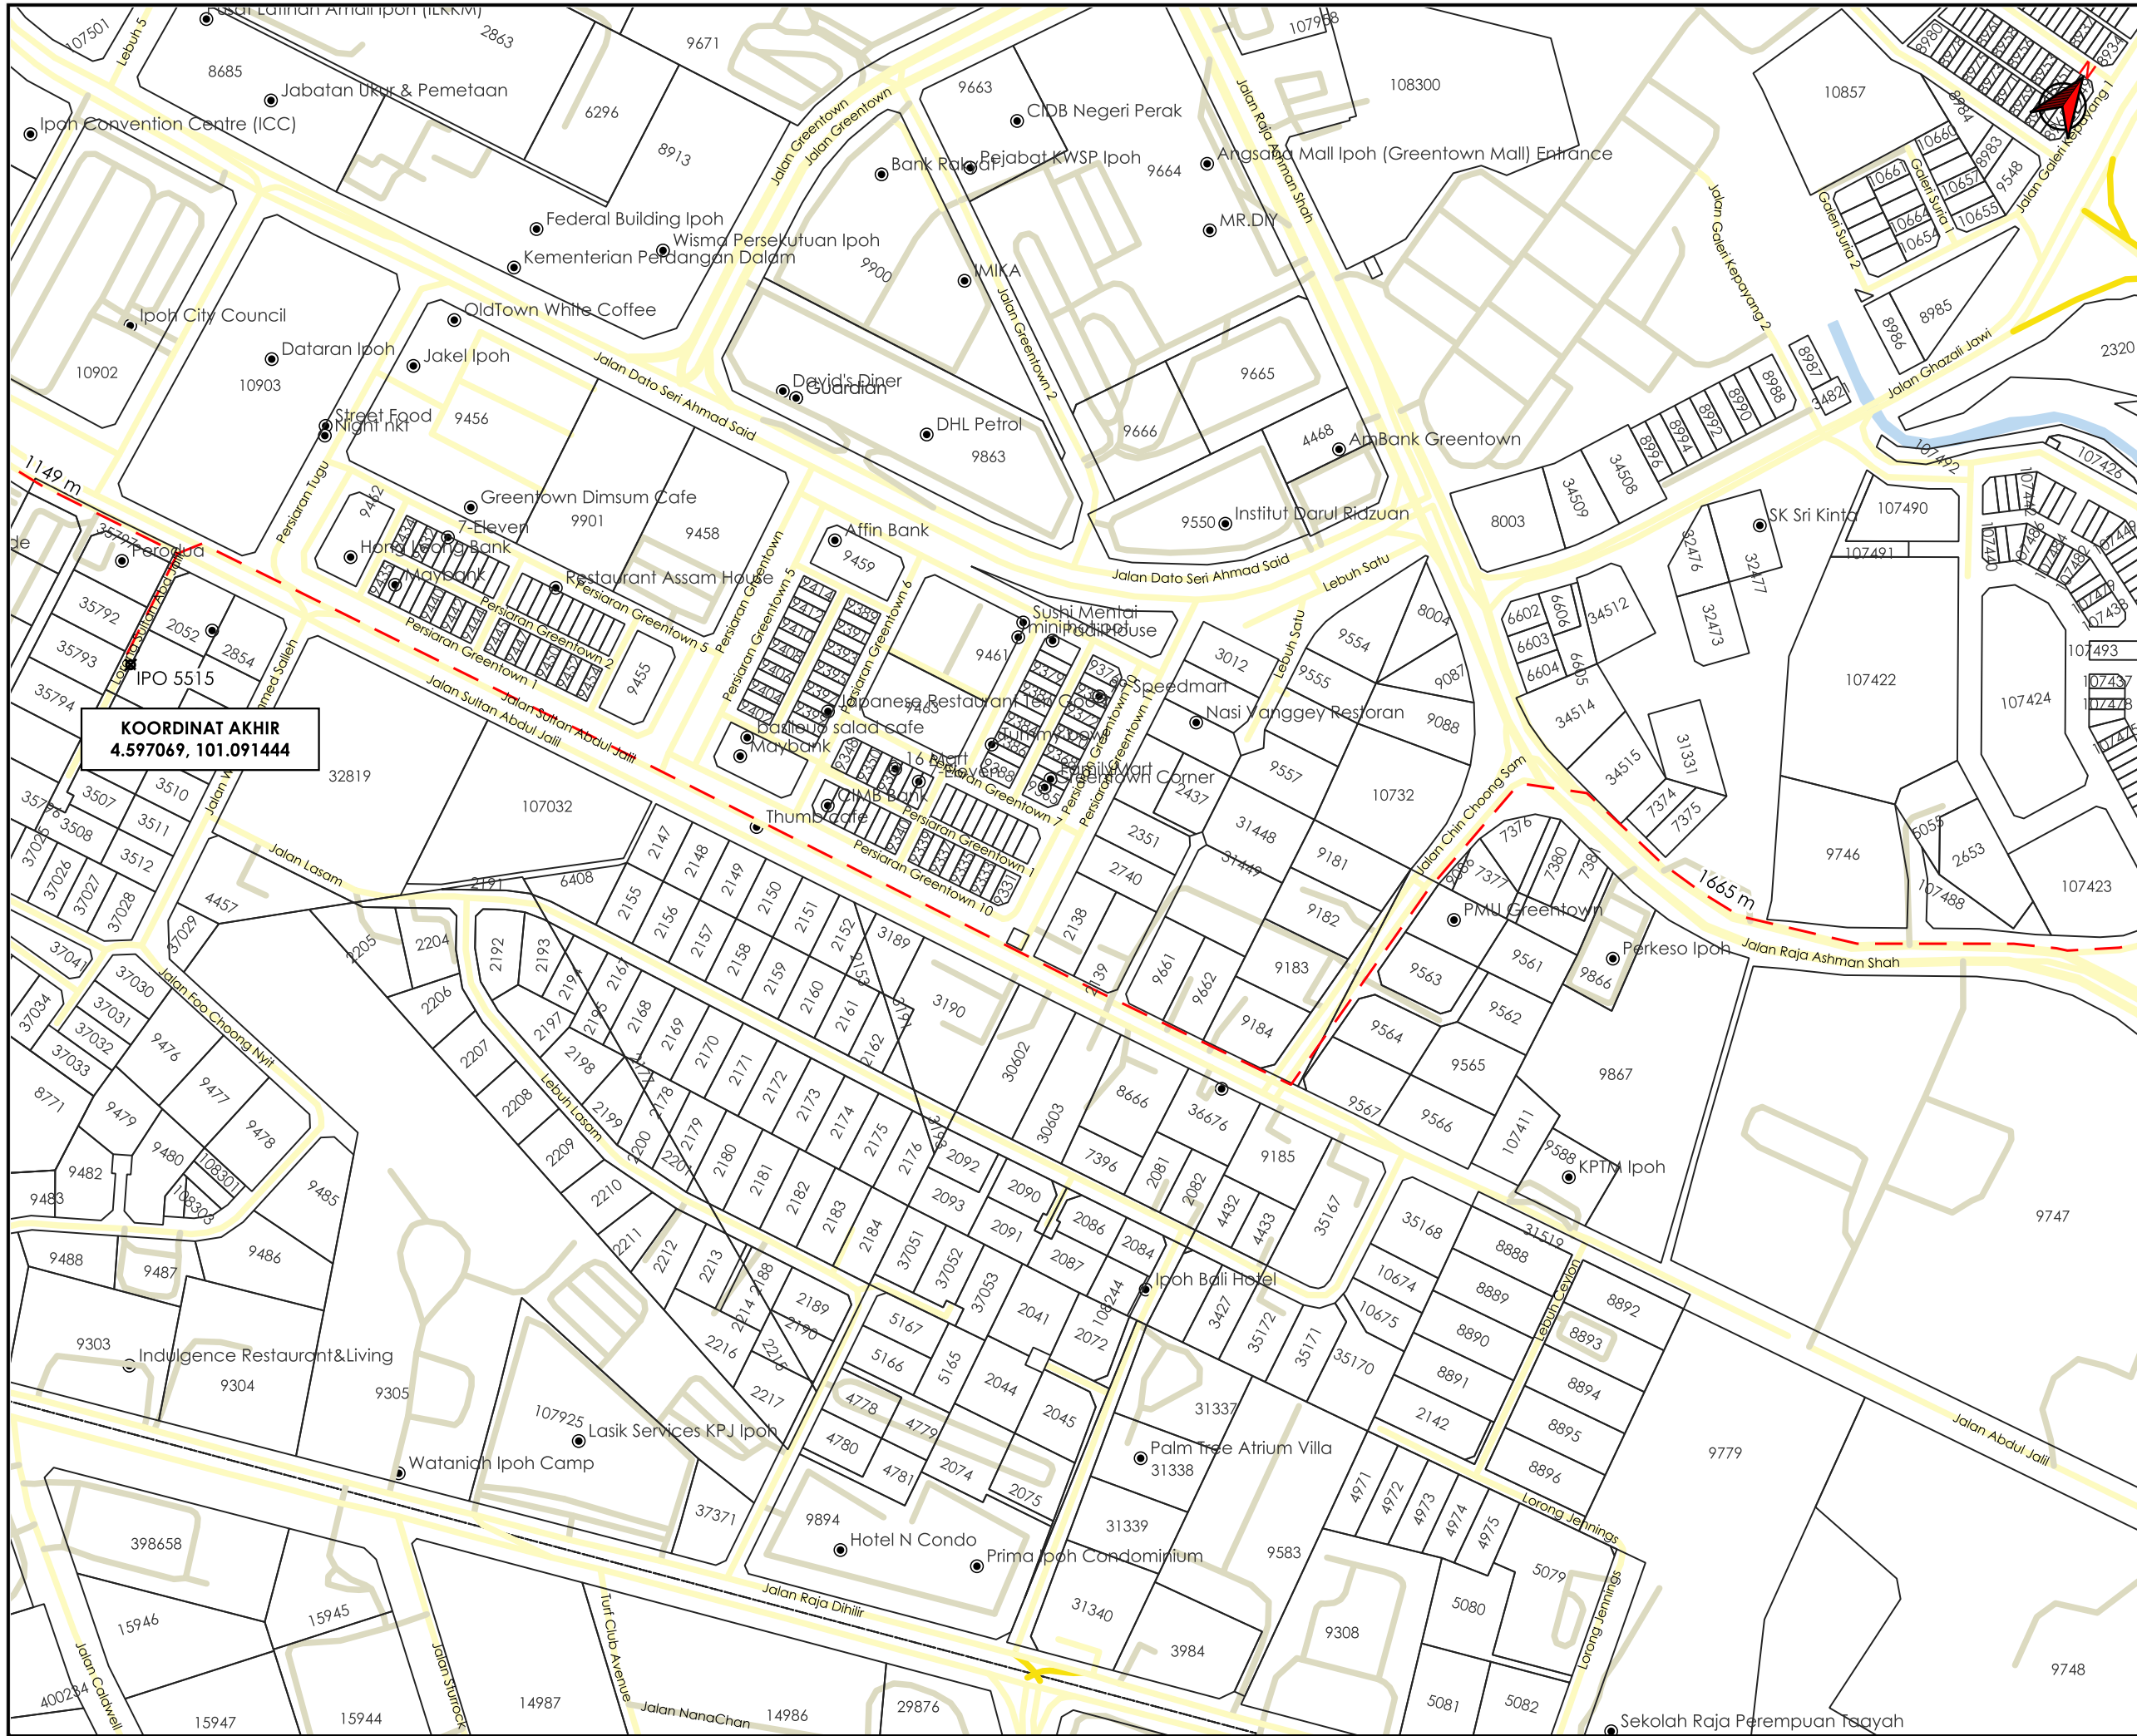

AGENSI PENYELARAS
KORIDOR UTILITI
 DARUL RIDZUAN

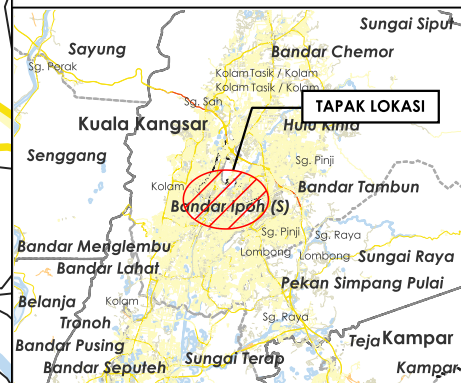

TAJUK PERMOHONAN
 PERMOHONAN PENGOREKAN JALAN BAGI MEMBENARKAN KERJA PEMASANGAN KABEL B/TANAH KVT 500MMP X 3 TERAS XLPE ALUM (11KV) OPEN CUT CORRUGATED PIPE 150MMP-KABEL 3C 500MMP UNTUK PROJEK CADANGAN PEMBANGUNAN KOMPLEKS PERNIAGAAN BERCAMPUR 18 TINGKAT DAN SATU ARAS BASEMEN YANG MENDANGKI 271 UNIT BILIK HOTEL, PEJABAT, RESTAURANT, KAFE, BILIK FUNCTION, DEWAN BANQUET, KOLAM RENANG, GYM DAN KEMUDAHAN LAIN, DI ATAS LOT 2052N, LOT2053N, LOT2854N DAN LOT 3506N, JALAN SULTAN ABDUL JALIL, BANDAR IPOH (U), DAERAH KINTA, PERAK DARUL RIDZUAN UNTUK TETUAN ONE ROOF DEVELOPMENT SDN. BHD.

- PETUNJUK**
- JALAN JKR
 - JALAN PBT
 - JALAN PERSENDIRIAN
 - HORIZONTAL DIRECTIONAL DRILLING
 - TITIK MULA AKHIR


PIHAK BERKUASA MELULUS

	MAJLIS BANDARAYA IPOH
	JABATAN PENGAIRAN DAN SALIRAN KINTA

PENYEDIA UTILITI

JENIS PELAN	PELAN IZIN LALU
PELUKIS PELAN	ADIB FARHAN
TARIKH DIKELUARKAN	2026-02-10
MUKA SURAT	2/3
NO FAIL RUJUKAN	PINDAAN
KUDR/TNBB/A/01/26/0020	01

***PENGUKURAN BERDASARKAN JARAK SATELIT**

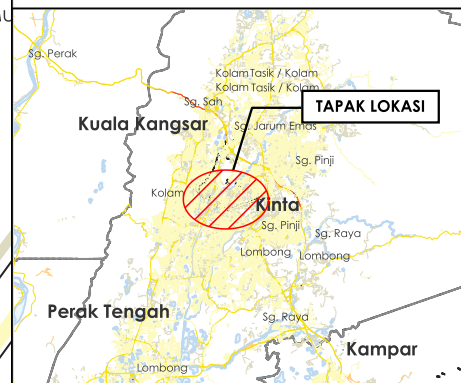

TAJUK PERMOHONAN
 PERMOHONAN PENGOREKAN JALAN BAGI MEMBENARKAN KERJA PEMASANGAN KABEL B/TANAH KVT 500MMP X 3 TERAS XLPE ALUM (11KV) OPEN CUT CORRUGATED PIPE 150MMP- KABEL 3C 500MMP UNTUK PROJEK CADANGAN PEMBANGUNAN KOMPLEKS PERNIAGAAN BERCAMPUR 18 TINGKAT DAN SATU ARAS BASEMEN YANG MENDUNGI 271 UNIT BILIK HOTEL, PEJABAT, RESTAURANT, KAFE, BILIK FUNCTION, DEWAN BANQUET, KOLAM RENANG, GYM DAN KEMUDAHAN LAIN, DI ATAS LOT 2052N, LOT2053N, LOT2854N DAN LOT 3506N, JALAN SULTAN ABDUL JALIL, BANDAR IPOH (U), DAERAH KINTA, PERAK DARUL RIDZUAN UNTUK TETUAN ONE ROOF DEVELOPMENT SDN. BHD.

PETUNJUK

- JALAN JKR
- JALAN PBT
- JALAN PERSENDIRIAN
- HORIZONTAL DIRECTIONAL DRILLING
- JALAN TIDAK TERLIBAT
- BRIDGE ATTACHMENT
- X TITIK MULA AKHIR

PIHAK BERKUASA MELULUS

	MAJLIS BANDARAYA IPOH
	JABATAN PENGAIRAN DAN SALIRAN KINTA
	TENAGA NASIONAL

PENYEDIA UTILITI

	TENAGA NASIONAL
--	------------------------

JENIS PELAN	PELAN IZIN LALU
PELUKIS PELAN	ADIB FARHAN
TARIKH DIKELUARKAN	2026-02-10
MUKA SURAT	3/3
NO FAIL RUJUKAN	PINDAAN
KUDR/TNBB/A/01/26/0020	01

***PENGUKURAN BERDASARKAN JARAK SATELIT**

K U M P U L A N
Asiadebut

BORANG ULASAN PELAN IZIN LALU

NO FAIL	KUDR/TNBB/A/01/26/0020
DAERAH	KINTA
PENYEDIA UTILITI	TNB
PENYEDIA PELAN	ADIB FARHAN
TARIKH PELAN	15/01/2026

ULASAN PELAN :

BIL	ULASAN
1.	UNTUK MAKLUMAN, TERDAPAT PERMOHONAN DIATAS BERTINDIH DENGAN PERMOHONAN KUDR/TNBS/A/11/25/0896 & KUDR/TNBB/A/11/24/0107.
2.	