


**KORIDOR
UTILITI**
DARUL RIDZUAN



**PERKHIDMATAN PERUNDING KEJURUTERAAN UNTUK CADANGAN
KAJIAN DAN PELAKSANAAN PROGRAM AIR TIDAK BERHASIL
(NON-REVENUE WATER) KEBANGSAAN PENDEKATAN 1 FASA 2 BAGI
NEGERI PERAK ("SERVICES") (AT009: BATU 16 AYER TAWAR KE JALAN
PANTAI REMIS)**

**PELAN IZIN LALU
(PINDAAN 01)**

**NO FAIL RUJUKAN
KUDR/LAP/A/06/26/0226**

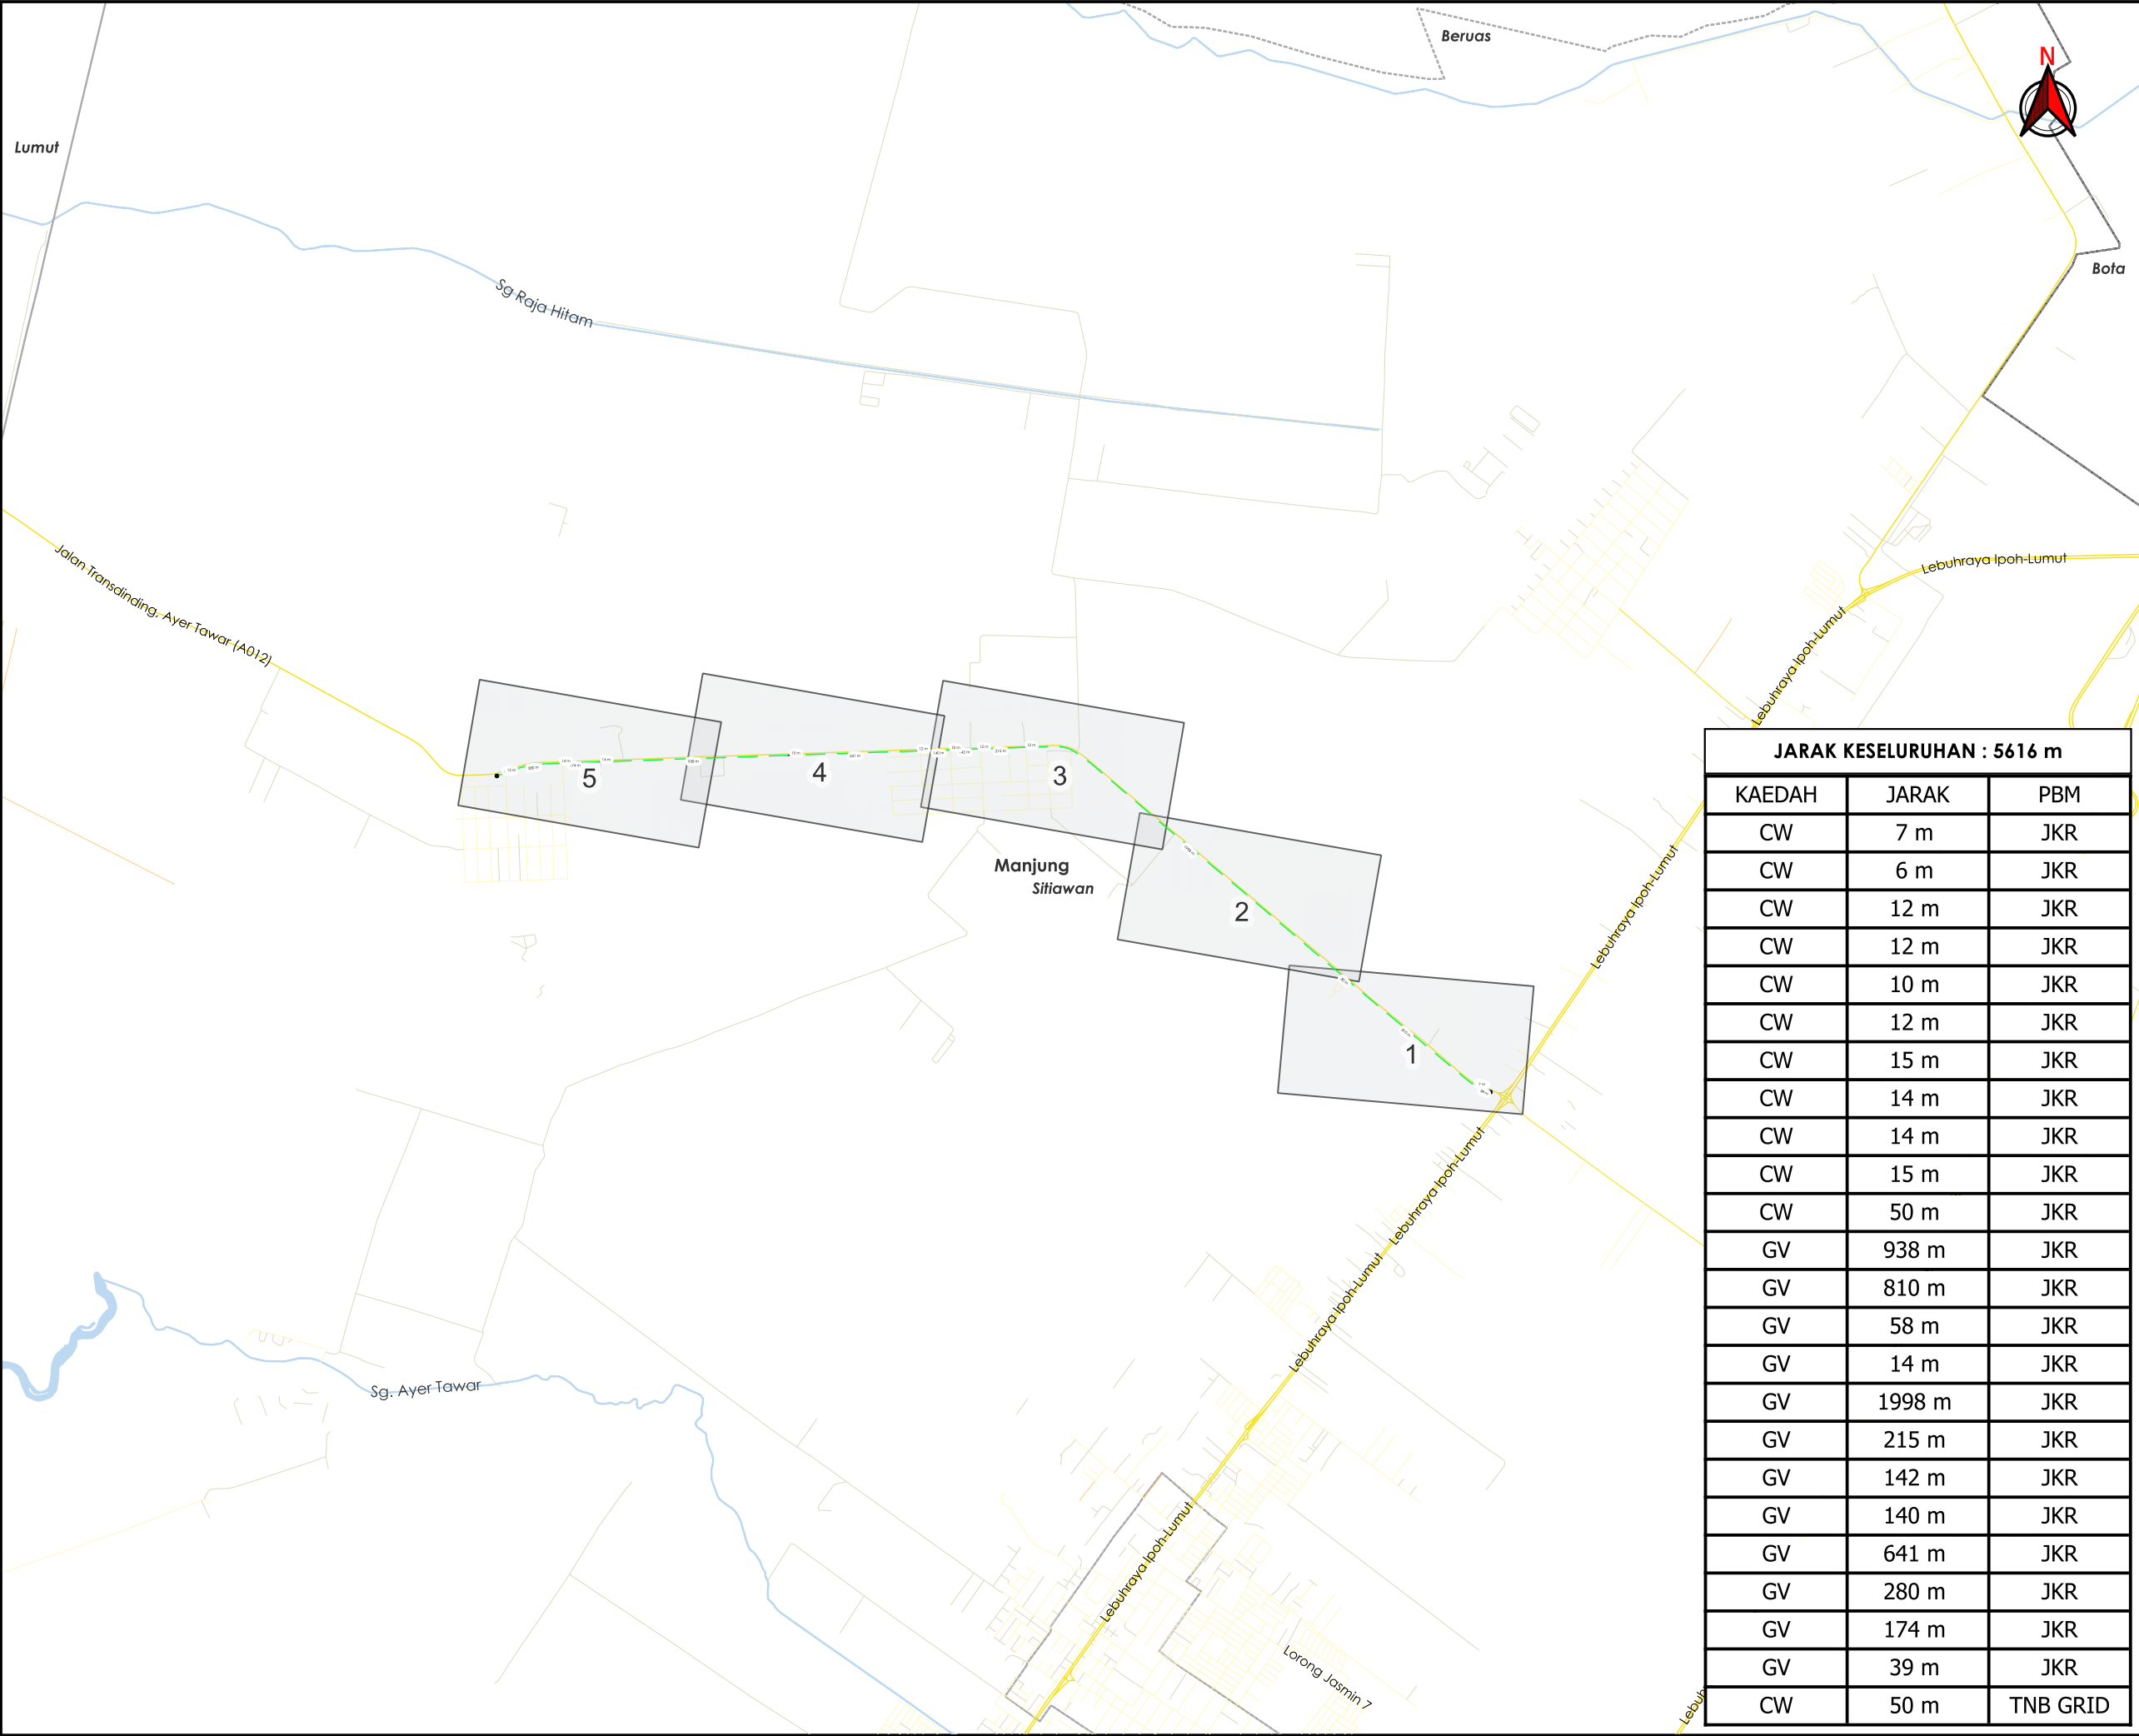

TAJUK PERMOHONAN

PERKHIDMATAN PERUNDING KEJURUTERAAN
UNTUK CADANGAN KAJIAN DAN
PELAKSANAAN PROGRAM AIR TIDAK
BERHASIL (NON-REVENUE WATER)
KEBANGSAAN PENDEKATAN 1 FASA 2 BAGI
NEGERI PERAK ("SERVICES") (AT009: BATU 16
AYER TAWAR KE JALAN PANTAR REMIS)


PETUNJUK		
	JALAN JKR	
	JALAN PBT	
	JALAN PERSENDIRIAN	
	JALAN PEJABAT DAERAH	
	CARRIAGE WAY	
	GRASS VERGE	

PIHAK BERKUASA MELULUS	
	JABATAN KERJA RAYA MANJUNG

PENYEDIA UTILITI

LEMBAGA AIR PERAK

JENIS PELAN		PELAN IZIN LALU
PELUKIS PELAN		ADIB FARHAN
TARIKH DIKELUARKAN		2026-07-10
MUKA SURAT	0/5	
NO FAIL RUJUKAN		PINDAAN
KUDR/LAP/A/06/26/0226		01

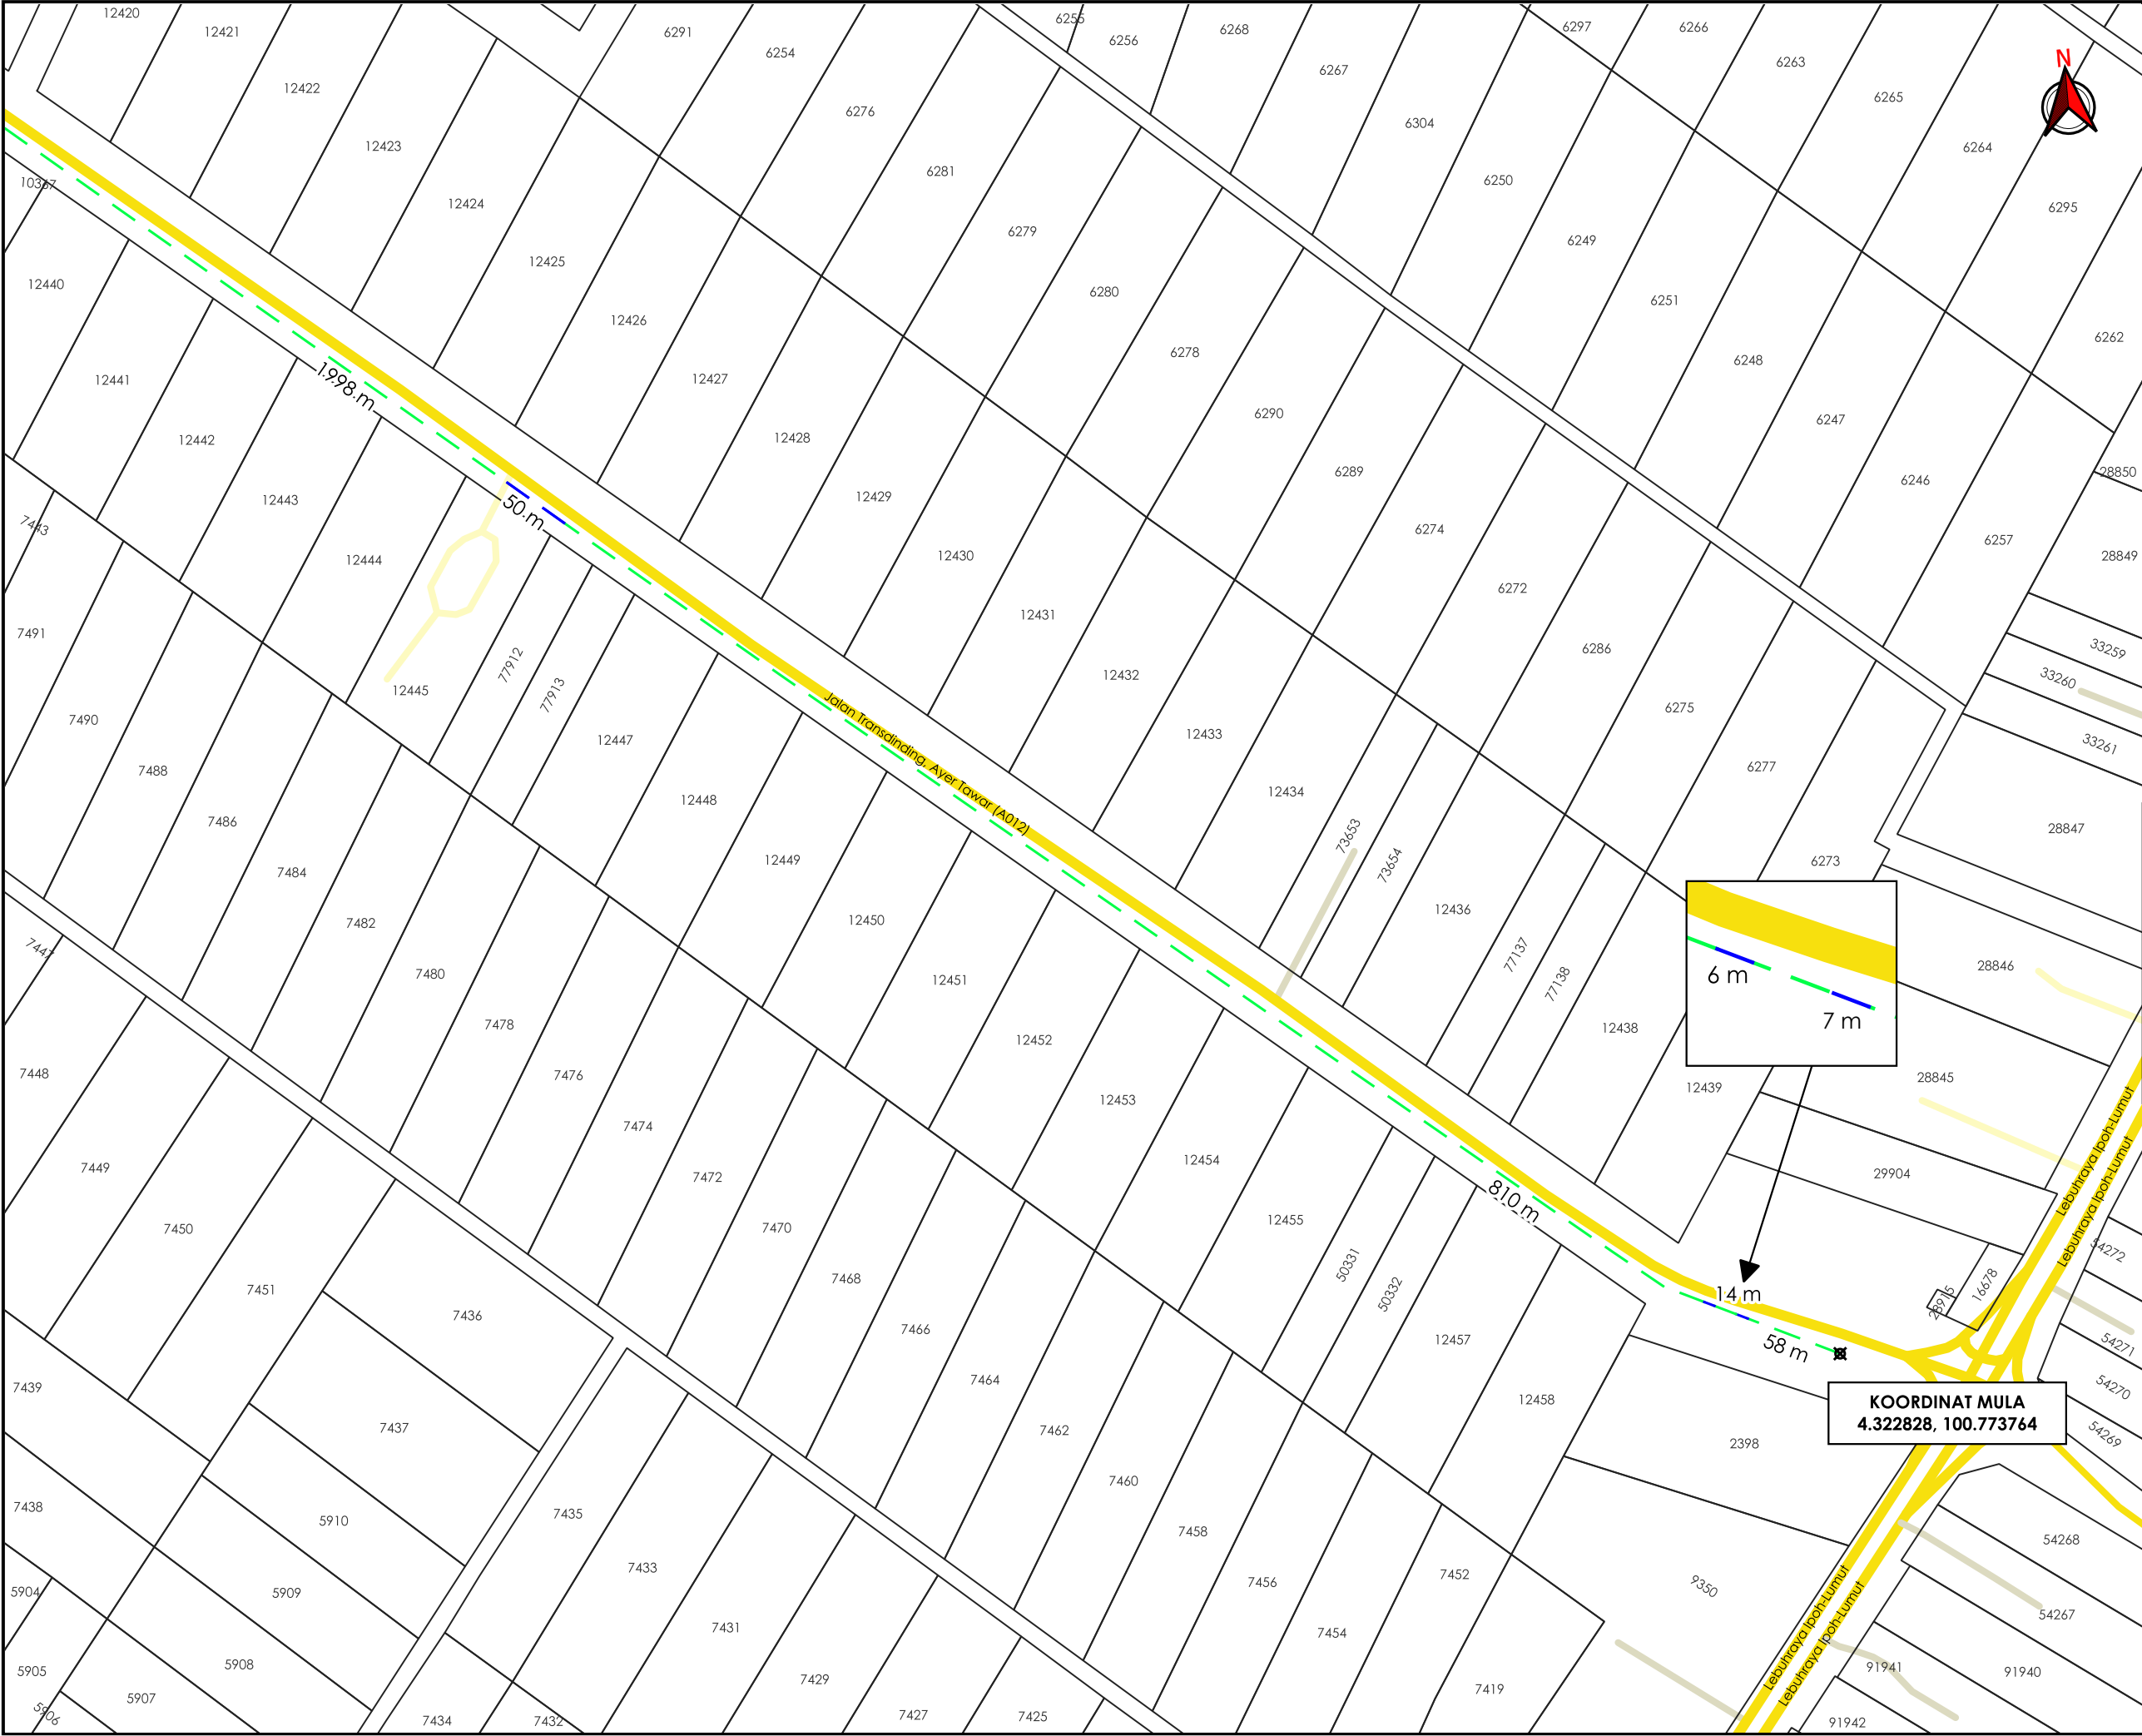

AGensi PENYELARAS

KORIDOR UTILITI

DARUL RIDZUAN

Pekan Pantai Remis

Pengkalen Baharu

Pekan Segari

Lumut

Bandar Lumut

Belanja

Beruas

Pekan Changkat Keruing

Manjung

Perak Tengah

Pekan Ayer Tawar

Sitiawan

Pekan Pekan Gurney

Pekan Sitiawan

Lambor Kiri

Pulau Tiga

TAPAK LOKASI

TAJUK PERMOHONAN

PERKHIDMATAN PERUNDING KEJURUTERAAN
UNTUK CADANGAN KAJIAN DAN PELAKSANAAN
PROGRAM AIR TIDAK BERHASIL (NON-REVENUE
WATER) KEBANGSAAN PENDEKATAN 1 FASA 2
BAGI NEGERI PERAK ("SERVICES") (AT009: BATU
16 AYER TAWAR KE JALAN PANTAI REMIS)

PETUNJUK

- JALAN JKR
- JALAN PBT
- JALAN PERSENDIRIAN
- CARRIAGE WAY
- GRASS VERGE
- TITIK MULA AKHIR

PIHAK BERKUASA MELULUS

	JABATAN KERJA RAYA MANJUNG

PENYEDIA UTILITI

JENIS PELAN	PELAN IZIN LALU
PELUKIS PELAN	ADIB FARHAN
TARIKH DIKELUARKAN	2026-07-10
MUKA SURAT	1/5
NO FAIL RUJUKAN	PINDAAN
KUDR/LAP/A/06/26/0226	01

*PENGUKURAN BERDASARKAN JARAK SATELIT



AGensi PENYELARAS

KORIDOR UTILITI

DARUL RIDZUAN



TAJUK PERMOHONAN
PERKHIDMATAN PERUNDING KEJURUTERAAN
UNTUK CADANGAN KAJIAN DAN PELAKSANAAN
PROGRAM AIR TIDAK BERHASIL (NON-REVENUE
WATER) KEBANGSAAN PENDEKATAN 1 FASA 2
BAGI NEGERI PERAK ("SERVICES") (AT009: BATU
16 AYER TAWAR KE JALAN PANTAI REMIS)

PETUNJUK

JALAN JKR

JALAN PBT

JALAN PERSENDIRIAN

CARRIAGE WAY

GRASS VERGE

PIHAK BERKUASA MELULUS

	JABATAN KERJA RAYA MANJUNG


PENYEDIA UTILITI




LEMBAGA AIR PERAK

JENIS PELAN	PELAN IZIN LALU	
PELUKIS PELAN	ADIB FARHAN	
TARIKH DIKELUARKAN	2026-07-10	
MUKA SURAT	2/5	
NO FAIL RUJUKAN KUDR/LAP/A/06/26/0226		PINDAAN 01

***PENGUKURAN BERDASARKAN JARAK SATELIT**

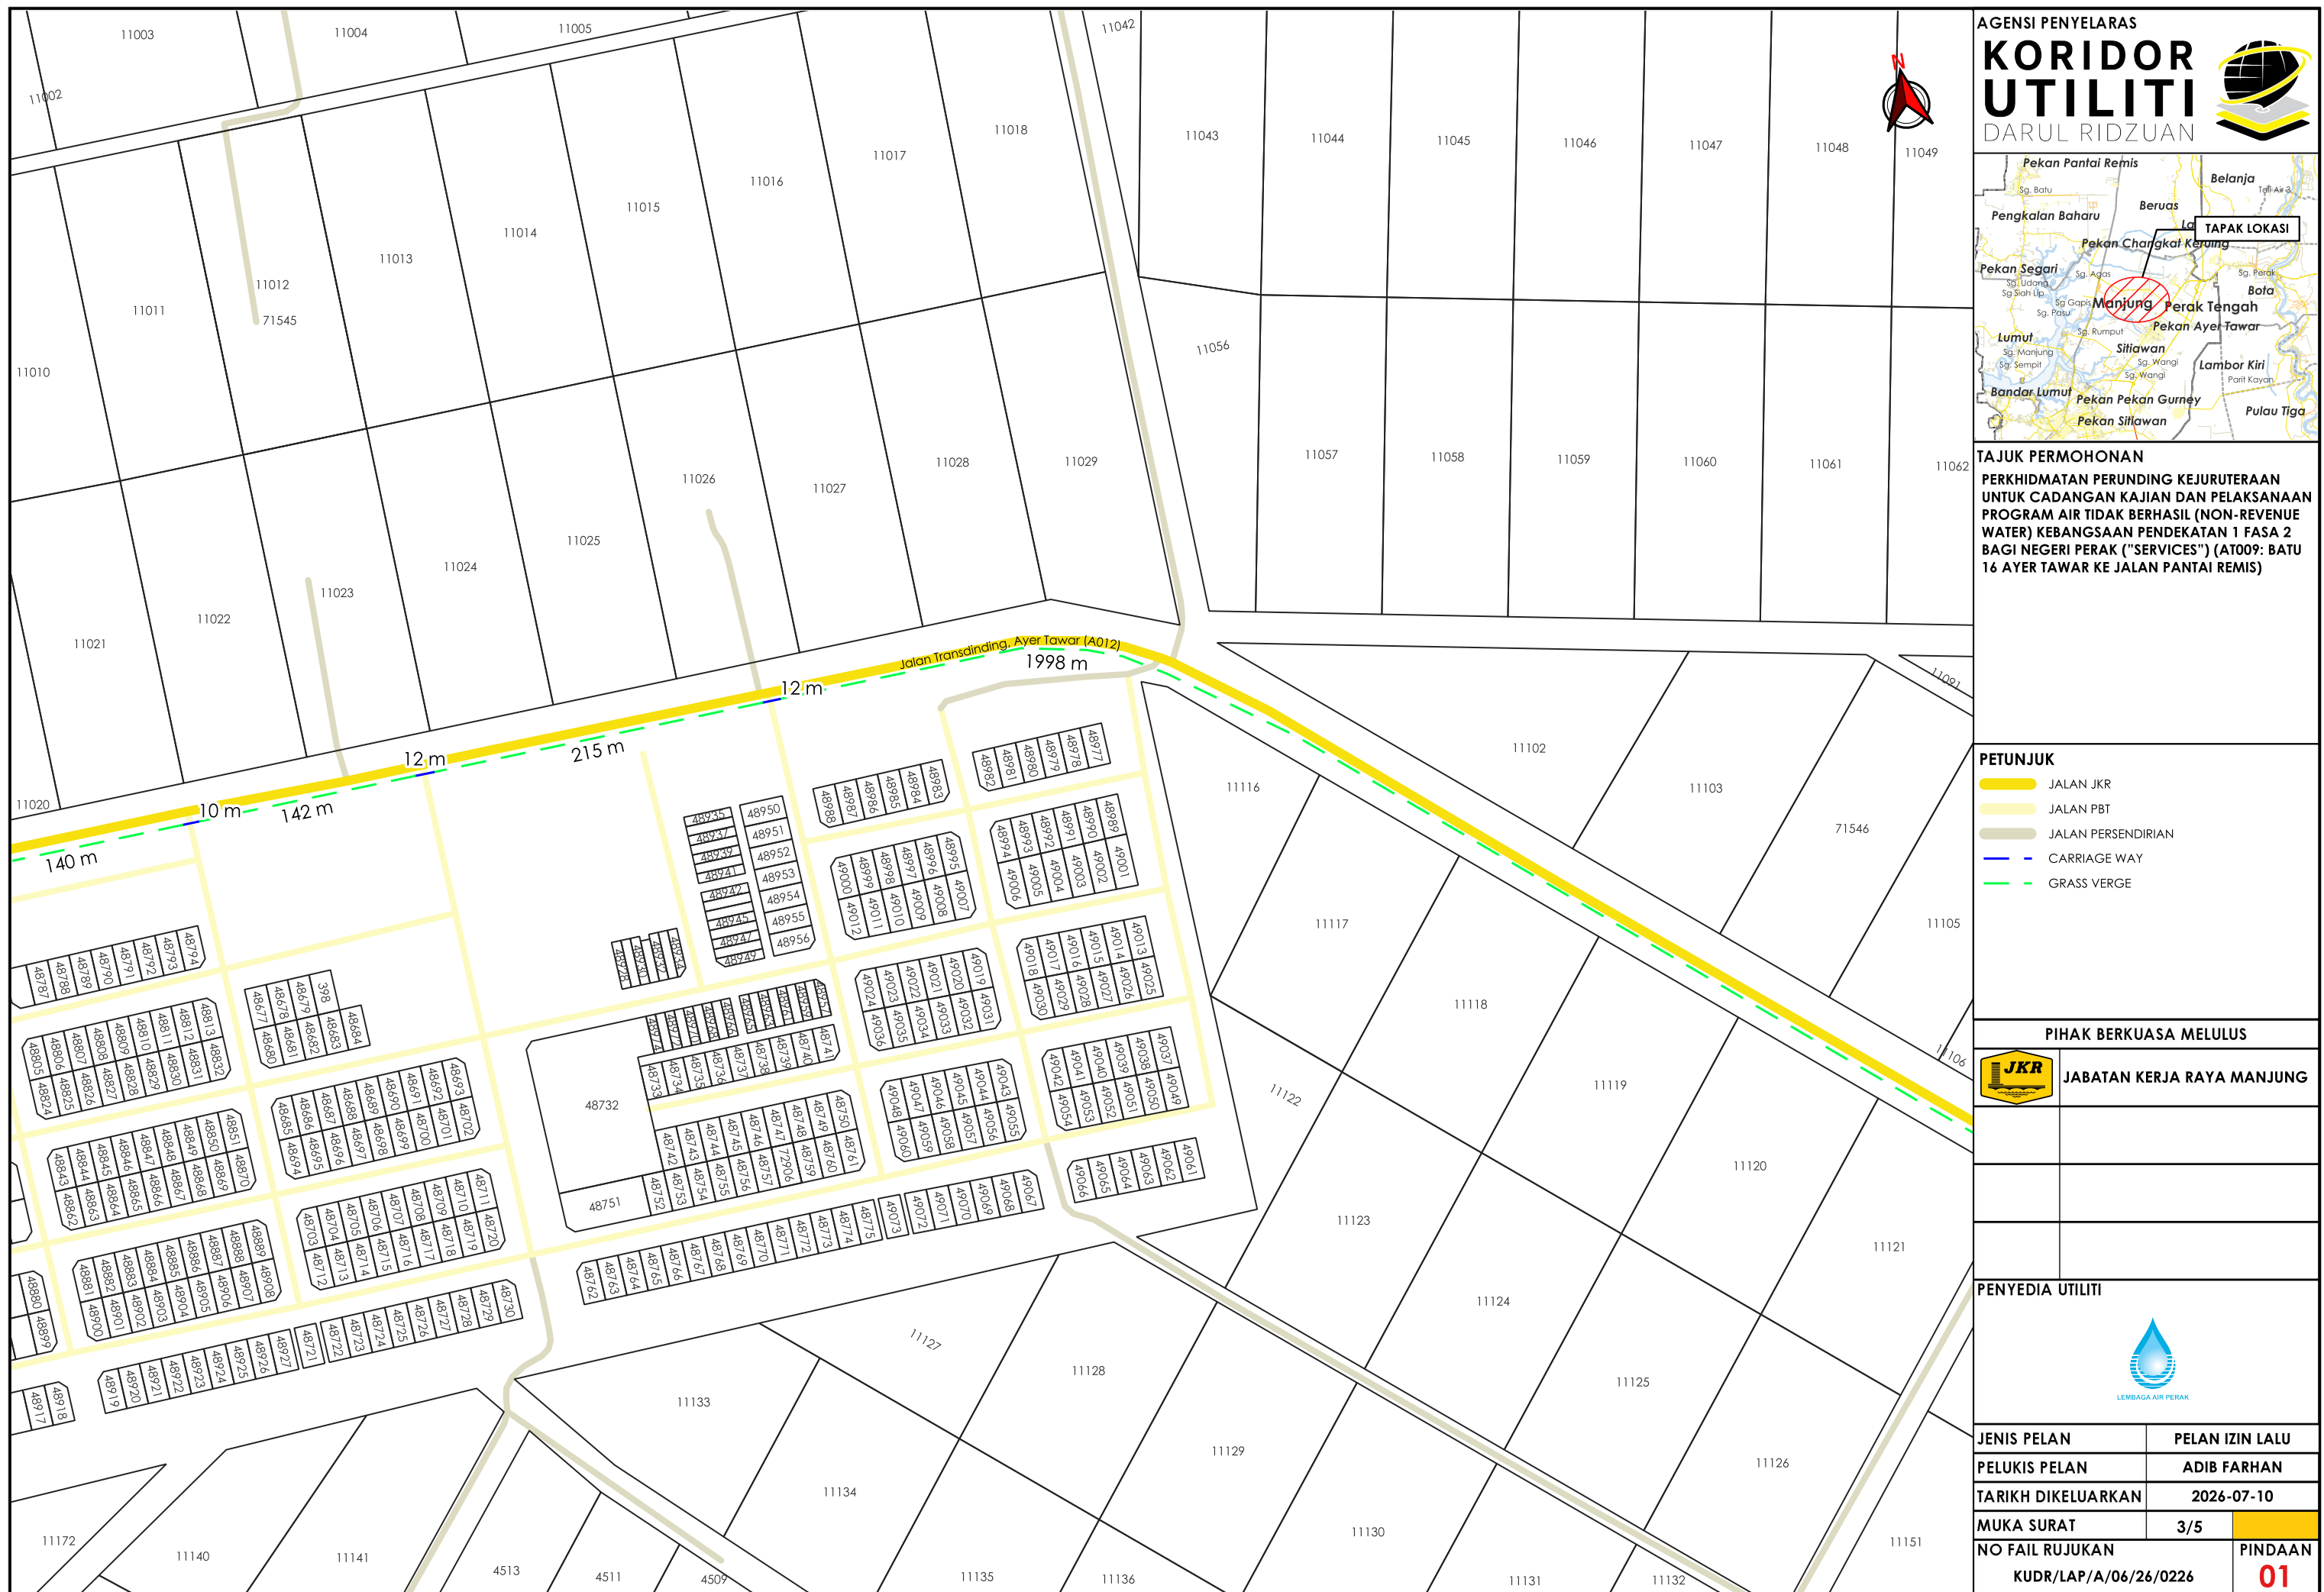

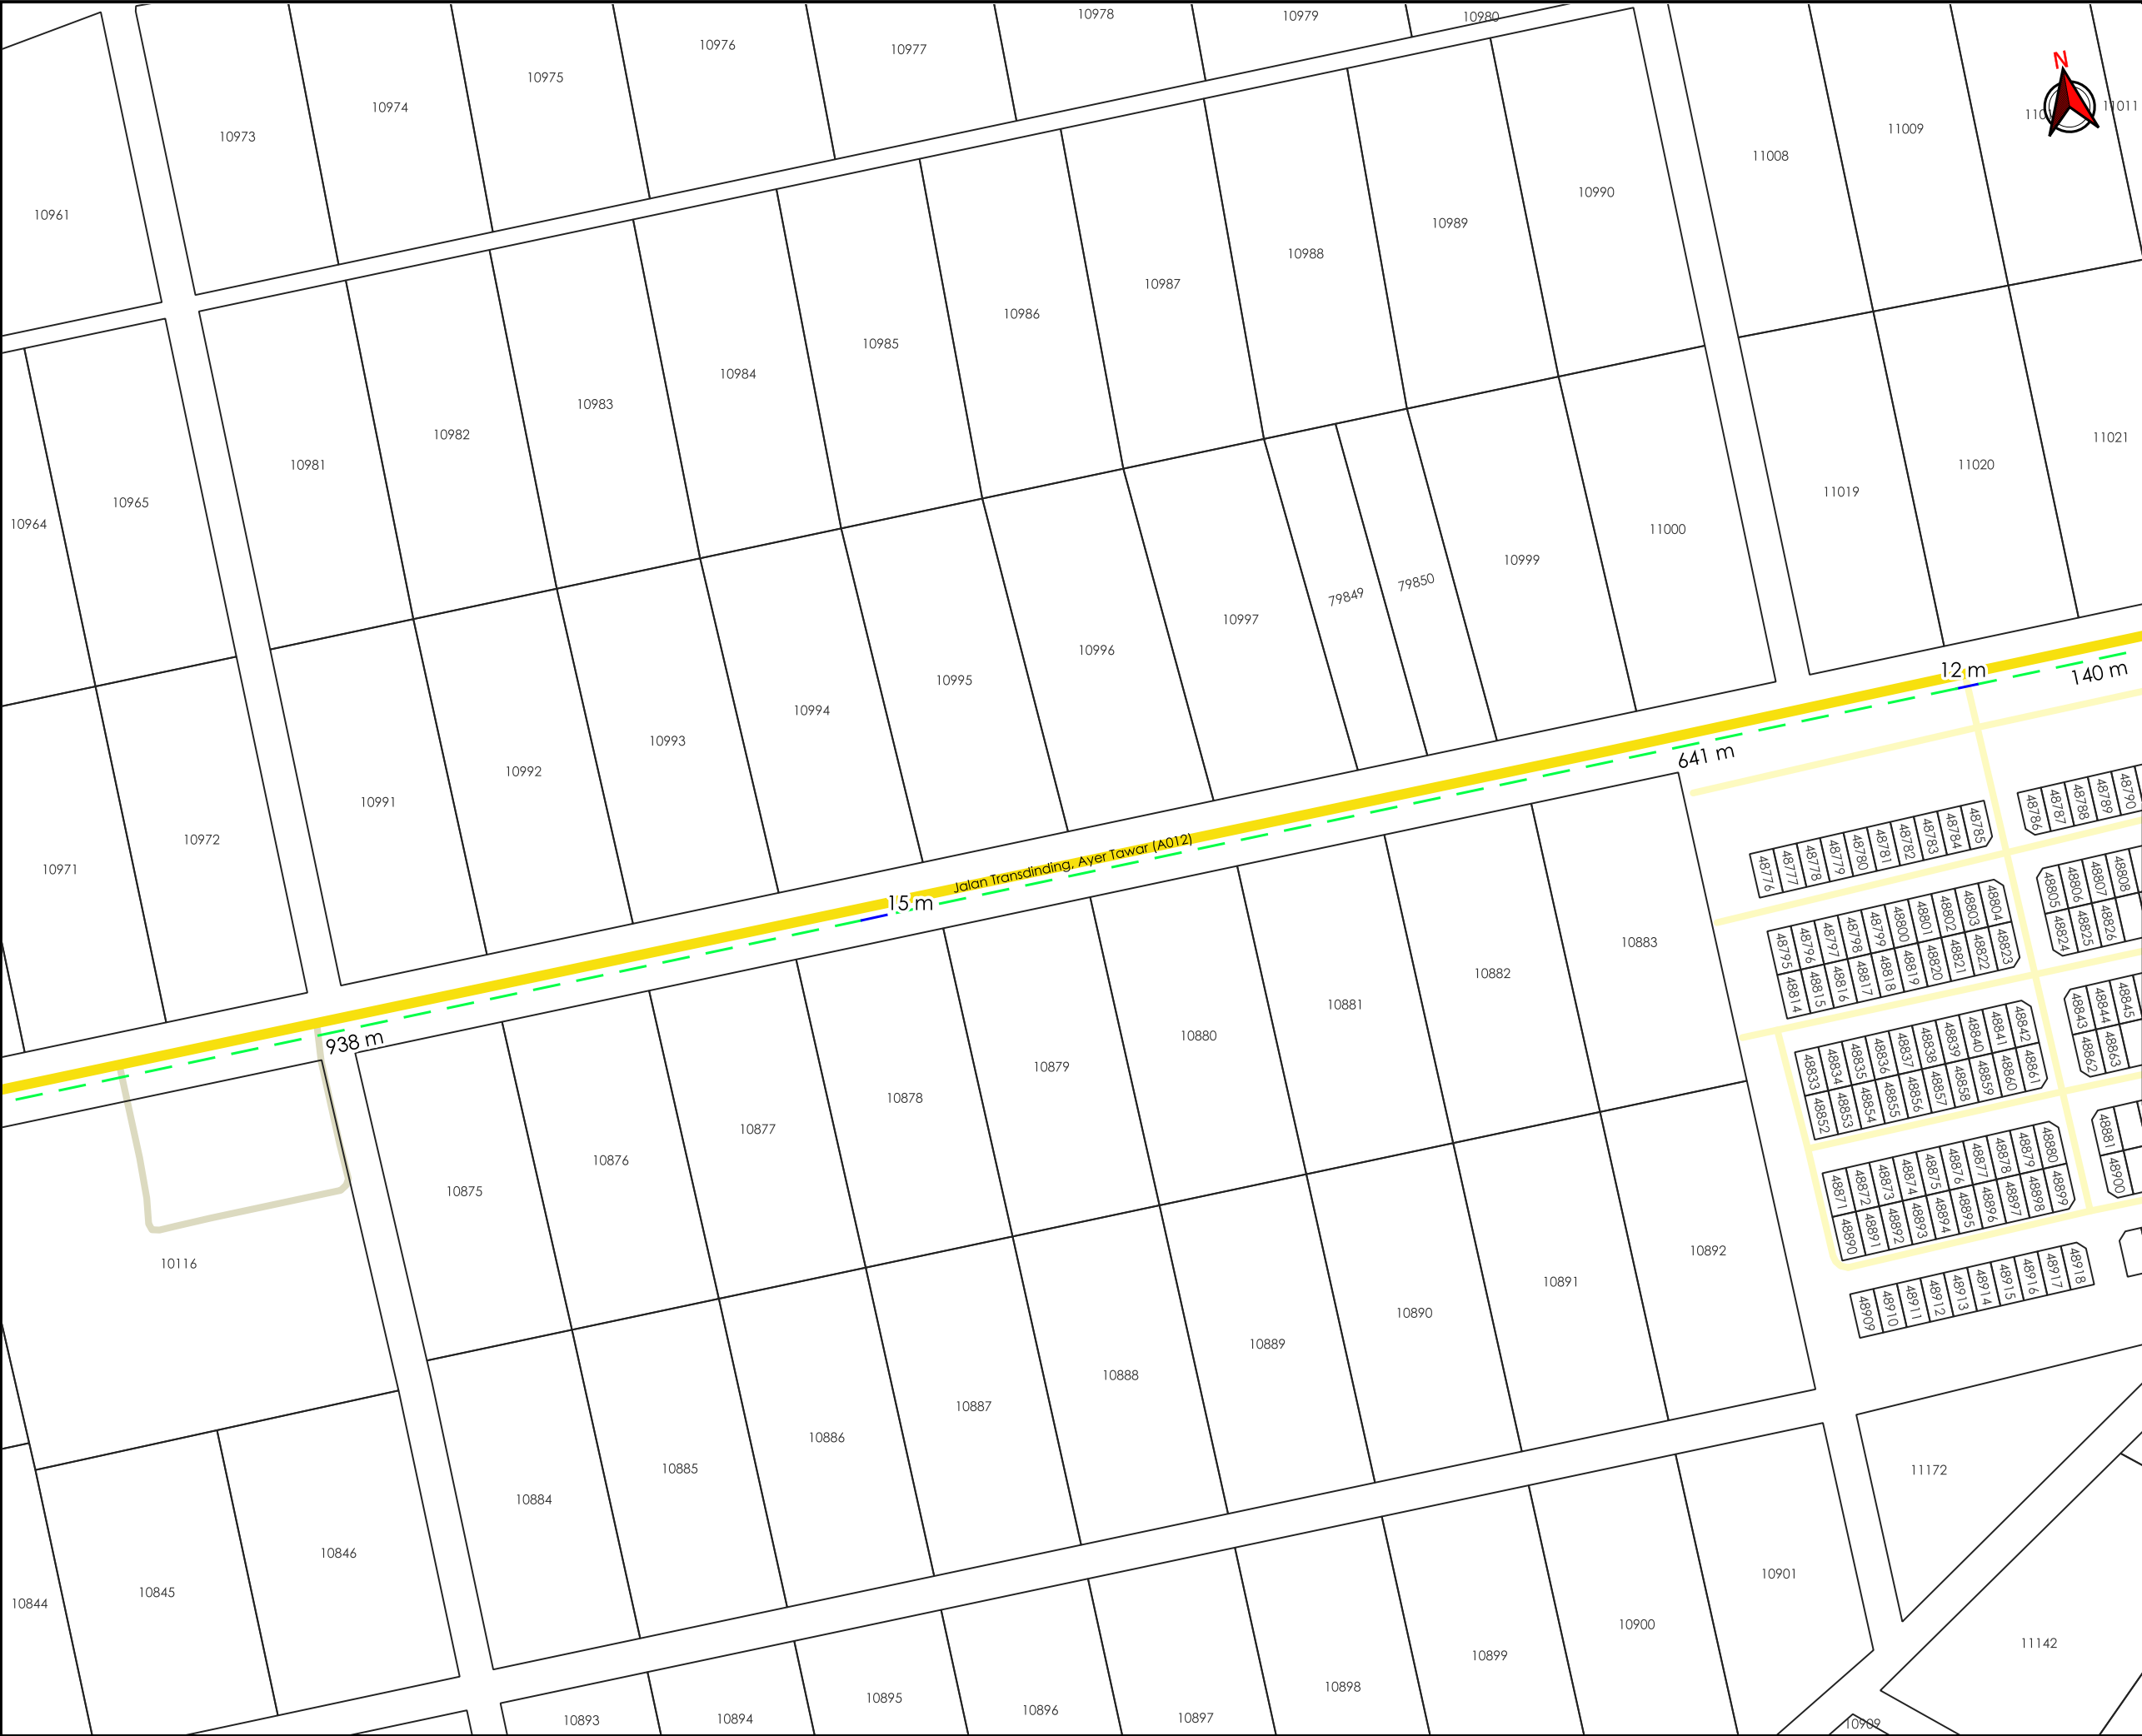

AGensi PENYELARAS

KORIDOR
UTILITI

DARUL RIDZUAN



TAJUK PERMOHONAN
PERKHIDMATAN PERUNDING KEJURUTERAAN
UNTUK CADANGAN KAJIAN DAN PELAKSANAAN
PROGRAM AIR TIDAK BERHASIL (NON-REVENUE
WATER) KEBANGSAAN PENDEKATAN 1 FASA 2
BAGI NEGERI PERAK ("SERVICES") (AT009: BATU
16 AYER TAWAR KE JALAN PANTAI REMIS)

PETUNJUK

JALAN JKR

JALAN PBT

JALAN PERSENDIRIAN


CARRIAGE WAY

GRASS VERGE

PIHAK BERKUASA MELULUS	
	JABATAN KERJA RAYA MANJUNG

PENYEDIA UTILITI		
JENIS PELAN	PELAN IZIN LALU	
PELUKIS PELAN	ADIB FARHAN	
TARIKH DIKELUARKAN	2026-07-10	
MUKA SURAT	4/5	
NO FAIL RUJUKAN KUDR/LAP/A/06/26/0226		PINDAAN 01

*PENGUKURAN BERDASARKAN JARAK SATELIT

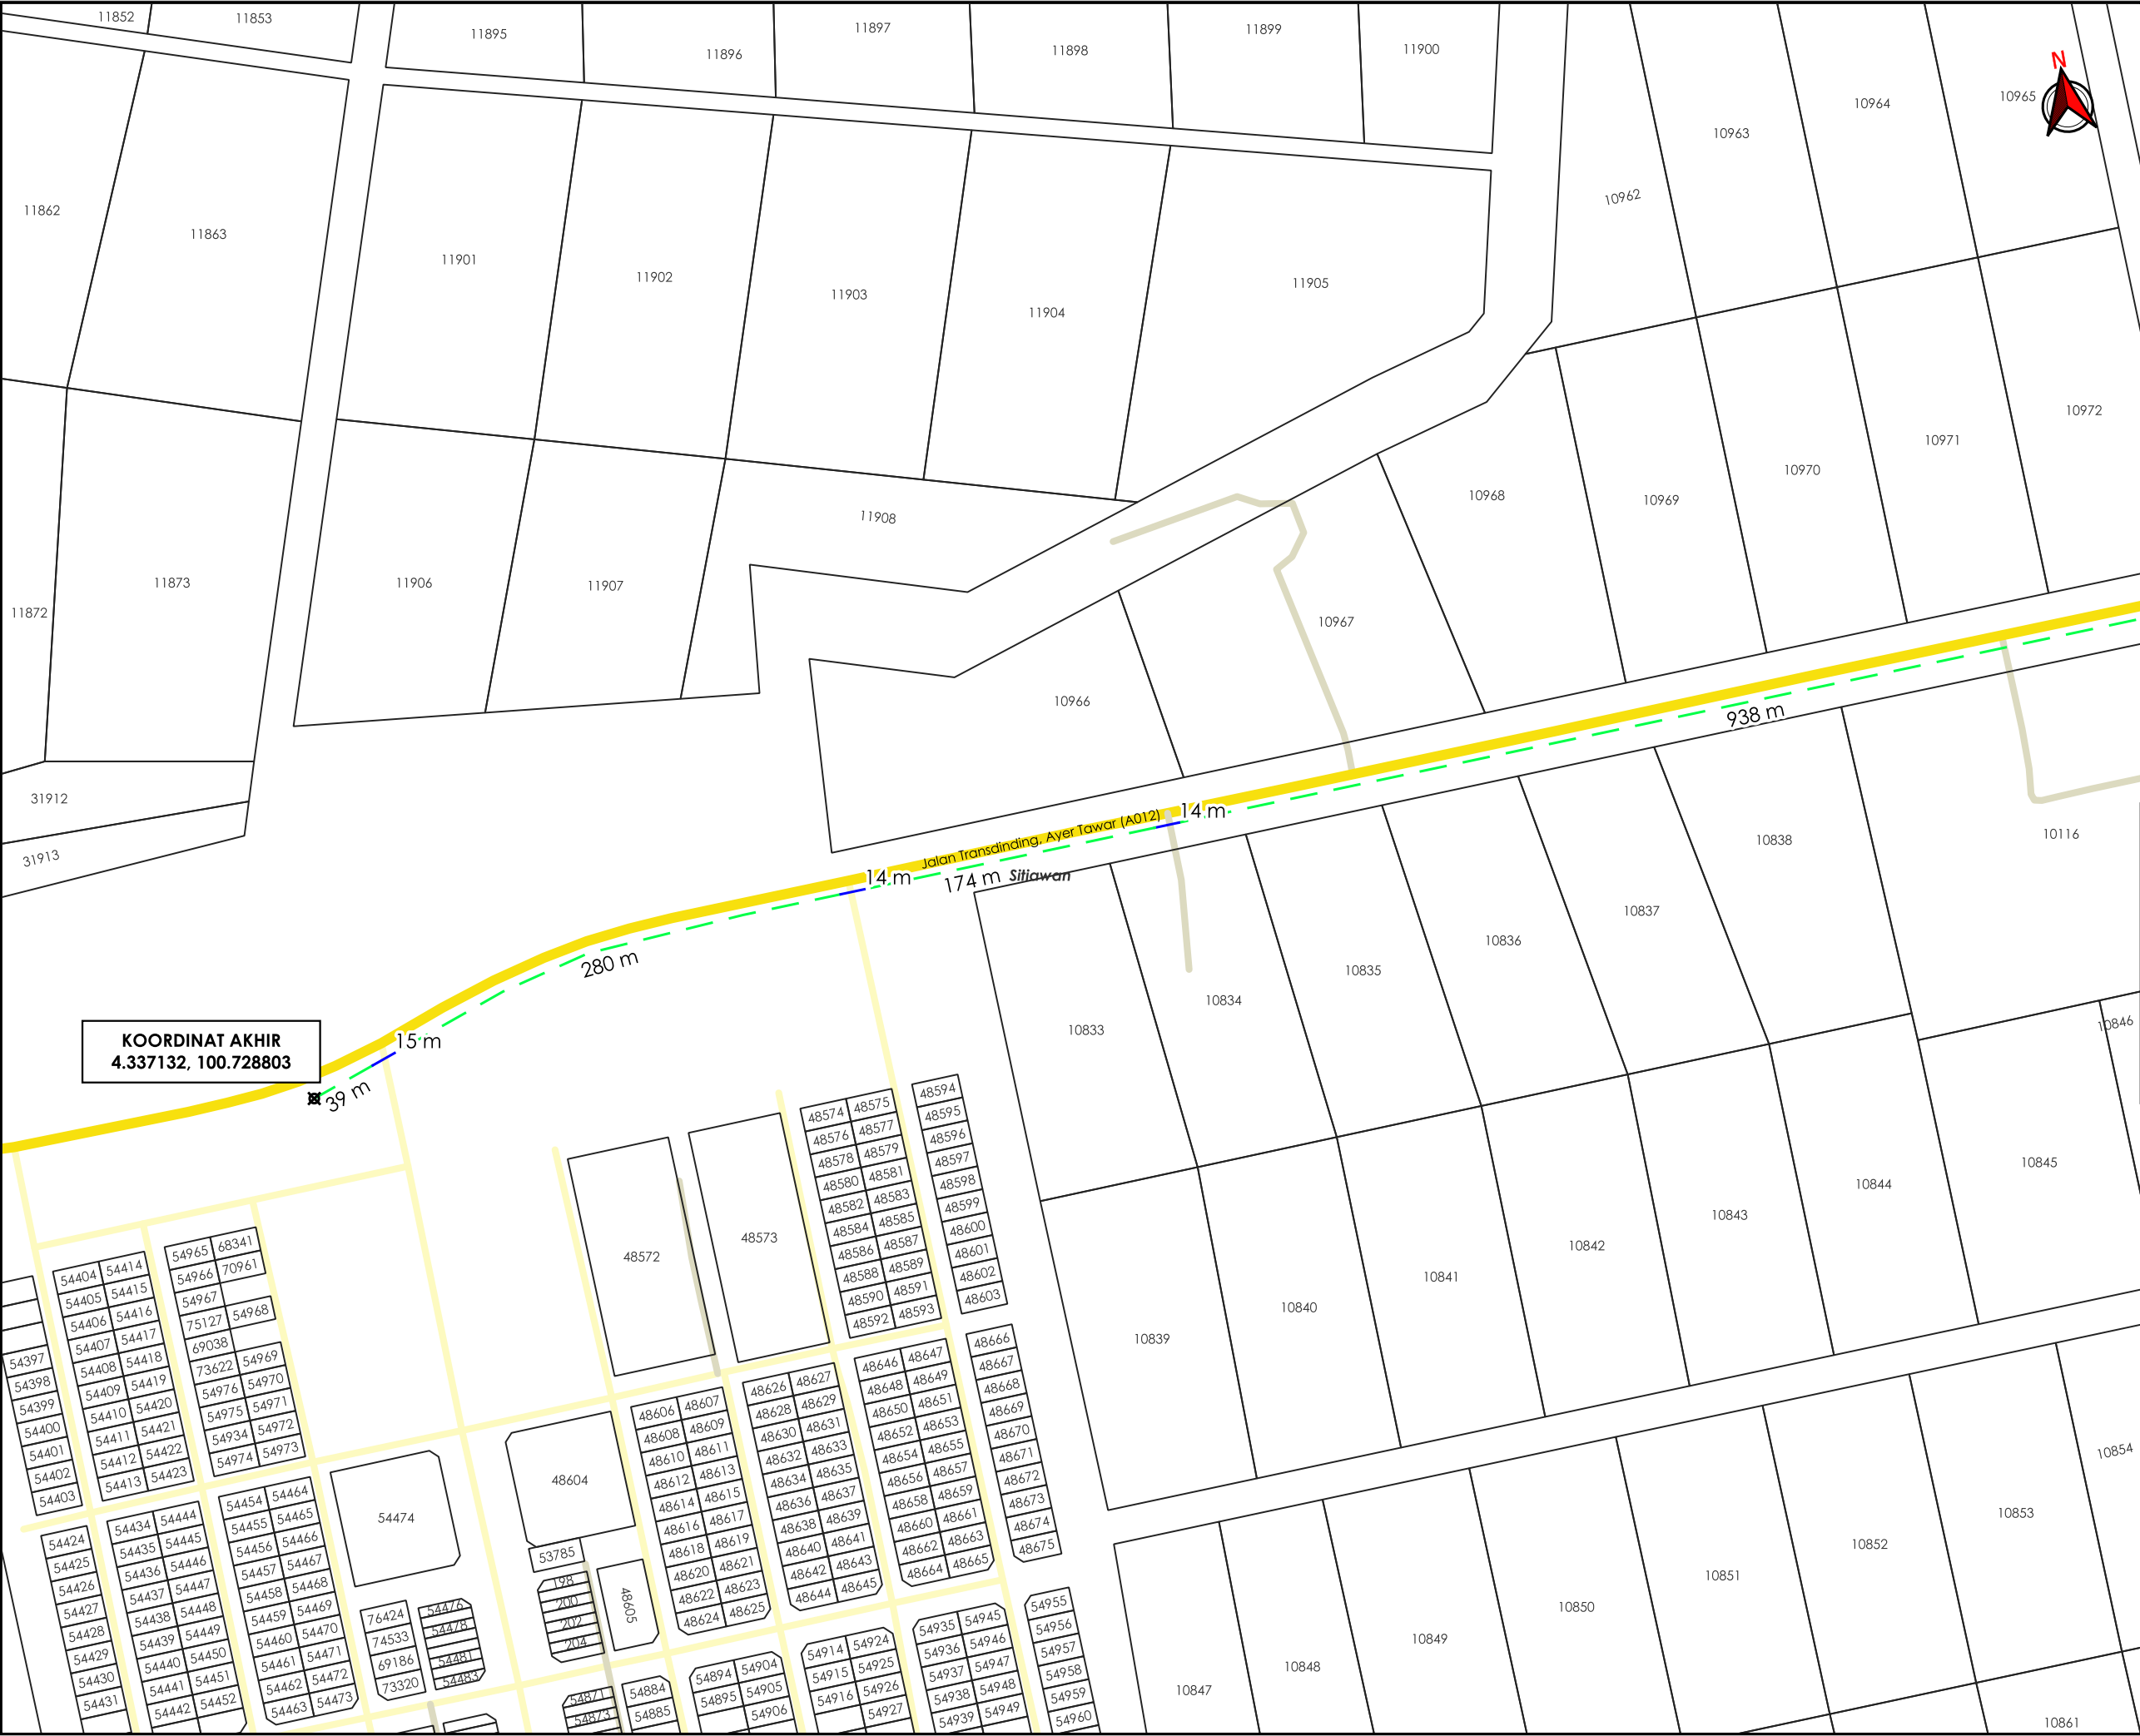

KOORDINAT AKHIR
4.337132, 100.728803

AGensi PENYELARAS

KORIDOR UTILITI

DARUL RIDZUAN

Pekan Pantai Remis
Belanja
Pengkalan Baharu
Beras
Pekan Changkat Keruing
Sg. Udang
Sg. Siah Lip
Pekan Segari
Sg. Agas
Sg. Gapis
Manjung
Perak Tengah
Bofa
Sg. Perak
Lumut
Sg. Manjung
Sg. Sempit
Bandar Lumut
Sitiawan
Sg. Wangi
Pekan Ayer Tawar
Lambor Kiri
Parit Kayan
Pekan Pekan Gurney
Pekan Sitiawan
Pulau Tiga

TAJUK PERMOHONAN
PERKHIDMATAN PERUNDING KEJURUTERAAN
UNTUK CADANGAN KAJIAN DAN PELAKSANAAN
PROGRAM AIR TIDAK BERHASIL (NON-REVENUE
WATER) KEBANGSAAN PENDEKATAN 1 FASA 2
BAGI NEGERI PERAK ("SERVICES") (AT009: BATU
16 AYER TAWAR KE JALAN PANTAI REMIS)

PETUNJUK

- JALAN JKR
- JALAN PBT
- JALAN PERSENDIRIAN
- CARRIAGE WAY
- GRASS VERGE
- TITIK MULA AKHIR

PIHAK BERKUASA MELULUS

JABATAN KERJA RAYA MANJUNG

PENYEDIA UTILITI

JENIS PELAN	PELAN IZIN LALU	
PELUKIS PELAN	ADIB FARHAN	
TARIKH DIKELUARKAN	2026-07-10	
MUKA SURAT	5/5	
NO FAIL RUJUKAN		PINDAAN
KUDR/LAP/A/06/26/0226		01

BORANG ULASAN PELAN IZIN LALU

NO FAIL	KUDR/LAP/A/06/26/0226
DAERAH	MANJUNG
PENYEDIA UTILITI	LAP
PENYEDIA PELAN	ADIB FARHAN
TARIKH PELAN	16/06/2026

ULASAN PELAN :

BIL	ULASAN
1.	UNTUK MAKLUMAN, TERDAPAT PERMOHONAN DI ATAS MELALUI TNB GRID SEPANJANG 50 METER.