

**KORIDOR
UTILITI**
DARUL RIDZUAN





**TENAGA
NASIONAL**

**PERMOHONAN PENGALIHAN TIANG BAGI CADANGAN SKIM
PERUMAHAN DI ATAS PT 290491 HINGGA PT 290497, PT 290499-PT
290501, PT 290505-PT 290510 DAN LOT 20729 SELUAS 8.81 EKAR
(8.5652 HEKTAR) MUKIM HULU KINTA, DAERAH KINTA, PERAK DARUL
RIDZUAN UNTUK TETUAN SEKITAR EKUITI SDN. BHD. & AMAN PELANGI
(M) SDN. BHD. LOKASI : LAPANGAN (32)**

PELAN IZIN LALU

**NO FAIL RUJUKAN
KUDR/TNBB/B/05/26/0182**

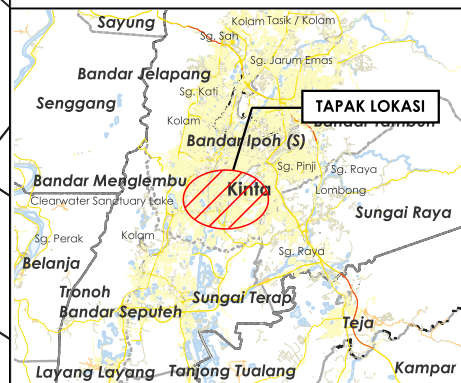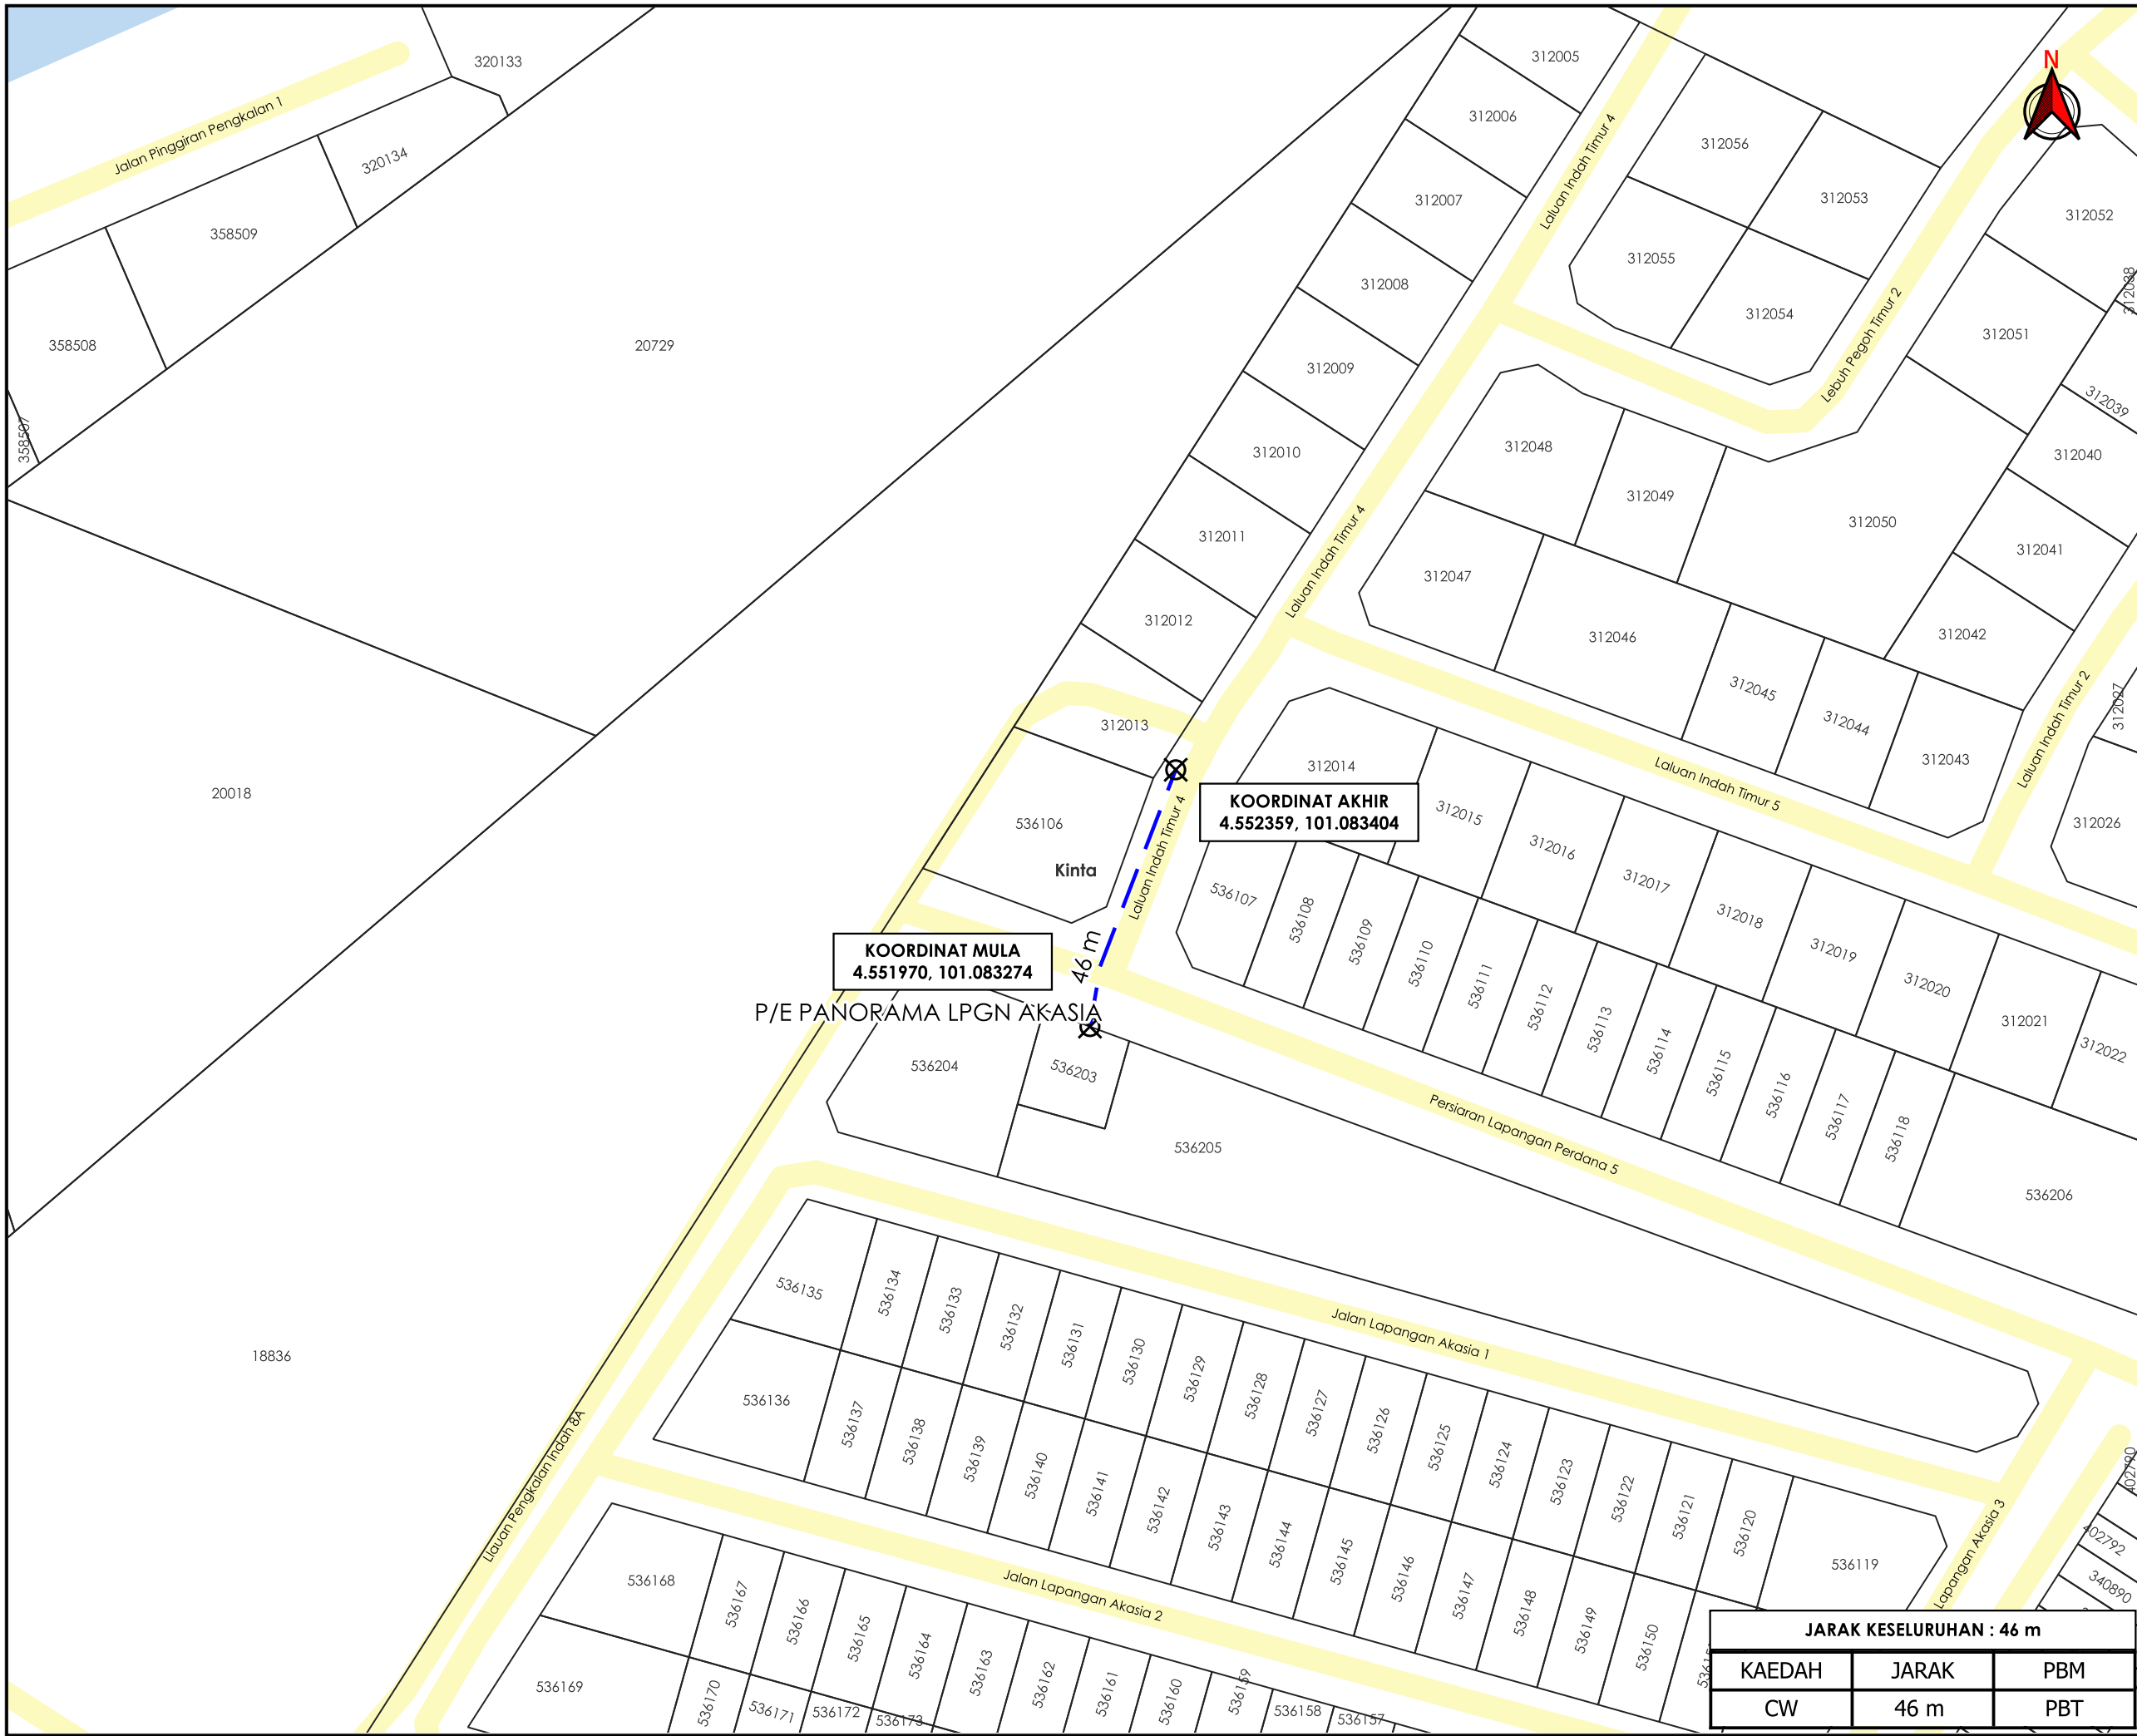

TAJUK PERMOHONAN
 PERMOHONAN PENGALIHAN TIANG BAGI CADANGAN SKIM PERUMAHAN DI ATAS PT 290491 HINGGA PT 290497, PT 290499-PT 290501, PT 290505-PT 290510 DAN LOT 20729 SELUAS 8.81 EKAR (8.5652 HEKTAR) MUKIM HULU KINTA, DAERAH KINTA, PERAK DARUL RIDZUAN UNTUK TETUAN SEKITAR EKUITI SDN. BHD. & AMAN PELANGI (M) SDN. BHD. LOKASI : LAPANGAN (32)

PETUNJUK

 JALAN PBT
 CARRIAGE WAY
 TITIK MULA AKHIR

PIHAK BERKUASA MELULUS

 MAJLIS BANDARAYA IPOH

PENYEDIA UTILITI

 TENAGA NASIONAL

JENIS PELAN	PELAN IZIN LALU
PELUKIS PELAN	ADIB FARHAN
TARIKH DIKELUARKAN	2026-05-14
MUKA SURAT	1/1
NO FAIL RUJUKAN	PINDAAN
KUDR/TNBB/B/05/26/0182	00

JARAK KESELURUHAN : 46 m

KAEDAH	JARAK	PBM
CW	46 m	PBT

KOORDINAT MULA
 4.551970, 101.083274

KOORDINAT AKHIR
 4.552359, 101.083404

P/E PANORAMA LPGN AKASIA

*PENGUKURAN BERDASARKAN JARAK SATELIT