

**KORIDOR  
UTILITI**  
DARUL RIDZUAN





**TENAGA  
NASIONAL**

**PERMOHONAN BEKALAN ELEKTRIK KE PT 2298 RANCANGAN TANAH  
BENDANG KAMPUNG SUNGAI JEJAWI 36000 TELUK INTAN PERAK -  
IZIN LALU UNTUK PERMOHONAN TETUAN MOHD REDZUAN BIN ABDUL  
RAHMAN**

**PELAN IZIN LALU  
(PINDAAN 01)**

**NO FAIL RUJUKAN  
KUDR/TNBB/B/04/26/0160**

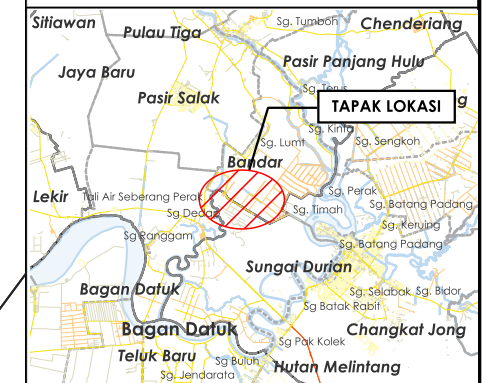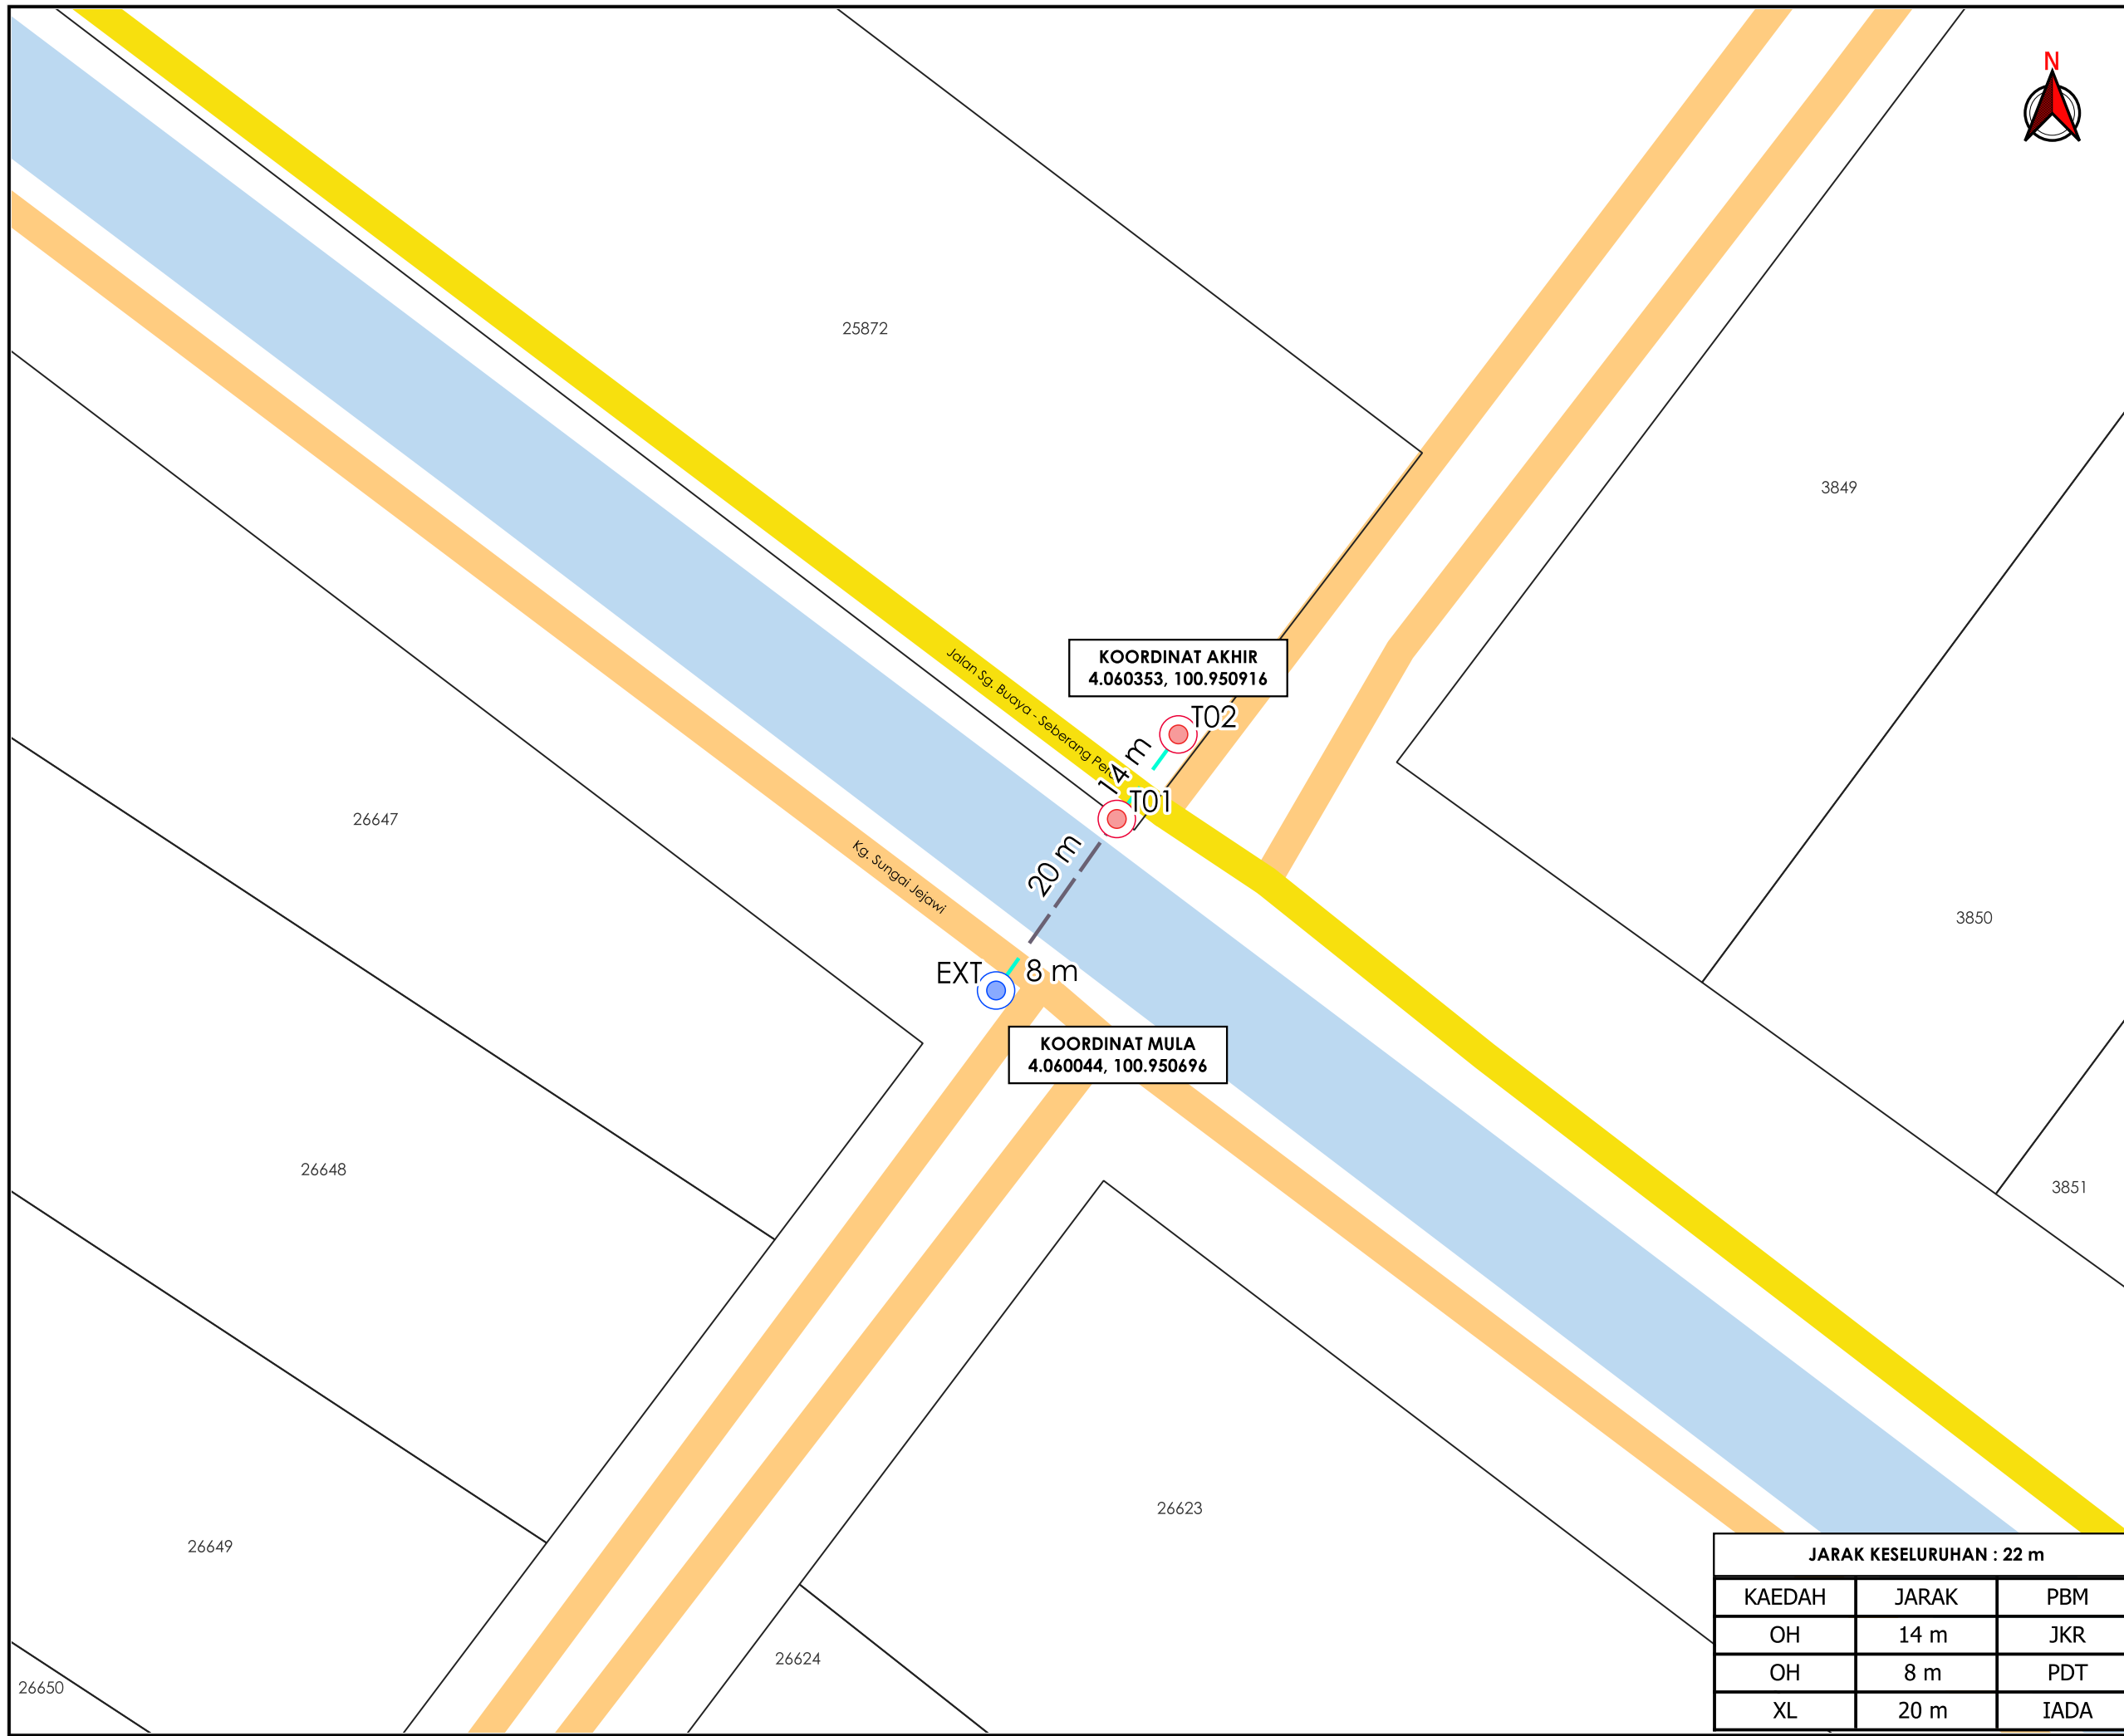

**TAJUK PERMOHONAN**  
 PERMOHONAN BEKALAN ELEKTRIK KE PT 2298  
 RANCANGAN TANAH BENDANG KAMPUNG SUNGAI JEJAWI 36000 TELUK INTAN PERAK - IZIN LALU UNTUK PERMOHONAN TETUAN MOHD REDZUAN BIN ABDUL RAHMAN

- PETUNJUK**
- JALAN JKR
  - JALAN PEJABAT DAERAH
  - OVERHEAD
  - JAJARAN TIDAK TERLIBAT
  - TIANG CADANGAN
  - TIANG SEDIA ADA

**PIHAK BERKUASA MELULUS**

**JABATAN KERJA RAYA PERAK TENGAH**

**PEJABAT DAERAH & TANAH KAMPONG GAJAH**



**JARAK KESELURUHAN : 22 m**

KAEDAH	JARAK	PBM
OH	14 m	JKR
OH	8 m	PDT
XL	20 m	IADA

JENIS PELAN	PELAN IZIN LALU
PELUKIS PELAN	ADIB FARHAN
TARIKH DIKELUARKAN	2026-05-06
MUKA SURAT	1/1
NO FAIL RUJUKAN KUDR/TNBB/B/04/26/0160	PINDAAN <b>01</b>

**\*PENGUKURAN BERDASARKAN JARAK SATELIT**