


**KORIDOR  
UTILITI**  
DARUL RIDZUAN



**MENJALANKAN KERJA-KERJA MENANAM TIANG KONKRIT SEBANYAK  
1 BATANG TIANG KONKRIT UNTUK PROJEK TMNA/253332\_UM5G FOC  
TP\_F38 NID NGBH\_PAKB**

**PELAN IZIN LALU**

**NO FAIL RUJUKAN  
KUDR/TMBS/B/01/26/0022**

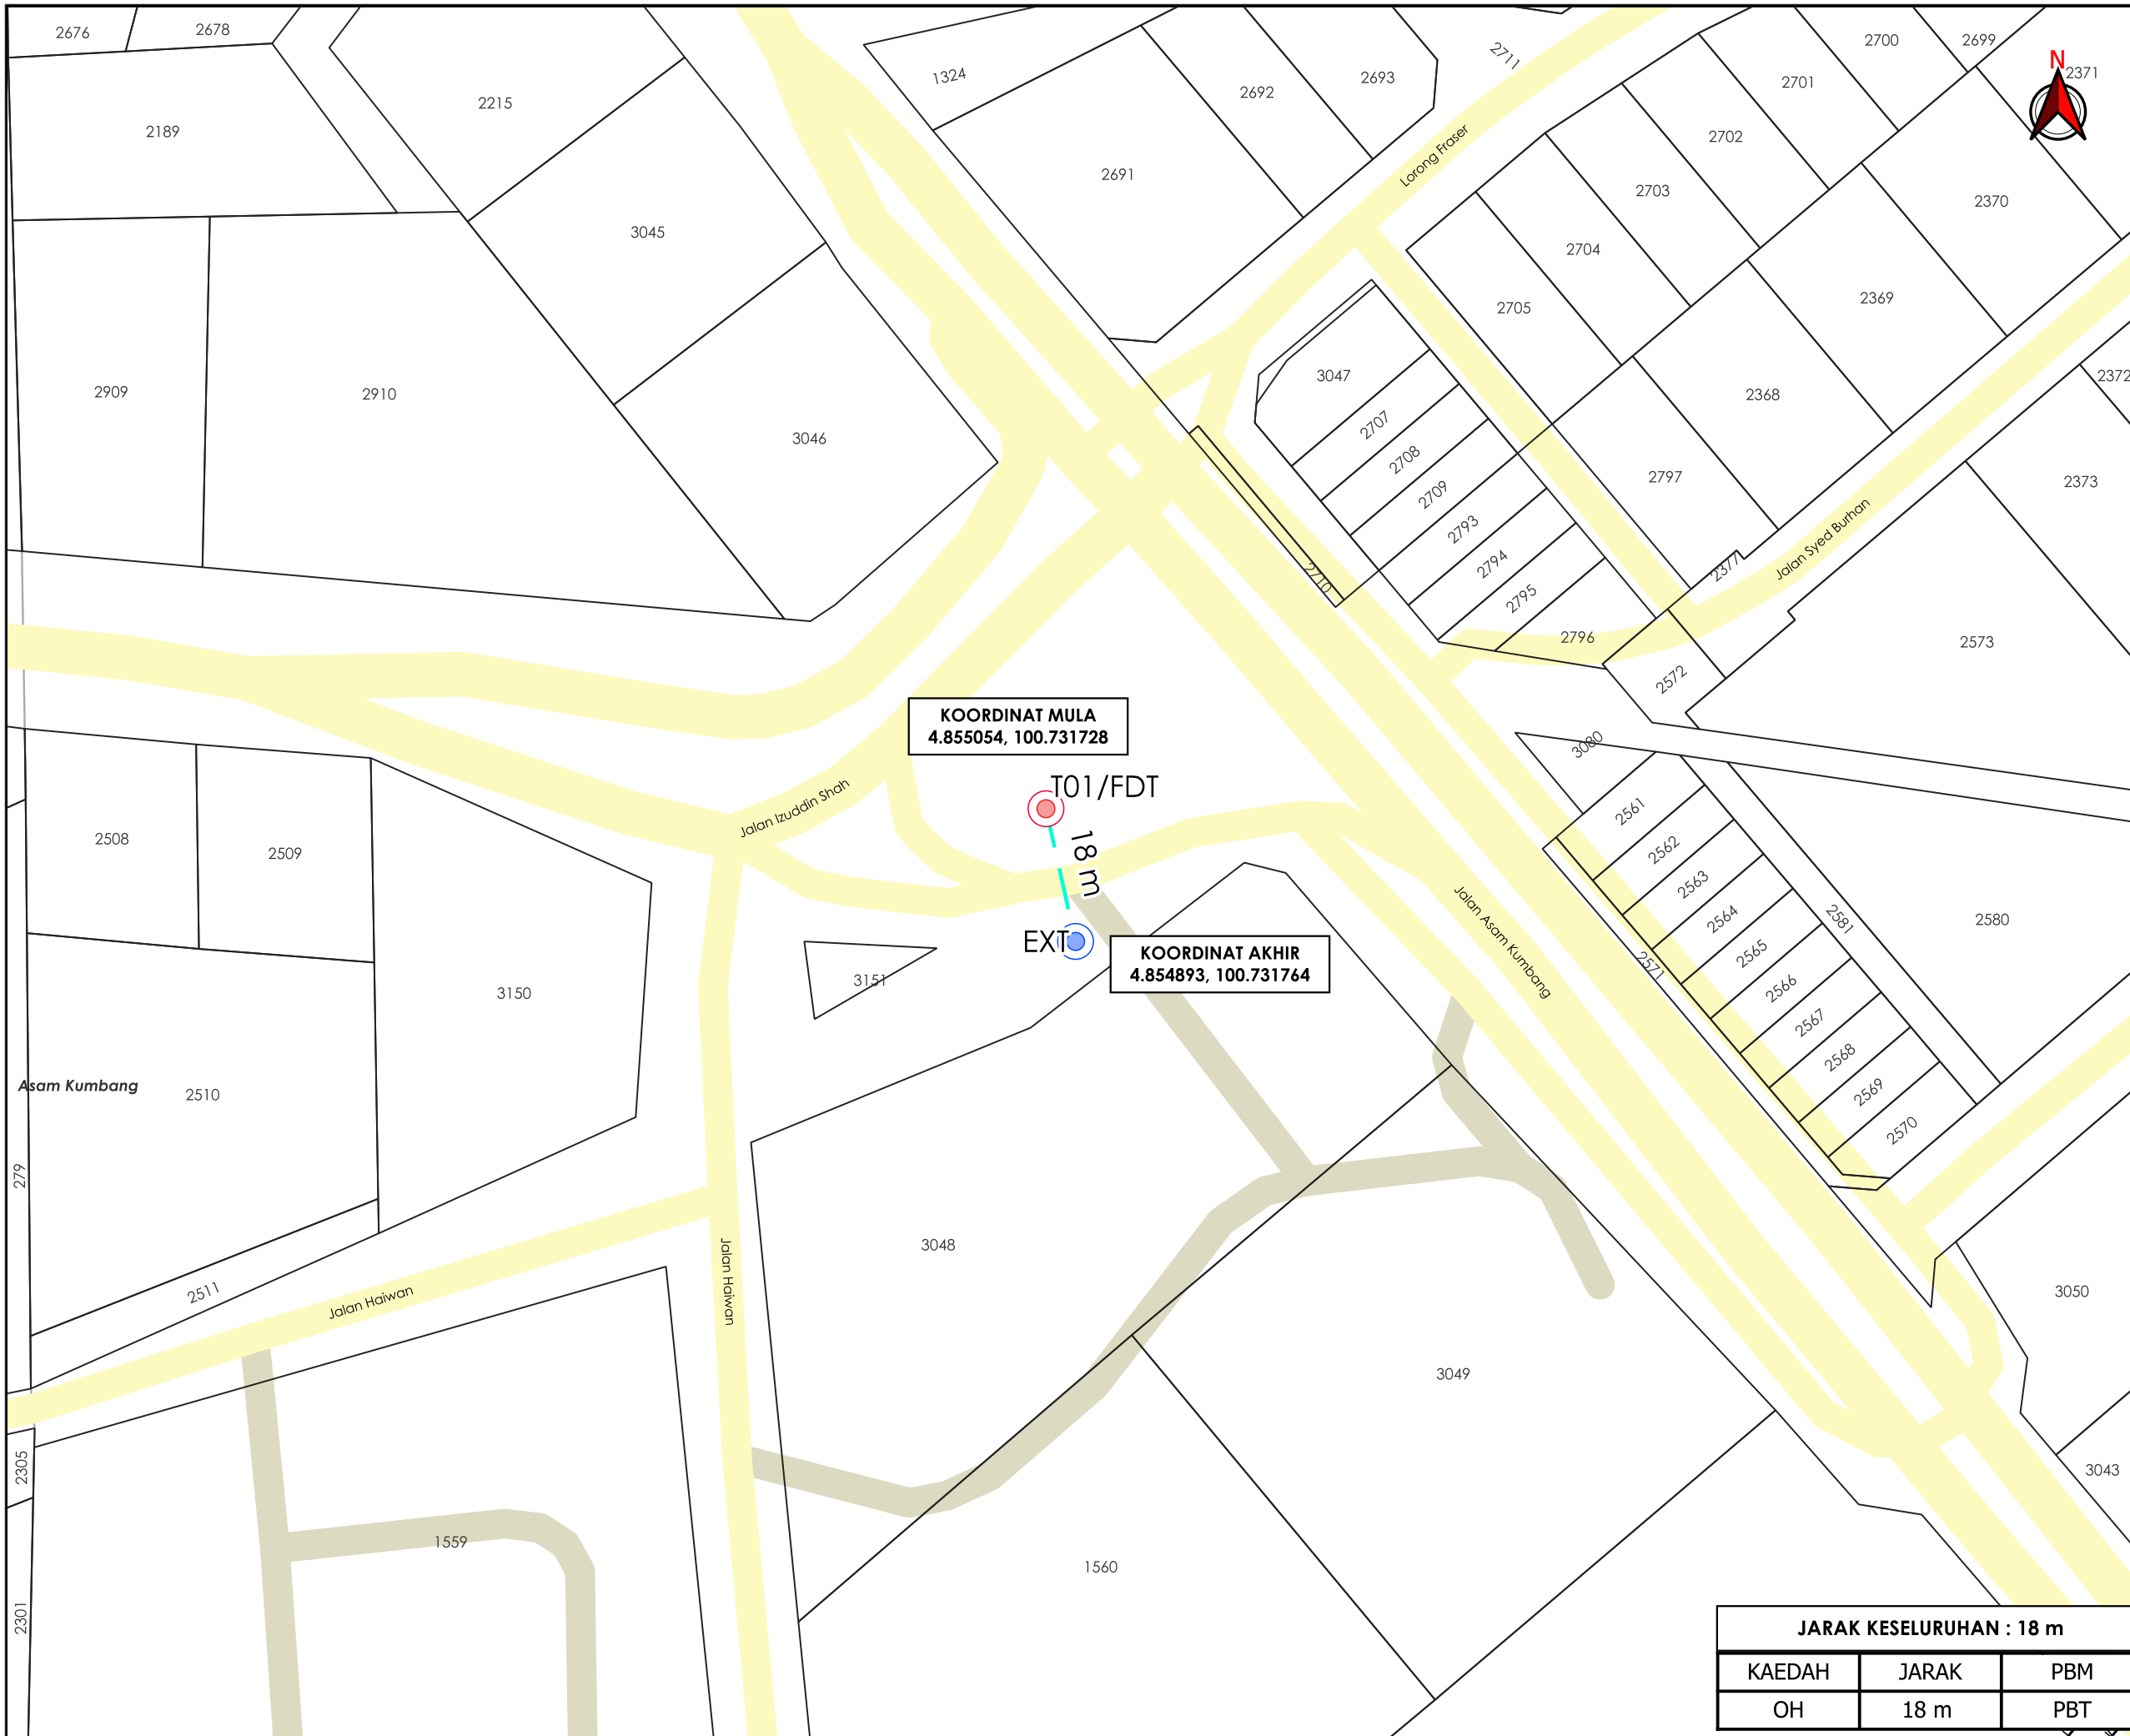

**TAJUK PERMOHONAN**  
 MENJALANKAN KERJA-KERJA MENANAM TIANG KONKRIT  
 SEBANYAK 1 BATANG TIANG KONKRIT UNTUK PROJEK  
 TMNA/253332\_UMSG FOC TP\_F38 NID NG8H\_PAKB

- PETUNJUK**
- JALAN PBT
  - JALAN PERSENDIRIAN
  - OVERHEAD
  - TIANG CADANGAN
  - TIANG SEDIA ADA

**PIHAK BERKUASA MELULUS**



**MAJLIS PERBANDARAN TAIPING**

**PENYEDIA UTILITI**



JENIS PELAN	PELAN IZIN LALU
PELUKIS PELAN	ADIB FARHAN
TARIKH DIKELUARKAN	2026-01-16
MUKA SURAT	1/1
NO FAIL RUJUKAN	PINDAAN
KUDR/TMBS/B/01/26/0022	<b>00</b>

<b>JARAK KESELURUHAN : 18 m</b>		
KAEDAH	JARAK	PBM
OH	18 m	PBT

**\*PENGUKURAN BERDASARKAN JARAK SATELIT**