


**KORIDOR
UTILITI**
DARUL RIDZUAN



**MENJALANKAN KERJA-KERJA MENANAM TIANG KONKRIT SEBANYAK
1 BATANG TIANG KONKRIT UNTUK PROJEK TMNA/253332_UM5G FOC
TP_F38 NID NGBH_PAKB**

**PELAN IZIN LALU
(PINDAAN 01)**

**NO FAIL RUJUKAN
KUDR/TMBS/B/01/26/0022**

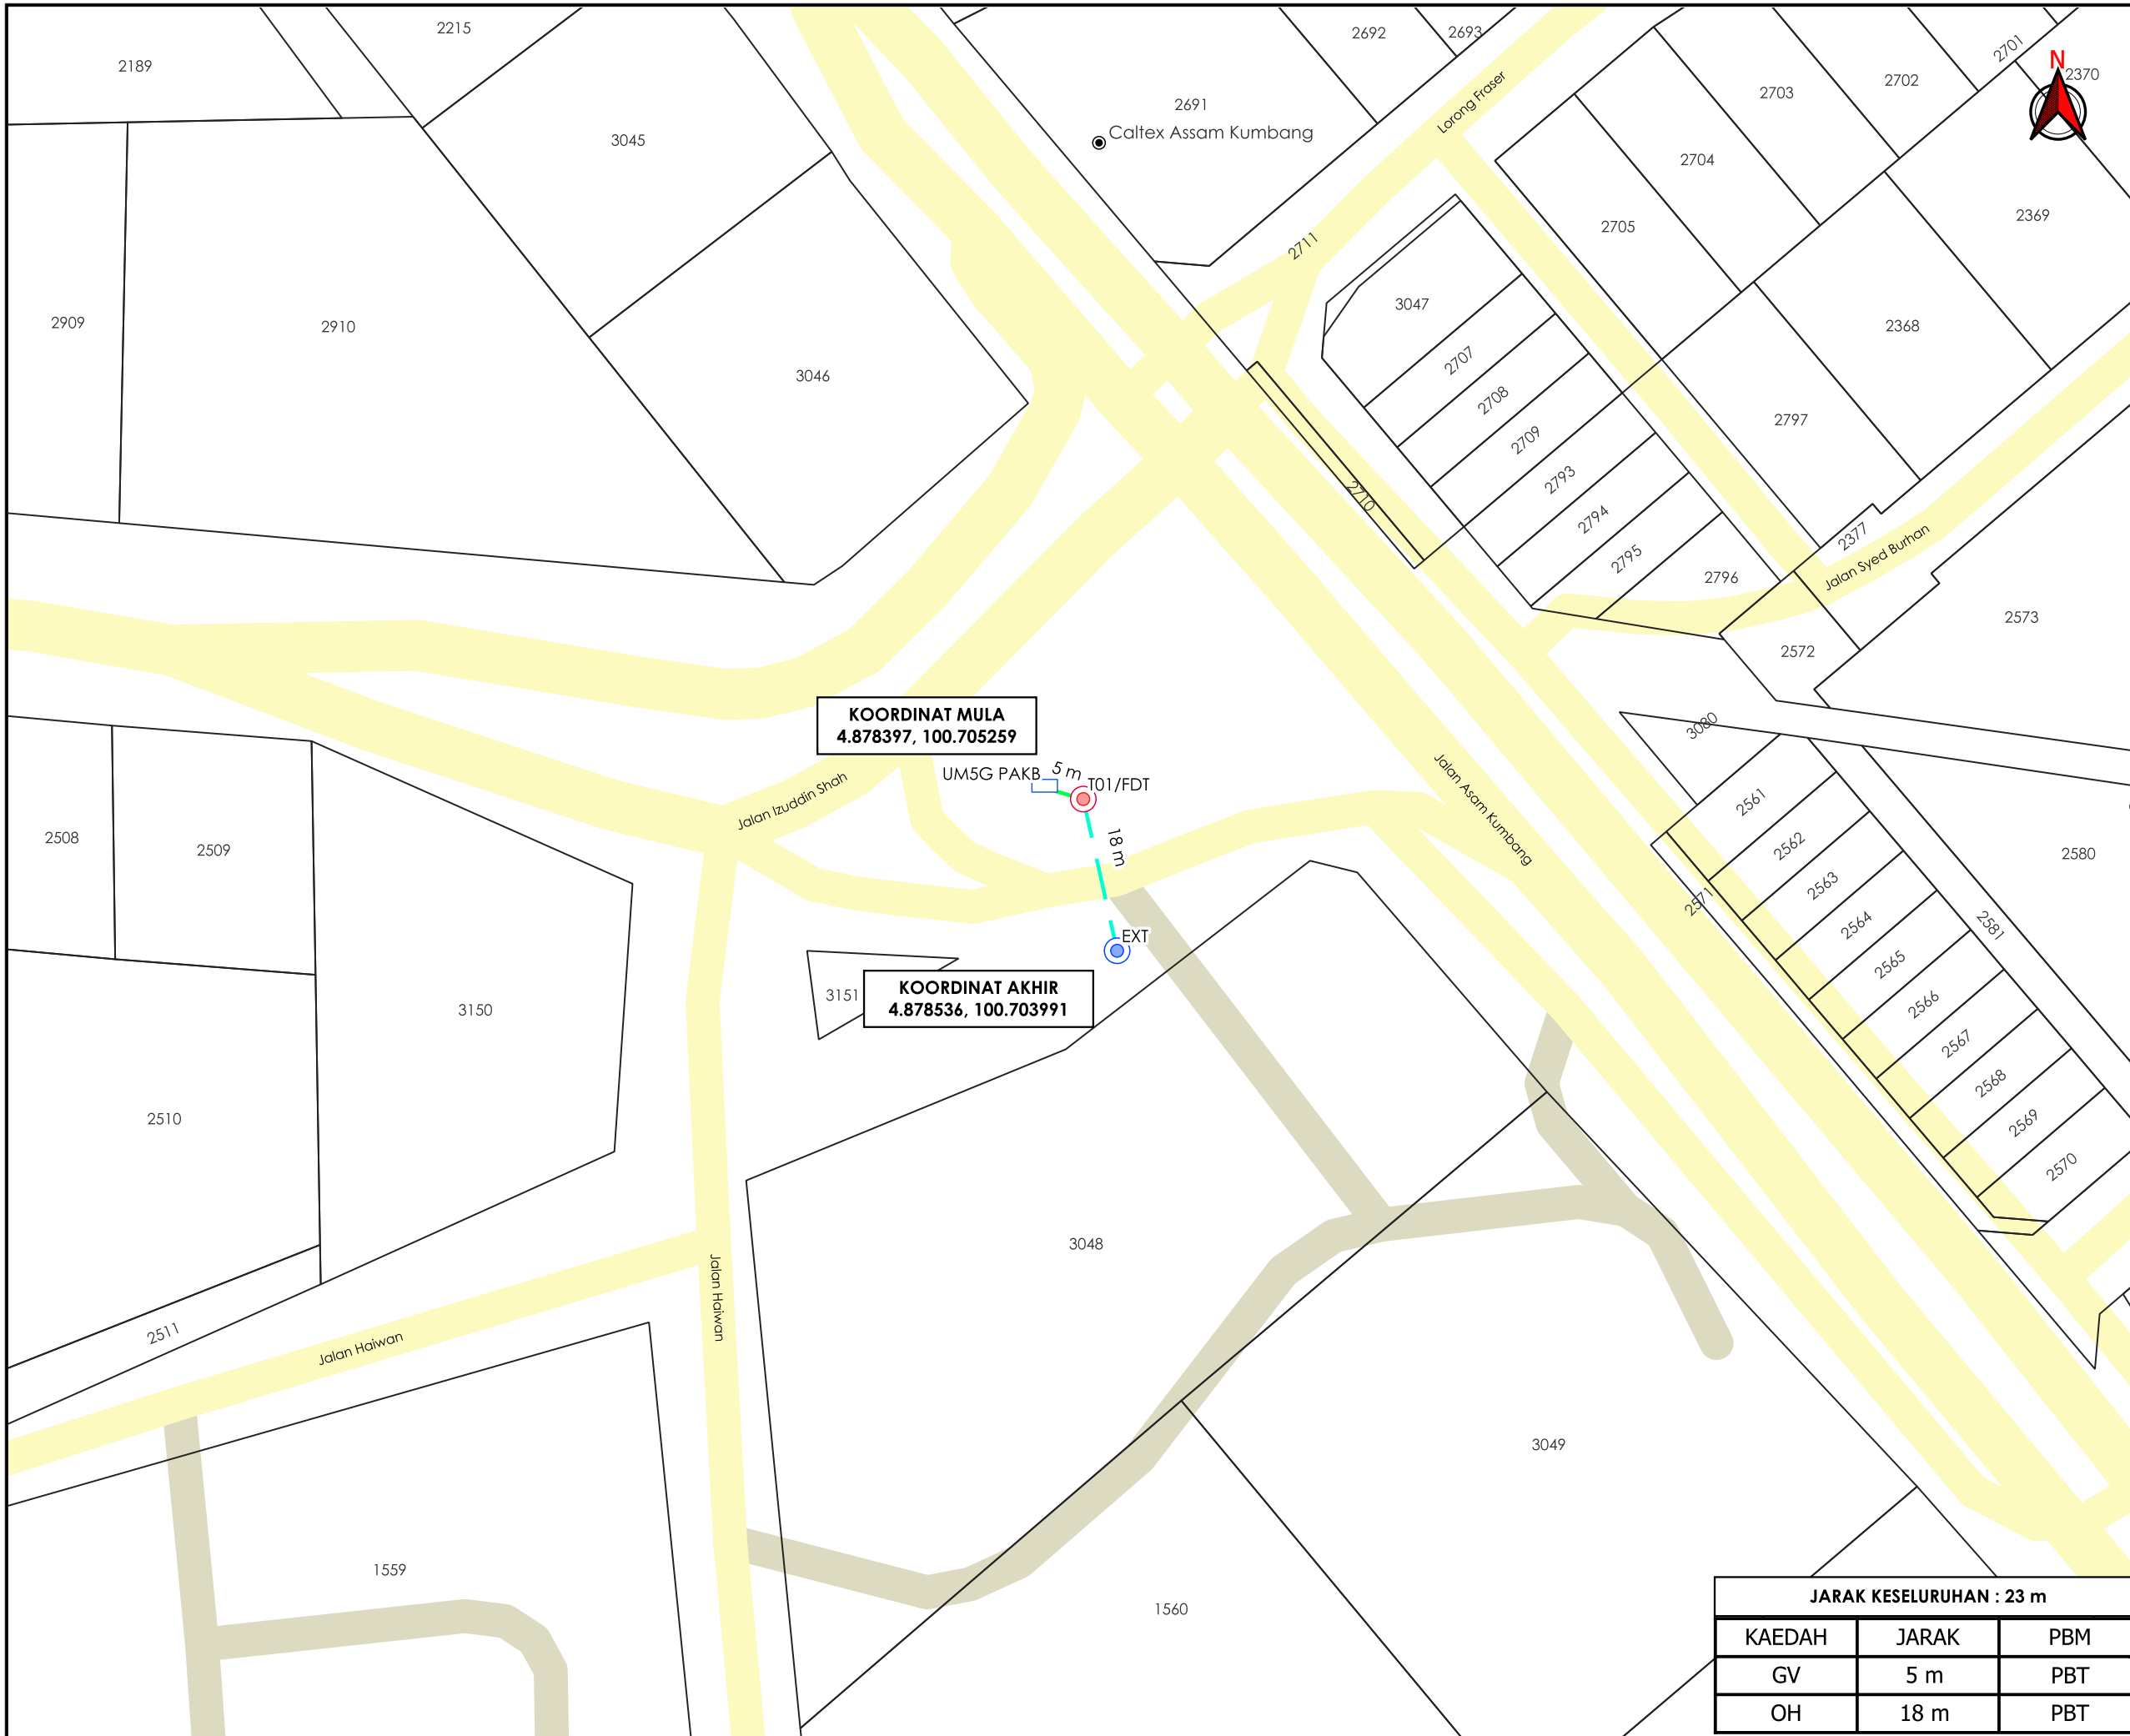

TAJUK PERMOHONAN
 MENJALANKAN KERJA-KERJA MENANAM TIANG KONKRIT SEBANYAK 1 BATANG TIANG KONKRIT UNTUK PROJEK TMNA/253332_UM5G FOC TP_F38 NID NGBH_PAKB

KOORDINAT MULA
 4.878397, 100.705259

KOORDINAT AKHIR
 4.878536, 100.703991

PETUNJUK

- JALAN PBT
- JALAN PERSENDIRIAN
- GRASS VERGE
- OVERHEAD
- TIANG CADANGAN
- KABINET SEDIA ADA
- TIANG SEDIA ADA

PIHAK BERKUASA MELULUS

	MAJLIS PERBANDARAN TAIPING



JARAK KESELURUHAN : 23 m

KAEDAH	JARAK	PBM
GV	5 m	PBT
OH	18 m	PBT

JENIS PELAN	PELAN IZIN LALU
PELUKIS PELAN	ADIB FARHAN
TARIKH DIKELUARKAN	2026-02-04
MUKA SURAT	1/1
NO FAIL RUJUKAN	PINDAAN
KUDR/TMBS/B/01/26/0022	01

***PENGUKURAN BERDASARKAN JARAK SATELIT**