


**KORIDOR
UTILITI**
DARUL RIDZUAN



**MENJALANKAN KERJA-KERJA MENANAM TIANG KONKRIT SEBANYAK
3 BATANG TIANG KONKRIT UNTUK PROJEK TMNA/253755_UM5G FOC
SA_F08 NID NGBH –RTPS**

PELAN IZIN LALU


**NO FAIL RUJUKAN
KUDR/TMBS/B/04/26/0153**

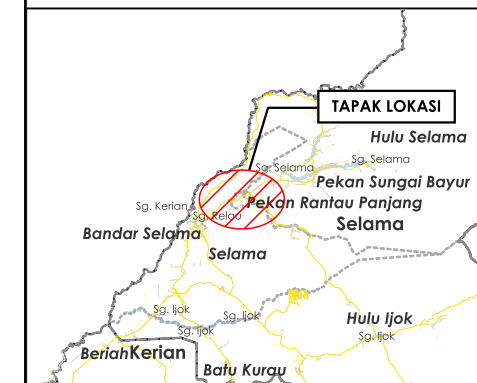

TAJUK PERMOHONAN
 MENJALANKAN KERJA-KERJA MENANAM TIANG KONKRIT SEBANYAK 3 BATANG TIANG KONKRIT UNTUK PROJEK TMNA/253755_UM5G FOC SA_F08 NID NGBH -RTPS


- PETUNJUK**
-  JALAN JKR
 -  JALAN PEJABAT DAERAH
 -  OVERHEAD
 -  JAJARAN TIDAK TERLIBAT
 -  TIANG CADANGAN
 -  TITIK MULA AKHIR

PIHAK BERKUASA MELULUS




JABATAN KERJA RAYA LARUT MATANG & SELAMA

PENYEDIA UTILITI



JENIS PELAN		PELAN IZIN LALU	
PELUKIS PELAN		ADIB FARHAN	
TARIKH DIKELUARKAN		2026-04-23	
MUKA SURAT		1/1	
NO FAIL RUJUKAN			PINDAAN
KUDR/TMBS/B/04/26/0153			00

JARAK KESELURUHAN : 23 m		
KAEDAH	JARAK	PBM
OH	23 m	JKR
XL	35 m	PRIV

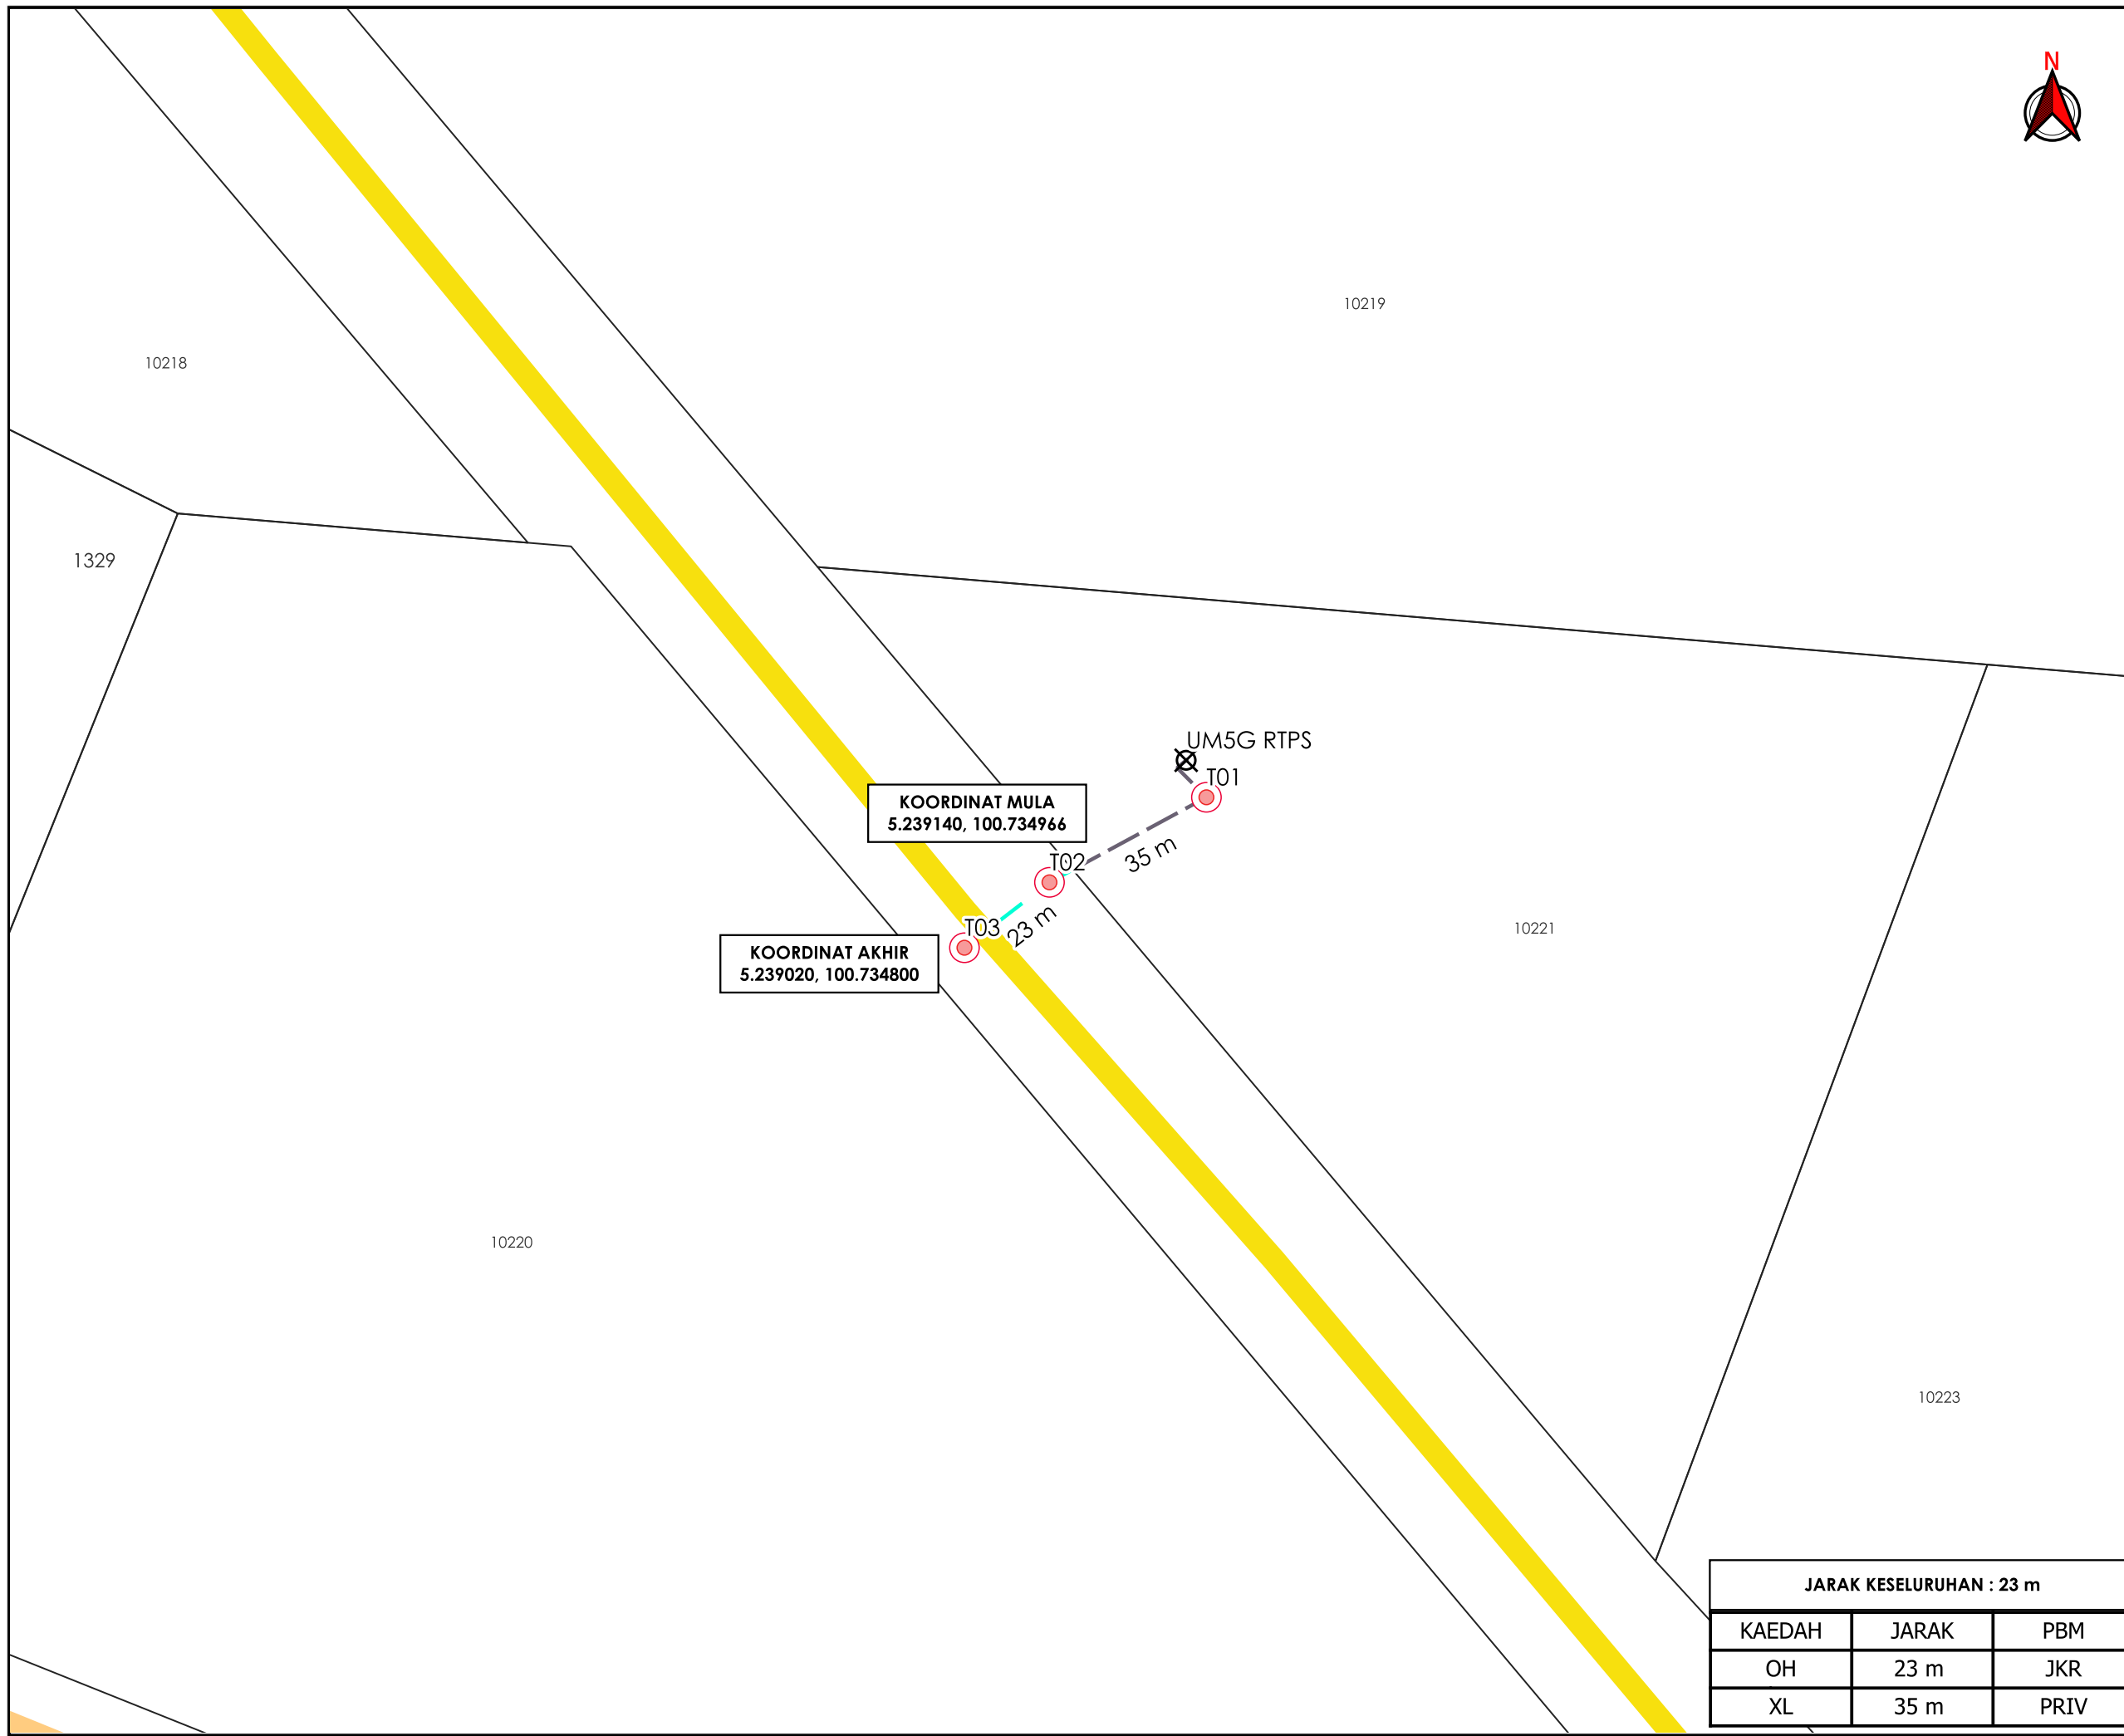

***PENGUKURAN BERDASARKAN JARAK SATELIT**