


**KORIDOR
UTILITI**
DARUL RIDZUAN



**MENJALANKAN KERJA-KERJA MENANAM TIANG KONKRIT SEBANYAK
3 BATANG TIANG KONKRIT UNTUK PROJEK TMNA/253755_UM5G FOC
SA_F08 NID NGBH –RTPS**


**PELAN IZIN LALU
(PINDAAN 01)**

**NO FAIL RUJUKAN
KUDR/TMBS/B/04/26/0153**

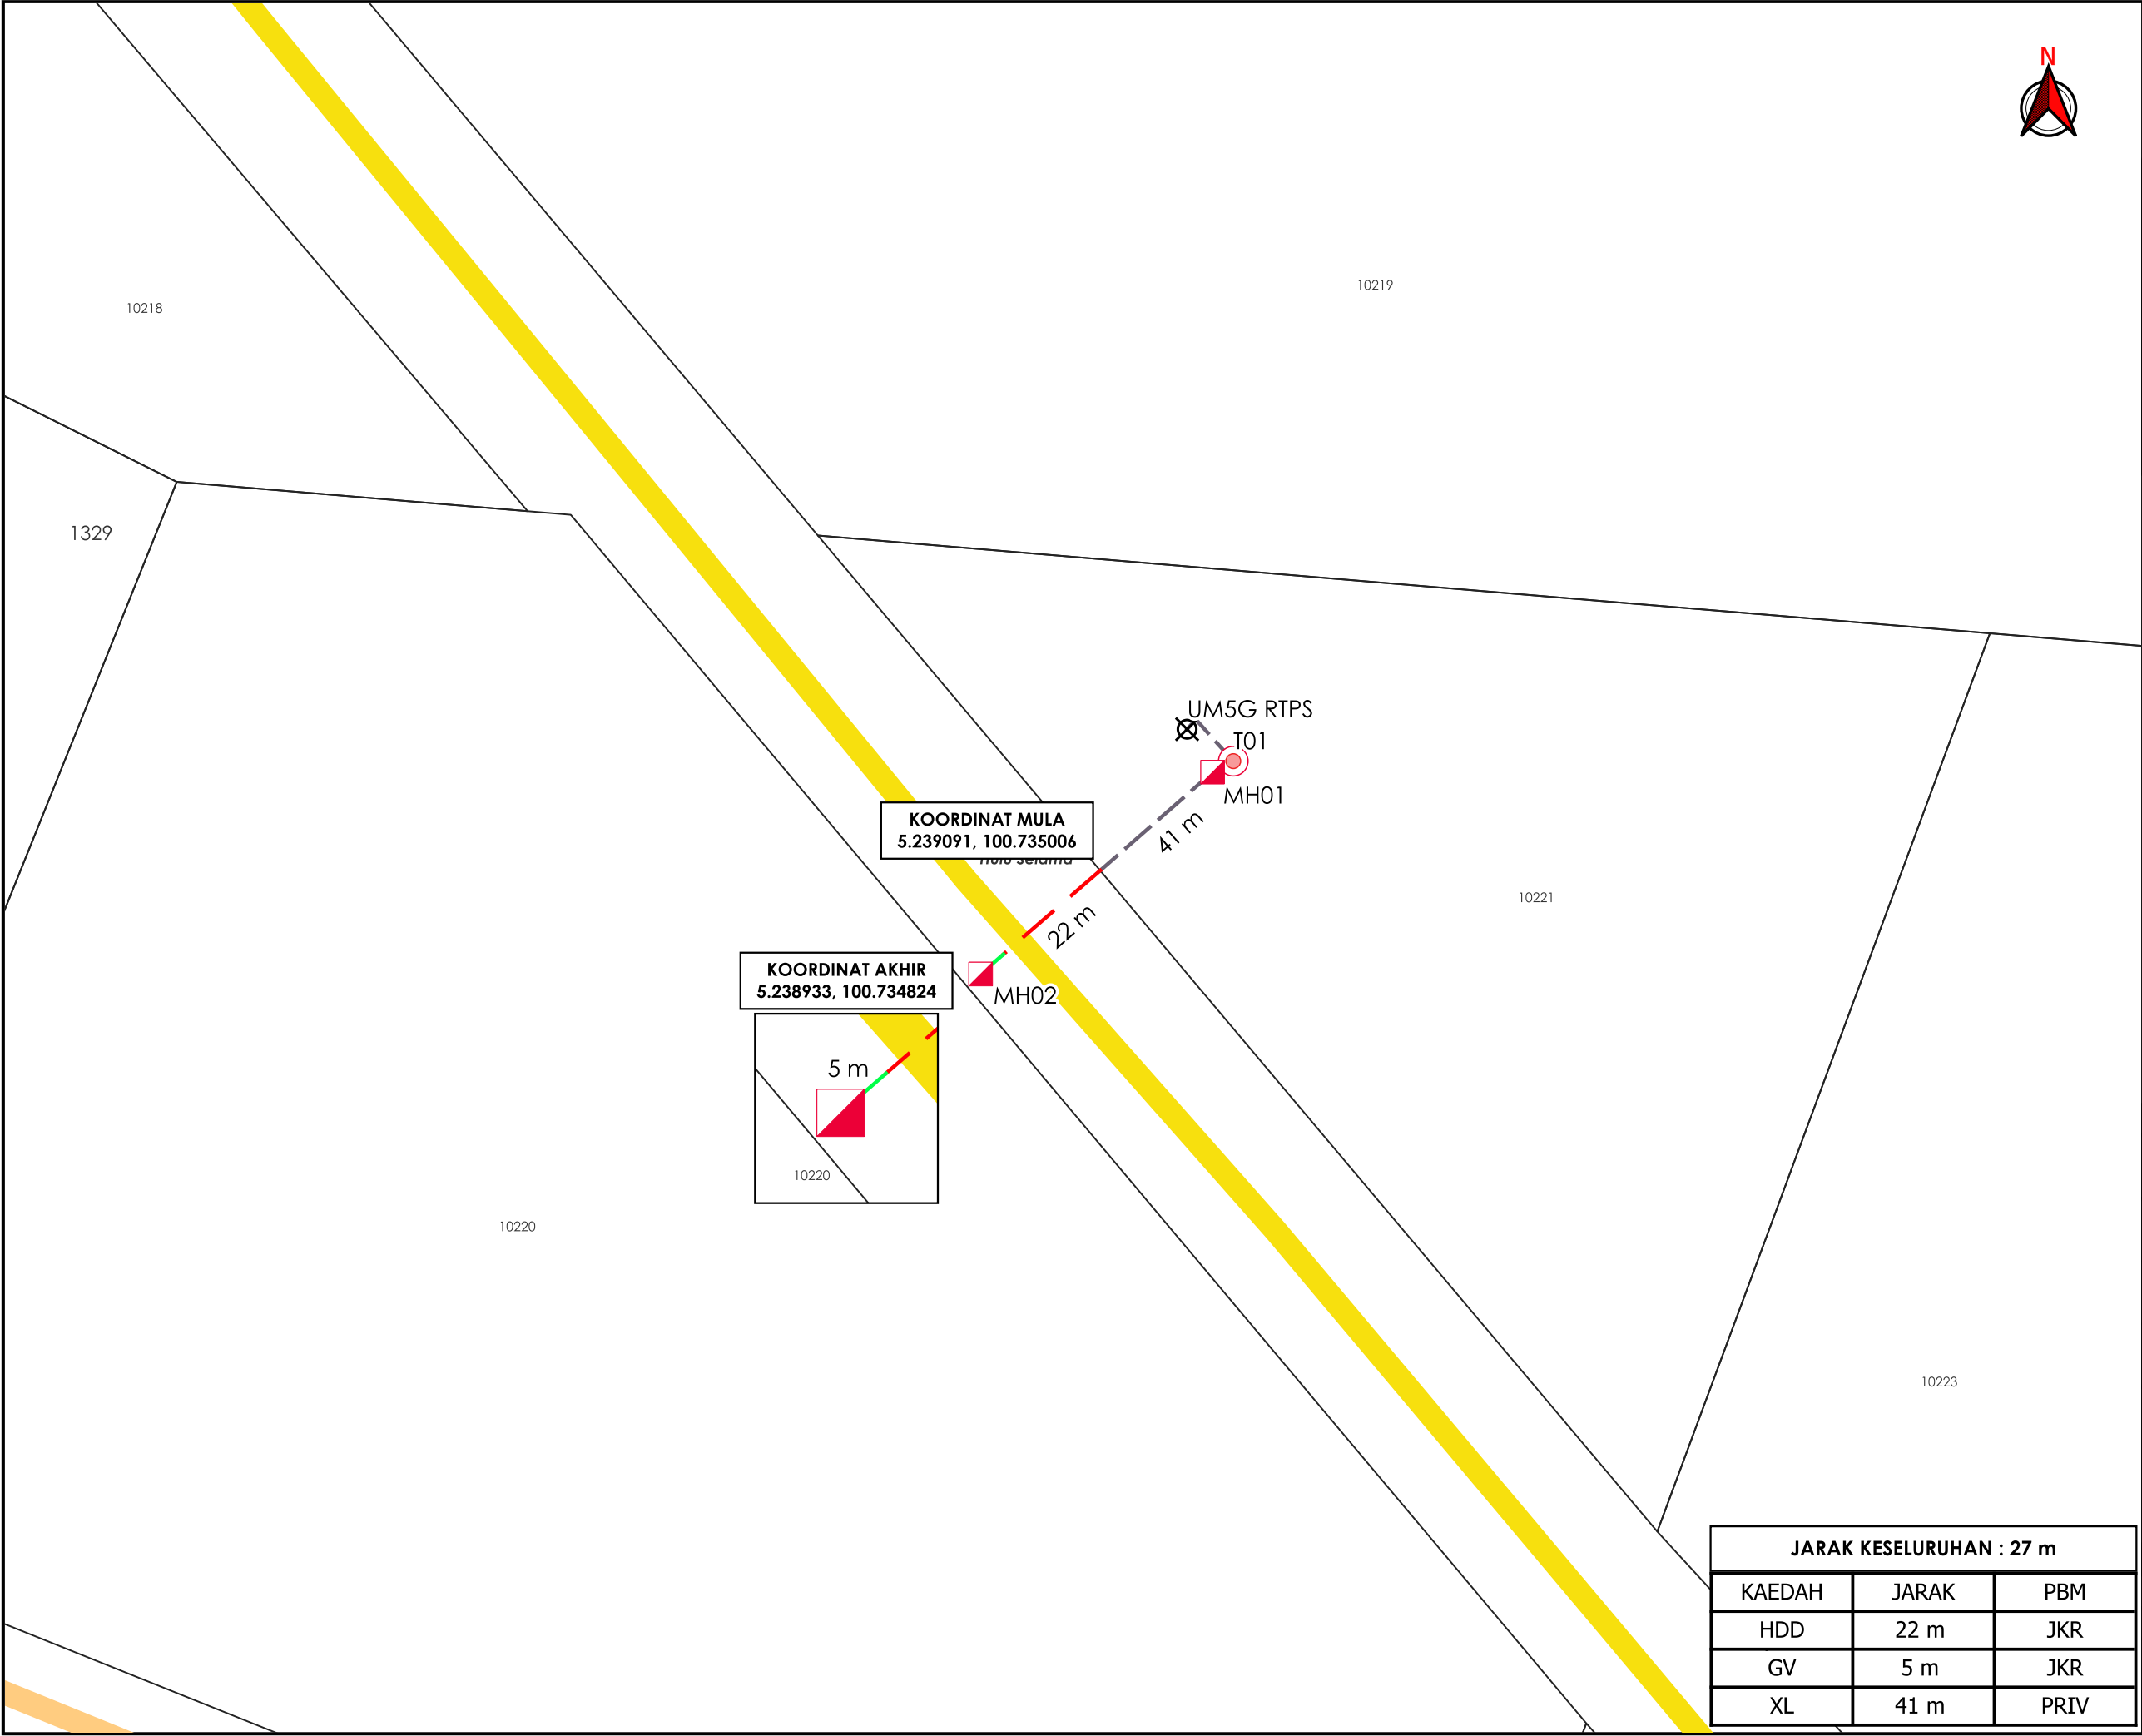

AGensi PENYELARAS

KORIDOR
UTILITI
DARUL RIDZUAN

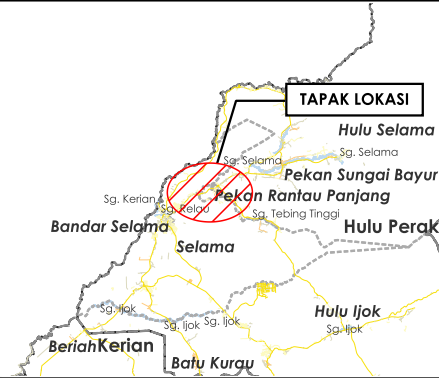

TAJUK PERMOHONAN
MENJALANKAN KERJA-KERJA MENANAM
TIANG KONKRIT SEBANYAK 3 BATANG TIANG
KONKRIT UNTUK PROJEK TMNA/253755_UM5G
FOC SA_F08 NID NGBH –RTPS

PETUNJUK

- JALAN JKR
- JALAN PEJABAT DAERAH
- GRASS VERGE
- HORIZONTAL DIRECTIONAL DRILLING
- HAZARD NOT INVOLVED
- MANHOLE CADANGAN
- TIANG CADANGAN
- TITIK MULA AKHIR

PIHAK BERKUASA MELULUS



JABATAN KERJA RAYA LARUT
MATANG & SELAMA

PENYEDIA UTILITI



JARAK KESELURUHAN : 27 m		
KAEDAH	JARAK	PBM
HDD	22 m	JKR
GV	5 m	JKR
XL	41 m	PRIV

JENIS PELAN	PELAN IZIN LALU	
PELUKIS PELAN	ADIB FARHAN	
TARIKH DIKELUARKAN	2026-07-07	
MUKA SURAT	1/1	
NO FAIL RUJUKAN KUDR/TMBS/B/04/26/0153		PINDAAN 01

*PENGUKURAN BERDASARKAN JARAK SATELIT